
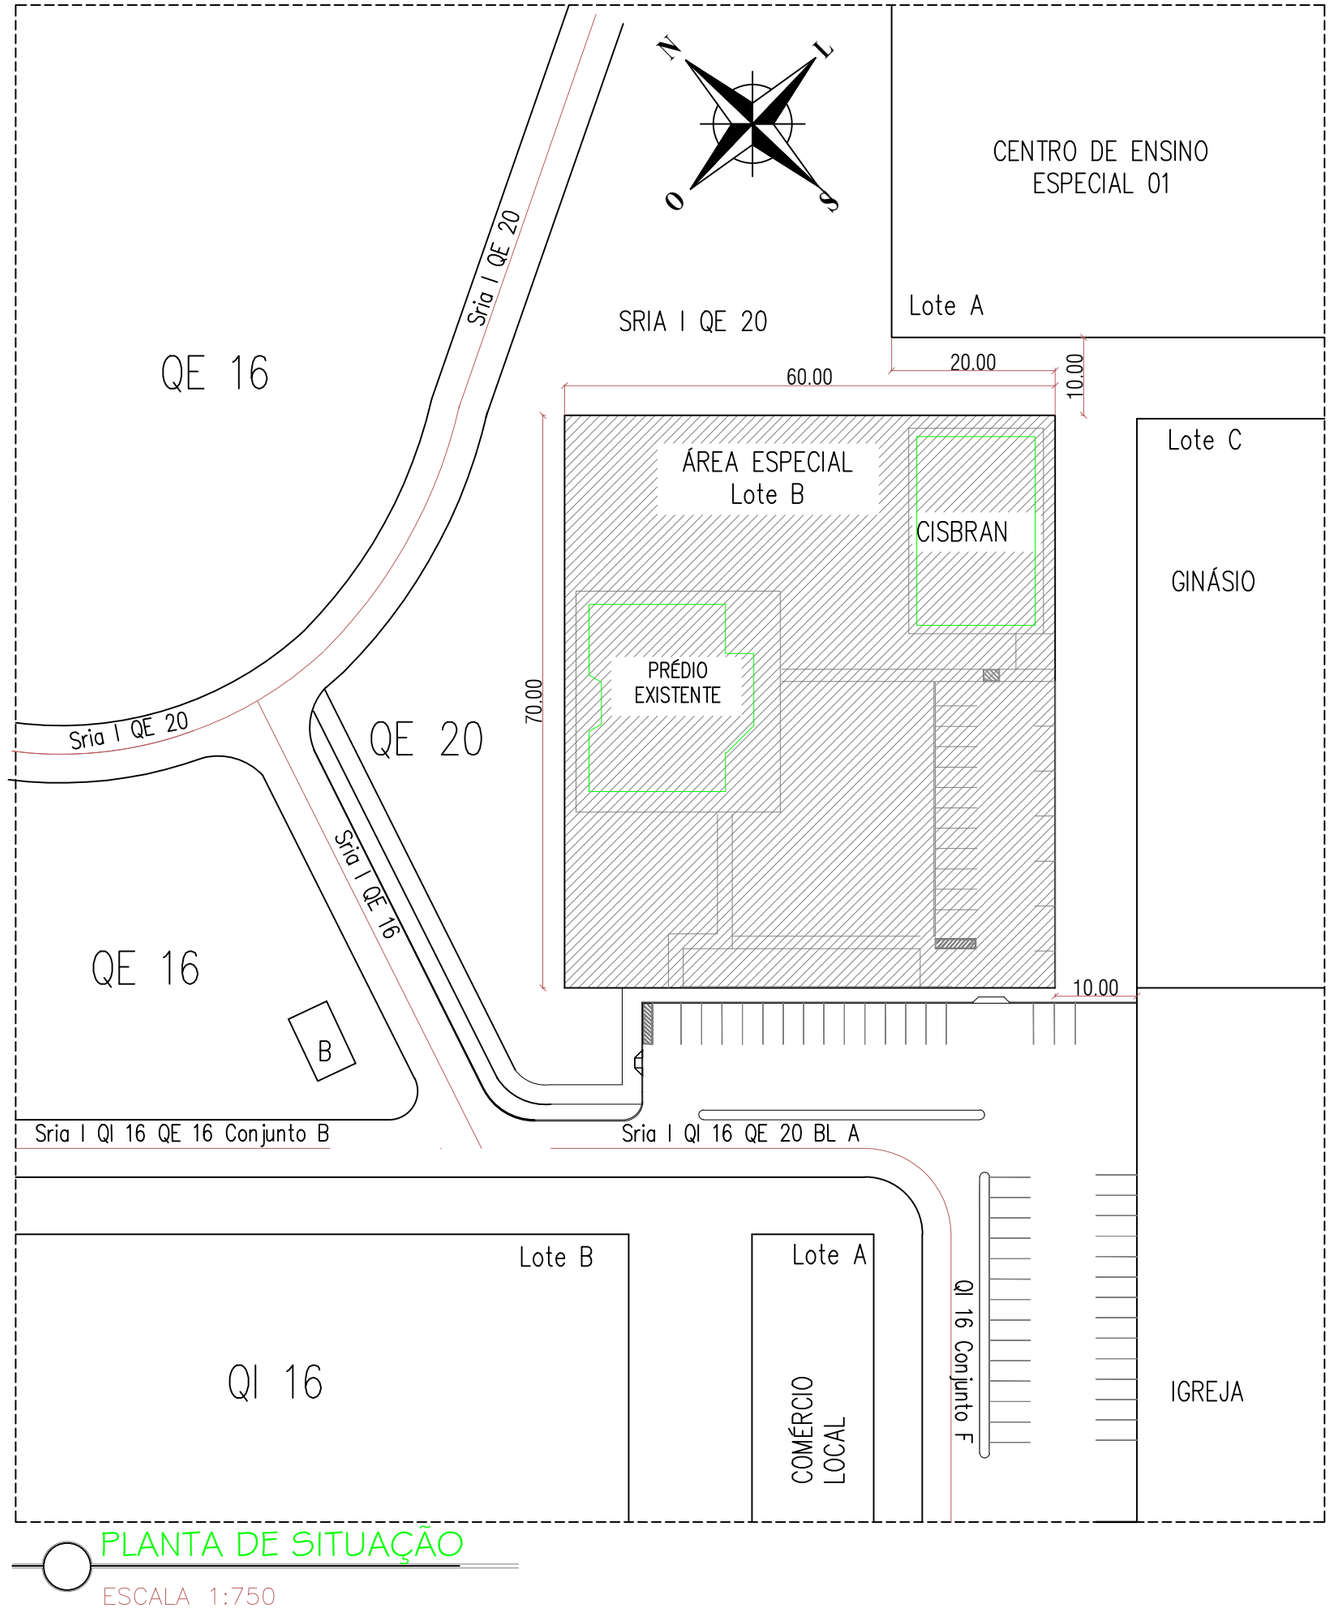


PLANTA DE SITUAÇÃO

ESCALA 1:750

PB-2024-01-CISBRAN-ARQ-AE-Planta de Situação-00
1:750

COMANDO DO 7º DISTRITO NAVAL
SPI - DEPARTAMENTO DE ENGENHARIA

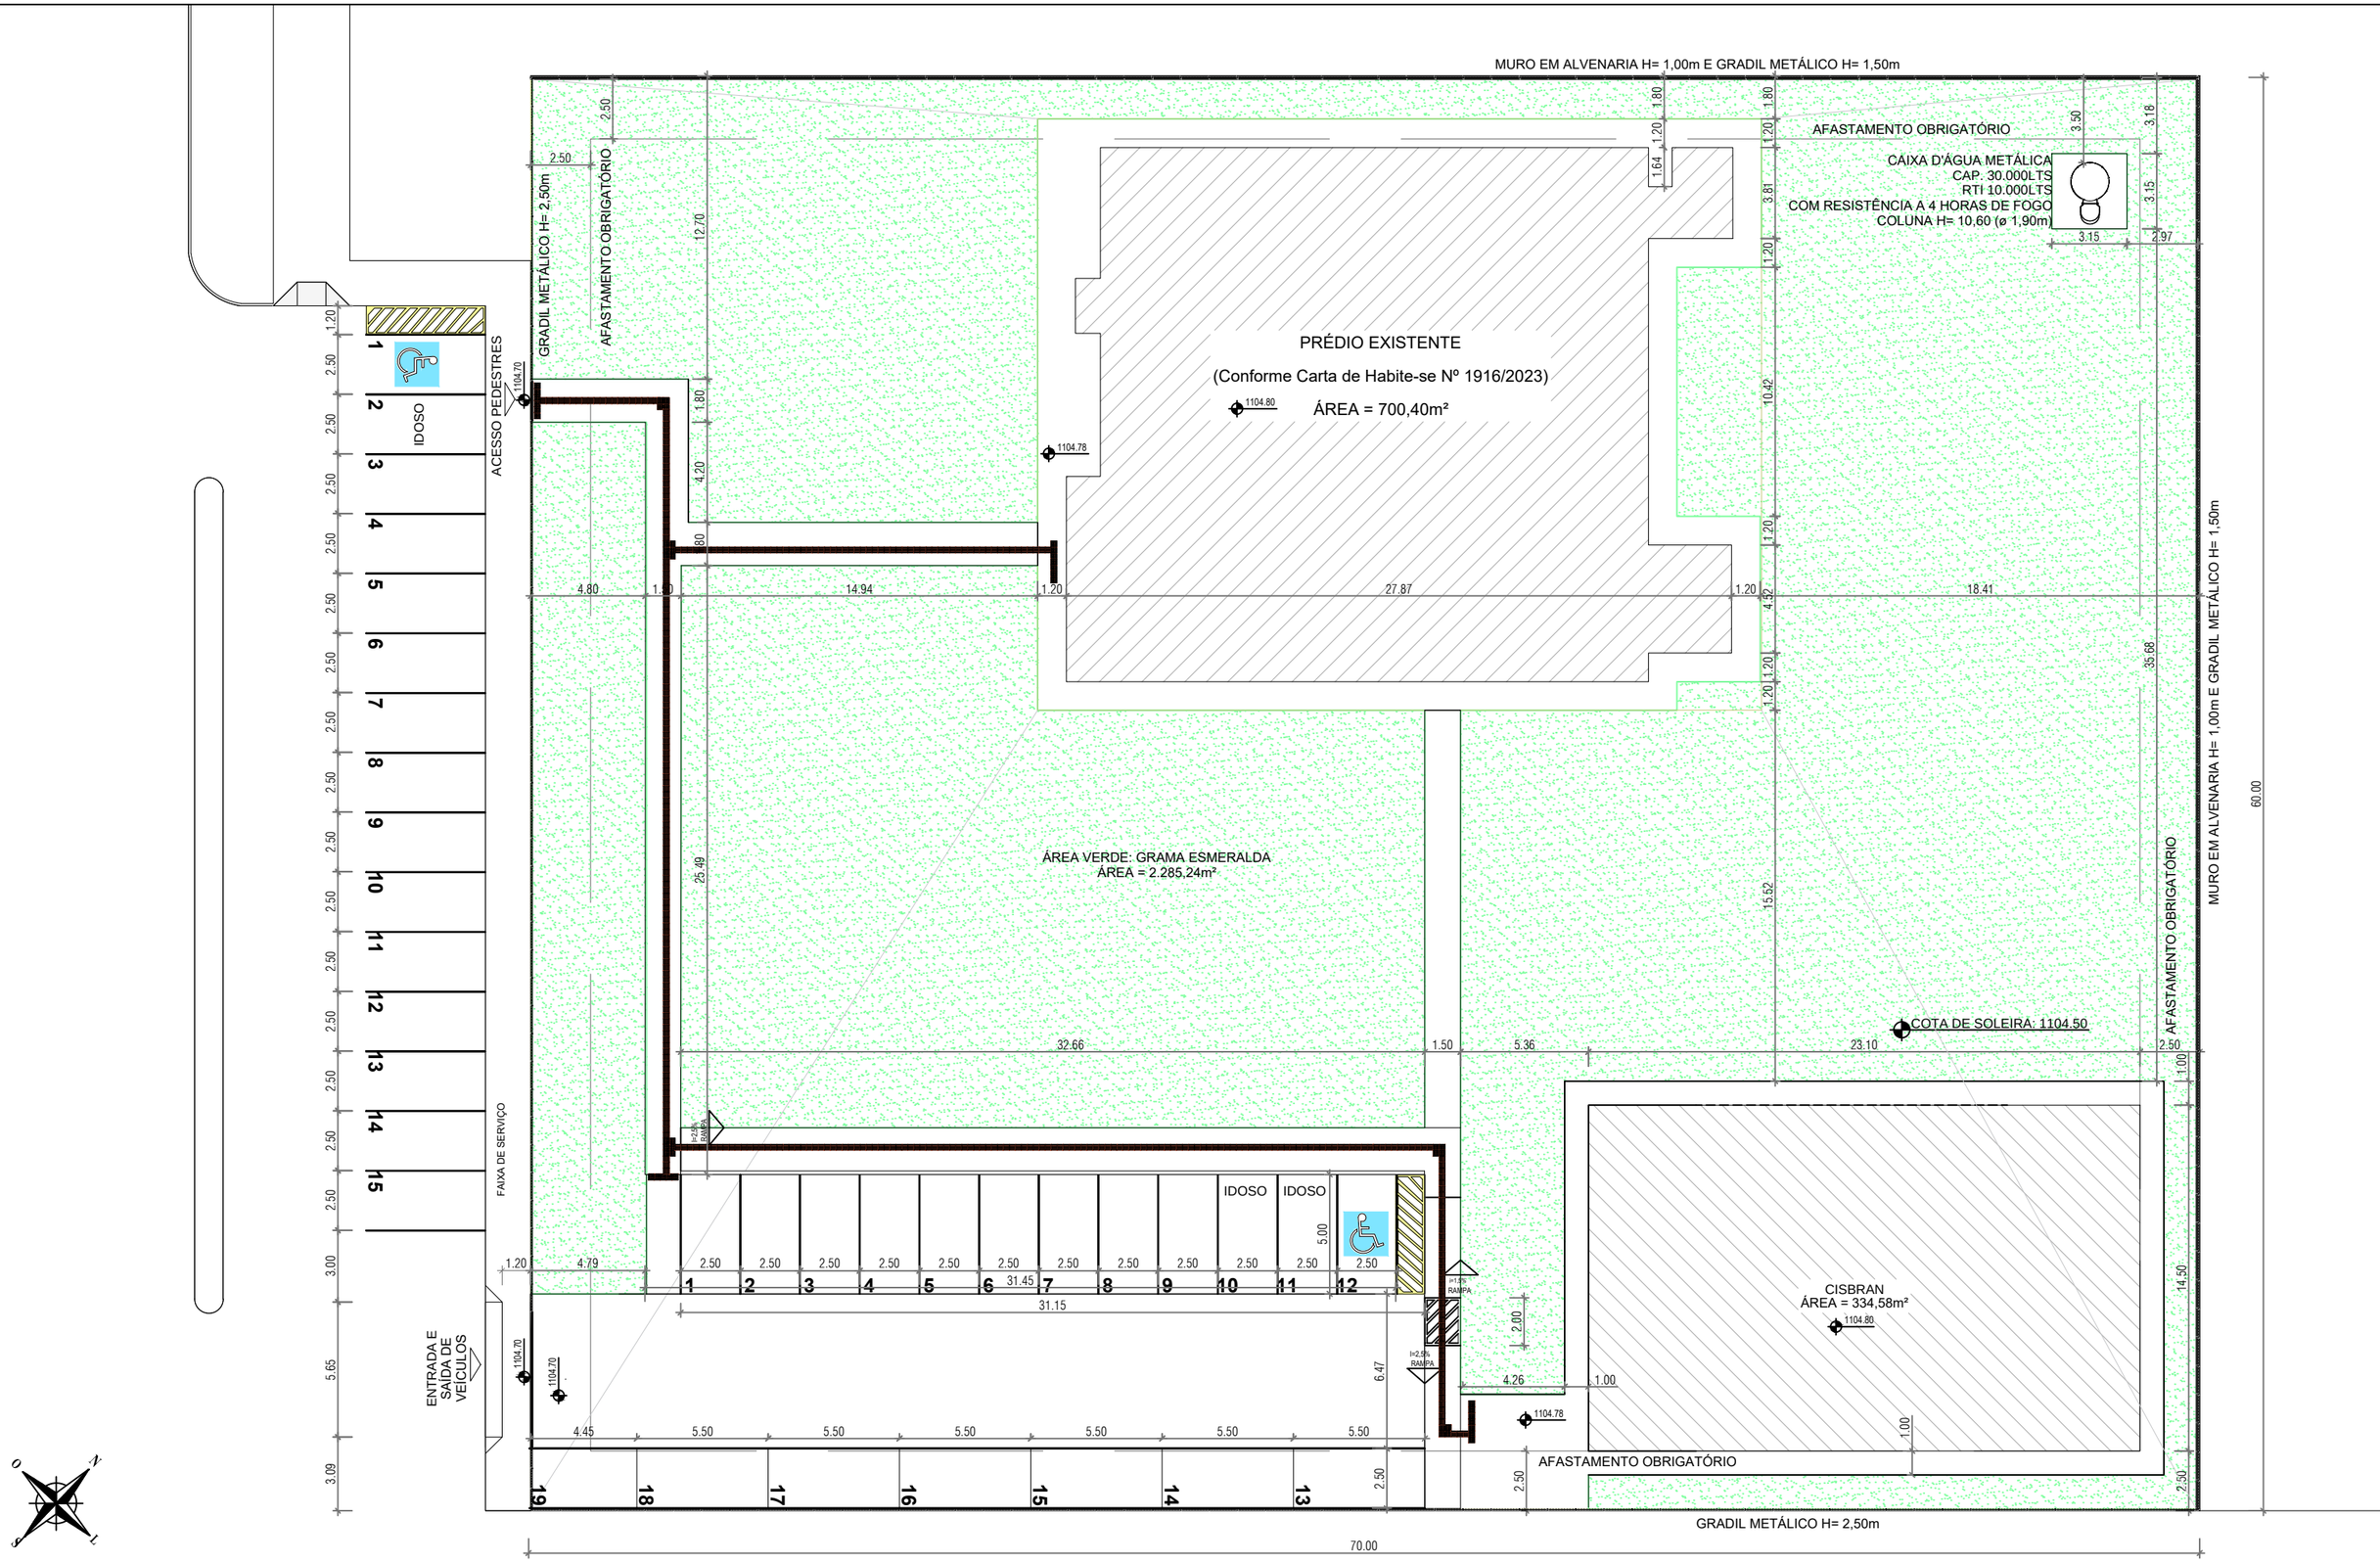

PB-2024-01-CISBRAN-ARQ-AE-Planta de Implantação-00
1:250

COMANDO DO 7º DISTRITO NAVAL
SPI - DEPARTAMENTO DE ENGENHARIA

ÁREA VERDE: GRAMA ESMERALDA

2.50

1.00

25.10

CALÇAMENTO EM CONCRETO

CALÇAMENTO EM CONCRETO

13.11

CISBRAN
ÁREA = 334,58m²

1104.80

16.48

AFASTAMENTO OBRIGATÓRIO

14.50

IDOSO

5.00

2.50

2.50

11

12

i=1,5%

2.00

I=2,5%

6.47

4.26

1.00

1104.78

0.25

5.50

0.25

1.00

AFASTAMENTO OBRIGATÓRIO

2.50

2.50

24.05

2.50

13

GRADIL METÁLICO H= 2,50m

23.10


PB-2024-01-CISBRAN-ARQ-AE-Planta de Pisos Externos-00
1:125

COMANDO DO 7º DISTRITO NAVAL
SPI - DEPARTAMENTO DE ENGENHARIA

LEGENDA - A CONSTRUIR


ALVENARIA - BLOCO CERÂMICO -VEDAÇÃO EXTERNA

ALVENARIA - BLOCO CERÂMICO -VEDAÇÃO INTERNA

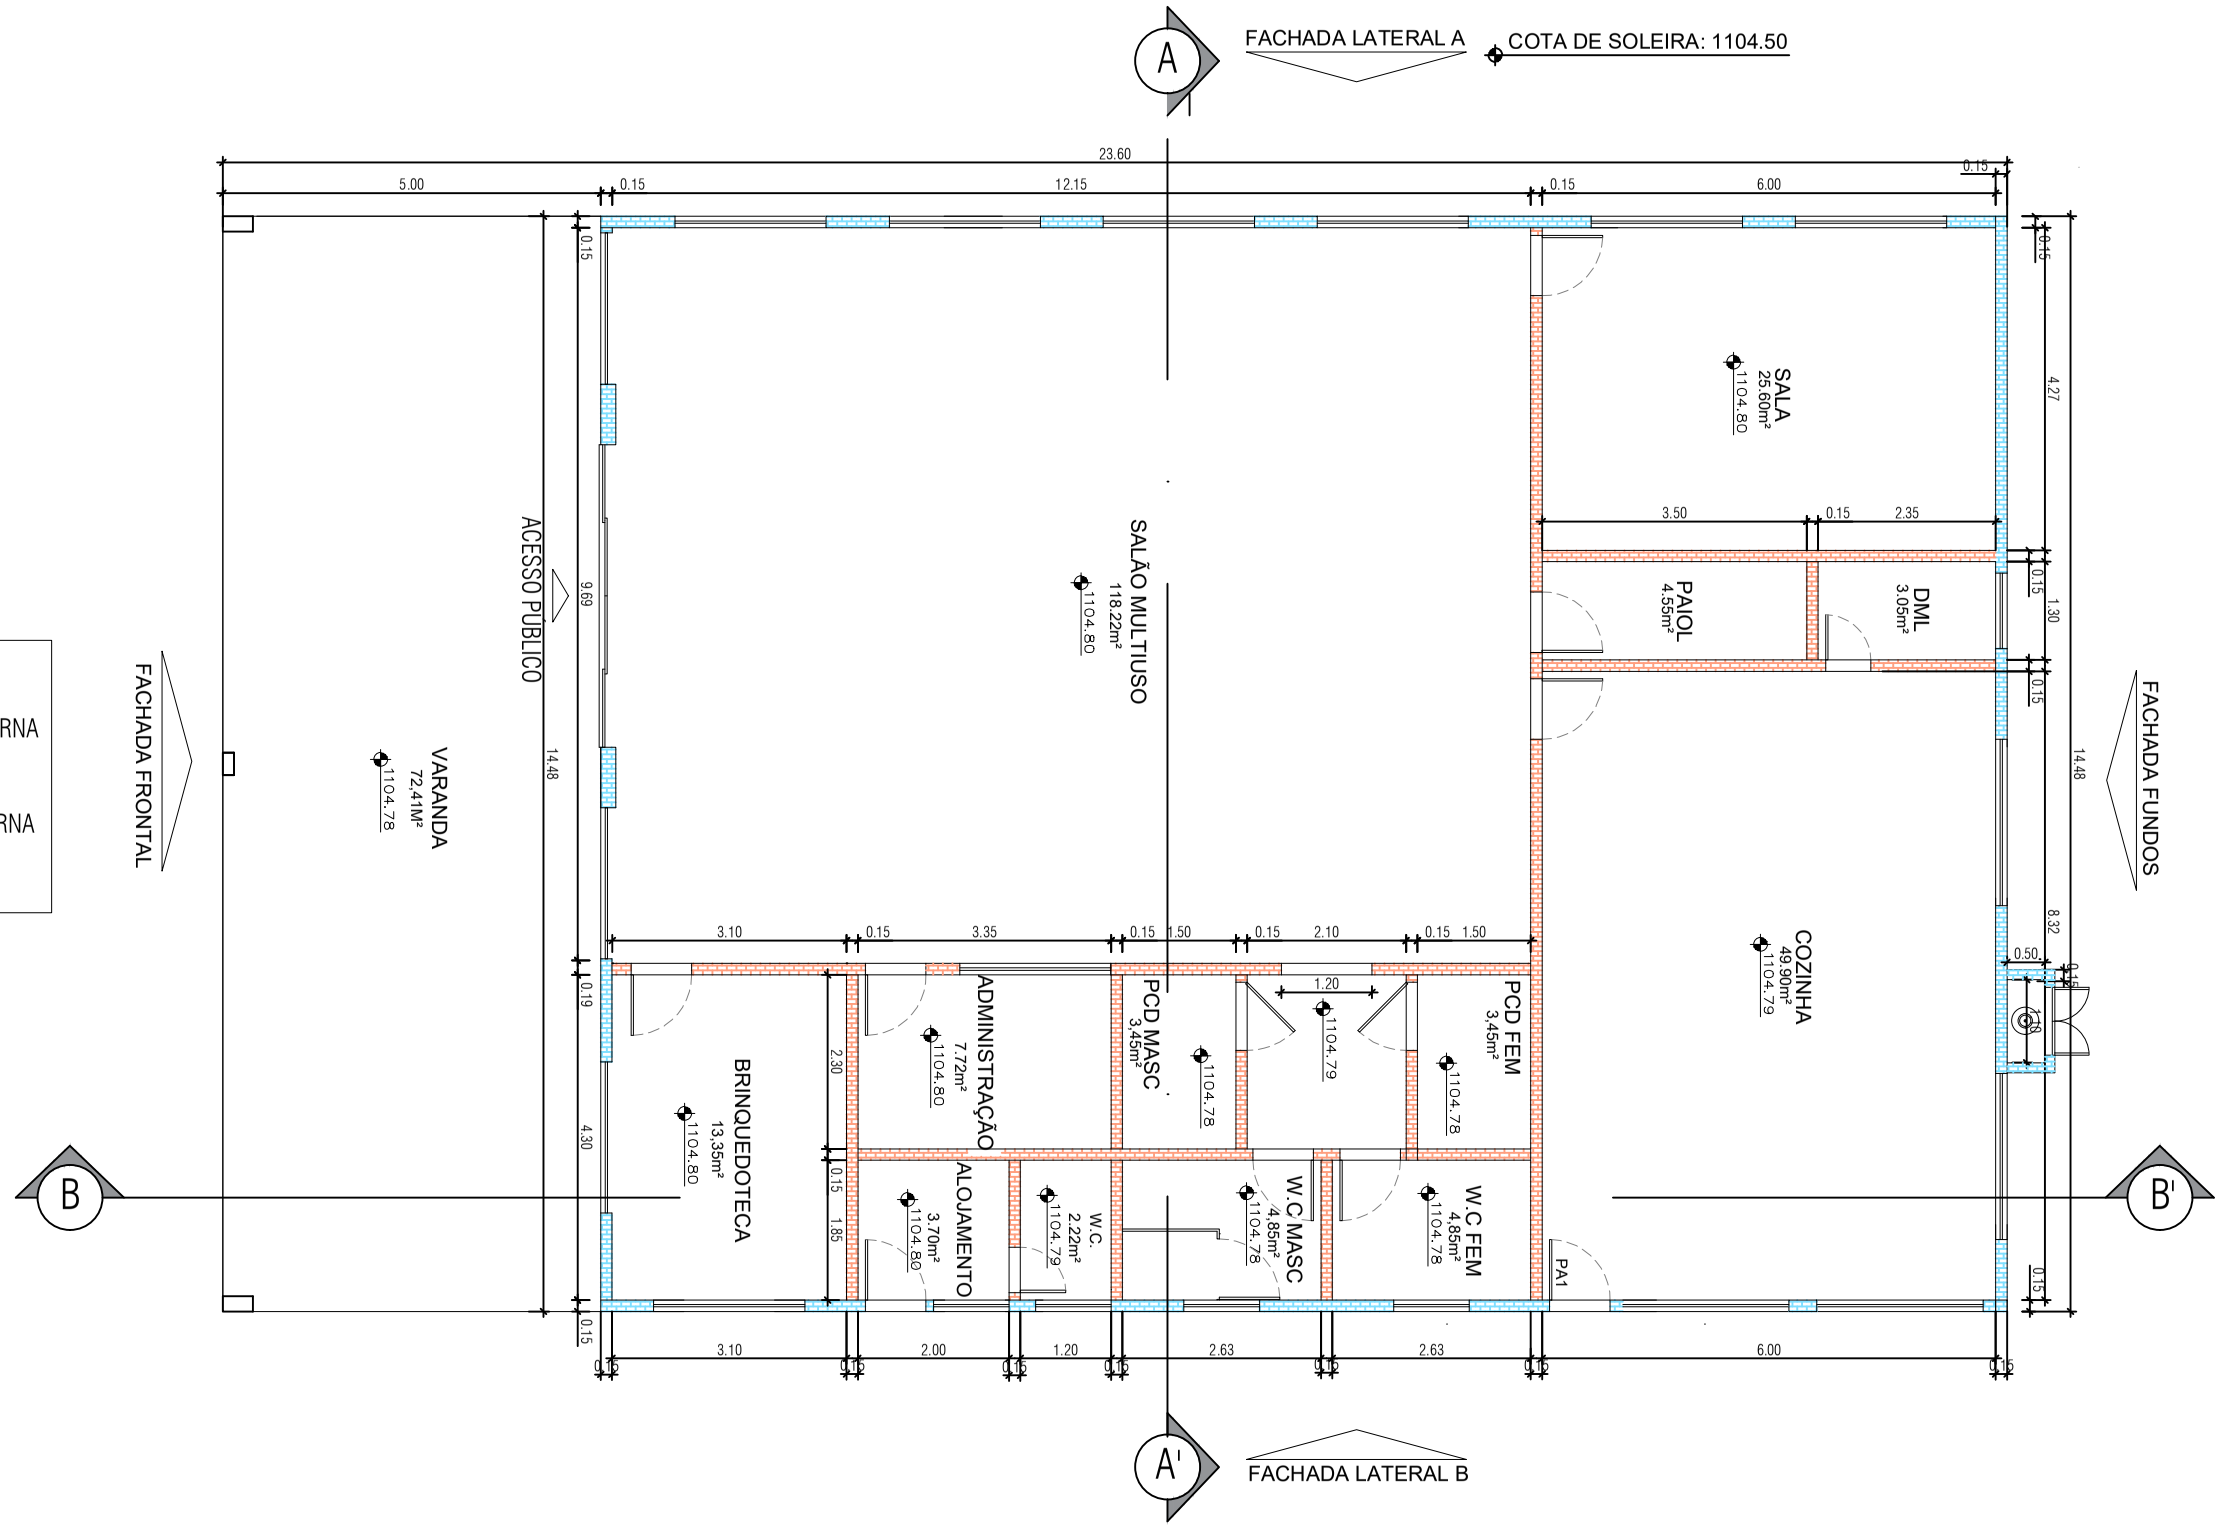

PB-2024-01-CISBRAN-ARQ-AE-Planta Construir-00
'1:100

COMANDO DO 7º DISTRITO NAVAL
SPI - DEPARTAMENTO DE ENGENHARIA

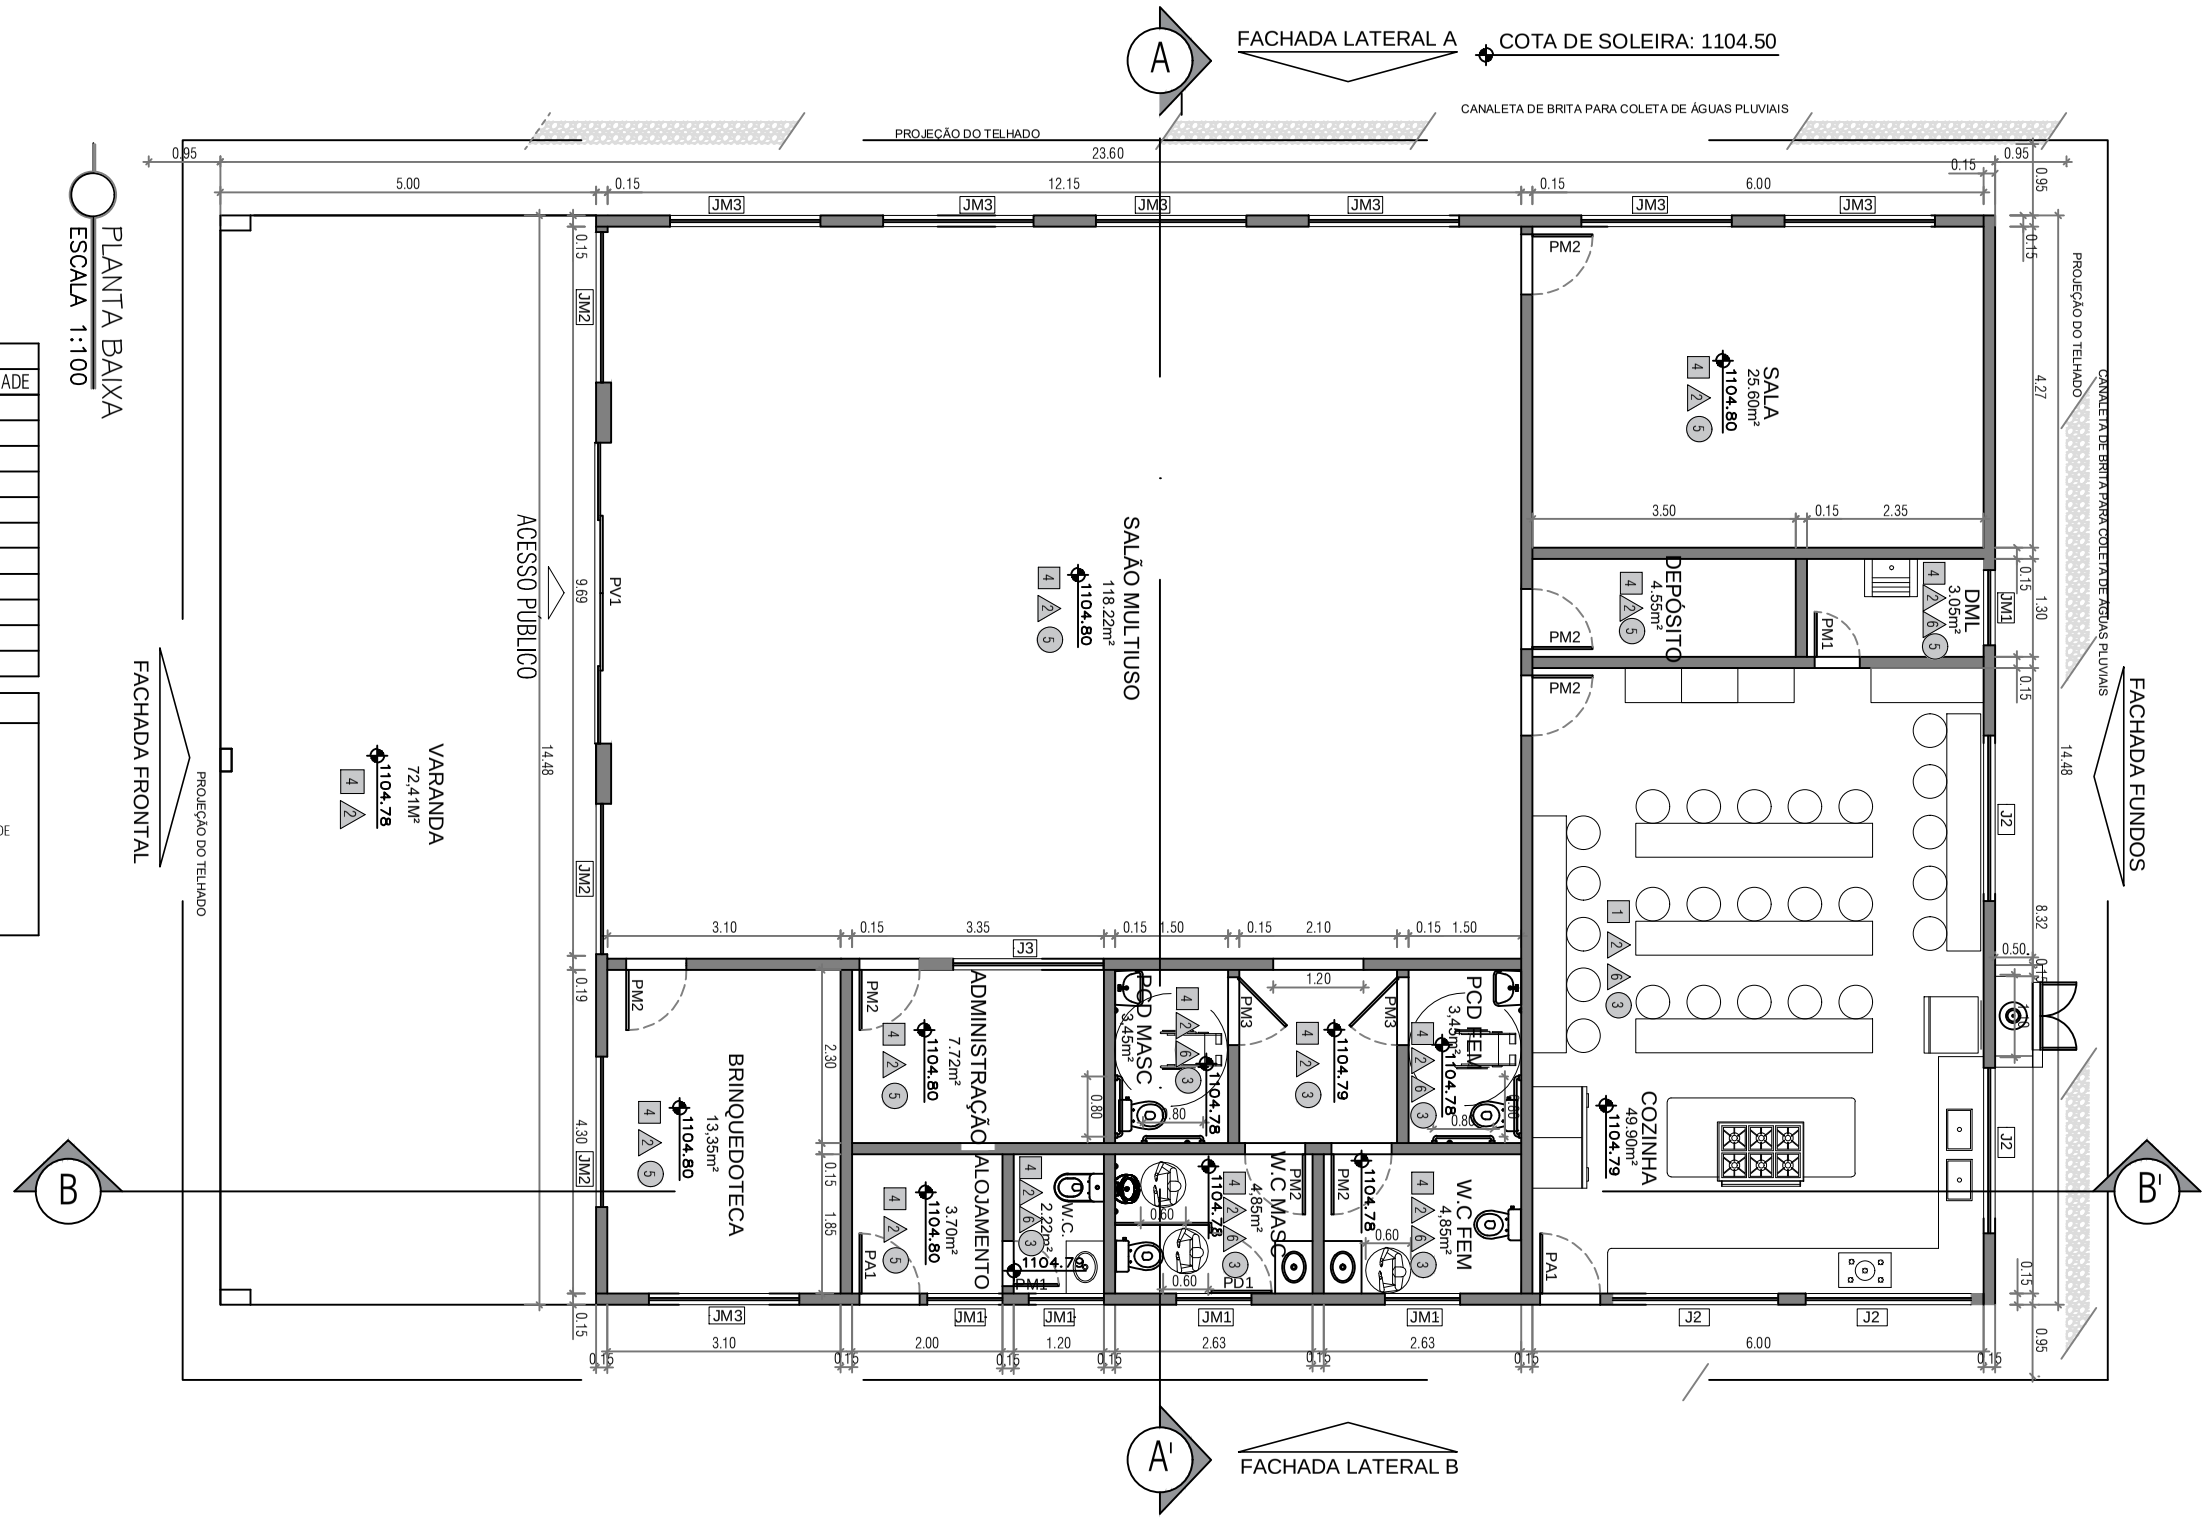

QUADRO DE ESQUADRIAS					
CÓDIGO	TIPO	LARGURA	ALTURA	PEITORIL	QUANTIDADE
J1	Janela de correr - 2 folhas	2,00	1,00	1,10	01
J2	Janela de correr - 4 folhas c grade	2,20	1,50	1,10	04
JM1	Janela Maxim ar	1,00	0,60	1,80	05
JM2	Janela Maxim ar	2,00	2,20	-	03
JM3	Janela Maxim ar	2,00	1,30	1,1	07
PV1	Porta de Vidro Temperado 4 folhas	4,00	2,20	-	01
PM1	Porta de Giro Madeira	0,60	2,10	-	02
PM2	Porta de Giro Madeira	0,80	2,10	-	07
PM3	Porta de Giro Madeira	0,90	2,10	-	02
PD1	Porta de Divisória Banheiro	0,60	1,80	-	01
PA1	Porta de aluminio pintada	0,80	2,10	-	02

QUADRO DE ACABAMENTOS - ÁREA INTERNA	
CÓDIGO	DESCRIÇÃO
1	Piso: Placa cerâmica industrial (Ref. piso Gail 30x30 para cozinha industrial)
2	Parede: Pintura branco gelo (Ref. tinta acrílica fosco premium interior e exterior Suvinil)
3	Forro: Placa de gesso liso - pintura branco neve (Ref. tinta acrílica fosco premium interior e exterior Suvinil)
4	Piso: Porcelanato natural retificado PEI-5 (Ref. porcelanato natural retificado Portobello 60x60)
5	Forro: Placa de forro mineral (Ref. fibra mineral Georgian 62,5x62,5)
6	Parede: Azulejo 20cm x 20cm

PISO
PAREDE
TETO


QUADRO DE ÁREAS	
ÁREA TOTAL DO TERRENO	4.200,00 m²
ÁREA DA EDIFICAÇÃO EXISTENTE	700,40 m²
ÁREA DA EDIFICAÇÃO À CONSTRUIR	334,58 m²
ÁREA TOTAL DE CONSTRUÇÃO	1.034,98 m²
ÁREA LIVRE	3.165,02 m²
TAXA DE OCUPAÇÃO	24,64%
ÁREA PERMEÁVEL	2.285,24 m²
TAXA DE PERMEABILIDADE	54,41%

PB-2024-01-CISBRAN-ARQ-AE-Planta Baixa-01
1:100

COMANDO DO 7º DISTRITO NAVAL
SPI - DEPARTAMENTO DE ENGENHARIA




FACHADA LATERAL B
ESCALA 1:100

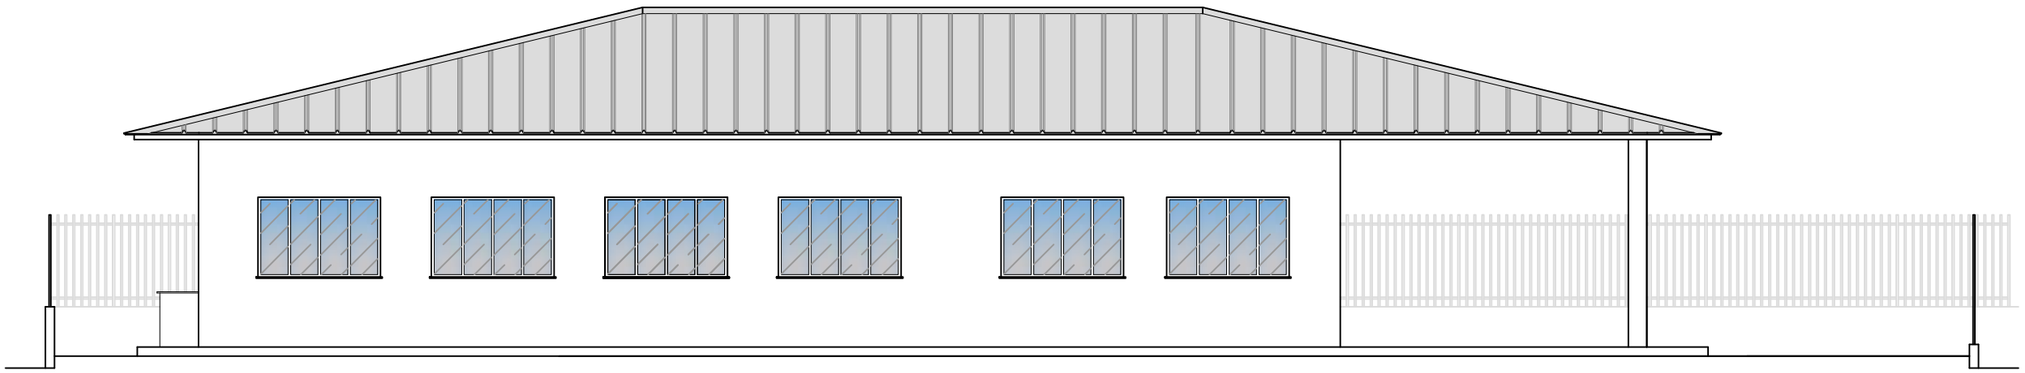


FACHADA LATERAL A
ESCALA 1:100

PB-2024-01-CISBRAN-ARQ-AE-Fachadas-00
1:100

COMANDO DO 7º DISTRITO NAVAL
SPI - DEPARTAMENTO DE ENGENHARIA

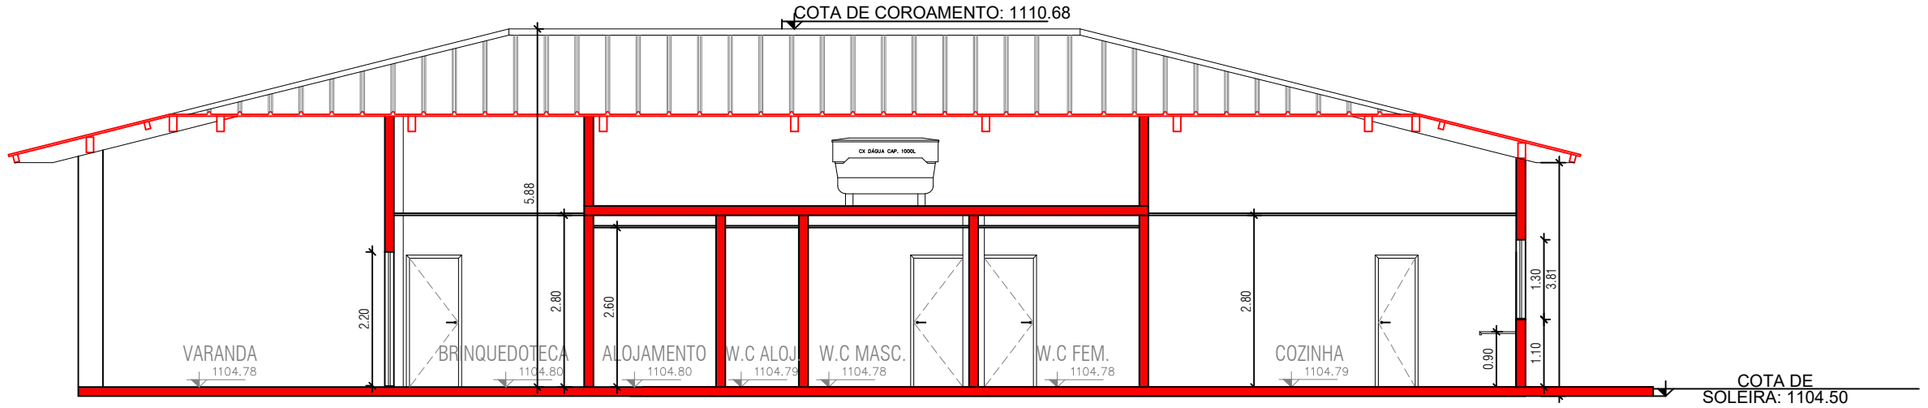


CORTE BB'
ESCALA 1:100

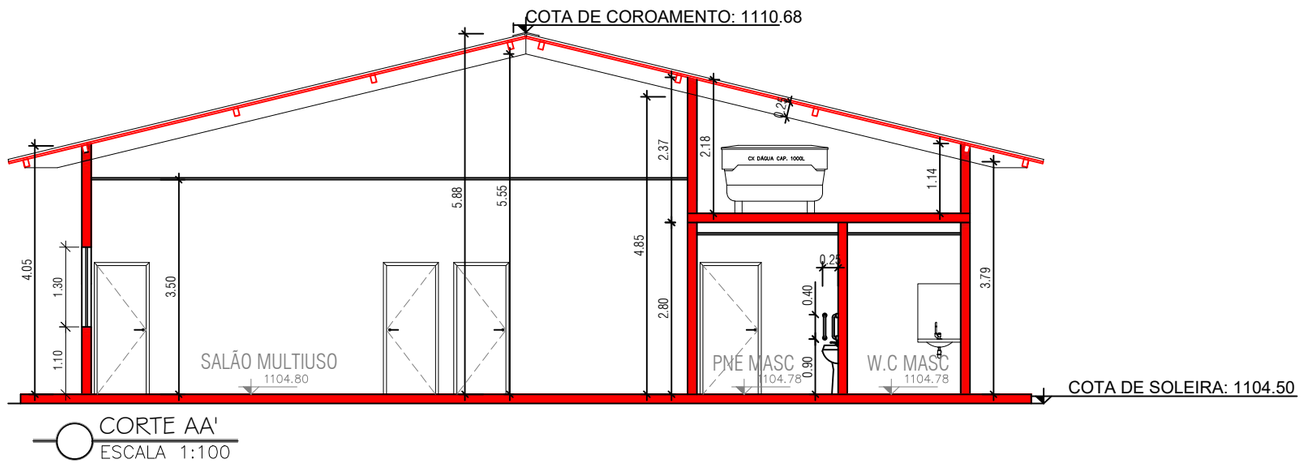


CORTE AA'
ESCALA 1:100

PB-2024-01-CISBRAN-ARQ-AE-Cortes-00
1:50

COMANDO DO 7º DISTRITO NAVAL
SPI - DEPARTAMENTO DE ENGENHARIA

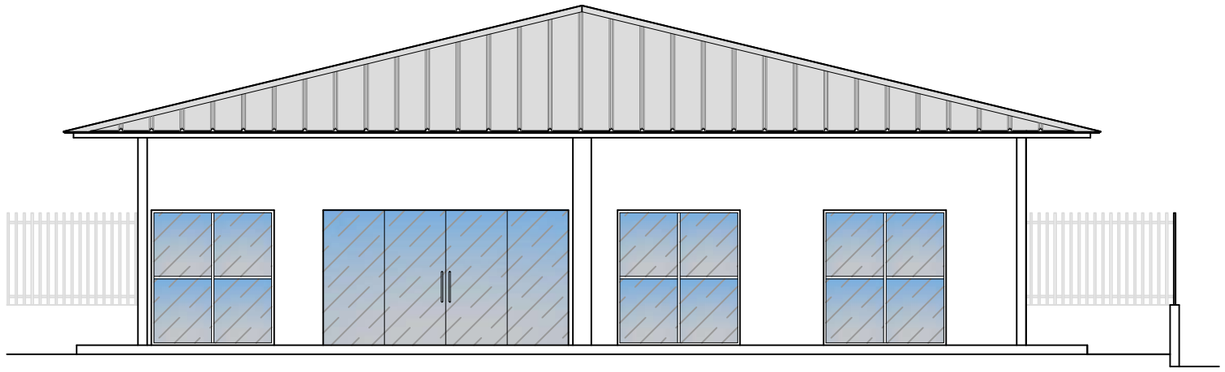

FACHADA FRONTAL
ESCALA 1:100

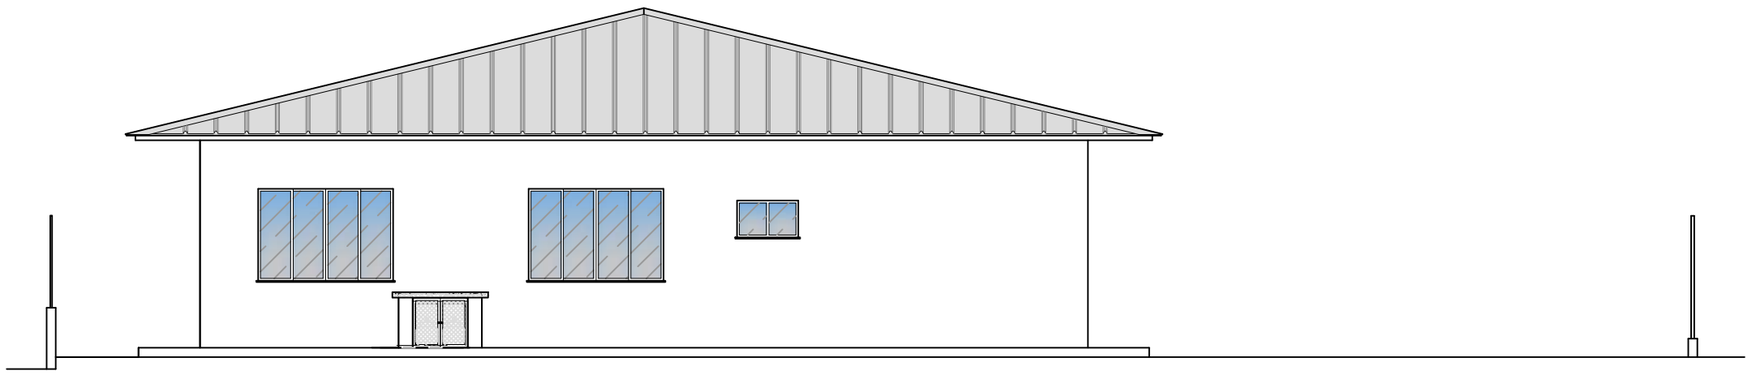


FACHADA FUNDOS
ESCALA 1:100

PB-2024-01-CISBRAN-ARQ-AE-Fachadas-01
1:100


COMANDO DO 7º DISTRITO NAVAL
SPI - DEPARTAMENTO DE ENGENHARIA

LEGENDA	ÁREAS (M²)
ATENDIMENTO AO PÚBLICO (GAP)	287,57
SETOR ADMINISTRATIVO	15,32
CONFORTO	5,92
PRÉDIO ALFA =	308,81

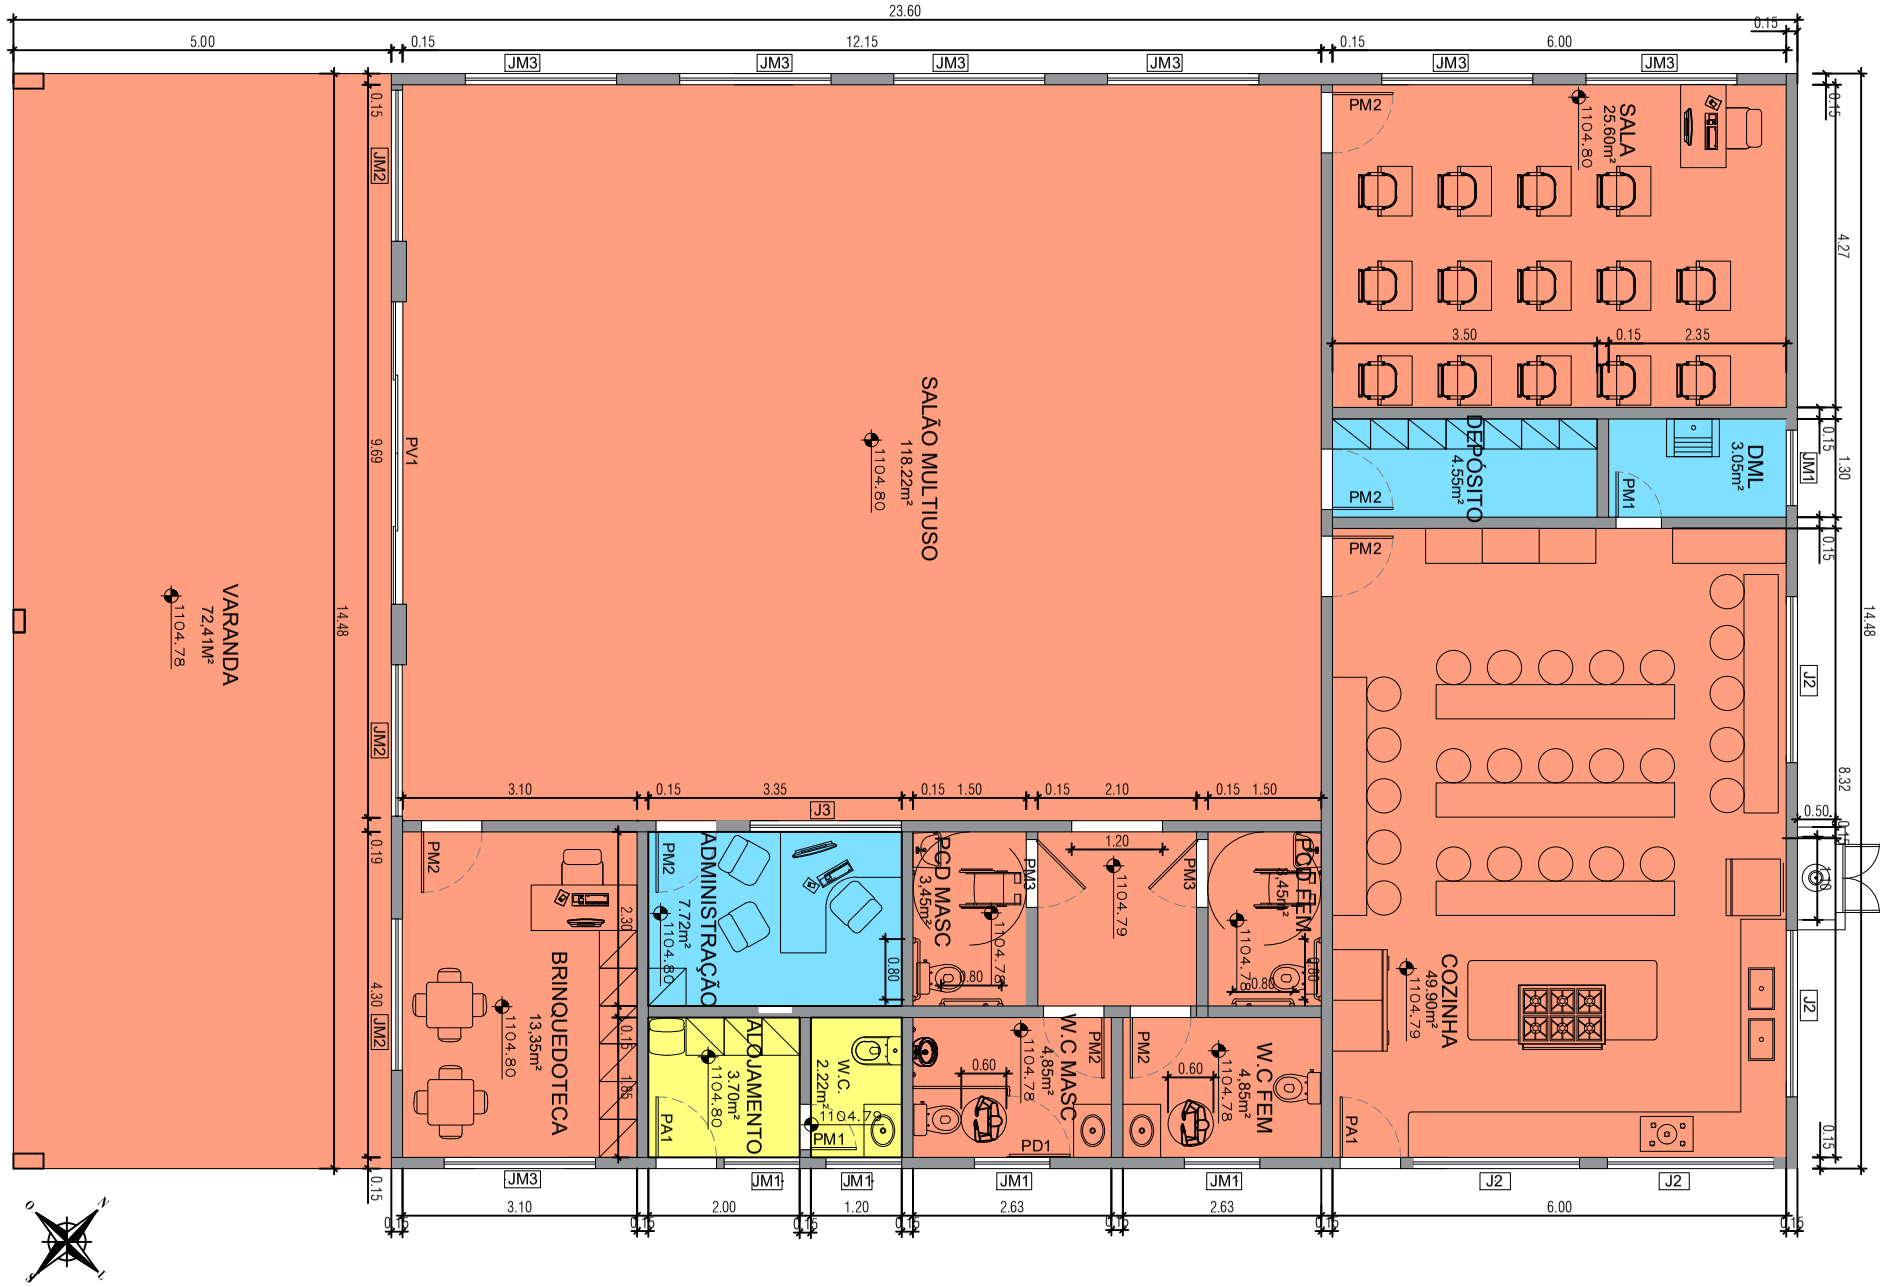

PB-2024-01-CISBRAN-ARQ-AE-Planta de Mobiliário-01
'1:100

COMANDO DO 7º DISTRITO NAVAL
SPI - DEPARTAMENTO DE ENGENHARIA

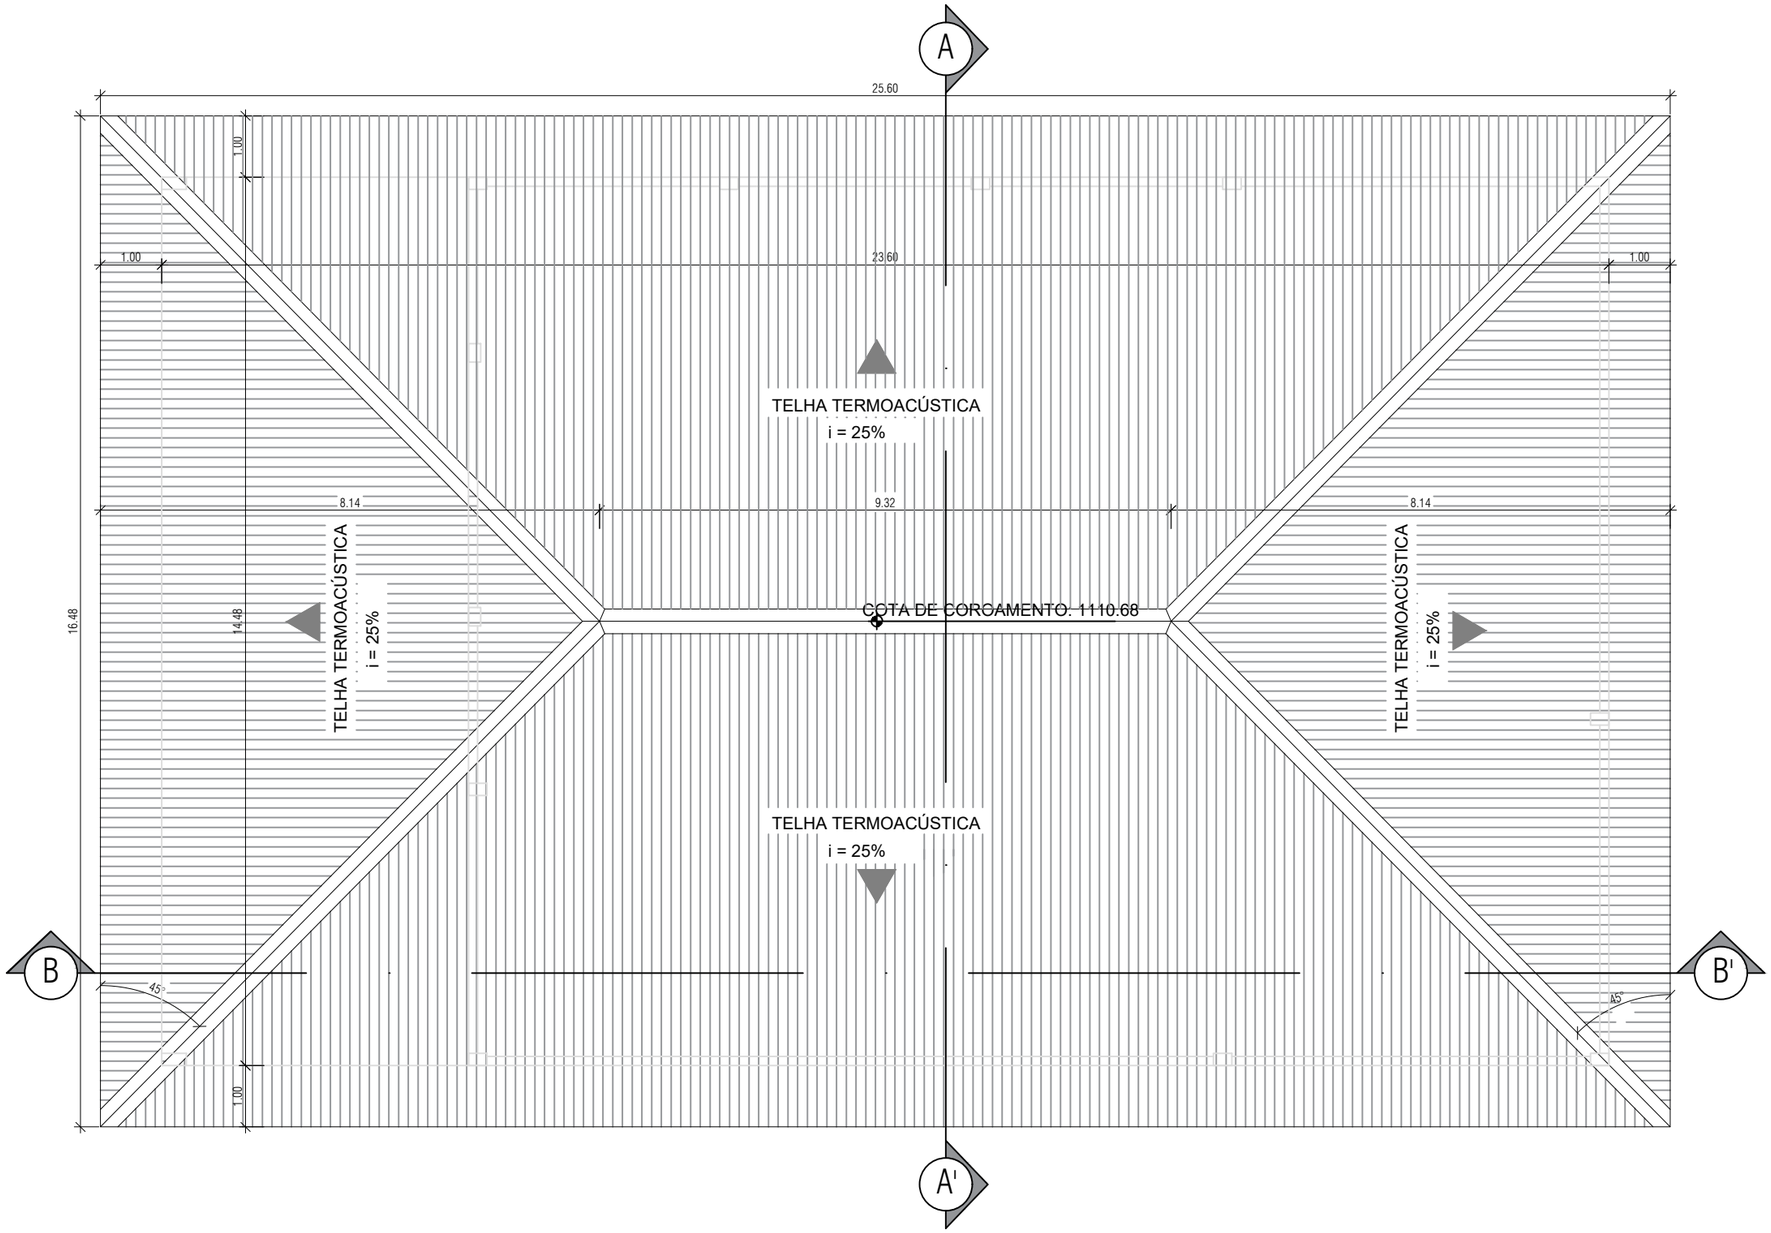


PB-2024-01-CISBRAN-ARQ-AE-Planta de Cobertura-00
1:100

COMANDO DO 7º DISTRITO NAVAL
SPI - DEPARTAMENTO DE ENGENHARIA

LEGENDA - ALTURA DO FORRO


- ALTURA DO FORRO H= 2,80 m
- ALTURA DO FORRO H= 2,60 m

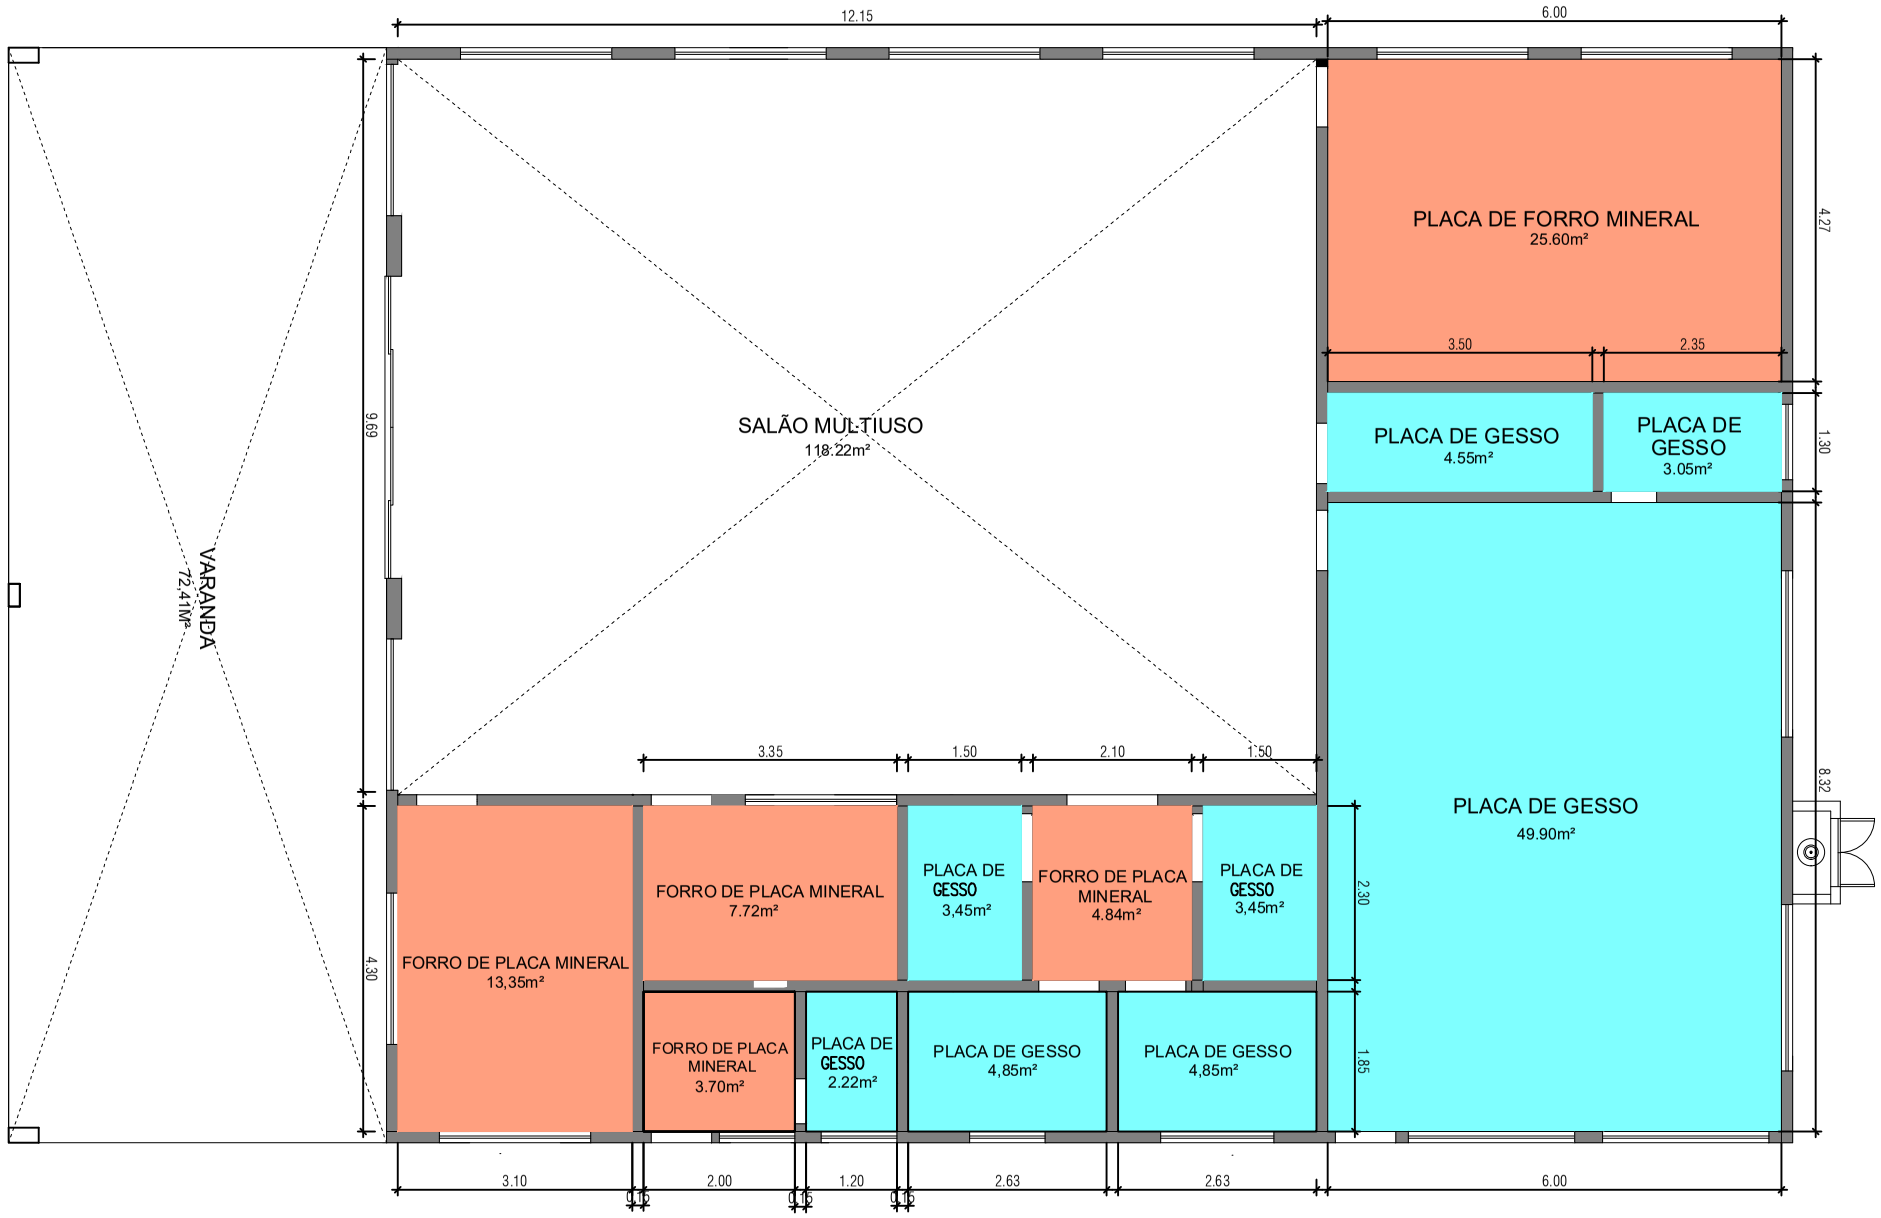


PB-2024-01-CISBRAN-ARQ-AE-Planta de Forro-00
1:100

COMANDO DO 7º DISTRITO NAVAL
SPI - DEPARTAMENTO DE ENGENHARIA

PCD FEM

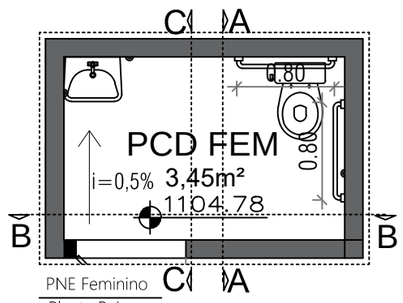


PNE Feminino
Planta Baixa

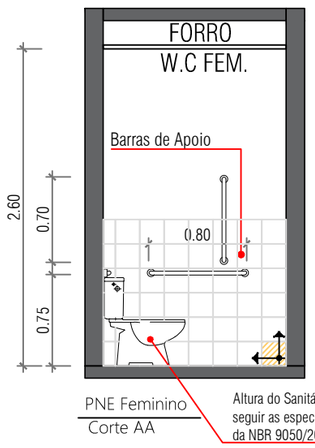


PNE Feminino
Corte AA

Altura do Sanitário deve seguir as especificações da NBR 9050/2020

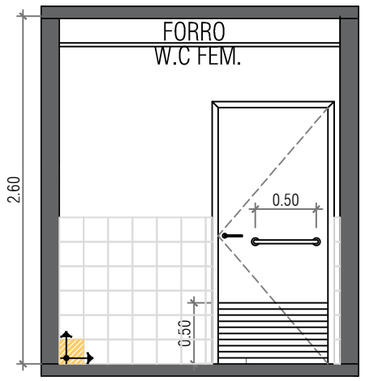


PCD Feminino
Corte BB

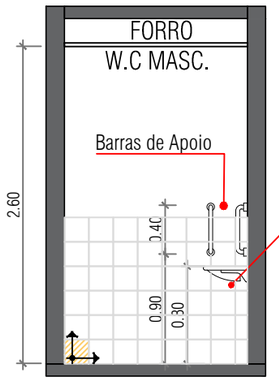


Lavatório Suspenso deve seguir as especificações da NBR 9050/2020

PCD Masculino
Corte CC


W.C FEM

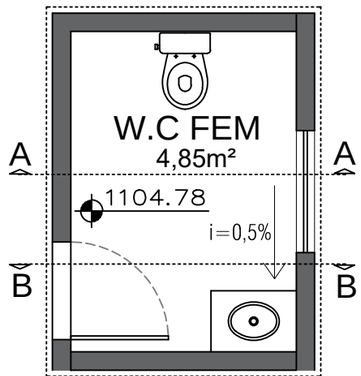

W.C Feminino
Planta Baixa

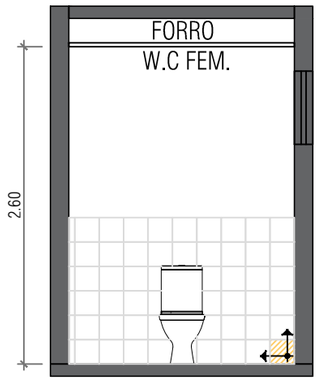


W.C Feminino
Corte AA

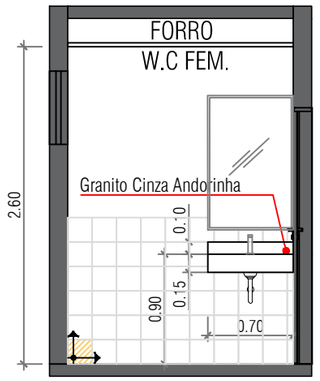


W.C Feminino
Corte BB


W.C MASC

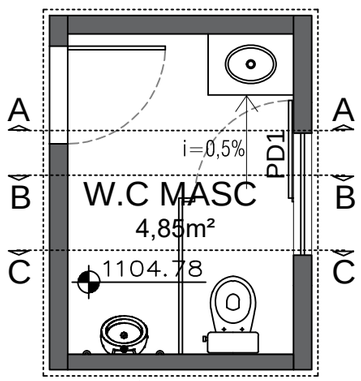

W.C Masculino
Planta Baixa

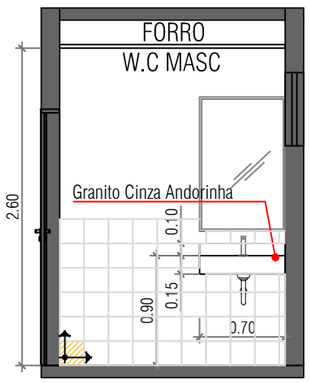


W.C Masculino
Corte AA

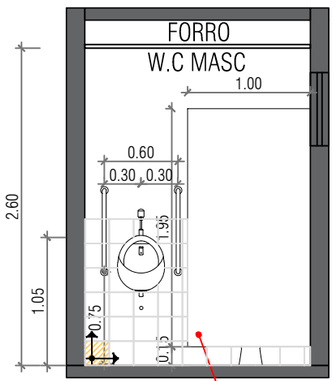

W.C Masculino
Corte BB

Divisória em Granito Cinza Andorinha e= 3,00 cm

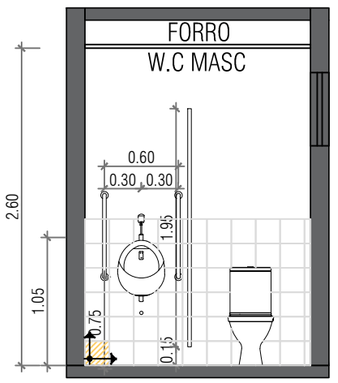

W.C Masculino
Corte CC


OBS: A divisória deve ser executada de acordo com as dimensões exigidas pela NBR 9050/2020.

Sentido de Direção de Assentamento do Revestimento (Azulejo 20 cm x 20 cm)


PB-2024-01-CISBRAN-ARQ-AE-Det Áreas Molhadas-00.1
1:50

COMANDO DO 7º DISTRITO NAVAL
SPI - DEPARTAMENTO DE ENGENHARIA

W.C.

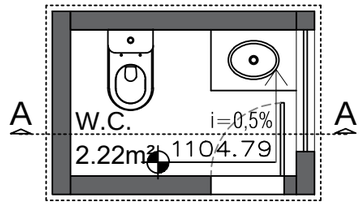


W.C.
Planta Baixa

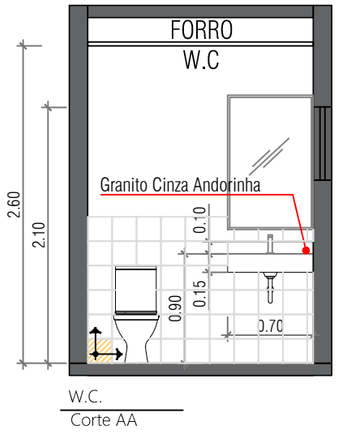


W.C.
Corte AA

PCD MASC

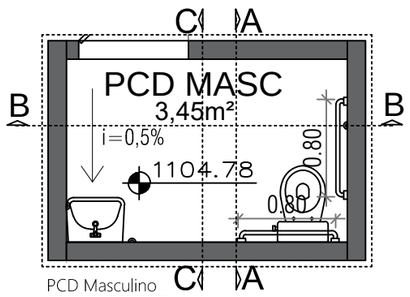


PCD Masculino
Planta Baixa

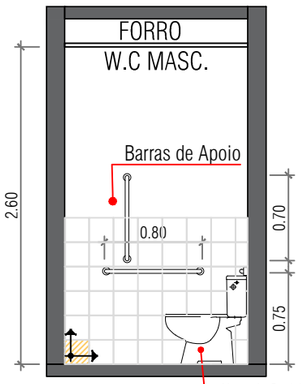


PCD Masculino
Corte AA

Altura do Sanitário deve seguir as especificações da NBR 9050/2020

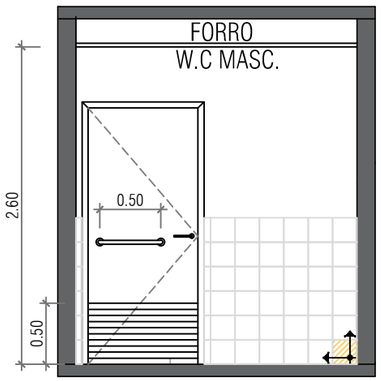



PCD Masculino
Corte BB

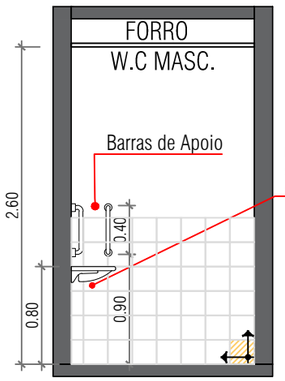

PCD Masculino
Corte CC

DML

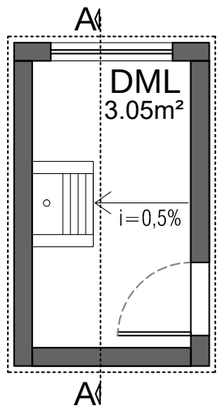


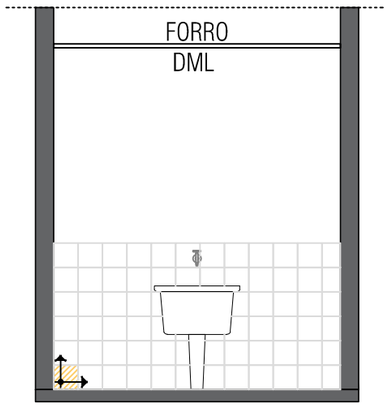


Sentido de Direção de Assentamento do Revestimento (Azulejo 20 cm x 20 cm)

PB-2024-01-CISBRAN-ARQ-AE-Det Áreas Molhadas-01.1
1:50


COMANDO DO 7º DISTRITO NAVAL
SPI - DEPARTAMENTO DE ENGENHARIA

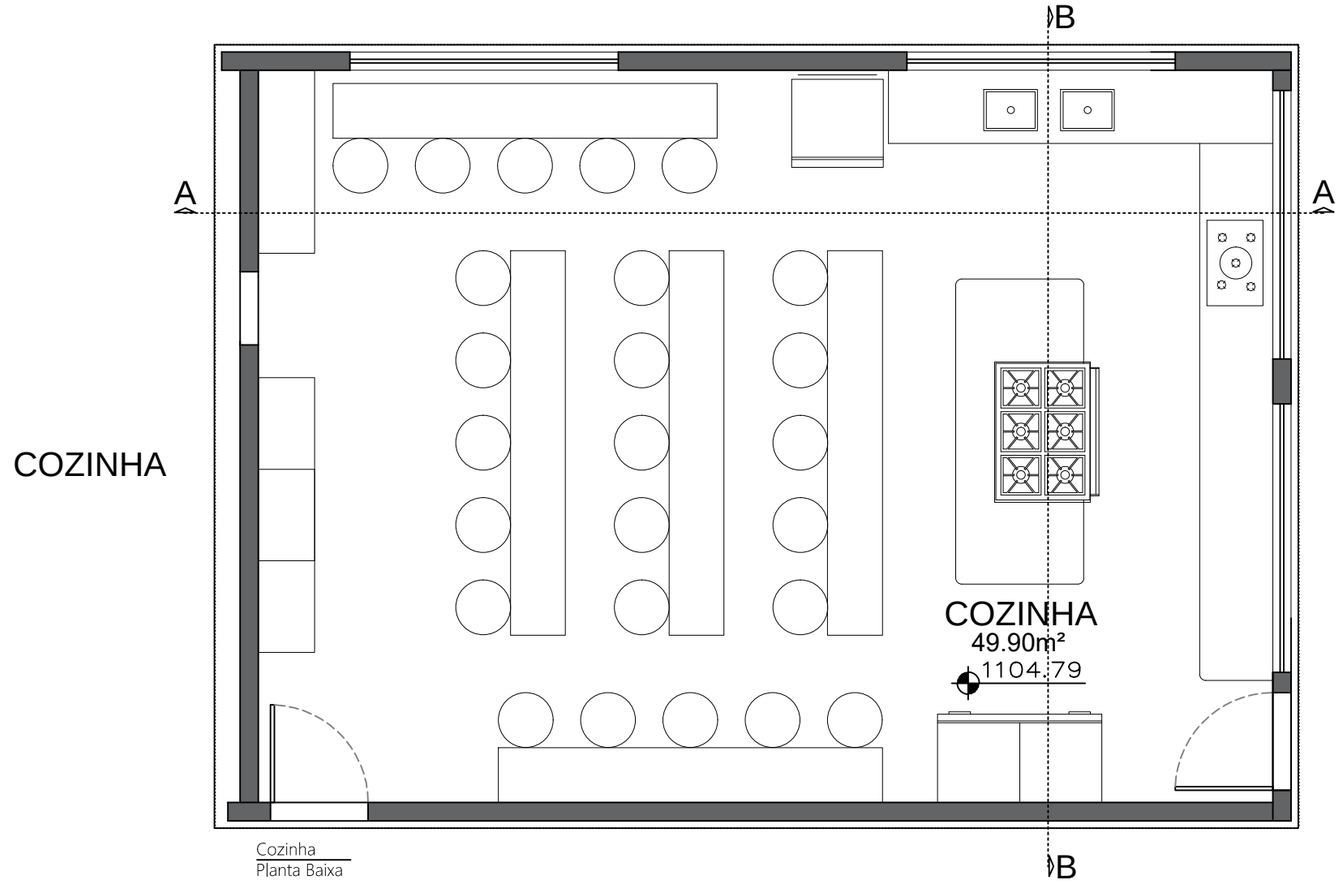

Cozinha
Planta Baixa

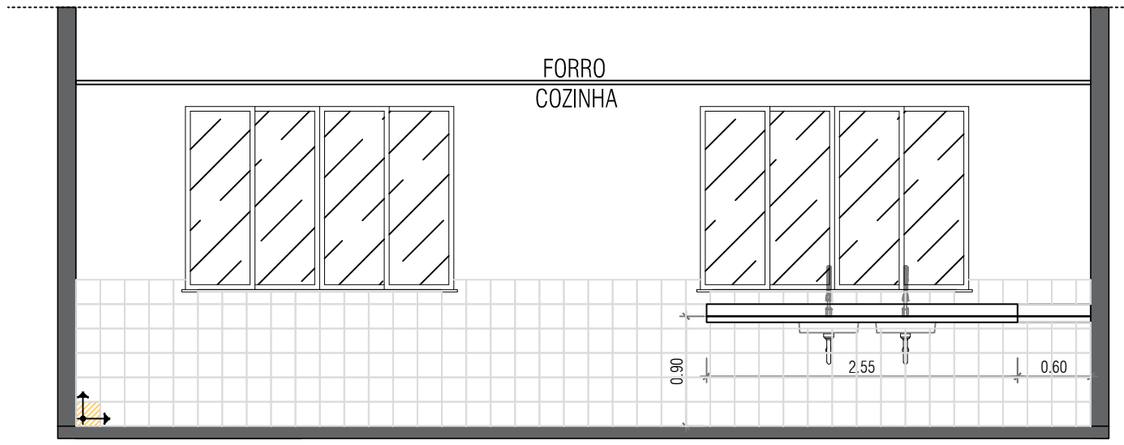

Cozinha
Corte AA

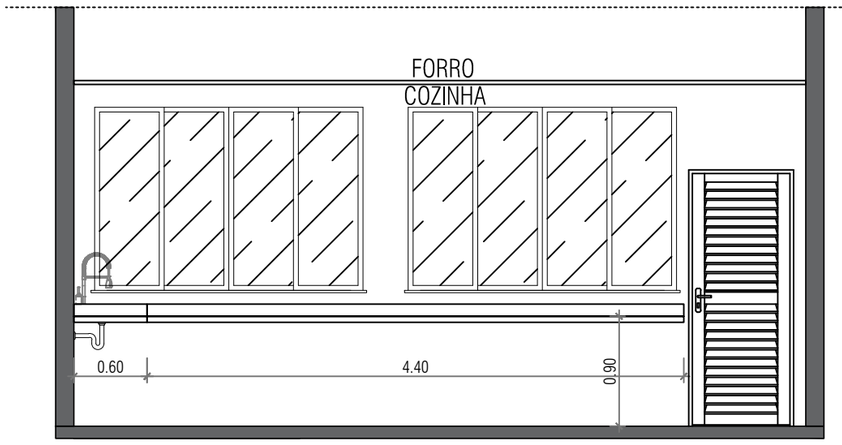

Cozinha
Corte AA

Sentido de Direção de Assentamento do Revestimento (Azulejo 20 cm x 20 cm)


PB-2024-01-CISBRAN-ARQ-AE-Det Áreas Molhadas-02
1:50

COMANDO DO 7º DISTRITO NAVAL
SPI - DEPARTAMENTO DE ENGENHARIA

QUADRO DE ACABAMENTOS - ÁREA INTERNA		
CÓDIGO	DESCRIÇÃO	
1	Piso: Placa cerâmica industrial (Ref. piso Gail 30x30 para cozinha industrial)	PISO
2	Parede: Pintura branco gelo (Ref. tinta acrílica fosco premium interior e exterior Suvinil)	PAREDE
3	Forro: Placa de gesso liso - pintura branco neve (Ref. tinta acrílica fosco premium interior e exterior Suvinil)	TETO
4	Piso: Porcelanato natural retificado PEI-5 (Ref. porcelanato natural retificado Portobello 60x60)	
5	Forro: Placa de forro mineral (Ref. fibra mineral Georgian 62,5x62,5)	
6	Parede: Azulejo 20cm x 20cm	
S	Soleira: Granito cinza andorinha (Ref. granito cinza andorinha acabamento polido)	
P	Peitoril: Granito cinza andorinha (Ref. granito cinza andorinha acabamento polido)	

OBS: O rodapé deve ser do mesmo material utilizado no piso. Com altura de 10 cm.


Início e sentido de assentamento do piso

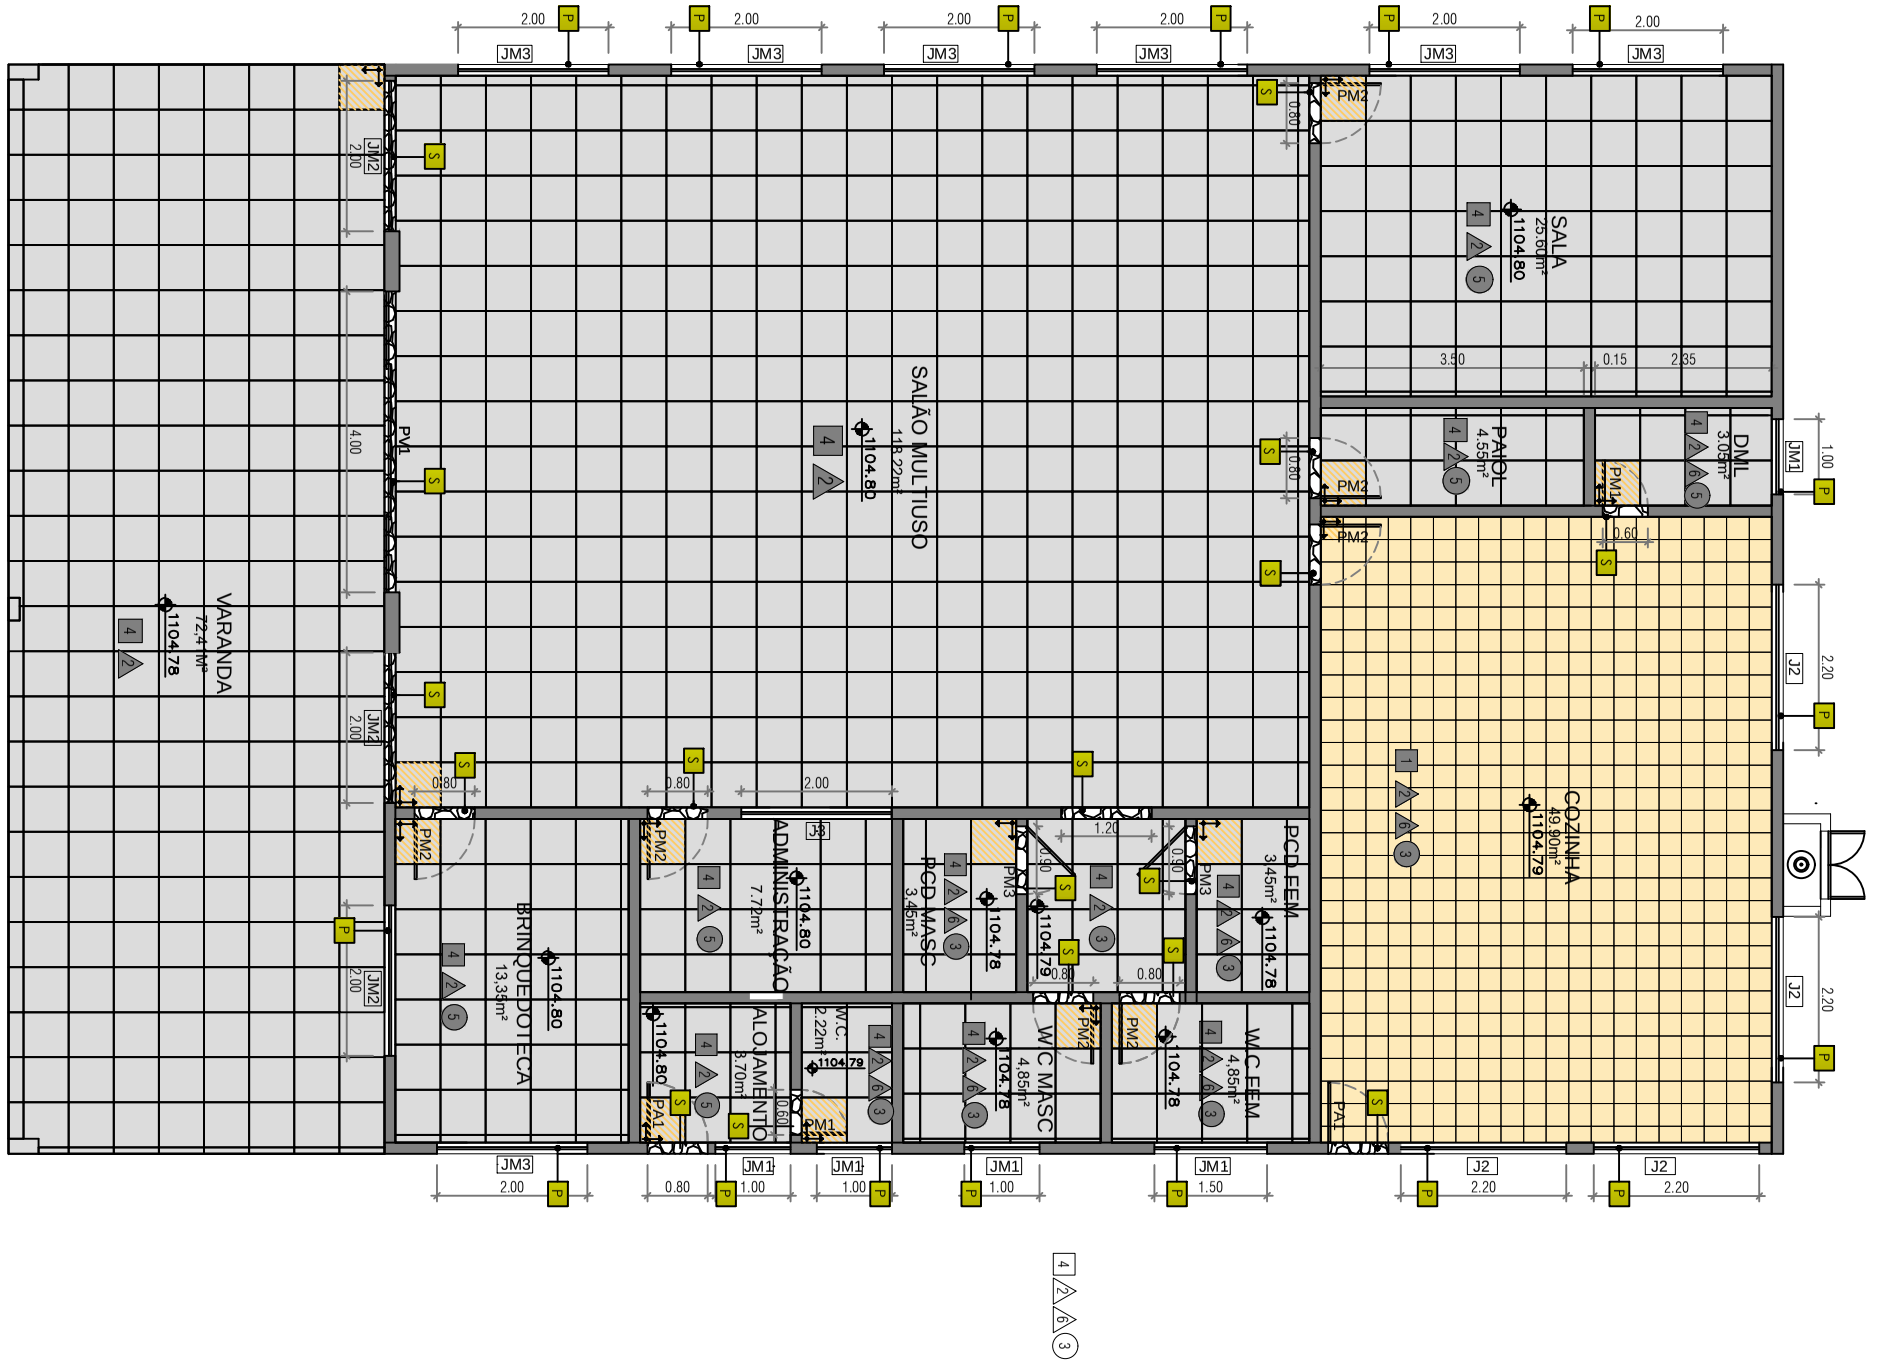


PB-2024-01-CISBRAN-ARQ-AE-Planta de Paginação de Pisos Internos-00
1:125

COMANDO DO 7º DISTRITO NAVAL
SPI - DEPARTAMENTO DE ENGENHARIA

QUADRO DE ESQUADRIAS					
CÓDIGO	TIPO	LARGURA	ALTURA	PEITORIL	QUANTIDADE
J1	Janela de correr - 2 folhas	2,00	1,00	1,10	01
J2	Janela de correr - 4 folhas com grade	2,20	1,50	1,10	04
JM1	Janela Maxim ar	1,00	0,60	1,80	05
JM2	Janela Maxim ar	2,00	2,20	-	03
JM3	Janela Maxim ar	2,00	1,30	1,1	07

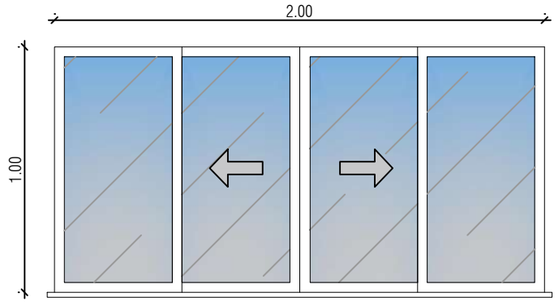


J1

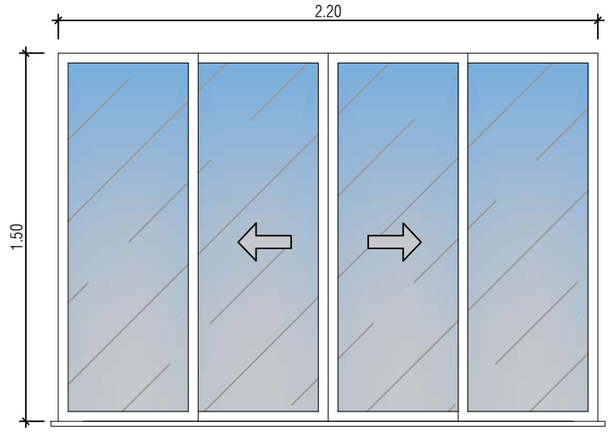


J2


Janela de correr - 4 folhas com grade

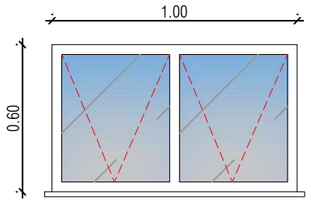

JM1

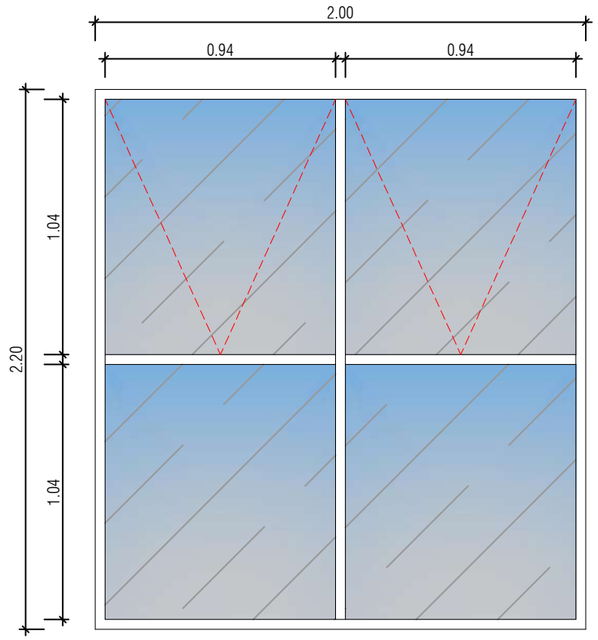


JM2

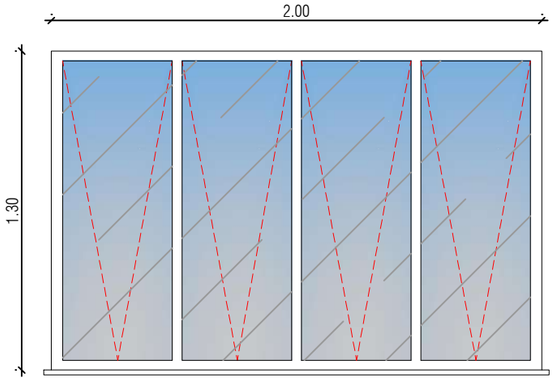


JM3

PB-2024-01-CISBRAN-ARQ-AE-Det Esquadrias-00
1:25


COMANDO DO 7º DISTRITO NAVAL
SPI - DEPARTAMENTO DE ENGENHARIA

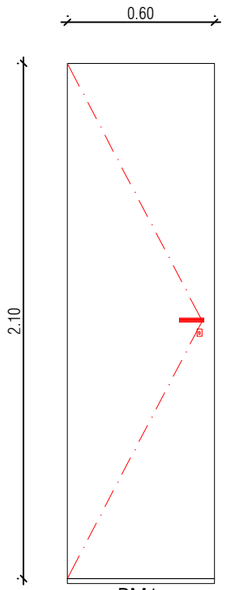


PM1

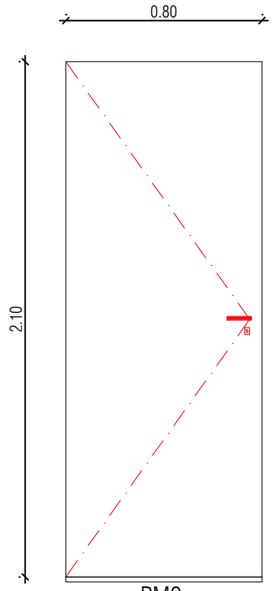


PM2

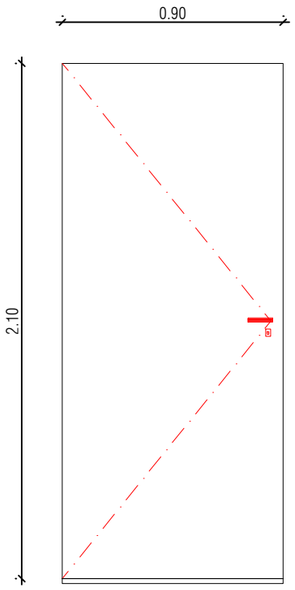


PM3

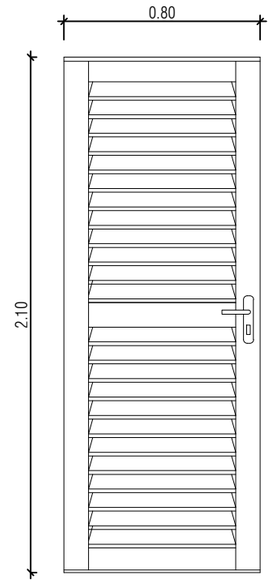

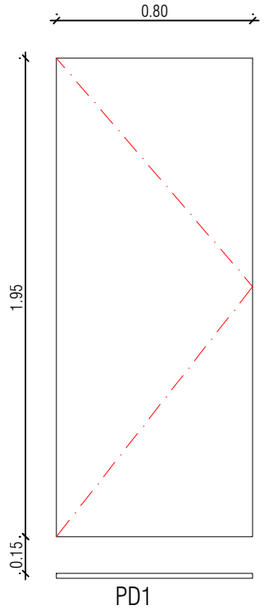

PD1

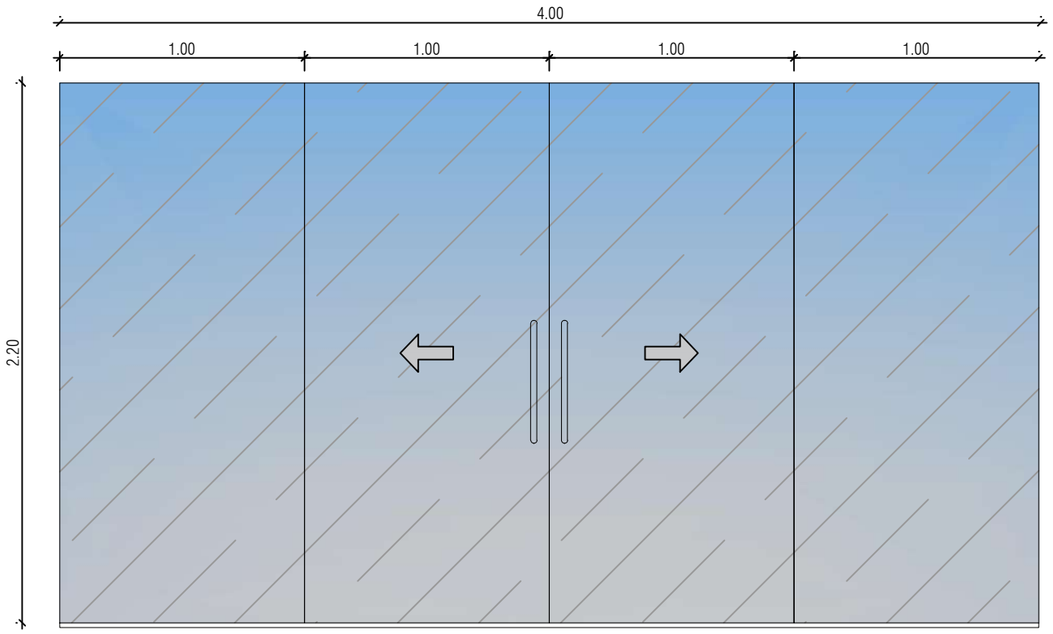


PV1

	QUADRO DE ESQUADRIAS				
CÓDIGO	TIPO	LARGURA	ALTURA	PEITORIL	QUANTIDADE
PV1	Porta de Vidro Temperado 4 folhas	4,00	2,20	-	01
PM1	Porta de Giro Madeira	0,60	2,10	-	02
PM2	Porta de Giro Madeira	0,80	2,10	-	07
PM3	Porta de Giro Madeira	0,90	2,10	-	02
PD1	Porta de Divisória Banheiro	0,60	1,80	-	01
PA1	Porta de Alumínio Pintada	0,80	2,10	-	02


PB-2024-01-CISBRAN-ARQ-AE-Det Esquadrias-01
1:25

COMANDO DO 7º DISTRITO NAVAL
SPI - DEPARTAMENTO DE ENGENHARIA

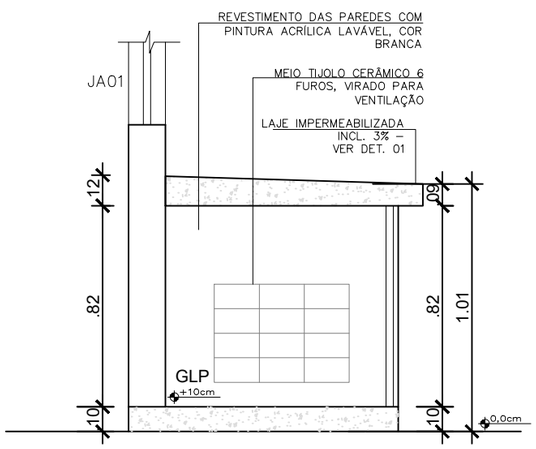


Seção AA'

ESCALA 1:25

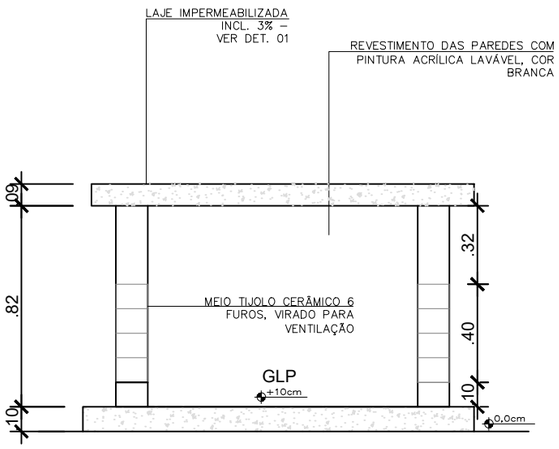


Seção BB'

ESCALA 1:25

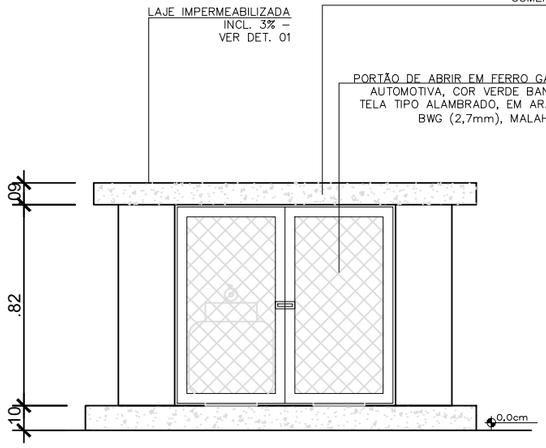

Elevação 1

ESCALA 1:25

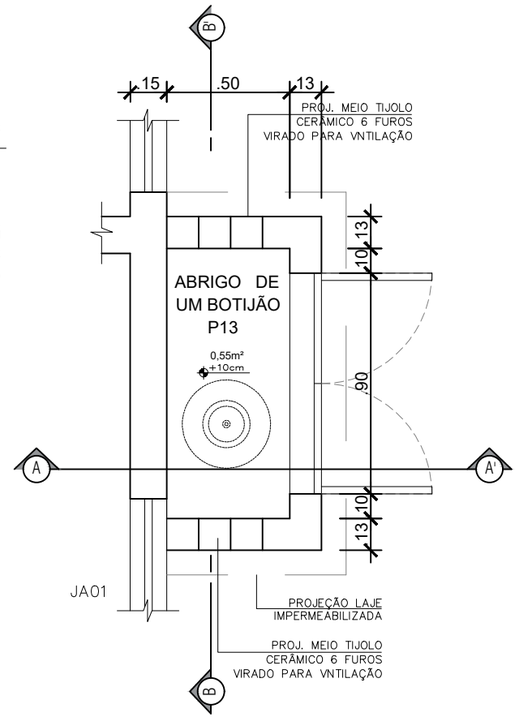

PLANTA BAIXA

ESCALA 1:25

EDIFICAÇÃO PARA ABRIGO DE 01 (UM) BOTIJÃO P13

SEM FINS COMERCIAIS

PB-2024-01-CISBRAN-ARQ-AE-Det Abrigo Botijão-00
1:25

COMANDO DO 7º DISTRITO NAVAL
SPI - DEPARTAMENTO DE ENGENHARIA

Brasília/DF, na data da assinatura.

Elaborado por:

SAULO FERRAZ ALVES MEDEIROS:[redacted]

Assinado de forma digital por SAULO FERRAZ ALVES MEDEIROS:[redacted]
Dados: 2026.01.05 16:23:14 -03'00'

SAULO FERRAZ ALVES MEDEIROS
Arquiteto e Urbanista – CAU N° A35869-0
Capitão-Tenente (EN)
Ajudante da Divisão de Obras
ASSINADO DIGITALMENTE

AMANDA KAREN MACEDO XAVIER:[redacted]09

Assinado de forma digital por AMANDA KAREN MACEDO XAVIER:[redacted]09
Dados: 2026.01.05 16:23:43 -03'00'

AMANDA KAREN MACEDO XAVIER
Arquiteta e Urbanista – CAU N°A2840774
Primeiro-Tenente (RM2-EN)
Ajudante da Divisão de Obras
ASSINADO DIGITALMENTE

Aprovado por:

ADRIANO NIZER
Engenheiro Civil – CREA N°2016128119
Capitão de Fragata (EN)
Chefe do Departamento de Engenharia
ASSINADO DIGITALMENTE