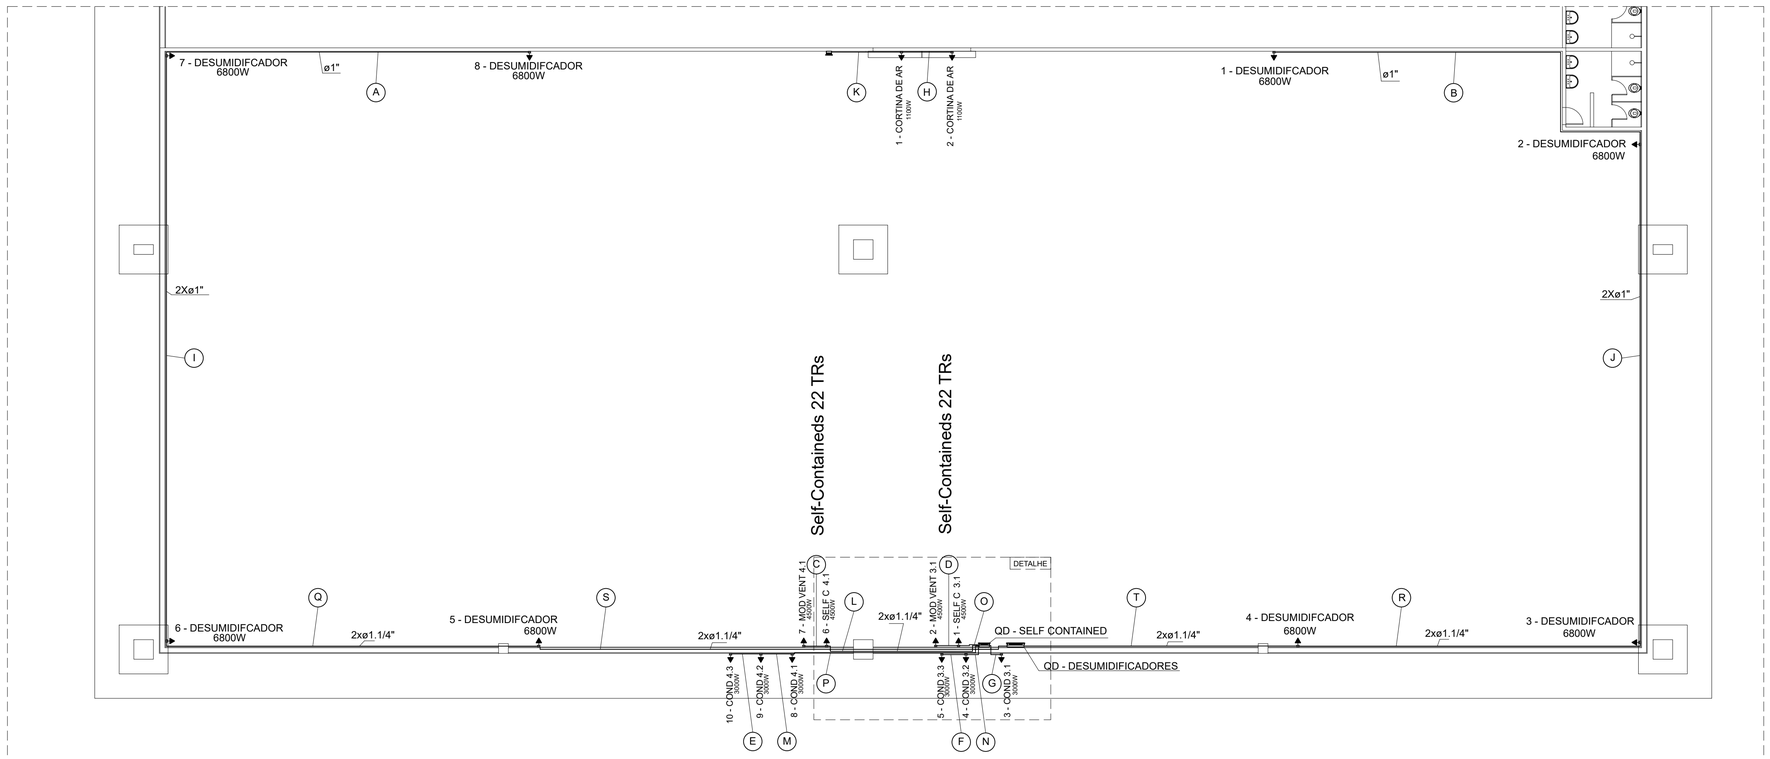

LEGENDA:

- A — 8 - DESUMIDIFCADOR — 16
- B — 1 - DESUMIDIFCADOR — 16
- C — 7 - MOD VENT 4.1 — 4
- D — 2 - MOD VENT 3.1 — 4
- E — 10 - COND 4.3 — 2.5
- F — 5 - COND 3.3 — 2.5
- G — 3 - COND 3.1 — 2.5
- H — 2 - CORTINA DE AR — 2.5
- I — 7 - DESUMIDIFCADOR 8 - DESUMIDIFCADOR — 16 16
- J — 1 - DESUMIDIFCADOR 2 - DESUMIDIFCADOR — 16 16
- K — 1 - CORTINA DE AR 2 - CORTINA DE AR — 2.5 2.5
- L — 6 - SELF C 4.1 7 - MOD VENT 4.1 — 16 4
- M — 9 - COND 4.2 10 - COND 4.3 — 4 4
- N — 4 - COND 3.2 5 - COND 3.3 — 2.5 2.5
- O — 1 - SELF C 3.1 2 - MOD VENT 3.1 — 4 4
- P — 8 - COND 4.1 9 - COND 4.2 10 - COND 4.3 — 4 4 2.5
- Q — 6 - DESUMIDIFCADOR 7 - DESUMIDIFCADOR 8 - DESUMIDIFCADOR — 16 16 16
- R — 1 - DESUMIDIFCADOR 2 - DESUMIDIFCADOR 3 - DESUMIDIFCADOR — 16 16 16
- S — 5 - DESUMIDIFCADOR 6 - DESUMIDIFCADOR 7 - DESUMIDIFCADOR 8 - DESUMIDIFCADOR — 16 16 16 10
- T — 1 - DESUMIDIFCADOR 2 - DESUMIDIFCADOR 3 - DESUMIDIFCADOR 4 - DESUMIDIFCADOR — 16 16 16 10

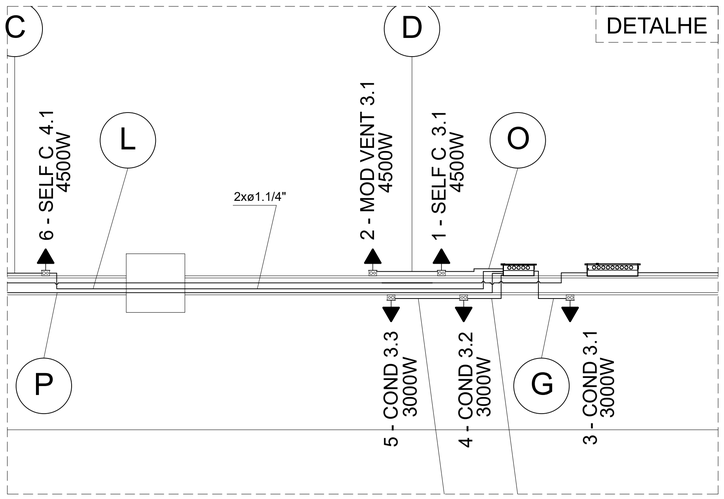

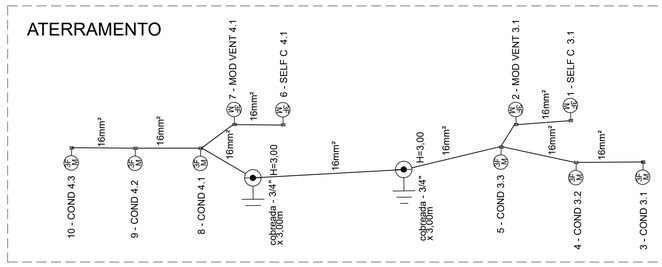

NOTA:

1 - DESUMIFICADORES SÃO 220V MONOFÁSICO SEGUNDO O MANUAL DE INSTALAÇÃO DEVERÁ SER UTILIZADO TOMADA STECK 2P+T 32A.

OBS: Conforme informação do fabricante por ser tratar de um equipamento 220V monofasico pode se substiuir o neutro por outra fase, fazendo com que o equipamento funcione 220V entre fases.

obs 2: Ao fazer a substituição do neutro por outra fase o fabricante informou que não há perda de garantia do equipamento.

obs 3: tanto no paiol de tecidos quanto no paiol de sapatos

NOTA:

No quadro geral dos self contained deverá ser utilizado a função do equipamento onde permite programar a alternancia de funcionamento, ou seja, um dia o 1º self contained esta em uso no outro o 2º entra em uso de modo que o desgaste do equipamento ocorra por igual.

obs: tanto no paiol de tecidos quanto no paiol de sapatos

NOTA:

Os Circuitos SELF C 3.1 , MOD VENT 3.1 , COND 3.1 deverão ser ligado no mesmo circuito conforme orientação do fabricante, com isso teremos um disjuntor de 63A para este circuito e para conduzir a corrente necessária, utilizar cabo 16 mm².

NOTA:

Os Circuitos SELF C 4.1 , MOD VENT 4.1 , COND 4.1 deverão ser ligado no mesmo circuito conforme orientação do fabricante, com isso teremos um disjuntor de 63A para este circuito e para conduzir a corrente necessária, utilizar cabo 16 mm².

NOTA:

O quadro geral da cortina de ar no paiol de tecidos e no paiol de sapatos são existentes, só haverá necessidade de colocar outra caso não haja espaço suficiente para fazer o acréscimos de disjuntores no quadro que ja está no local.

LEGENDA:

SELF C = Self Conteined
MOD VENT = Módulo Ventilador
COND = Condensadora

Tabela

Cor	Espessura
01	0,05
02	0,13
03	0,13
04	0,13
05	0,13
06	0,13
07	0,13
08	0,10
09	0,05

REV.	DATA	TIPO	POR	DESCRIÇÃO DAS REVISÕES
EMISSÃO				

EMISSÕES

TIPO DE EMISSÃO
(A) PRELIMINAR (B) PARA APROVAÇÃO (C) PARA INF. E USO (D) PARA COTAÇÃO (E) PARA COMPRA (F) CONFORME COMPRADO (G) PARA CONSTRUÇÃO (H) CONFORME CONSTRUÍDO (J) CANCELADO

WHF
Projetos, Consultoria e Assessoria Ltda.
Rua Dionísio Soares, 189 c/01 – São Gonçalo – RJ –
CEP: 24460-540 Email: contato@whfprojetos.com.br
Tel.: (21) 2713-4193

CLIENTE: DIRETORIA DE ABASTECIMENTO DA MARINHA – DAbM
BASE DE ABASTECIMENTO DA MARINHA NO RIO DE JANEIRO BAMRJ

DAbM/BAMRJ

ENDEREÇO: Avenida Brasil, Nº 10.500
Penha – Rio de Janeiro – RJ

PROJETO: DEPÓSITO DE FARDAMENTO DA MARINHA NO RIO DE JANEIRO
PROJETO DE ELETRICIDADAE PARA CLIMATIZAÇÃO DE PAIÓIS

PAVIMENTO: Térreo

DESENHO: Planta baixa
Dimensionamento
Aterramento

TITULO: Proj Elétrica – Paiol de Sapatos

RESPONSÁVEL: Carlos Gonçalves de Barros Jr
CREA-RJ: 2019114703
E-mail: engcarlosgoncalves00@gmail.com

ESCALA: Indefinida
NÚMERO: DepFMRJ 01/03
DATA: 20/Maio/2023
ART Nº: 2020230124102

FORMATO A1 841 x 594