


AMPLIAÇÃO DOS TERCERIZADOS

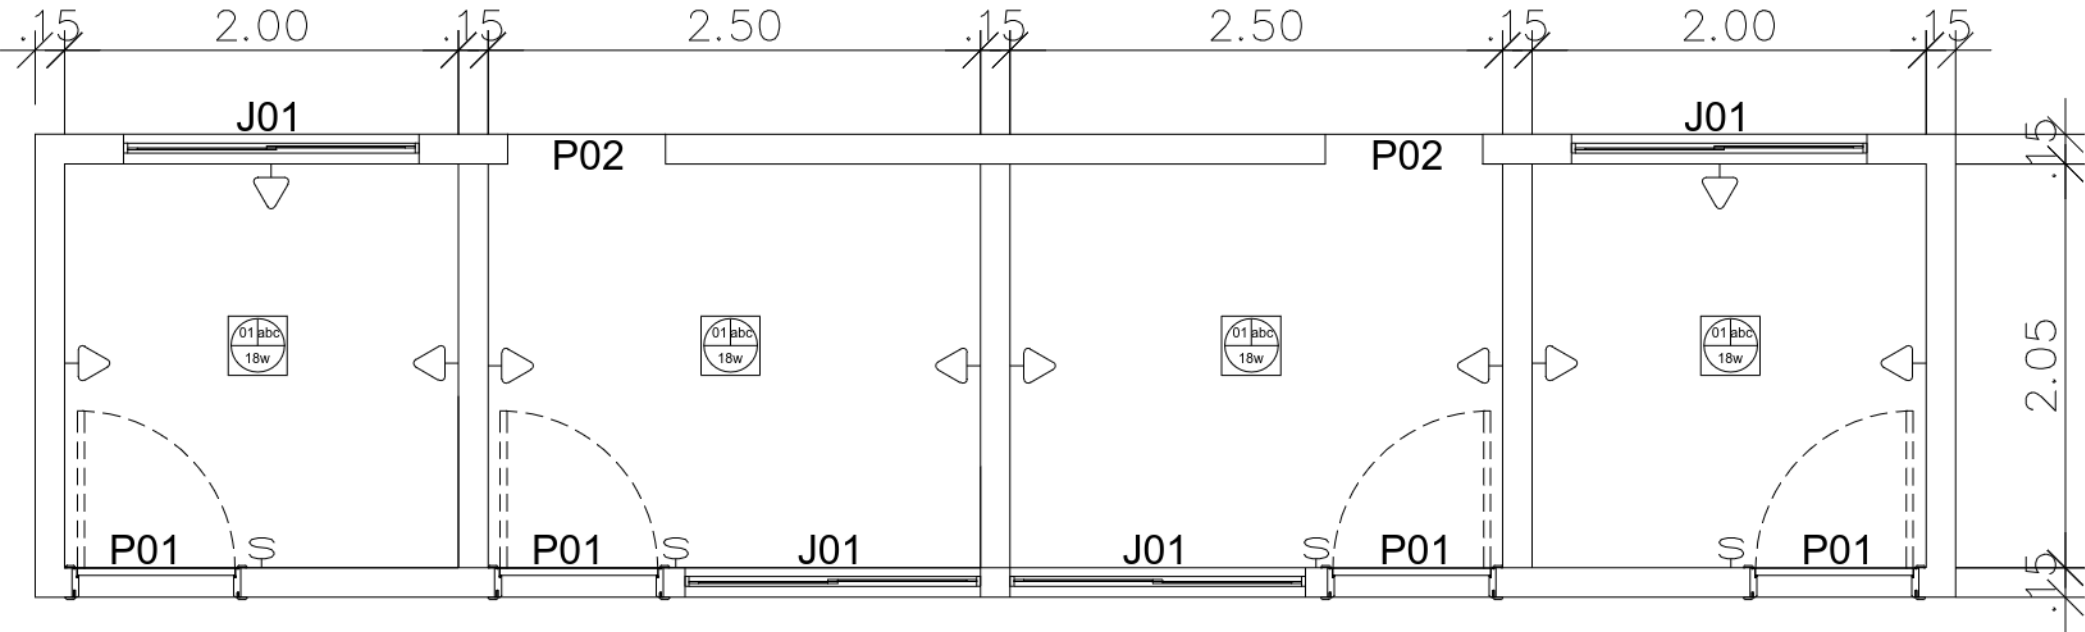

LEGENDA ELÉTRICA	
	Tomada de uso geral a 30 cm do piso acabado (2x4")
	Interruptor seção simples à 1.20m do piso acabado (2x4").
	Luminária LED de Embutir Plafon 20x20 - 20w

PORTAS						
CÓD.	DIMENSÕES (L x H)	PEITORIL	TIPO	MATERIAL	AMBIENTES	QTD.
P01	0,80 x 2,10	-	GIRO	MADEIRA	Escritórios e Salas	04
P02	0,85 x 2,10	-	ABERTURA		Área de Lazer	02

JANELAS						
CÓD.	DIMENSÕES (L x H)	PEITORIL	TIPO	MATERIAL	AMBIENTES	QTD.
J01	1,50 x 1,00	1,10	CORRER	ALUM. E VIDRO	Escritórios e Salas	04