


A

INTALAÇÕES ELÉTRICAS

Escala 1:20

* Quantitativos na planilha de Demonstrativo de Orçamento Estimado.

		Descrição da revisão									
0	Visto/Crachá	1130-TMA-000									
	Nome	CORTÁZIO									
	Data										
Rev.		Elaborador	Verificação	Aprovação	Aprovações - Interfaces			Acetiação	GQ		
		Emissão							Liberação		
Este desenho é de propriedade do CTMSP, sendo proibido sua reprodução total ou parcial, bem como sua exibição a terceiros sem a prévia autorização por escrito.											
				CTMSP							
				Centro Tecnológico da Marinha em São Paulo							
RESPONSÁVEL TÉCNICO		Nº Doc. - Contratada		Nº Doc. - CTMSP							
Nome:				CLASSIFICAÇÃO							
				OSTENSIVO							
Nº CREMCAU:		Título: CENTRO TECNOLÓGICO DA MARINHA EM SÃO PAULO		Nome:							
Nº ART/RRT:				Crachá:							
Visto:		PLANTA INSTALAÇÕES ELÉTRICAS		Visto:							
Data:				NV:		Tarefa:		Escala:		Folha:	
						INDICADA		04 de 04		Data:	

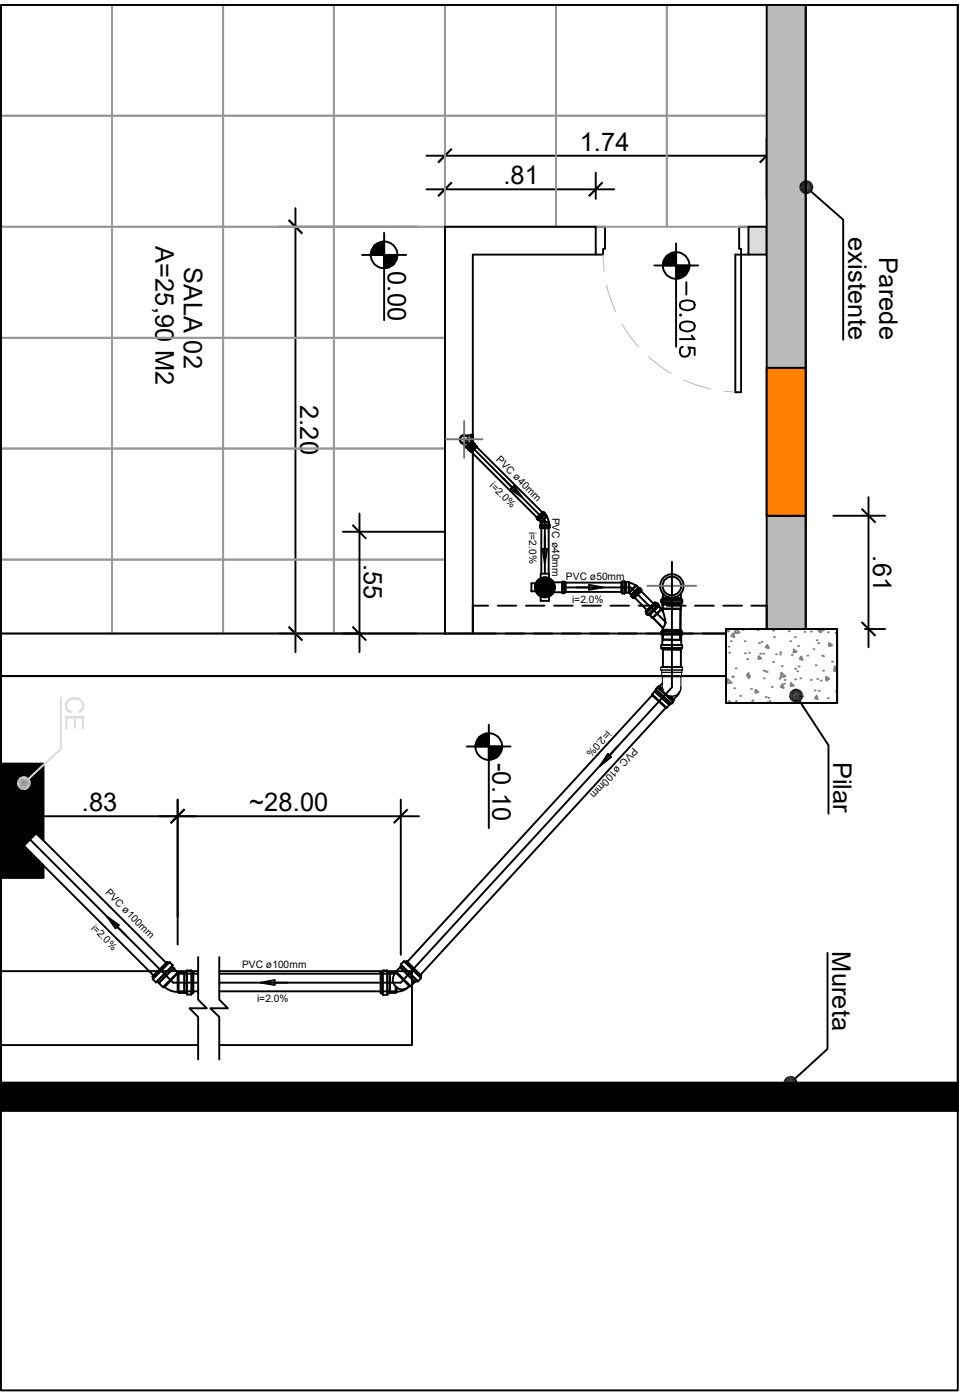



PLANTA ESGOTO


A

Escala 1:25

* Quantitativos na planilha de Demonstrativo de Orçamento Estimado.

0	Descrição da revisão									
	Visto/Crachá	1130-TMA-000								
	Nome	CORTÁZIO								
Rev.	Data									
	Elaborador		Verificação	Aprovação	Aprovações - Interfaces			Acetilação	GQ	
									Liberação	
Este desenho é de propriedade do CTMSP, sendo proibido sua reprodução total ou parcial, bem como sua exibição a terceiros sem a prévia autorização por escrito.										
					CTMSP					
					Centro Tecnológico da Marinha em São Paulo					
RESPONSÁVEL TÉCNICO		Nº Doc. - Contratada		Nº Doc. - CTMSP		CLASSIFICAÇÃO				
Nome:						OSTENSIVO				
Nº CREM/CAU:		Título: CENTRO TECNOLÓGICO DA MARINHA EM SÃO PAULO						Nome:		
Nº ART/RRT:								Crachá:		
Visto:								Visto:		
Data:		NV:		Taréfa:		Escala: INDICADA		Folha: 03 de 04		Data:

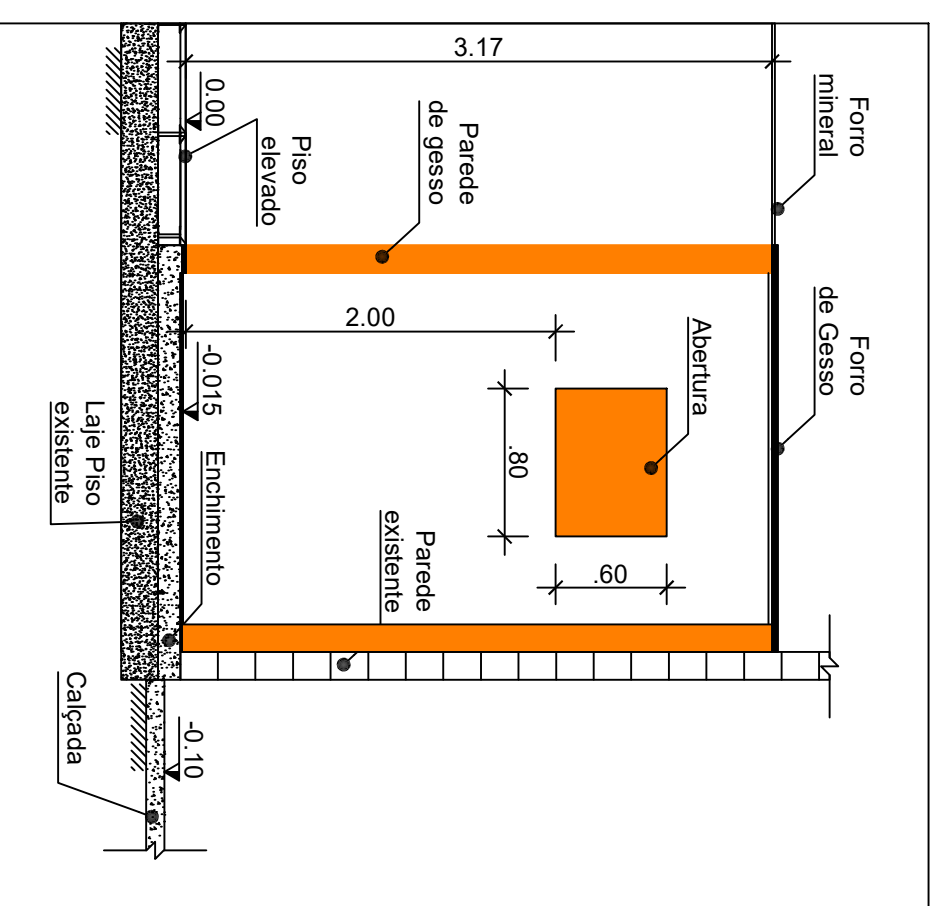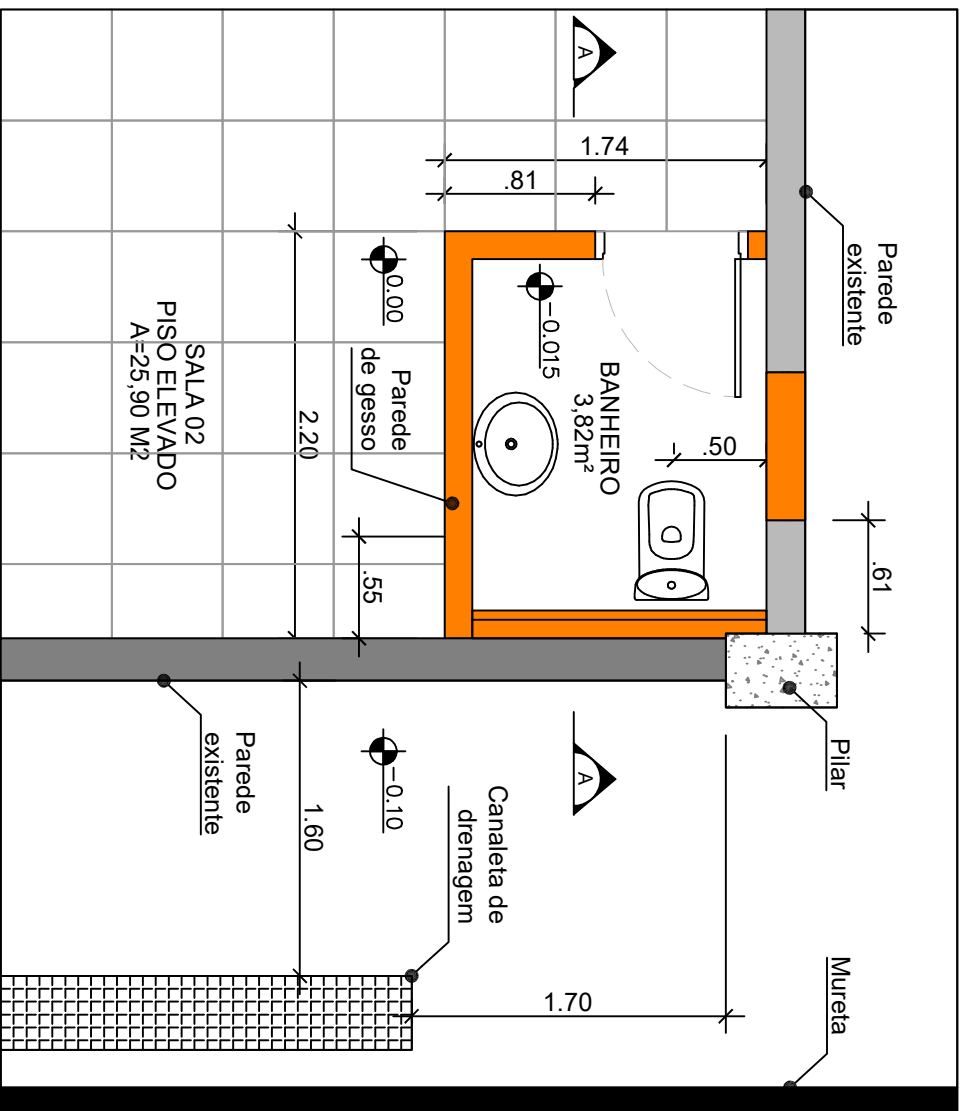

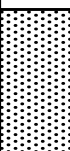0												Descrição da revisão							
Visto/Crachá			1130-TMA-000																
Nome			CORTAZIO																
Data																			
Rev.		Elaborador		Verificação		Aprovação		Aprovações - Interfaces				Aceitação		GQ	Liberação				
Este desenho é de propriedade do CTMSP, sendo proibido sua reprodução total ou parcial, bem como sua exibição a terceiros sem a prévia autorização por escrito.																			
								Centro Tecnológico da Marinha em São Paulo											
RESPONSÁVEL TÉCNICO								Nº Doc. - Contratada				Nº Doc. - CTMSP				CLASSIFICAÇÃO			
Nome:																OSTENSIVO			
Nº CREA/CAU:								Título: CENTRO TECNOLÓGICO DA MARINHA EM SÃO PAULO								Nome:		Crachá:	
Nº ART/RTT:																			
Visto:								PLANTA E CORTE								Visto:			
Data:																NV:		Tarefa:	