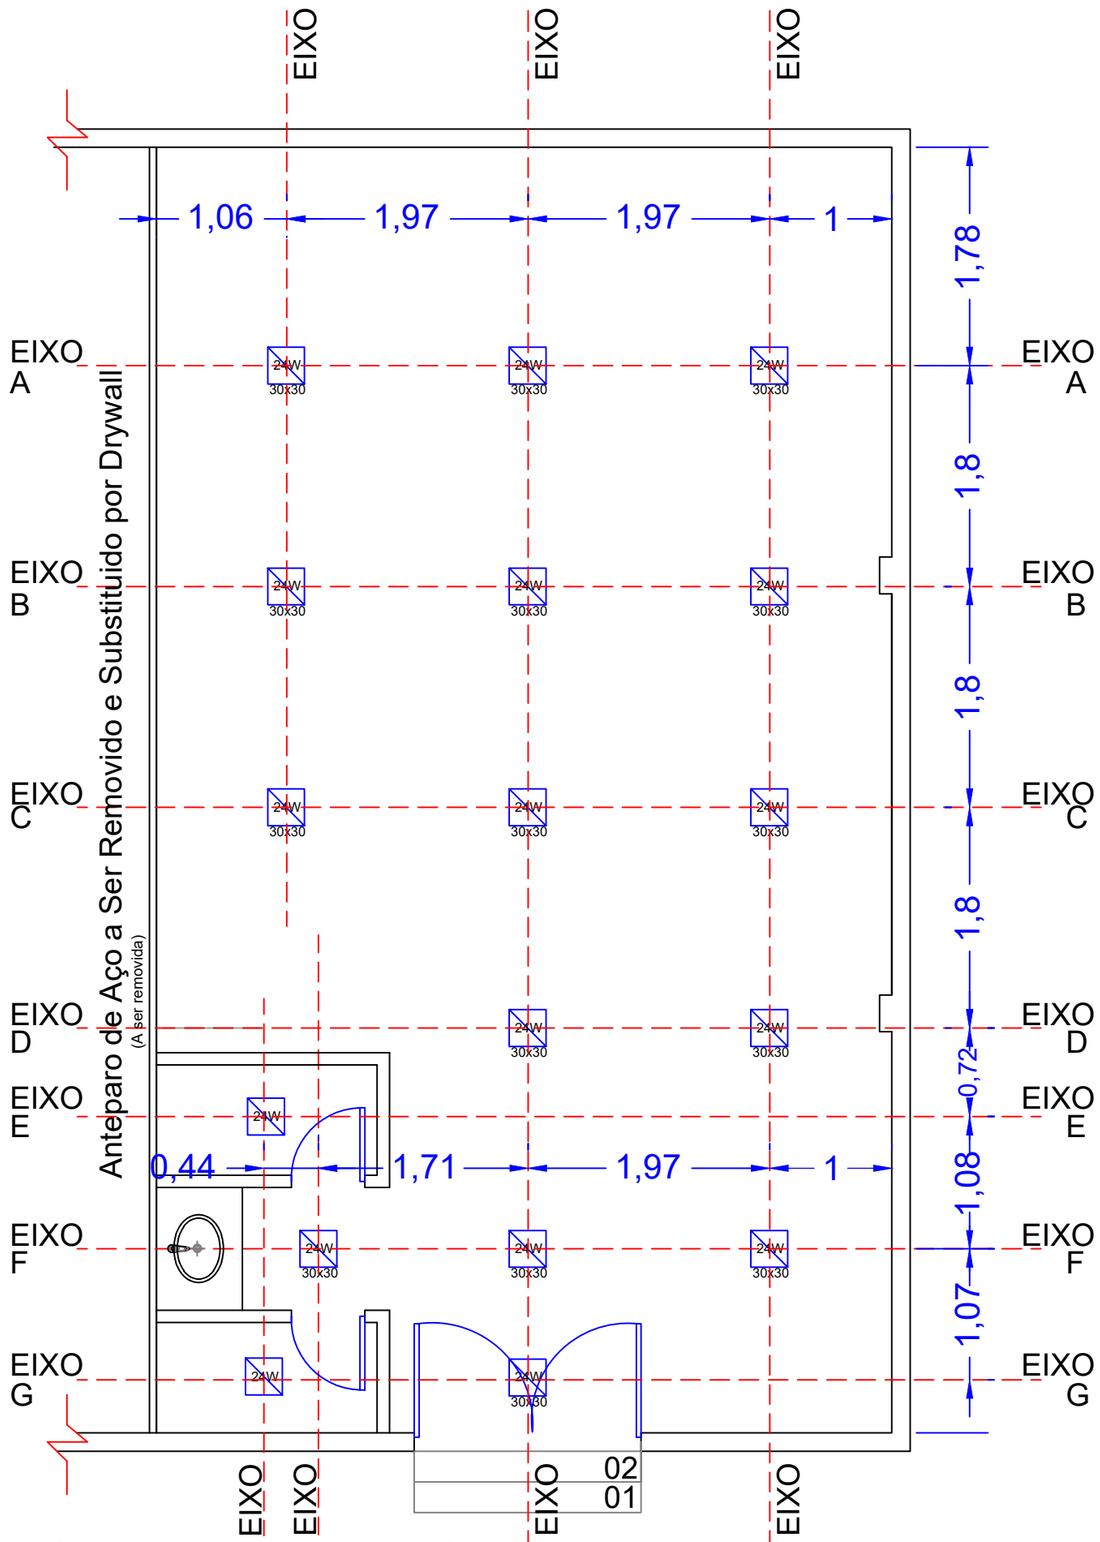

LOCAÇÃO PONTOS DE ILUMINAÇÃO
Escala 1:50

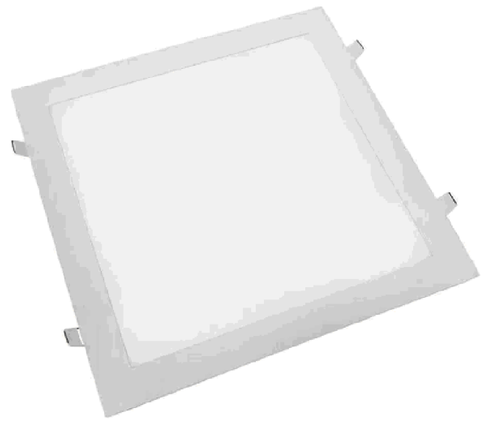

PADRÃO DAS LUMINÁRIAS

B2B ADMINISTRADORA DE BENS E ENGENHARIA LTDA.
CREA/SC 123250-0
+55 47 98802-1862 ENGENHARIA@B2BADMINISTRADORA.COM.BR

Assunto:
REFORMA SALA
CIANB VIRTUAL
PROJETO ELÉTRICO
Locação de luminárias - Detalhe das luminárias

Organização Militar (OM): Centro de Intendência da Marinha em Rio Grande

Área do Projeto: 62,25 m²

Endereço da Obra/Serviço: Av. Almirante Maximiano da Fonseca, 2000 - Barra Nova, Rio Grande - RS, 96204-000

ART: 10043185-7 ART/CREA-SC

Organização Militar (OM):
Centro de Intendência da Marinha em Rio Grande
CNPJ: 00.394.502/0408-71

Assinatura doResponsável Técnico:
LUIZ CARLOS DOS SANTOS CORDOVA JUNIOR:00475035992
Digitally signed by LUIZ CARLOS DOS SANTOS CORDOVA JUNIOR:00475035992
Date: 2025.08.01 16:13:28 -03'00'
Engº MSc. Luiz Carlos dos Santos Córdova Jr.
Engº Civil e Segª Trabº - CREA/SC 097853-2

Escala: Indicadas

Arquivo: 00

Folha: ELET 02 DE 02

A3