




01 CORTE 1
ALOJAMENTO FEMININO DO NFRN — 1/50

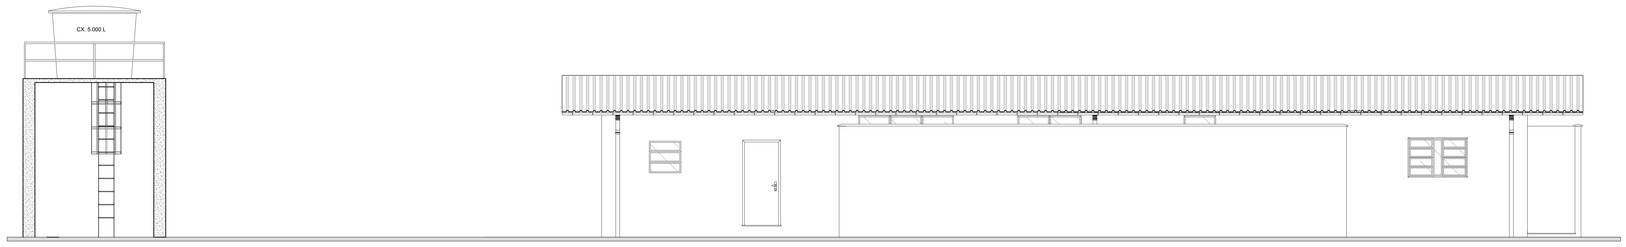


02 FACHADA FRONTAL
ALOJAMENTO FEMININO DO NFRN — 1/50

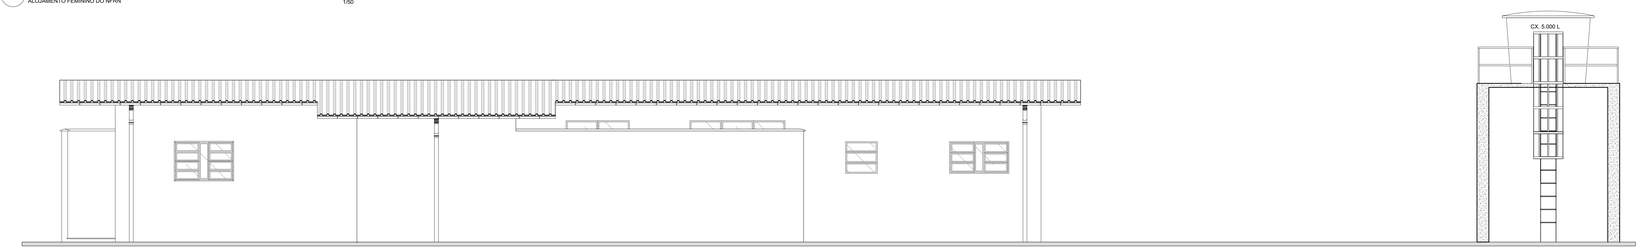


03 FACHADA POSTERIOR
ALOJAMENTO FEMININO DO NFRN — 1/50

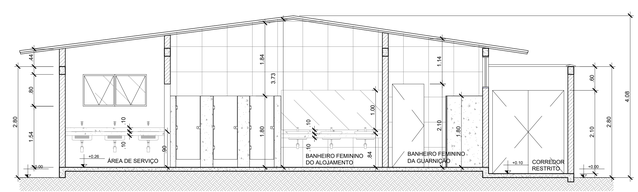

04 CORTE 2
ALOJAMENTO FEMININO DO NFRN — 1/50

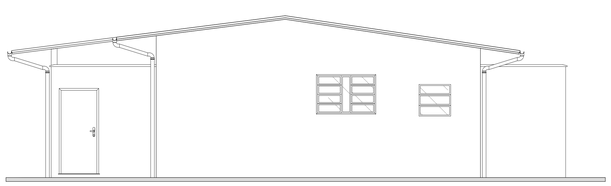

05 FACHADA LATERAL ESQUERDA
ALOJAMENTO FEMININO DO NFRN — 1/50

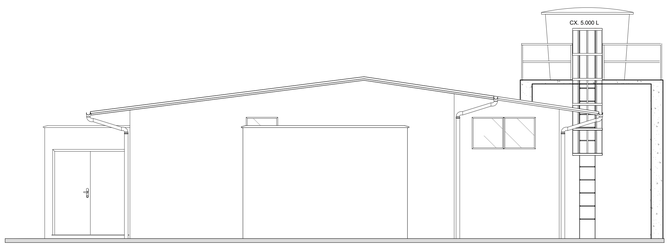

06 FACHADA LATERAL DIREITA
ALOJAMENTO FEMININO DO NFRN — 1/50

BASE AÉREA NAVAL DE SÃO PEDRO DA ALDEIA
DIVISÃO ESTUDOS E PROJETOS

TÍTULO
ALOJAMENTO FEMININO DO NÚCLEO DE FORMAÇÃO DE RESERVISTAS NAVAIS

DETALHE
PLANTA DE CORTES E FACHADAS

DESENHADO	2ºSG-ED MARIANA MARINHO DE AZEVEDO	DATA 15/05/2026	PRANCHA A0	ESCALA 1/50
VERIFICADO	1ºTEN (EN) GERALDO MARIANO DE OLIVEIRA SILVA	DATA 15/05/2026	Nº DA PRANCHA 2	
APROVADO	1ºTEN (EN) GERALDO MARIANO DE OLIVEIRA SILVA	DATA 15/05/2026		

gov.br Documento assinado digitalmente
GERALDO MARIANO DE OLIVEIRA SILVA
Data: 15/05/2026 10:49:49-0300
Verifique em https://validar.iti.gov.br