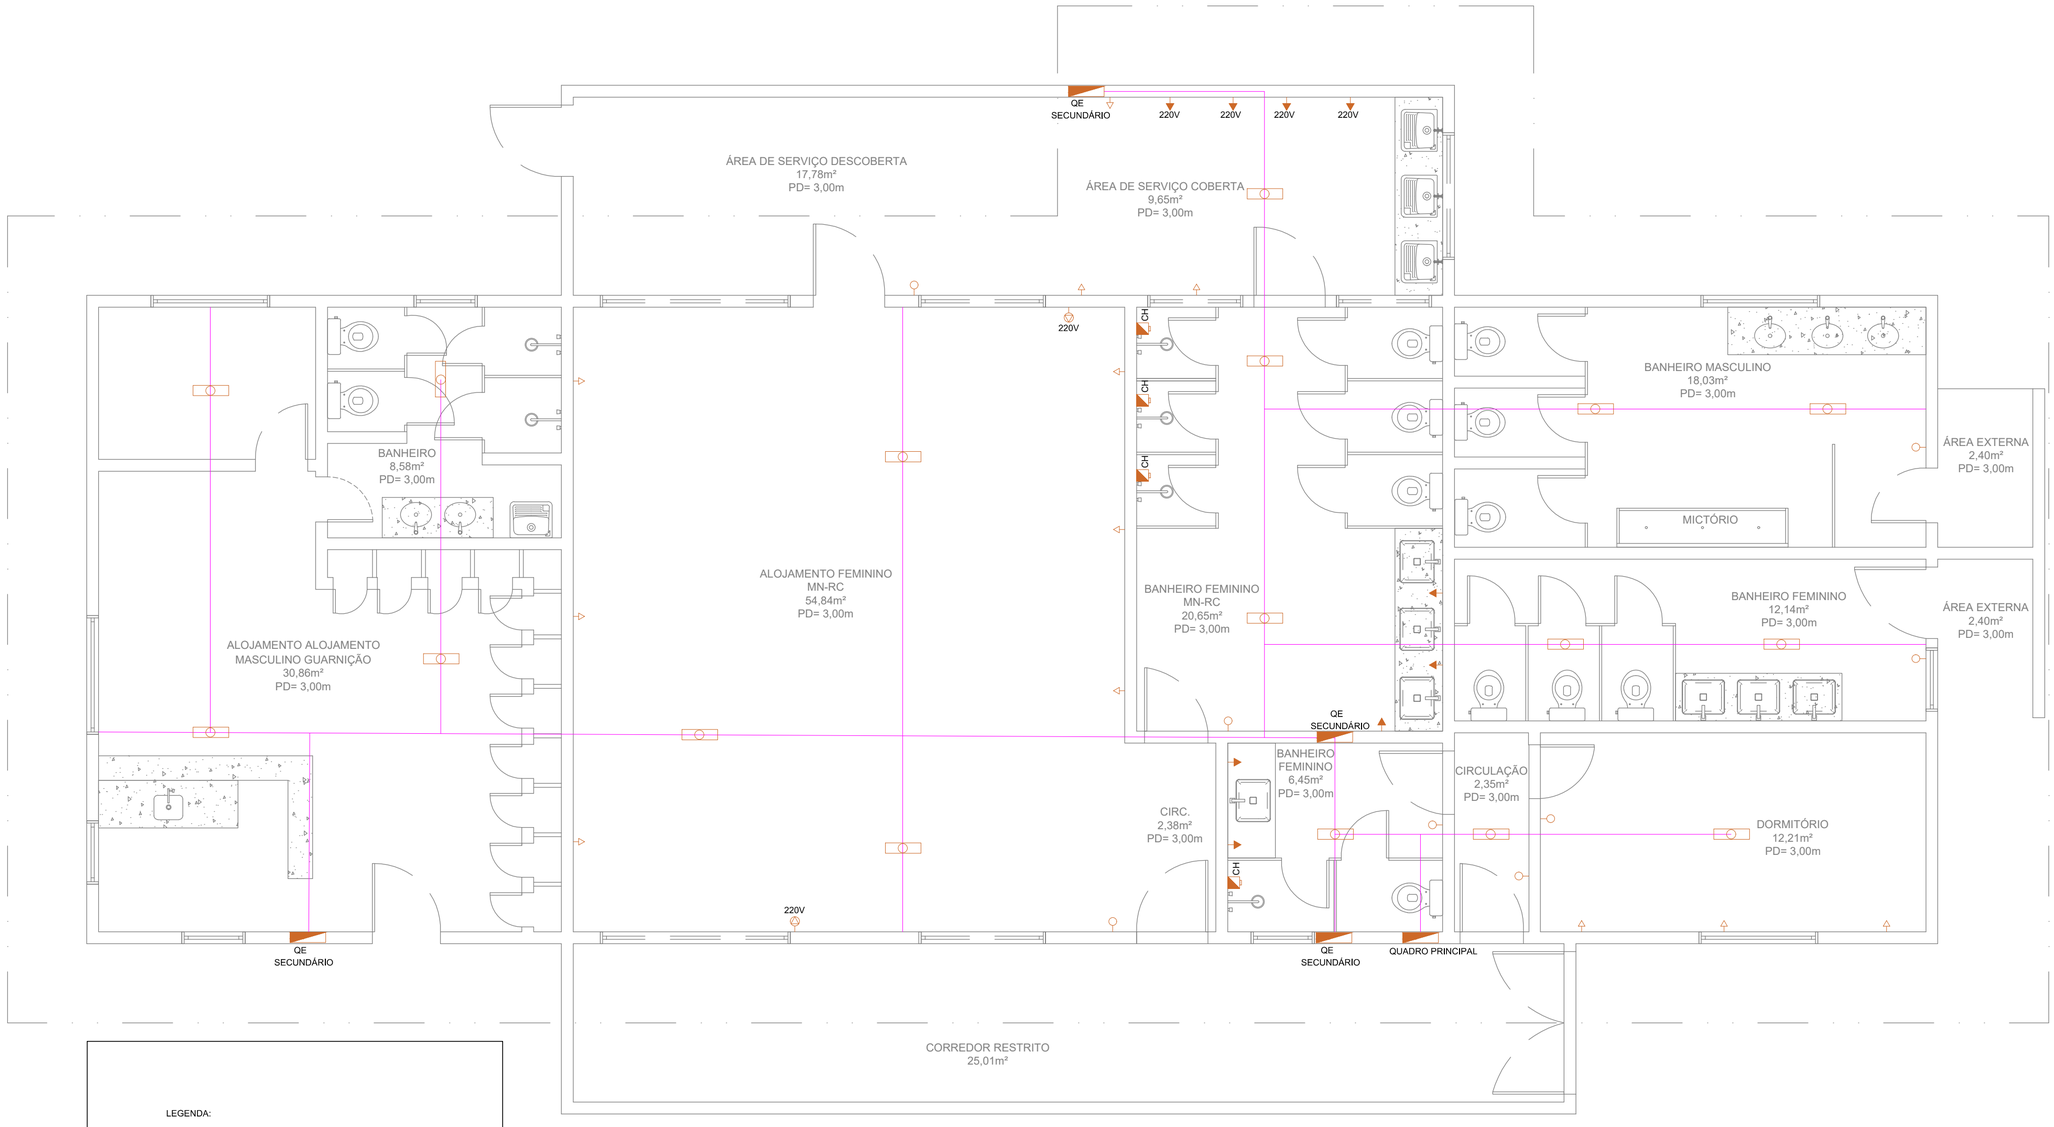


LEGENDA:

- TOMADA 2P+T UNIVERSAL, 127V, h= 0,30cm
- TOMADA 2P+T UNIVERSAL,127V, h= 1,20m
- QUADRO DE DISTRIBUIÇÃO DE ILUMINAÇÃO E TOMADAS - QDLT, DE SOBREPOR
- CH — CHUVEIRO H=2.10
- ELETROCALHA PERFURADA 1000 mm
- PONTO DE LUZ INCANDESCENTE NO TETO
- INTERRUPTOR SIMPLES
- TOMADA PARA AR-CONDICIONADO

01 PLANTA ELÉTRICA

ALOJAMENTO FEMININO DO NFRN — 1/50

Documento assinado digitalmente
gov.br
CARLA RIBEIRO ALVES
Data: 26/05/2026 12:16:45-0300
Verifique em https://validar.iti.gov.br

BASE AÉREA NAVAL DE SÃO PEDRO DA ALDEIA
DIVISÃO ESTUDOS E PROJETOS

TÍTULO
ALOJAMENTO FEMININO DO NÚCLEO DE FORMAÇÃO DE RESERVISTAS NAVAIS

DETALHE
PLANTA ELÉTRICA

DESENHADO	2ºSG-DM LAÍS OLIVEIRA ASSUMPÇÃO	DATA 15/05/2026	PRANCHA A2	ESCALA 1/50
VERIFICADO	2ºTEN (RM2-EN) CARLA RIBEIRO ALVES	DATA 15/05/2026	Nº DA PRANCHA 4	
APROVADO	2ºTEN (RM2-EN) CARLA RIBEIRO ALVES	DATA 15/05/2026		