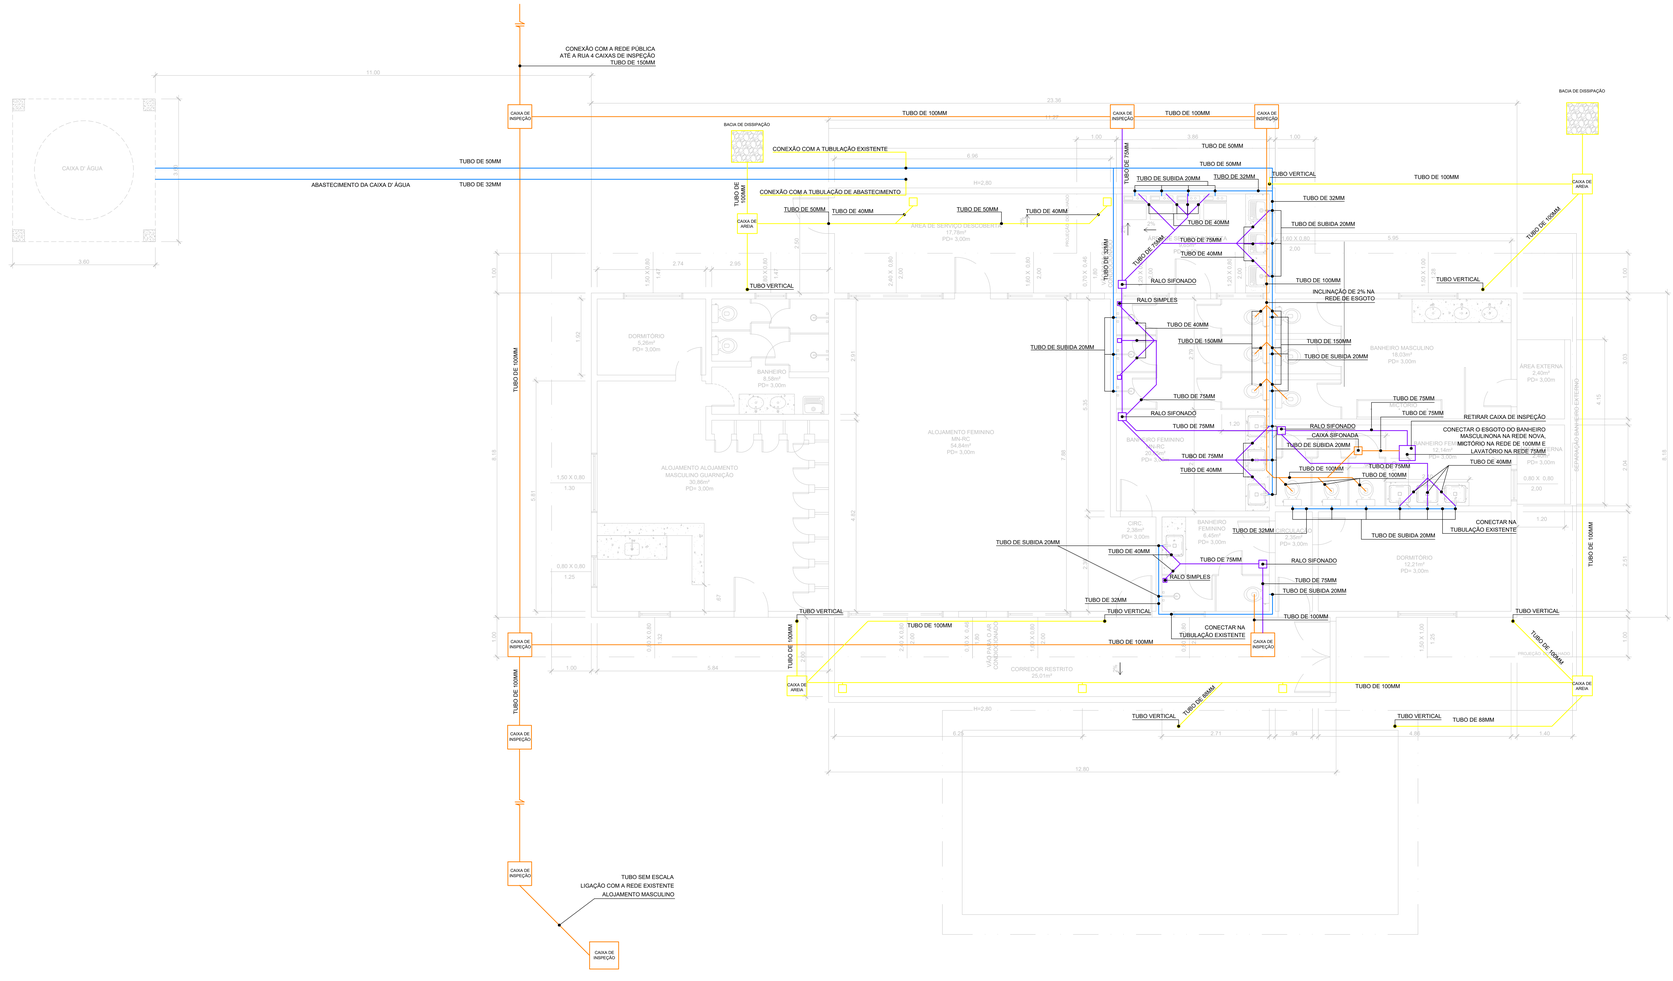


01 PLANTA HIDROSSANITÁRIA

ALOJAMENTO FEMININO DO NFRN — 1/50

Documento assinado digitalmente
gov.br
GERALDO MARIANO DE OLIVEIRA SILVA
Data: 15/05/2026 10:43:46-0300
Verifique em https://validar.iti.gov.br

BASE AÉREA NAVAL DE SÃO PEDRO DA ALDEIA
DIVISÃO ESTUDOS E PROJETOS

TÍTULO
ALOJAMENTO FEMININO DO NÚCLEO DE FORMAÇÃO DE RESERVISTAS NAVAIS

DETALHE
PLANTA HIDROSSANITÁRIA

DESENHADO	2ºSG-ED MARIANA MARINHO DE AZEVEDO	DATA 15/05/2026	PRANCHA A0	ESCALA 1/50
VERIFICADO	1ºTEN (EN) GERALDO MARIANO DE OLIVEIRA SILVA	DATA 15/05/2026	Nº DA PRANCHA 3	
APROVADO	1ºTEN (EN) GERALDO MARIANO DE OLIVEIRA SILVA	DATA 15/05/2026		