




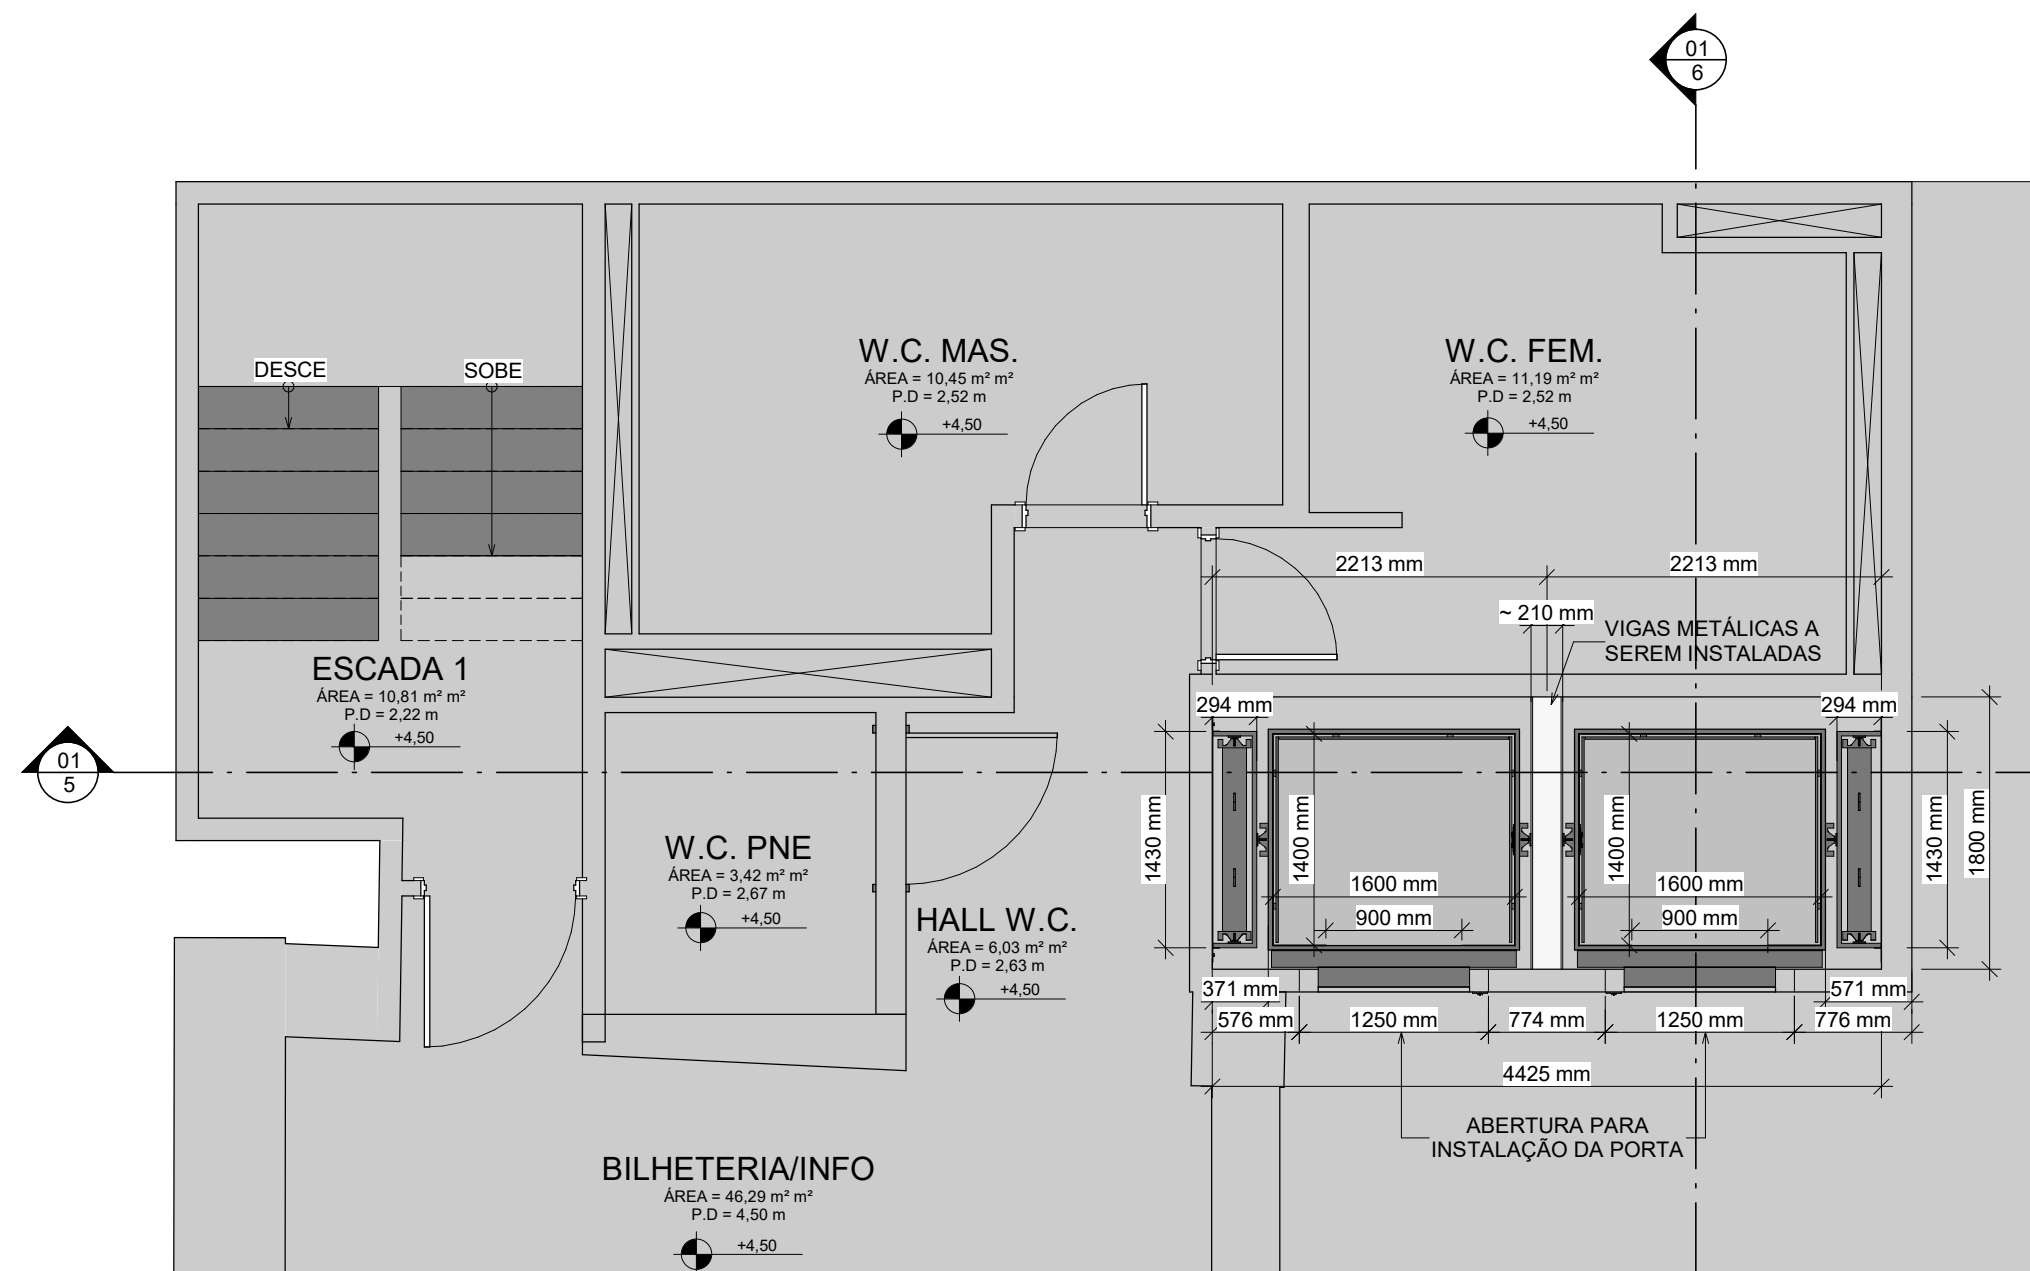


1 ACESSO AO TÉRREO - PARADA 1-T
ESCALA 1 : 50

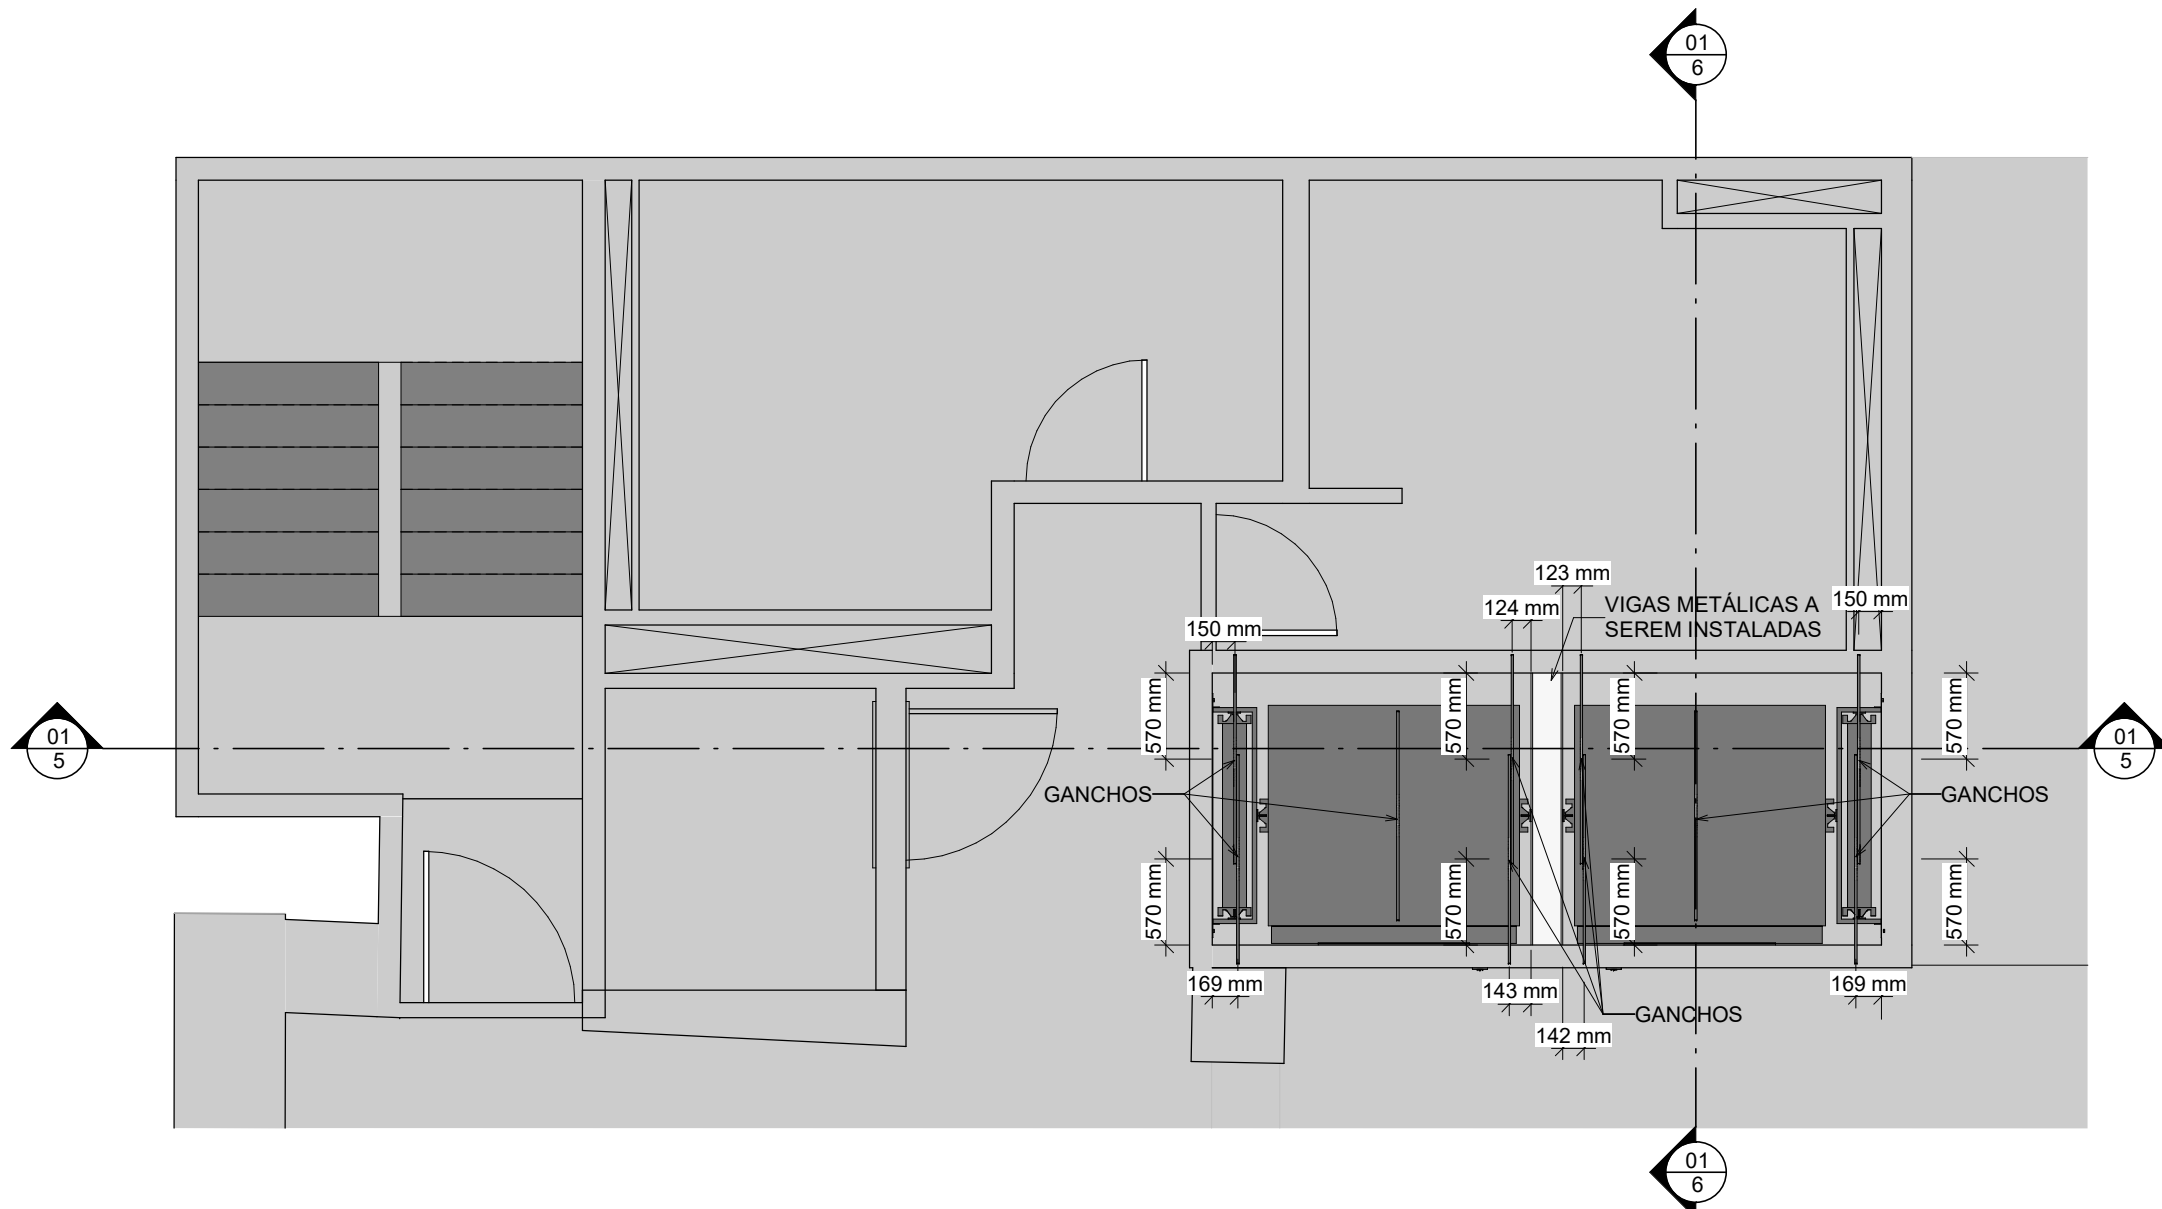


3 LOCAÇÃO DOS GANCHOS
ESCALA 1 : 50

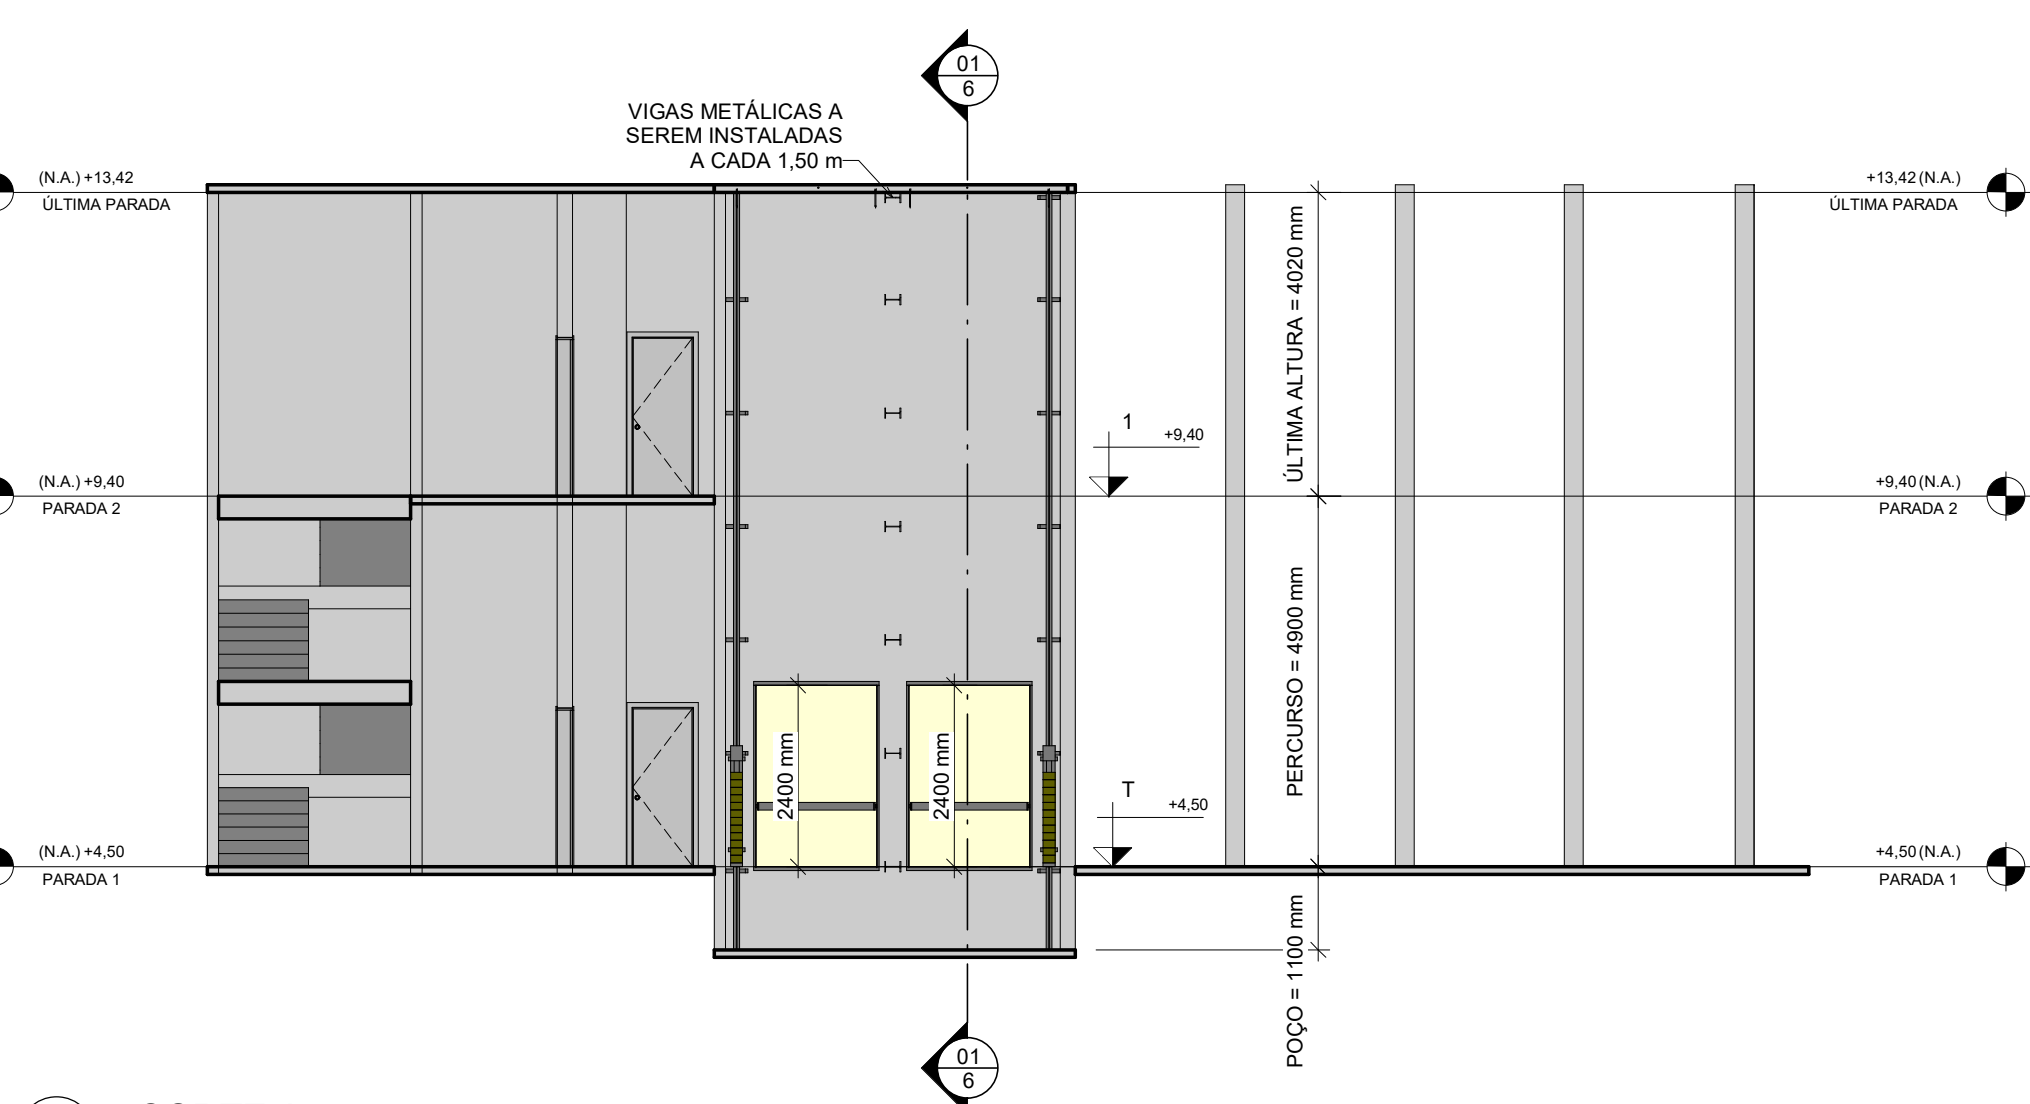


5 CORTE A
ESCALA 1 : 100

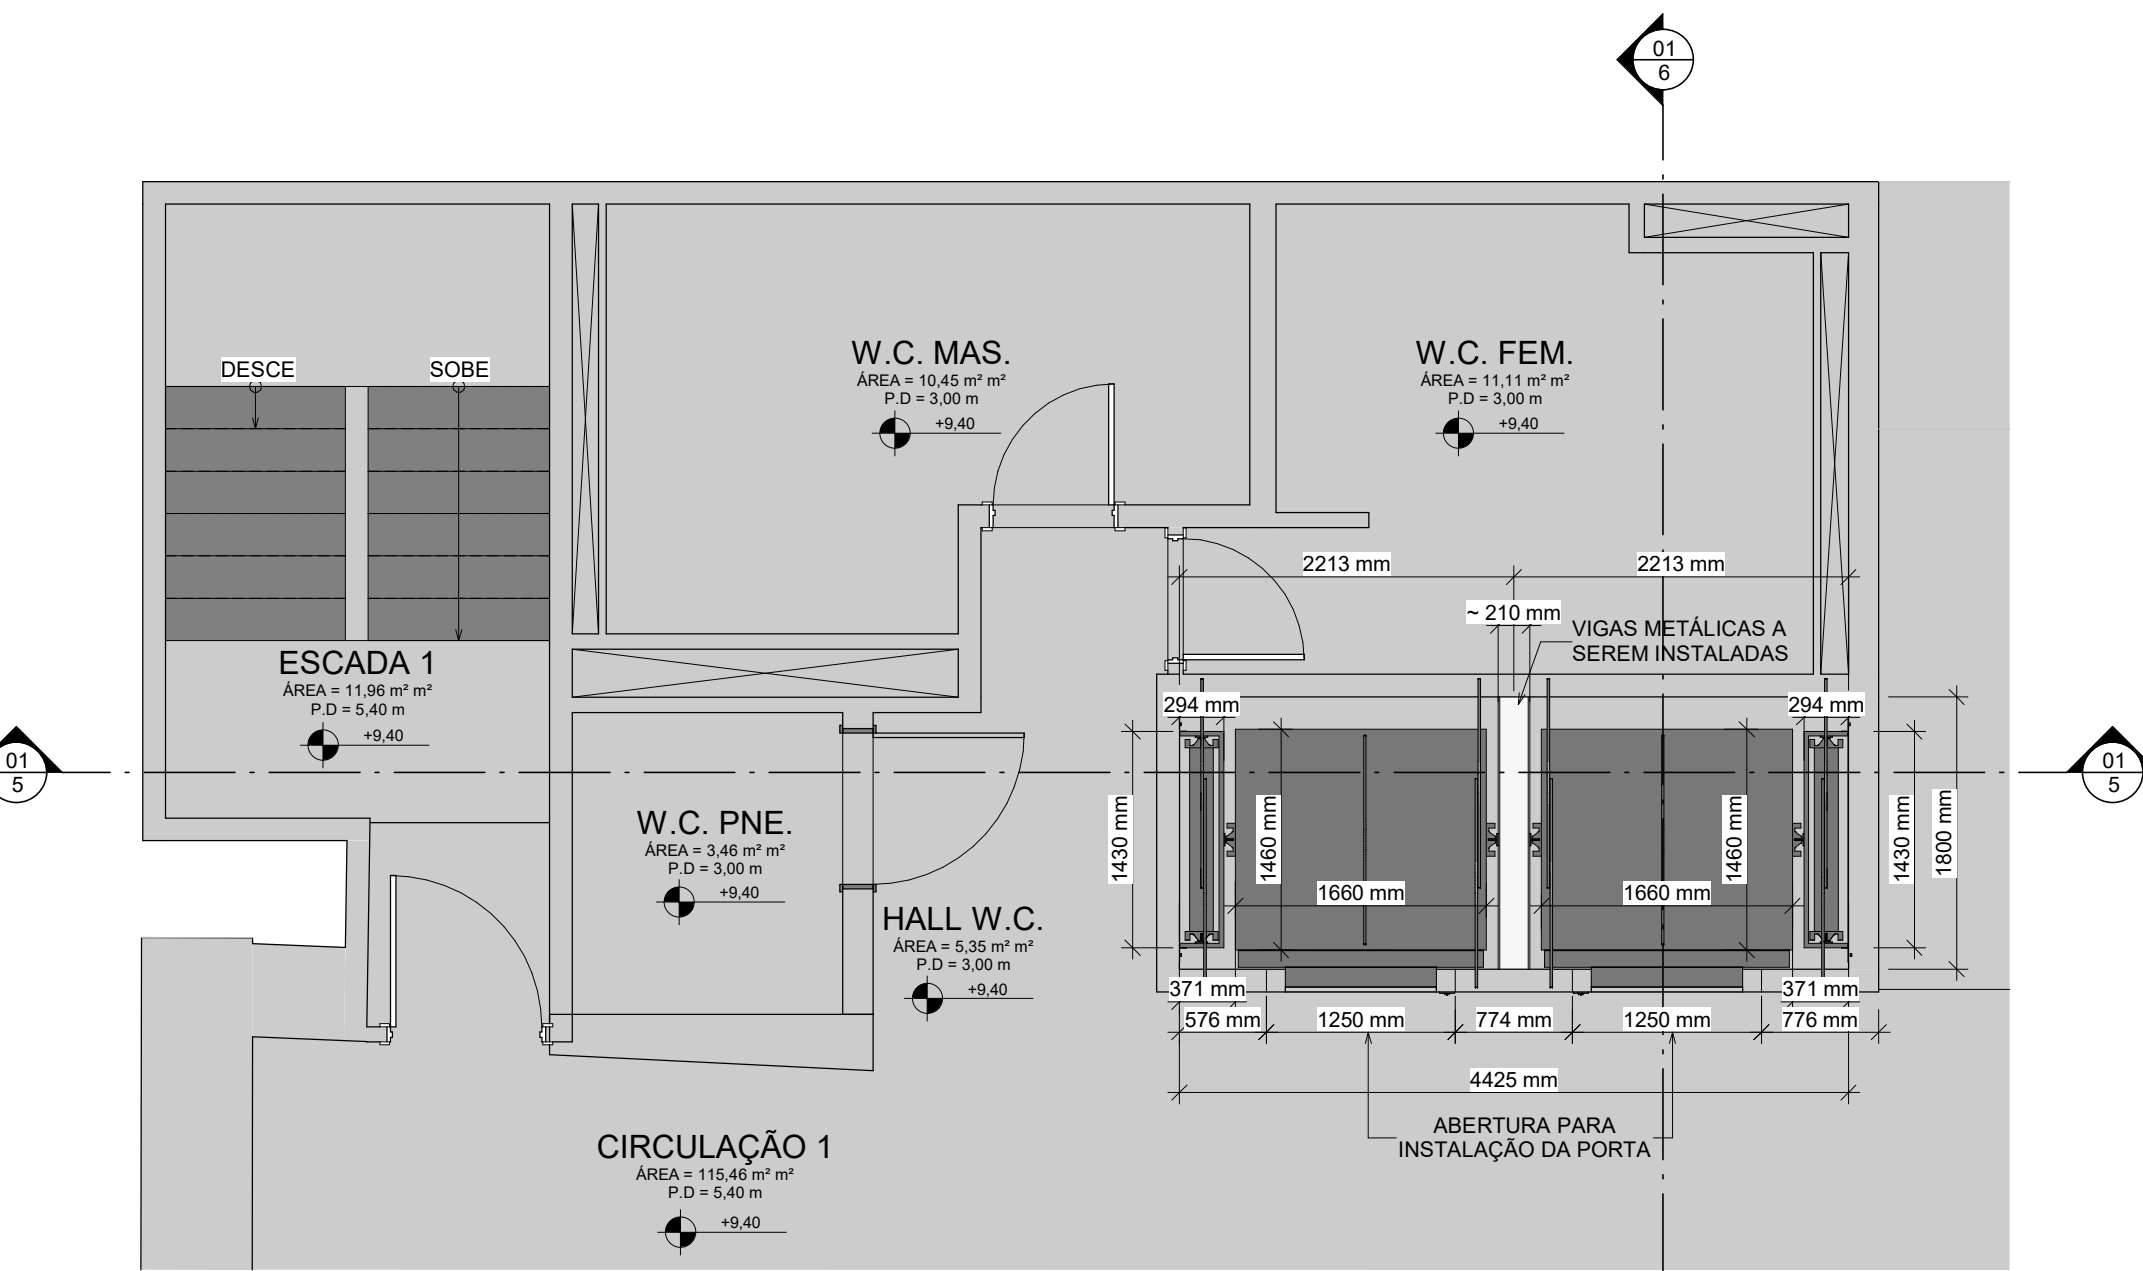


2 ACESSO AO PAVIMENTO CVL - PARADA 2-1
ESCALA 1 : 50

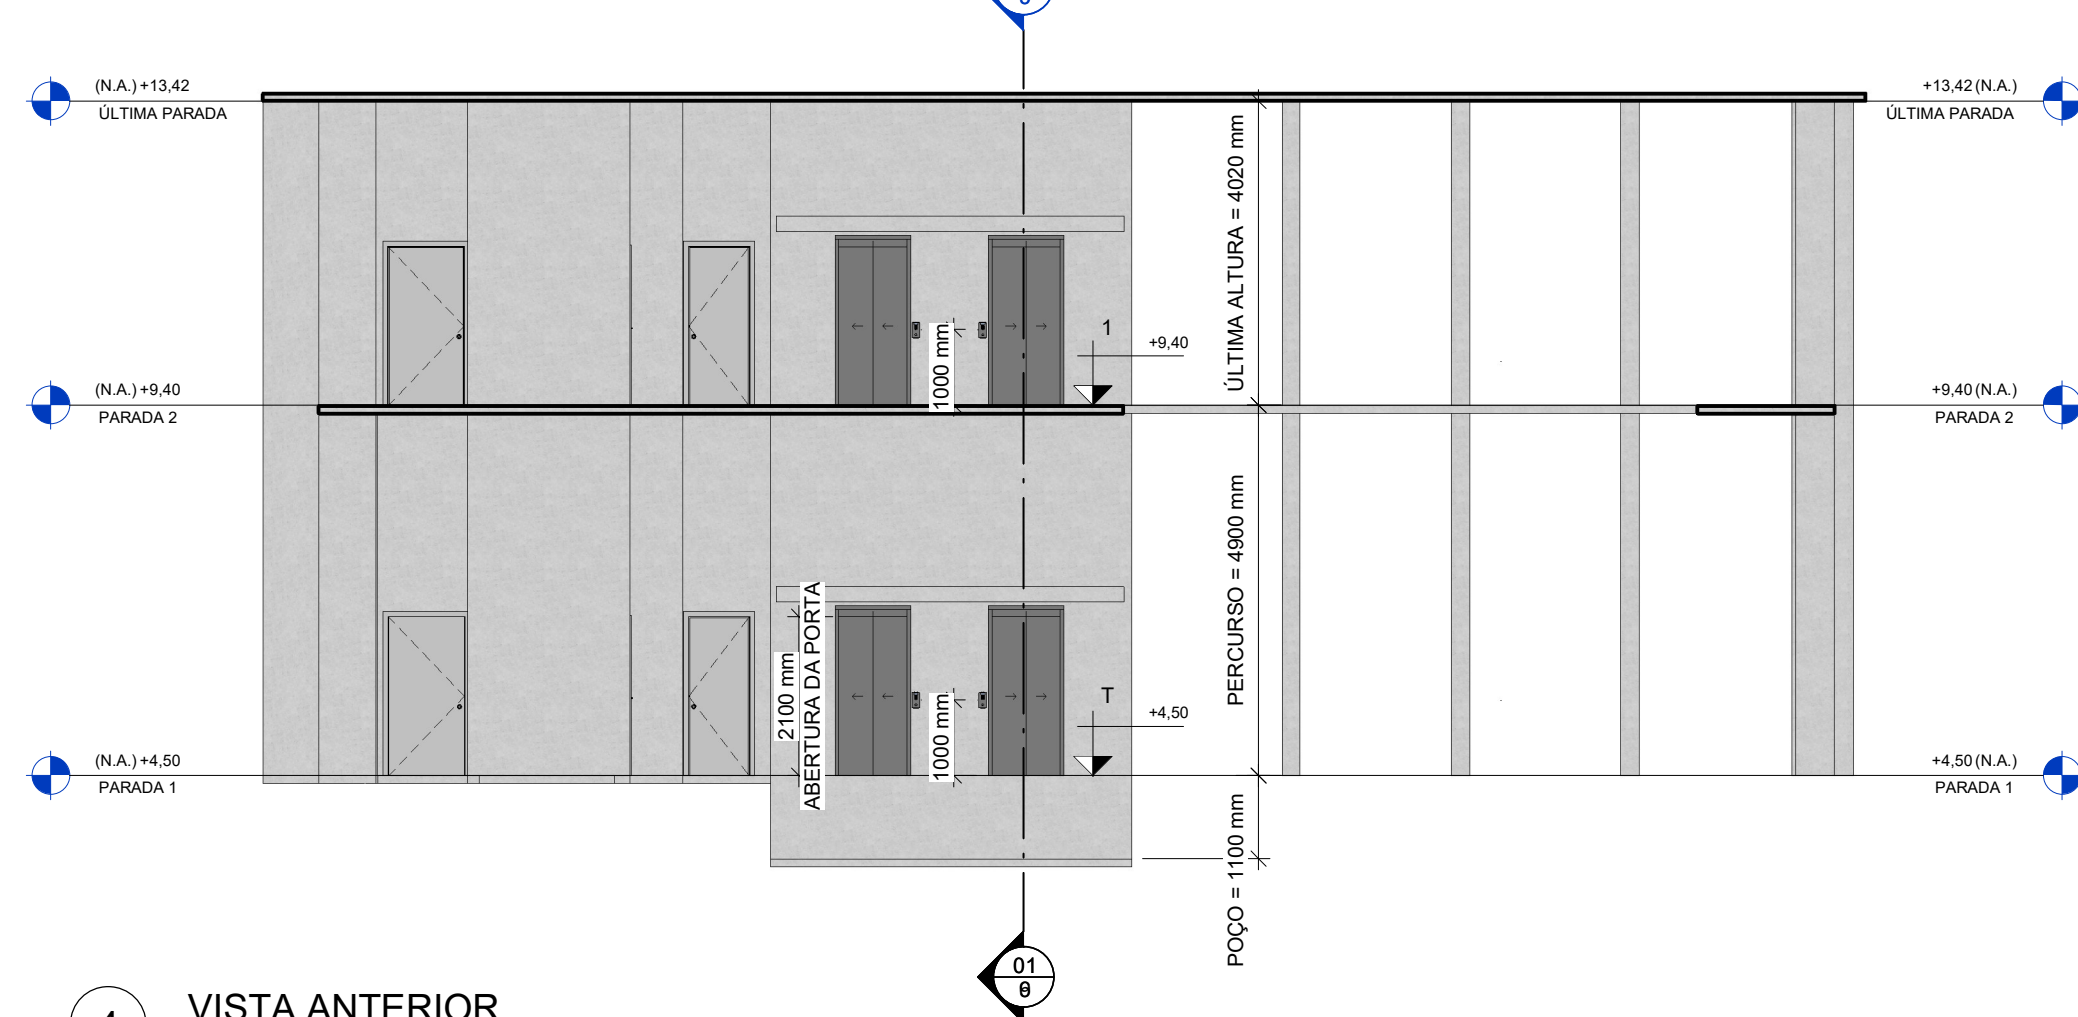



4 VISTA ANTERIOR
ESCALA 1 : 100

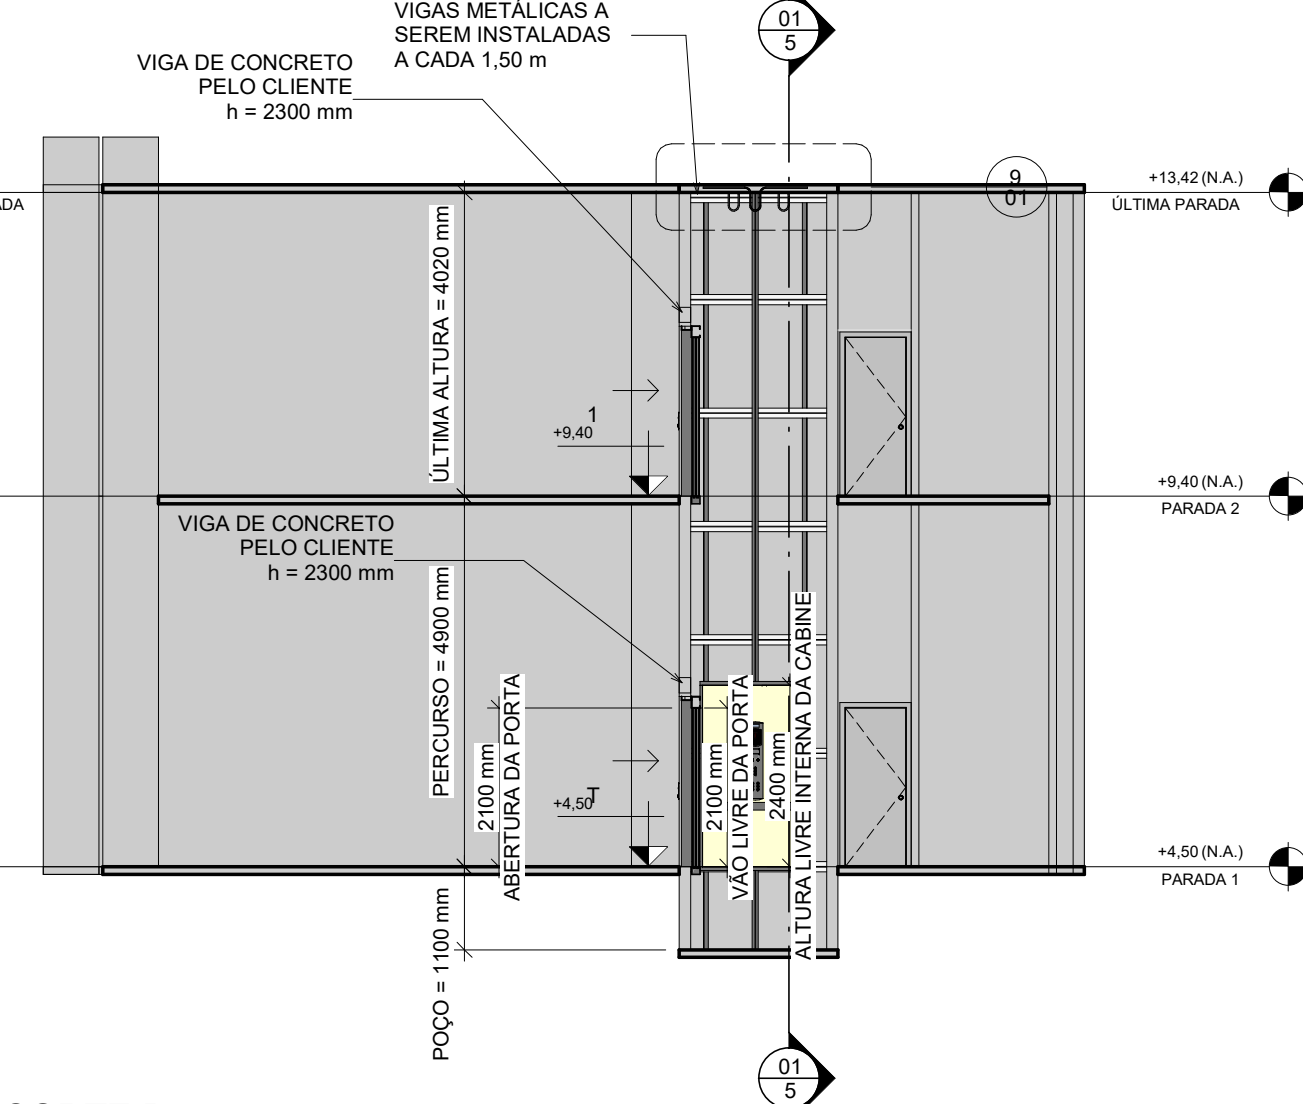


6 CORTE B
ESCALA 1 : 100

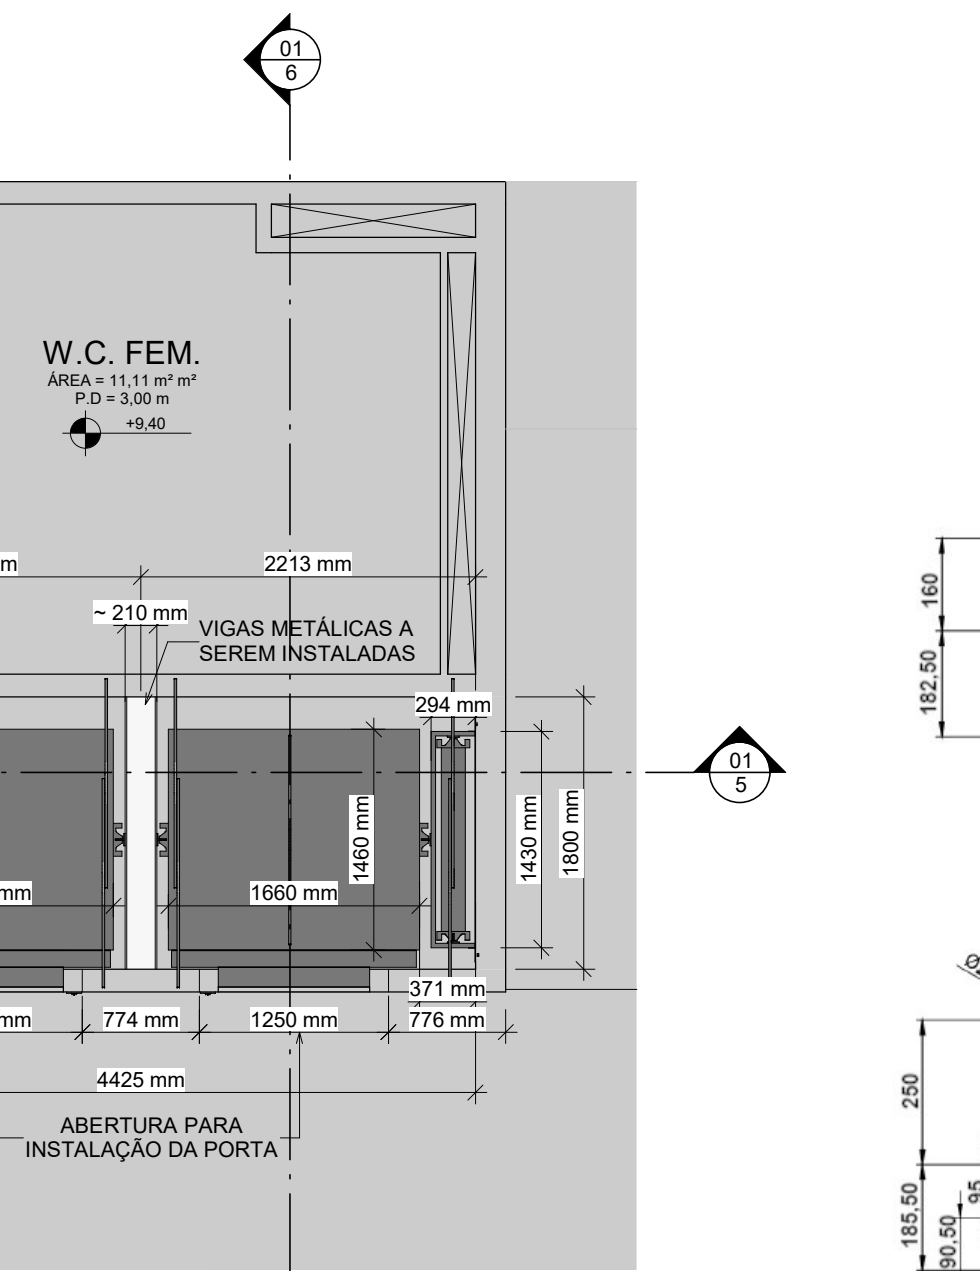

7 3D
S/ ESCALA

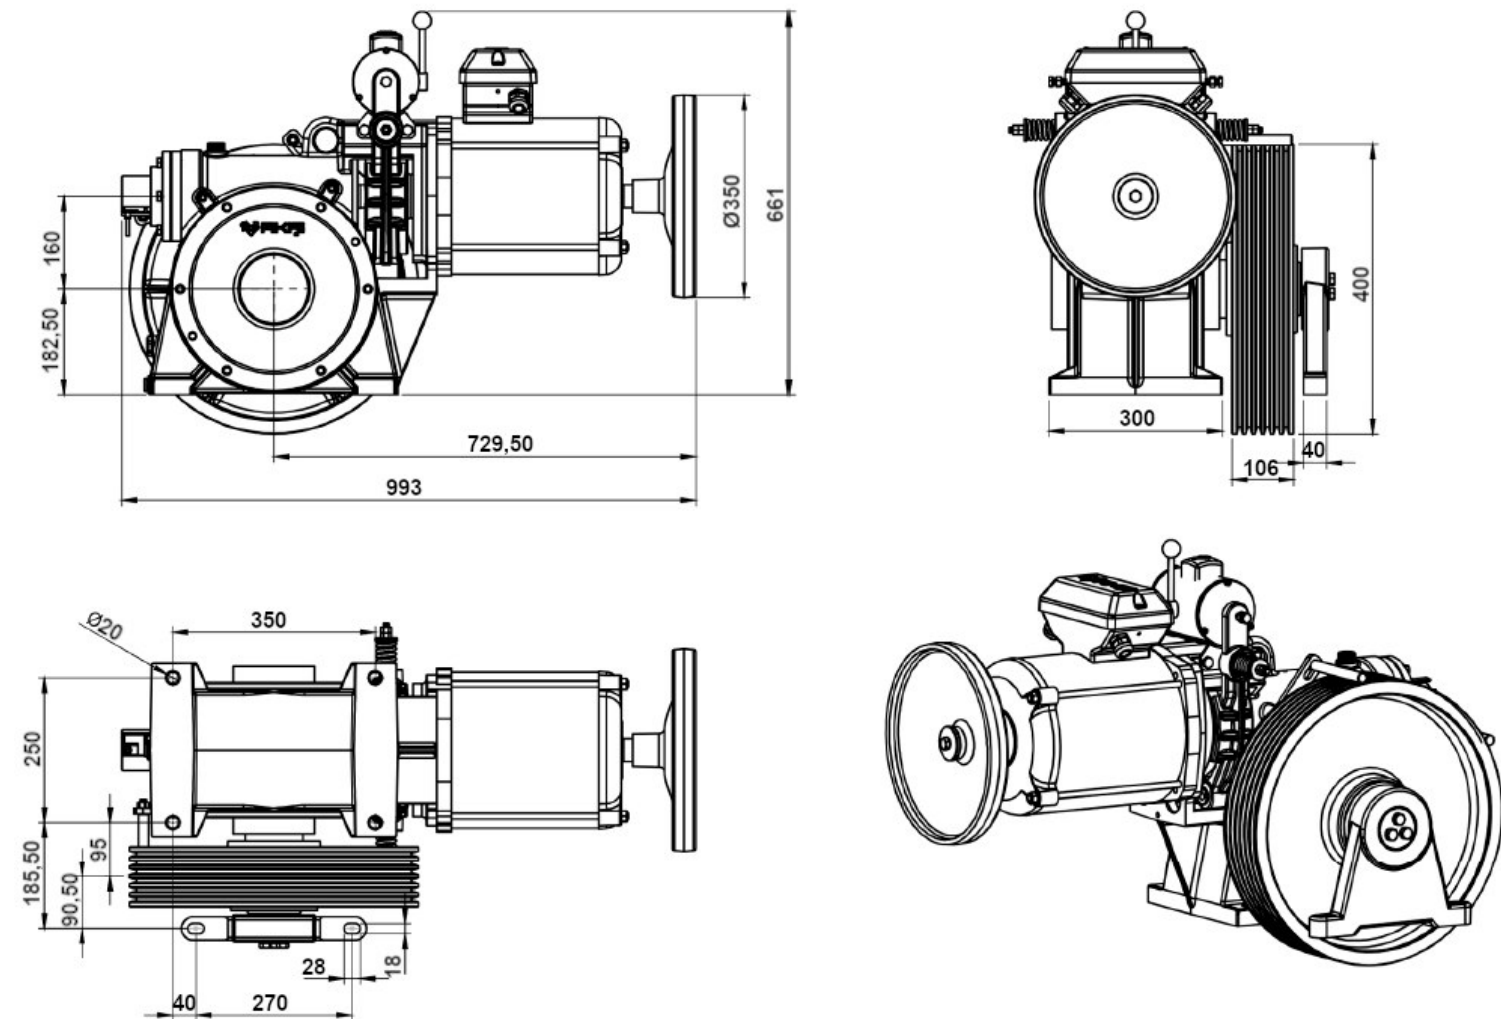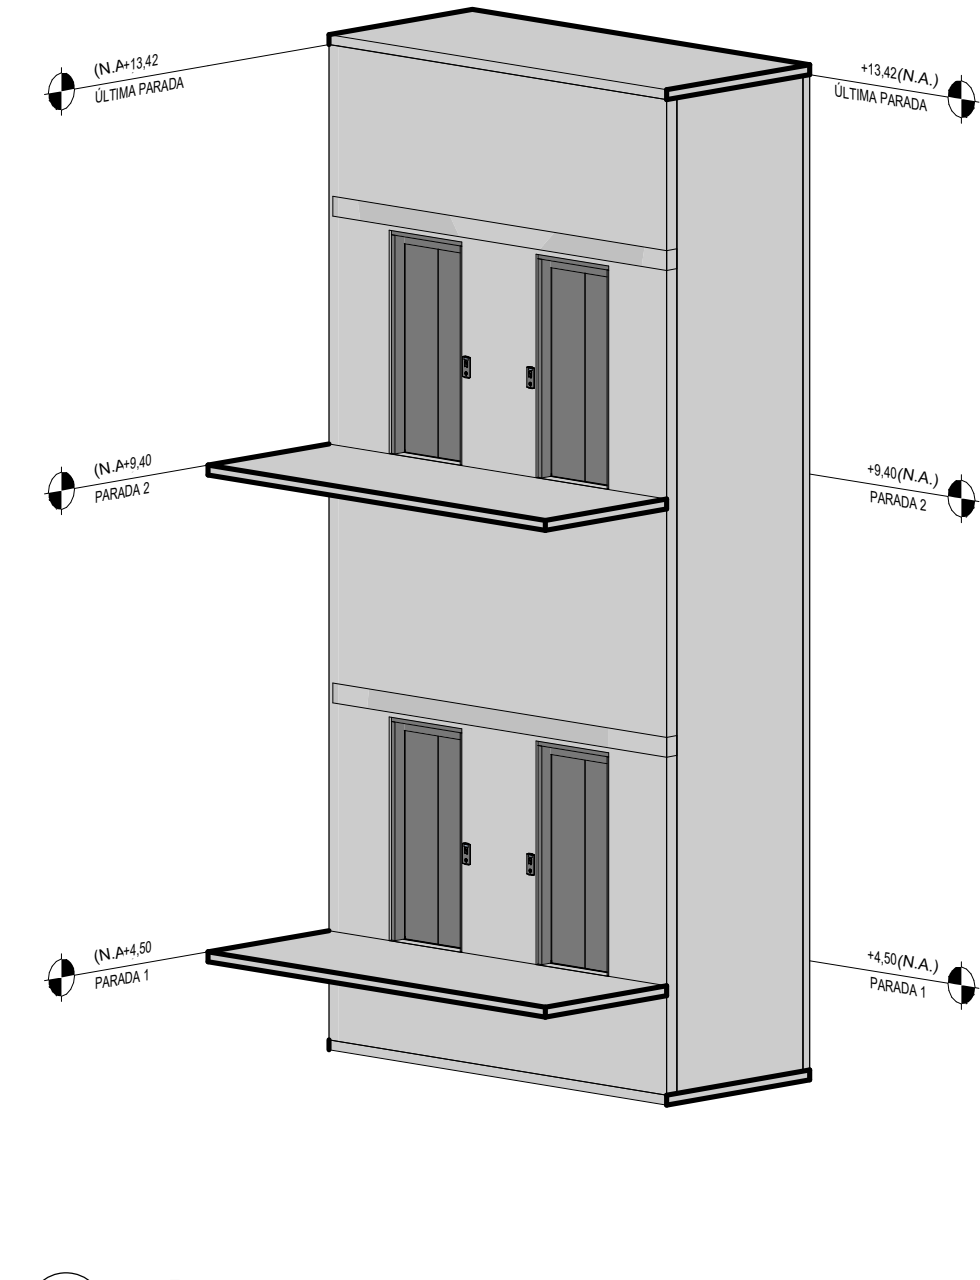

8 DETALHE DO MOTOR ZF-102 7.5 kW
S/ ESCALA

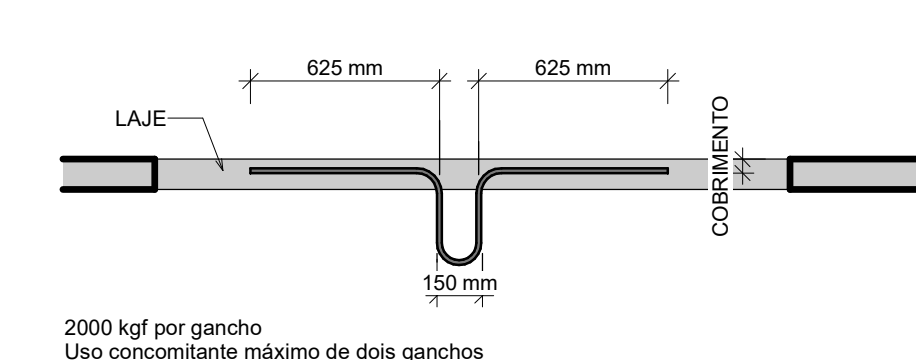

9 DETALHE DOS GANCHOS
ESCALA 1 : 25

ESPECIFICAÇÕES TÉCNICAS ELEVADORES SOCIAIS

GERAIS
MÁRCA: TORO ELEVADORES
MODELO: TESLA E29
CAPACIDADE: 13 PASSAGEIROS OU 1000 KG
VELOCIDADE: 60 m/min
N. DE PARADAS: 02
IDENTIFICAÇÃO DE PAVIMENTOS: T e 1
ACABAMENTO INTERNO DA CABINE: AÇO INOX ESCOVADO
CABINE: 1600 mm x 1400 mm x 2400 mm
DESNÍVEL TOTAL (PERCURSO): 4900 mm
ÚLTIMA ALTURA: 4020 mm
POÇO: 1100 mm
ACIONAMENTO: ELÉTRICO SEM CASA DE MÁQUINAS
TENSÃO: 220V TRIFÁSICO
CLASSIFICAÇÃO: ELEVADOR COMERCIAL
ENCLAUSURAMENTO: ALVENARIA
QUADRO DE COMANDO: ELETRÔNICO MICROPROCESSADO
PORTAS DE CABINE E PAVIMENTO: AÇO INOX ESCOVADO, ABERTURA CENTRAL DE 900 mm

MOTOR
MÁRCA: AKIS
MODELO ZF-102
POTÊNCIA: 7,5 kW
CORRENTE: 30,5 A - 220 V
TRAÇÃO: 1:1
ROTOR: 1700 RPM
PERCURSO: 51 M

COMANDO
ACIONAMENTO: ELETRÔNICO COM INVERSOR DE FREQUÊNCIA
GRAU DE PROTEÇÃO: IP54

CONTRAPESO
MATERIAL: CONCRETO MACIÇO
PESO DE CADA COMPONENTE: 47KG
QUANTIDADE DE COMPONENTES: 21 UNIDADES
PESO TOTAL DO CONTRAPESO: 987 KG

NOTAS
1 - DIMENSÕES EM MILÍMETROS, NÍVEIS EM METROS;
2 - CONFERIR MEDIDAS NA OBRA;
3 - COTAS DA FACE INTERNA DO POÇO ATÉ O CENTRO DA ALÇA DOS GANCHOS. GANCHOS CONFORME DETALHE.

INDICADA

PROJETO COMPLETO DE ELEVADOR ELÉTRICO SEM CASA DE MÁQUINAS			
REVISÃO	DESCRIÇÃO	DATA	RESP.
02	AJUSTE DE COTAS DAS PORTAS	31/05/2024	MÁRCIO
03	EXPLICITAÇÃO DAS VIGAS DAS PORTAS	17/06/2024	MÁRCIO
04	INDICAÇÃO DA ABERTURA PARA INSTALAÇÃO DAS PORTAS	15/07/2024	MÁRCIO
OBRA/EDIFICAÇÃO: PALÁCIO DO ITAMARATY - EDIFÍCIO DAS CAVALARIÇAS			
ENDEREÇO: AV. MARECHAL FLORIANO, 196, CENTRO - RIO DE JANEIRO - RJ			
ENG. MECÂNICO MÁRCIO SILVA GAZZETTI CREA 5070595912-SP R.N 2619035155		TORO ELEVADORES LTDA - EPP CNPJ: 36.654.449/0001-10 REGISTRO CREA-SP: 2260524	
			
		FOLHA 01/ 02	