
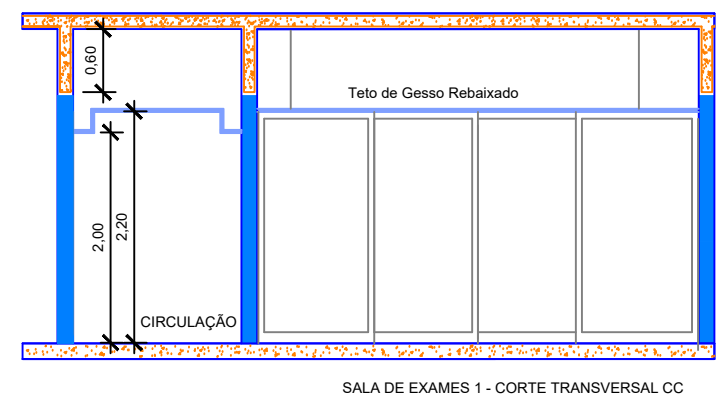
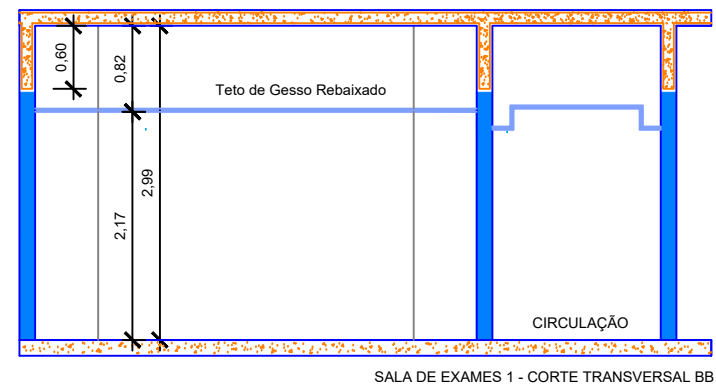
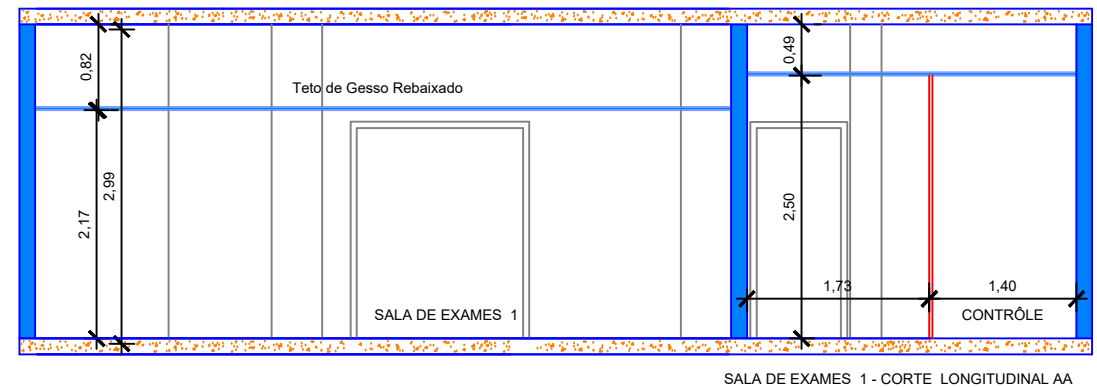
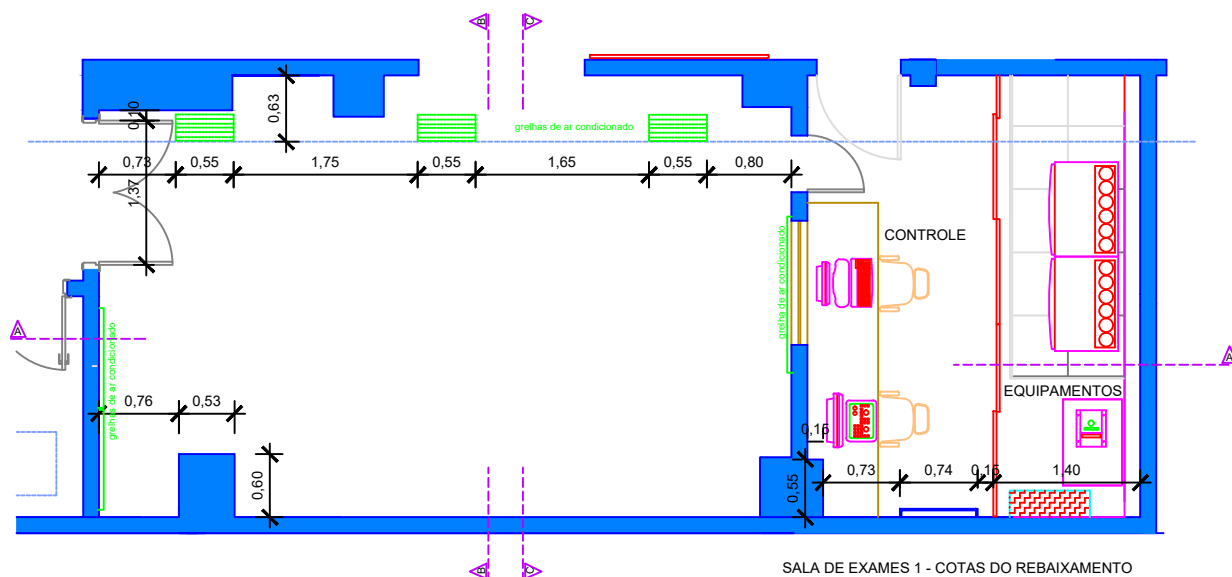


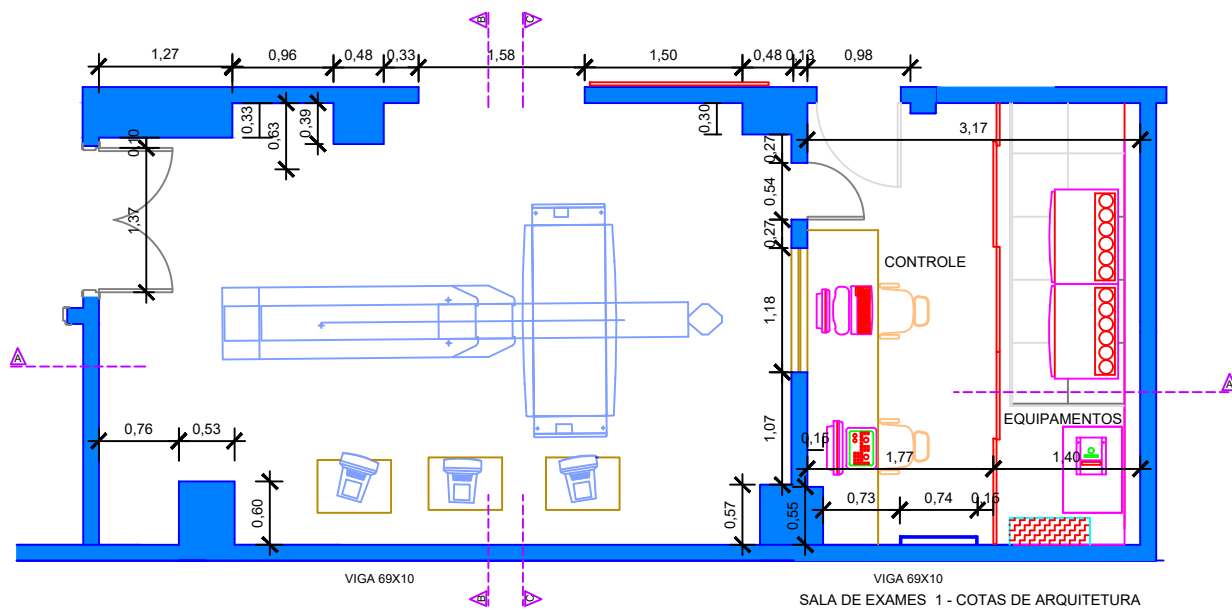

INSTITUTO NACIONAL DE CARDIOLOGIA Rua das Laranjeiras 374 - Laranjeiras - Rio de Janeiro		
TÍTULO:	SOBRELOJA - HEMODINÂMICA	01
ASSUNTO:	SALA DE EXAMES 1 PLANTA E CORTES	
ETAPA:		Escala: 1/50
UNIDADE DE ENGENHARIA E INFRAESTRUTURA		Data 08/04/2022
AUTOR DO PROJETO:	MÁRIO STEIN - CREA 1007731/D - Min. da Saúde - Matr. 1533440	
ARQUITETO:	MÁRIO STEIN - CREA 1007731/D - Min. da Saúde - Matr. 1533440	