REV4 – OS ELEMENTOS APRESENTADOS NESTE PROJETO, EXCETO OS ELEMENTOS DAS ESQUADRIAS DA ESCADARIA (PE1), JÁ FORAM SUBMETIDOS E APROVADOS PELO INEPAC, POR MEIO DO OFÍCIO OF.SECEC/INEPAC Nº 93, DE 19/01/2026. OS ELEMENTOS PE1 AINDA NECESSITAM DE SUBMISSÃO E APROVAÇÃO PELO INEPAC.

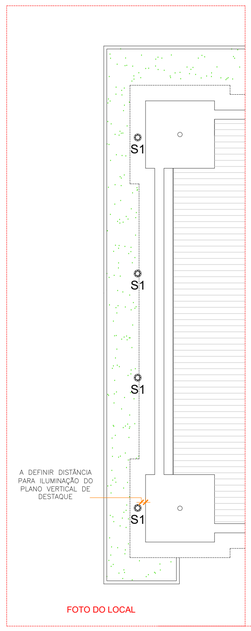


FOTO DO LOCAL

DETALHE 1 - VISTA SUPERIOR S1



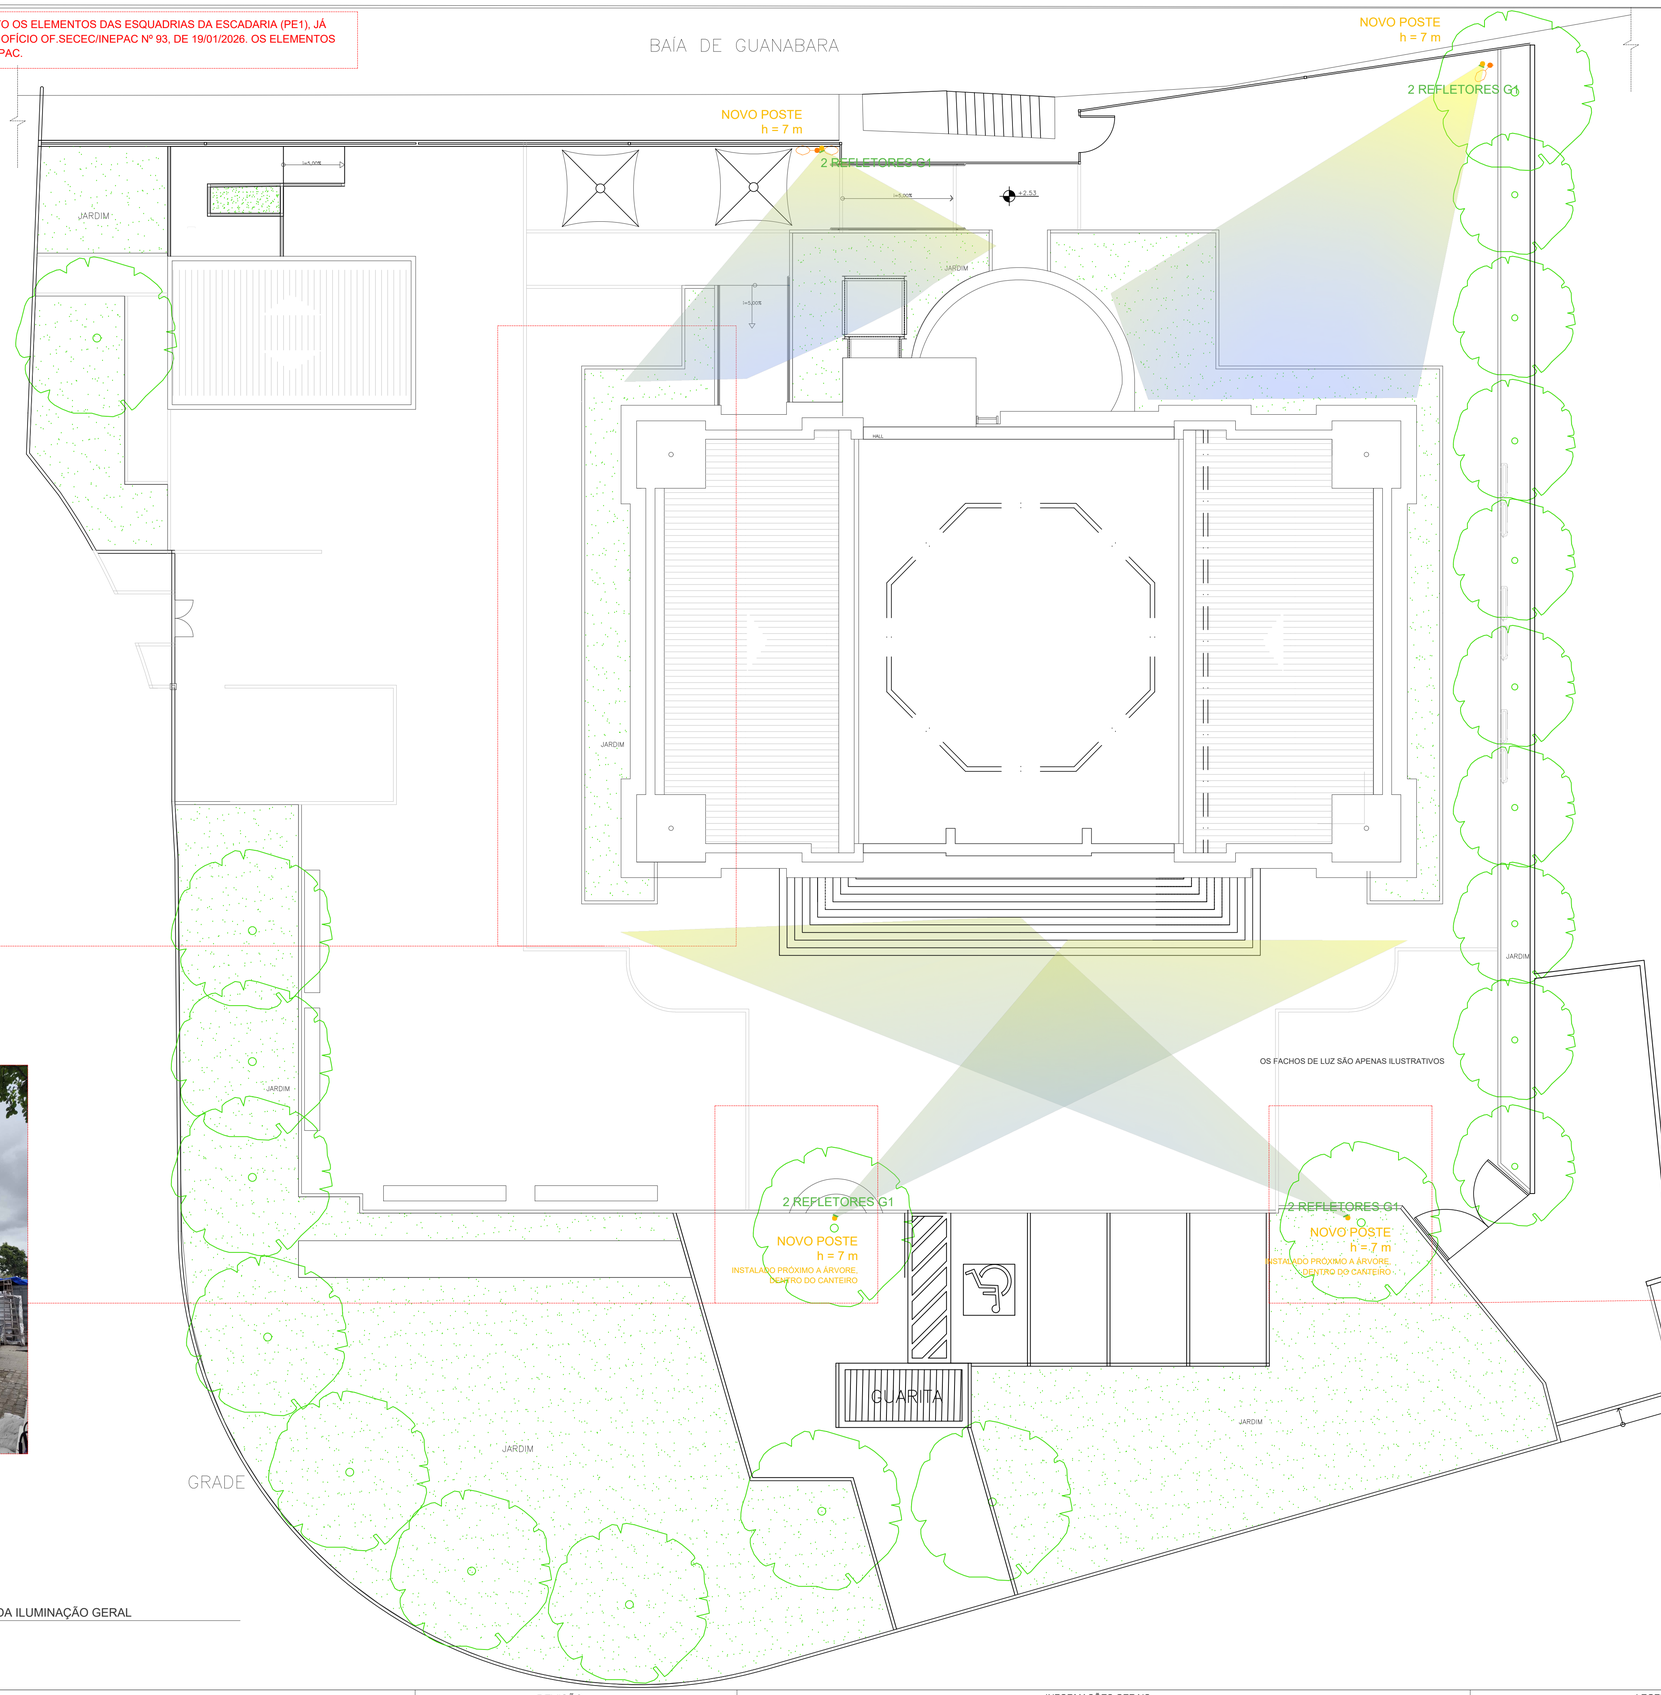


FOTO DO LOCAL



1 ILUMINAÇÃO MONUMENTAL | IMPLANTAÇÃO DA ILUMINAÇÃO GERAL
ESCALA: 1/100

REVISÃO

REV4	DATA: 18/05/2025

INFORMAÇÕES GERAIS

1. MEDIDAS GERAIS EM METROS, EXCETO QUANDO ESPECIFICADAS DE OUTRA FORMA.
2. CONFERIR TODAS AS MEDIDAS IN LOCO.
3. NECESSÁRIO ELABORAR PROJETO DE INSTALAÇÕES ELÉTRICAS PARA AS PROPOSTAS APRESENTADAS, BEM COMO PROJETO DE PROTEÇÃO DOS EQUIPAMENTOS.
4. RECOMENDA-SE A VALIDAÇÃO DAS INTERVENÇÕES JUNTO AO INEPAC.
5. CONFERIR AS ESPECIFICAÇÕES COM OS FORNECEDORES.
6. TODOS OS EQUIPAMENTOS PODEM SER SUBSTITUÍDOS POR MODELOS E MARCAS SIMILARES, DESDE QUE ATENDAM AOS REQUISITOS TÉCNICOS.
7. OS CABOS DEVEM SER PASSADOS EM ELETRODUTOS DE FERRO GALVANIZADO.
8. É IMPORTANTE A ANÁLISE DO PESO DOS EQUIPAMENTOS NAS ESTRUTURAS EXISTENTES.
9. NECESSÁRIA A COMPATIBILIZAÇÃO COM OS DEMAIS PROJETOS.
10. OS REFLETORES (G1) DEVERÃO SER INSTALADOS NOS POSTES INDICADOS NA PLANTA DE IMPLANTAÇÃO.
11. OS REFLETORES (G1) TÊM A FUNÇÃO DE ILUMINAÇÃO GERAL DA FACHADA.
12. OS SPOTS S1 TÊM FUNÇÃO DE ILUMINAÇÃO VERTICAL DOS RESPECTIVOS ELEMENTOS ESPECÍFICOS, CONFORME PLANTAS DE ELEVAÇÃO.
13. OS SPOTS DEVEM SER DO TIPO DE EMBUTIR, CONFORME AS ESPECIFICAÇÕES APRESENTADAS.
14. É INDICADO A ANÁLISE E ESTUDO DO IMPACTO DA NOVA ILUMINAÇÃO COM O ENTORNO.
15. É RECOMENDADO A ELABORAÇÃO DE PROTÓTIPOS PARA TESTES E AJUSTES.


LEGENDA

G1 — Refletor 110°, 100W - Alumínio - Bivolt - IP66 - 4.100K - L 70. Cor: Preto | 4 unidades.
Novo poste com 7m de altura reforçados, devido aos ventos do local.
Poste especificado no projeto elétrico.
Poste especificado no projeto elétrico.

CENTRO CULTURA DO MINISTÉRIO DA SAÚDE | CCMS - PALACETE
Praça Mal. Âncora, 95 - Centro, Rio de Janeiro - RJ, 20021-200

CONTEÚDO: Projeto de Iluminação Monumental	FOLHA: 01/02
RESPONSÁVEL PELO PROJETO: Iorhana Martins França, ARQUITETA E URBANISTA, CAU/RJ A201291-2	RRT: DATA: 18/05/2025
	ARQUIVO: CCMS-ILUMINACAOMONUMENTAL-REV4

REV4 – OS ELEMENTOS APRESENTADOS NESTE PROJETO, EXCETO OS ELEMENTOS DAS ESQUADRIAS DA ESCADARIA (PE1), JÁ FORAM SUBMETIDOS E APROVADOS PELO INEPAC, POR MEIO DO OFÍCIO OF.SECEC/INEPAC Nº 93, DE 19/01/2026. OS ELEMENTOS PE1 AINDA NECESSITAM DE SUBMISSÃO E APROVAÇÃO PELO INEPAC.

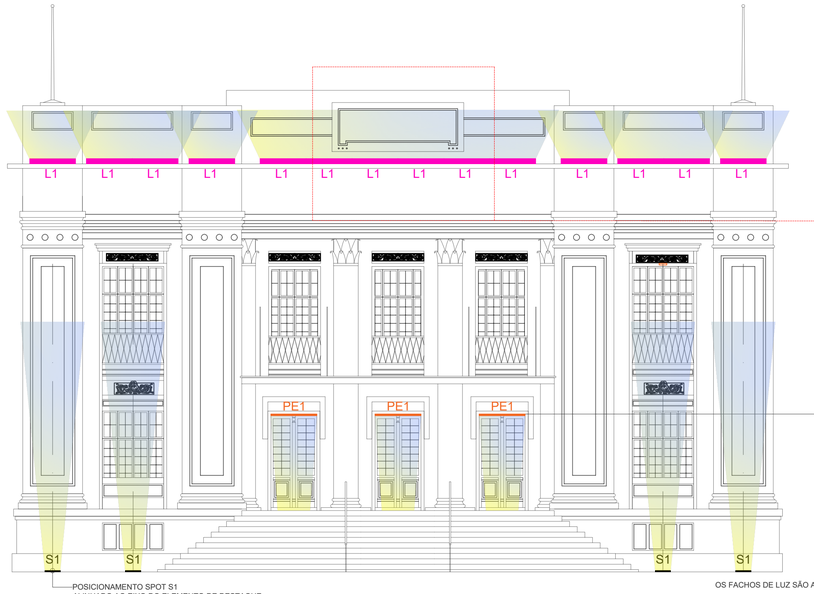

FOTOS DO LOCAL







1 ILUMINAÇÃO MONUMENTAL | ILUMINAÇÕES DE DESTAQUE - VISTA A

ESCALA: 1/100

2 ILUMINAÇÃO MONUMENTAL | ILUMINAÇÕES DE DESTAQUE - VISTA B


ESCALA: 1/100

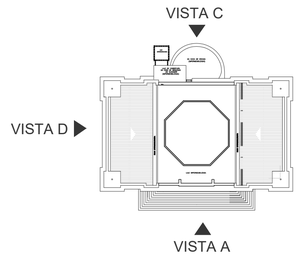

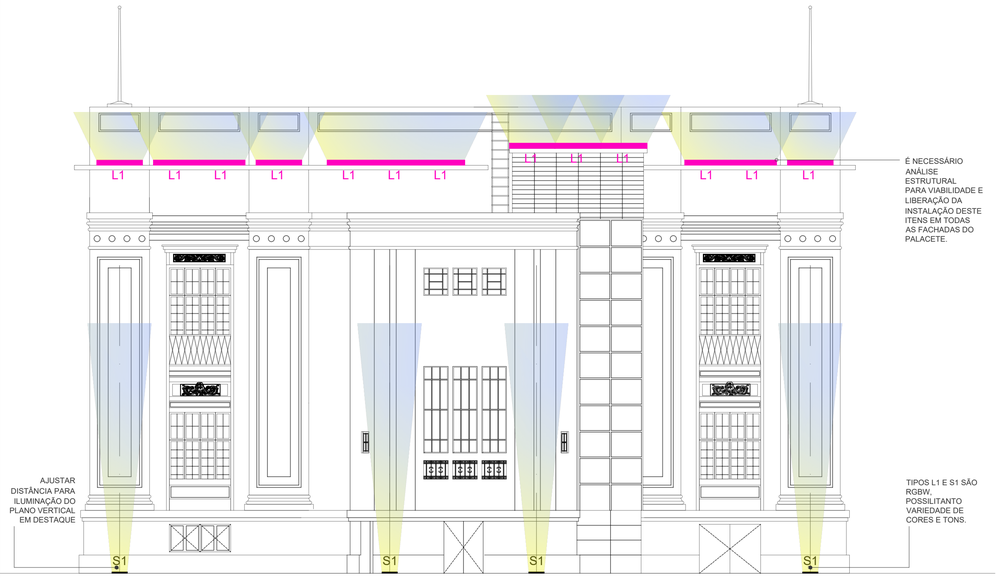


3 ILUMINAÇÃO MONUMENTAL | ILUMINAÇÕES DE DESTAQUE - VISTA C


ESCALA: 1/100

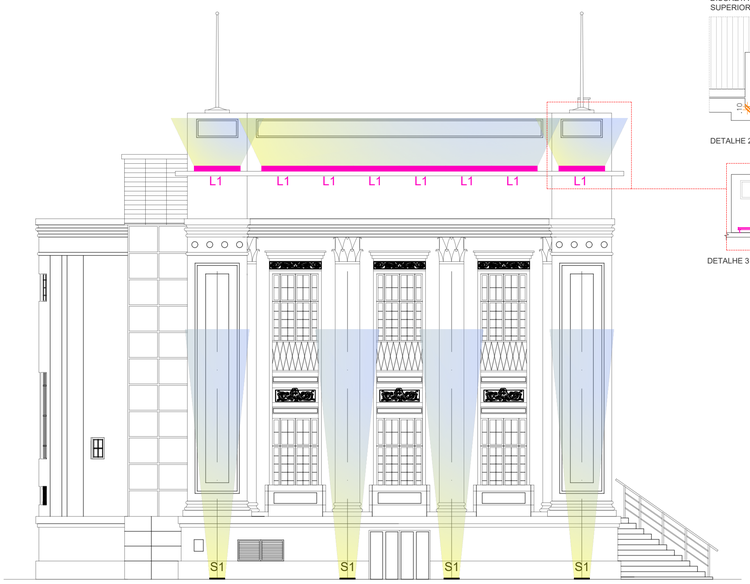

EQUIPAMENTO DE ILUMINAÇÃO POSICIONADO DE FORMA DISCRETA NO FRONTÃO SUPERIOR

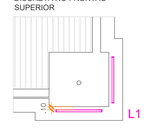

DETALHE 2 - VISTA SUPERIOR L1

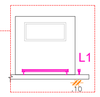


DETALHE 3 - VISTA FRONTAL L1

4 ILUMINAÇÃO MONUMENTAL | ILUMINAÇÕES DE DESTAQUE - VISTA D

ESCALA: 1/100

ALCANCE VISUAL - ILUMINAÇÃO DO FRONTÃO | SEM ESCALA

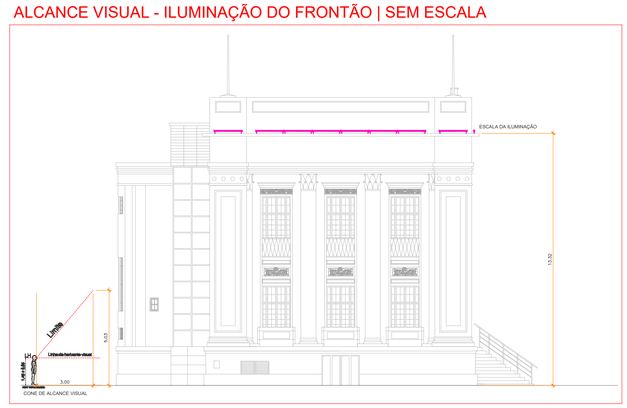

REVISÃO	
REV4	DATA: 18/05/2025

INFORMAÇÕES GERAIS

1. MEDIDAS GERAIS EM METROS, EXCETO QUANDO ESPECIFICADAS DE OUTRA FORMA.
2. CONFERIR TODAS AS MEDIDAS.
3. NECESSÁRIO ELABORAR PROJETO DE INSTALAÇÕES ELÉTRICAS PARA AS PROPOSTAS APRESENTADAS, BEM COMO PROJETO DE PROTEÇÃO DOS EQUIPAMENTOS.
4. RECOMENDA-SE A VALIDAÇÃO DAS INTERVENÇÕES JUNTO AO INEPAC.
5. CONFERIR AS ESPECIFICAÇÕES COM OS FORNECEDORES.
6. TODOS OS EQUIPAMENTOS PODEM SER SUBSTITUÍDOS POR MODELOS E MARCAS SIMILARES, DESDE QUE ATENDAM AOS REQUISITOS TÉCNICOS.
7. AS ESPECIFICAÇÕES TÉCNICAS COMPLEMENTAM O PRESENTE DESENHO.
8. É IMPORTANTE A ANÁLISE DO PESO DOS EQUIPAMENTOS NAS ESTRUTURAS EXISTENTES.
9. NECESSÁRIA A COMPATIBILIZAÇÃO COM OS DEMAIS PROJETOS.
10. OS REFLETORES (G1) DEVERÃO SER INSTALADOS NOS POSTES INDICADOS NA PLANTA DE IMPLANTAÇÃO.
11. OS REFLETORES (G1) TÊM A FUNÇÃO DE ILUMINAÇÃO GERAL DA FACHADA.
12. OS SPOTS S1 TÊM FUNÇÃO DE ILUMINAÇÃO VERTICAL DOS RESPECTIVOS ELEMENTOS ESPECÍFICOS, CONFORME PLANTAS DE ELEVAÇÃO.
13. OS SPOTS DEVEM SER DO TIPO DE EMBUTIR, CONFORME AS ESPECIFICAÇÕES APRESENTADAS.
14. É INDICADO A ANÁLISE E ESTUDO DO IMPACTO DA NOVA ILUMINAÇÃO COM O ENTORNO.
15. É RECOMENDADO A ELABORAÇÃO DE PROTÓTIPOS PARA TESTES E AJUSTES.

LEGENDA

S1 – Embutido de Solo 60º, 50W - Alumínio - Bivolt - IP67 - 3.000K - L 70. Cor: Preto | 12 unidades.

L1 – Projetor Linear 60W RGBW - 1500 mm - IP67 - Alumínio - Bivolt - Cor: Branca. | 43 unidades.

PE1 – Perfil linear de LED, 14 W/m, 2700 K, IP67, L70 e IRC>80 - aproximadamente 1,50 m | 3 unidades.

CENTRO CULTURA DO MINISTÉRIO DA SAÚDE | CCMS - PALACETE

Praça Mal. Âncora, 95 - Centro, Rio de Janeiro - RJ, 20021-200

CONTEÚDO:	Projeto de Iluminação Monumental	FOLHA:	02/02
RESPONSÁVEL PELO PROJETO:	Iorhana Martins França ARQUITETA E URBANISTA CAU/ RJ A207255-2	RRT:	
		DATA:	18/05/2025
		ARQUIVO:	CCMS-ILUMINACAOMONUMENTAL-REV4