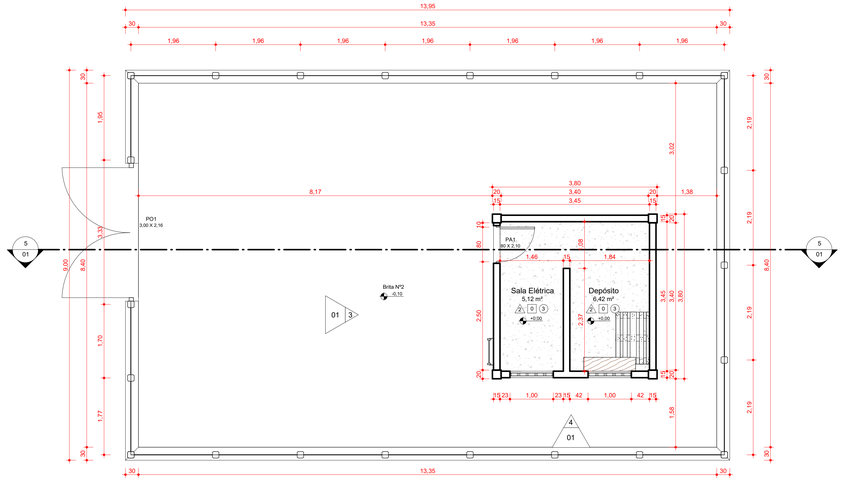

1 01. TÉRREO - CONSTRUÇÃO NOVA
ESCALA: 1 : 50

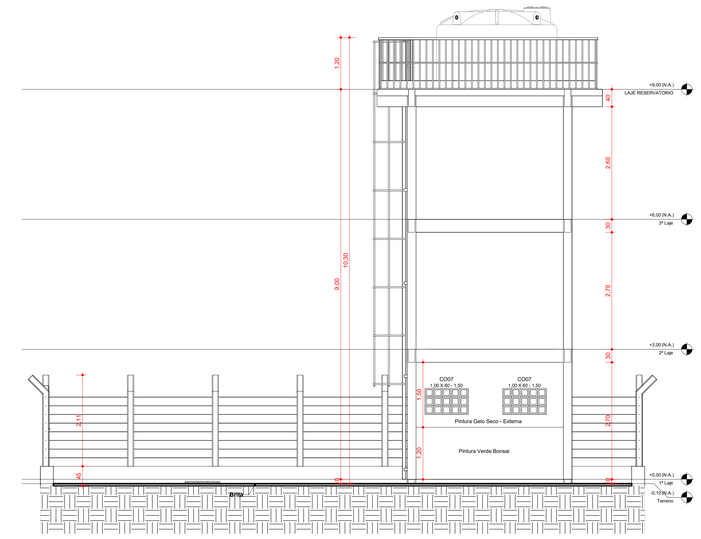

4 ELEVAÇÃO LATERAL DIREITA
ESCALA: 1 : 50

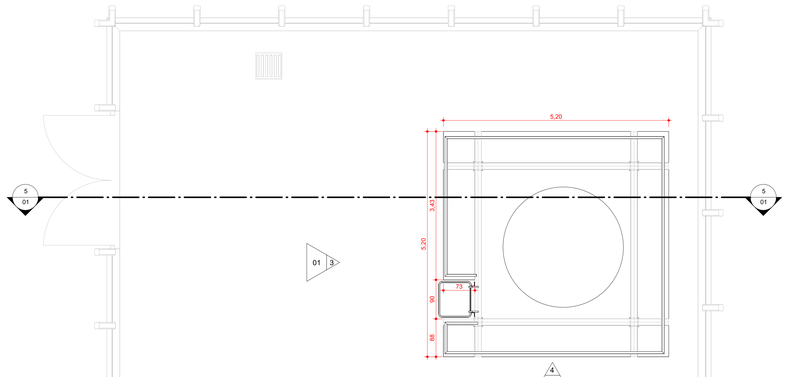

2 LAJE RESERVATORIO
ESCALA: 1 : 50

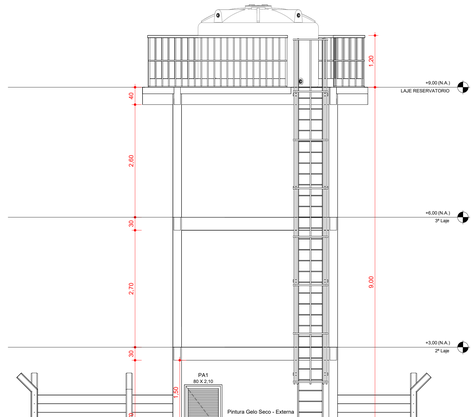

3 ELEVAÇÃO FRONTAL
ESCALA: 1 : 50

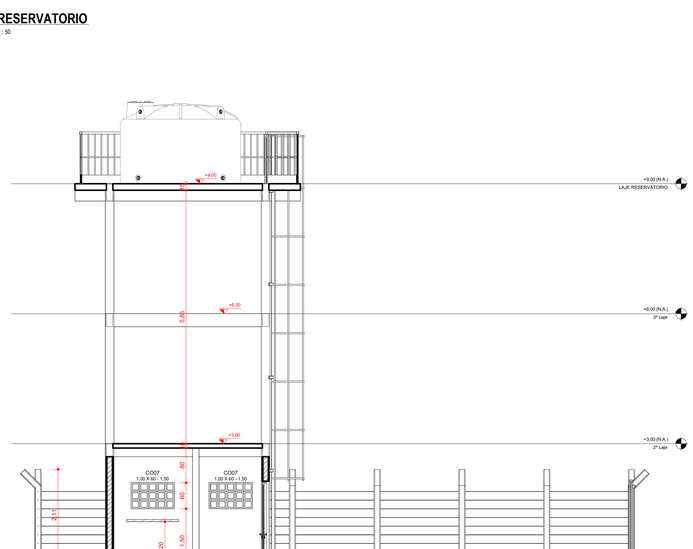

5 Corte A
ESCALA: 1 : 50

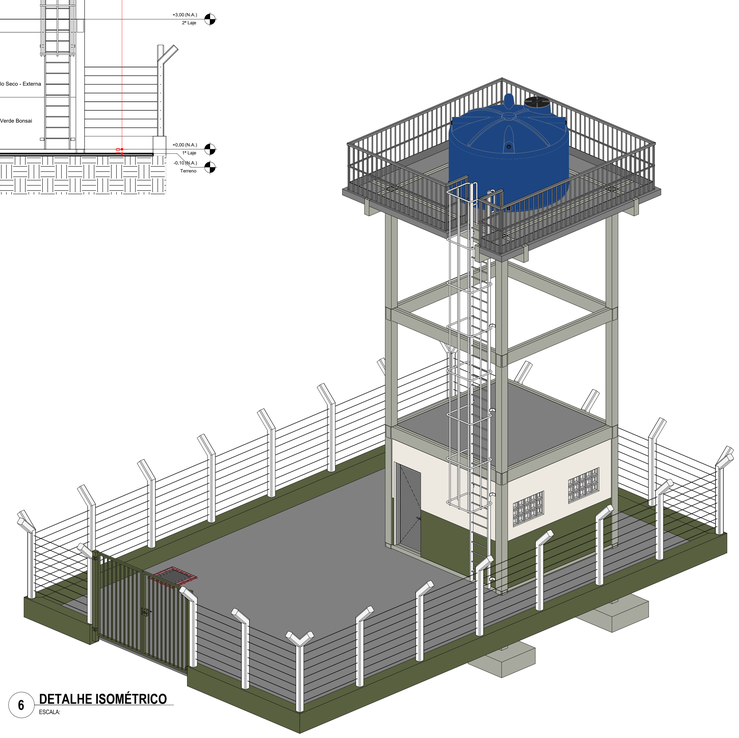

6 DETALHE ISOMÉTRICO
ESCALA:

MC - PAREDES

DESCRIÇÃO	ÁREA
Rodapé 20cm - Chapa Metálica	4,00 m²
Alvenaria de vedação com blocos cerâmicos (9x19x19)cm	40,16 m²
Chapisco aplicado em alvenaria de paredes internas (argamassa traço 1:3)	40,16 m²
Chapisco aplicado em alvenaria de paredes externas (argamassa traço 1:3)	47,42 m²
Impermeabilização de paredes externas (3 demãos)	19,10 m²
Impermeabilização de paredes internas (3 demãos)	12,73 m²
Massa única, para recebimento de pintura em paredes externas (argamassa traço 1:2:8)	33,60 m²
Massa única, para recebimento de pintura de paredes internas (argamassa traço 1:2:8)	47,42 m²
Pintura Gelo Seco com tinta latex acrílica em paredes externas, duas demãos	18,30 m²
Pintura PVA em paredes internas	47,42 m²
Pintura Verde Bonsai com tinta latex acrílica em paredes externas, duas demãos	19,26 m²

MC - ENCUNHAMENTO

DESCRIÇÃO	PERÍMETRO
Encunhamento de alvenaria com argamassa	12,73 m

MC - PISO

DESCRIÇÃO	ÁREA	VOLUME
Brita Nº2 5cm	98,05 m²	4,90 m³
Calçada de concreto 10cm	11,90 m²	1,19 m³
Lastro de Brita 5cm	11,90 m²	0,60 m³

MC - PORTAS

CÓD	DESCRIÇÃO	QT	LARG.	ALTURA	SOLEIRA	VERGA	ÁREA	ÁREA TOT.	PINT.
PO1	Portão de Aço em gradil pintado	1	3,00 m	2,16 m	3,00 m	3,00 m	6,48 m²	6,48 m²	6,48 m²
PA1	Porta em aluminio de abrir tipo veneziana, sem fechadura	1	0,80 m	2,10 m	0,80 m	0,80 m	1,68 m²	1,68 m²	1,68 m²
TOTAL: 2		2			3,80 m	3,80 m		8,16 m²	8,16 m²

MC - JANELAS - COBOGÓ

CÓD.	QTD	DESCRIÇÃO	COMPRIMENTO	ALTURA	H PEITORIL	ÁREA	ÁREA TOTAL
CO07	2	Elemento Vazado (Cobogó) - Tipo 07 - 20x20 - Cobogó com um furo retangular	1,00 m	0,60 m	1,50 m	0,60 m²	1,20 m²
Total geral: 2							1,20 m²

MC - GUARDA-CORPO

DESCRIÇÃO	QTD	ALTURA	COMPRIMENTO
Alambrado com mureta	1	1,50 m	41,11 m
Guarda corpo em aço inox, sem abertura	1	1,17 m	20,28 m
Total geral: 2			62,00 m

MC - ESCADA MARINHEIRO

DESCRIÇÃO	ALTURA (m)
Escada marinheiro perfil 1.1/2" de aço com guarda corpo	9,00

MATERIAIS

PAREDES				PISO			
1	Pintura Latéx Acrílica Gelo Seco	6	Granilite	1	Piso Cerâmico Habitat Marfim 45x45 cm	4	Pisograma
2	Pintura Latéx PVA Gelo Seco	7	Massa única	2	Piso Intertravado	5	Grama
3	Pintura Latéx Acrílica Bonsai	4 ▽	Pintura Latéx PVA Gelo Seco e Rev. Cerâmico 45x45	3	Concreto Desempenado	6	Deck de madeira
4	Revestimento Cerâmico Habitat Marfim 45x45cm	3 ▽	Pintura Latéx Acr. Gelo Seco e Pint. Latéx Acr. Bonsai	TETO			
5	Pastilha Verde Xaputi 5x5 cm	5 ▽	Pintura Latéx Acr. Gelo Seco e Past. Verde Xaputi 5x5	0	O ambiente não possui forro	1	Forro de Gesso Acartonado

SÍMBOLOS

PO1 90 X 210	INDICAÇÃO DE ESQUADRIA	1 A101	INDICAÇÃO DE ELEVAÇÃO
	INDICAÇÃO DE COTA DE NÍVEL EM CORTE		
	INDICAÇÃO DE COTA DE NÍVEL EM PLANTA	D01 P01	INDICAÇÃO DE CORTE

NOTAS:

1. CONFERIR TODASAS MEDIDAS NO LOCAL, FAZENDO AS DEVIDAS ADAPTAÇÕES;
2. AS COTAS PREVALECEM SOBRE OS DESENHOS;
3. TODAS AS MEDIDAS ESTÃO EM METRO;
4. TODAS AS JANELAS DEVERÃO TER TELA MOSQUITEIRO COM FECHAMENTO EM VELCRO;
5. A EDIFICAÇÃO DEVERÁ SER POSICIONADA PARA ATENDER O MELHOR FUNCIONAMENTO DAS PLACAS FOTOVOLTAICAS;
6. O PROFISSIONAL RESPONSÁVEL PELA EXECUÇÃO DA OBRA, JUNTAMENTE COM O PROPRIETÁRIO SE COMPROMETEM A CONSTRUIR O SANITÁRIO ACESSÍVEL CONFORME A NORMA DE ACESSIBILIDADE NBR 9050/20.

REV	DATA	AUTOR	PROJETISTA	SETOR/DEPART.	ÓRGÃO
03					
02					
01					

REVISÕES

SESAI | SECRETARIA DE SAÚDE INDÍGENA

MINISTÉRIO DA SAÚDE
SECRETARIA DE SAÚDE INDÍGENA

DEPARTAMENTO DE PROJETOS E DETERMINANTES AMBIENTAIS DA SAÚDE INDÍGENA
COORDENAÇÃO-GERAL DE INFRAESTRUTURA E SANEAMENTO PARA SAÚDE INDÍGENA
COORDENAÇÃO DE ANÁLISE E ELABORAÇÃO DE PROJETOS DE INFRAESTRUTURA E SANEAMENTO

PROJETO EXECUTIVO

OBRA:
IMPLANTAÇÃO DE SISTEMA DE ABASTECIMENTO DE ÁGUA - ARQUITETURA RESERVATÓRIO

ENDEREÇO:
ALDEIA KAMUYUWA, MUNÍCIPIO DE OIAPOQUE / AP

PROPRIETÁRIO:
DISTRITO SANITÁRIO ESPECIAL INDÍGENA AMAPÁ

DATA:
18/06/2024

AUTOR DO PROJETO:
EDUARDO MONTEIRO BEZERRA - ENGENHEIRO CIVIL

CREA/CAU
2656OD-DF

AUXILIAR TÉCNICO:

REVISADO POR:

CREA/CAU

ASSINATURAS:

QR CODE ART/RRT:

AUTOR DO PROJETO

PROPRIETÁRIO

DISCIPLINA DO PROJETO:
PROJETO DE ARQUITETURA

QR CODE PROJETO:

CONTEÚDO:
PLANTAS TÉRREO / LAJE RESERVATORIO, CORTE A, ELEVAÇÕES FRONTAL / LATERAL, ISOMÉTRICA

Nº:
25042.000302/2024-06.SAA.ARQ.DE.R01

TIPO:
SAA_9_10

01

O conteúdo deste documento é de propriedade do SESAI. É proibida a sua utilização ou reprodução parcial ou total sem o seu prévio consentimento.