




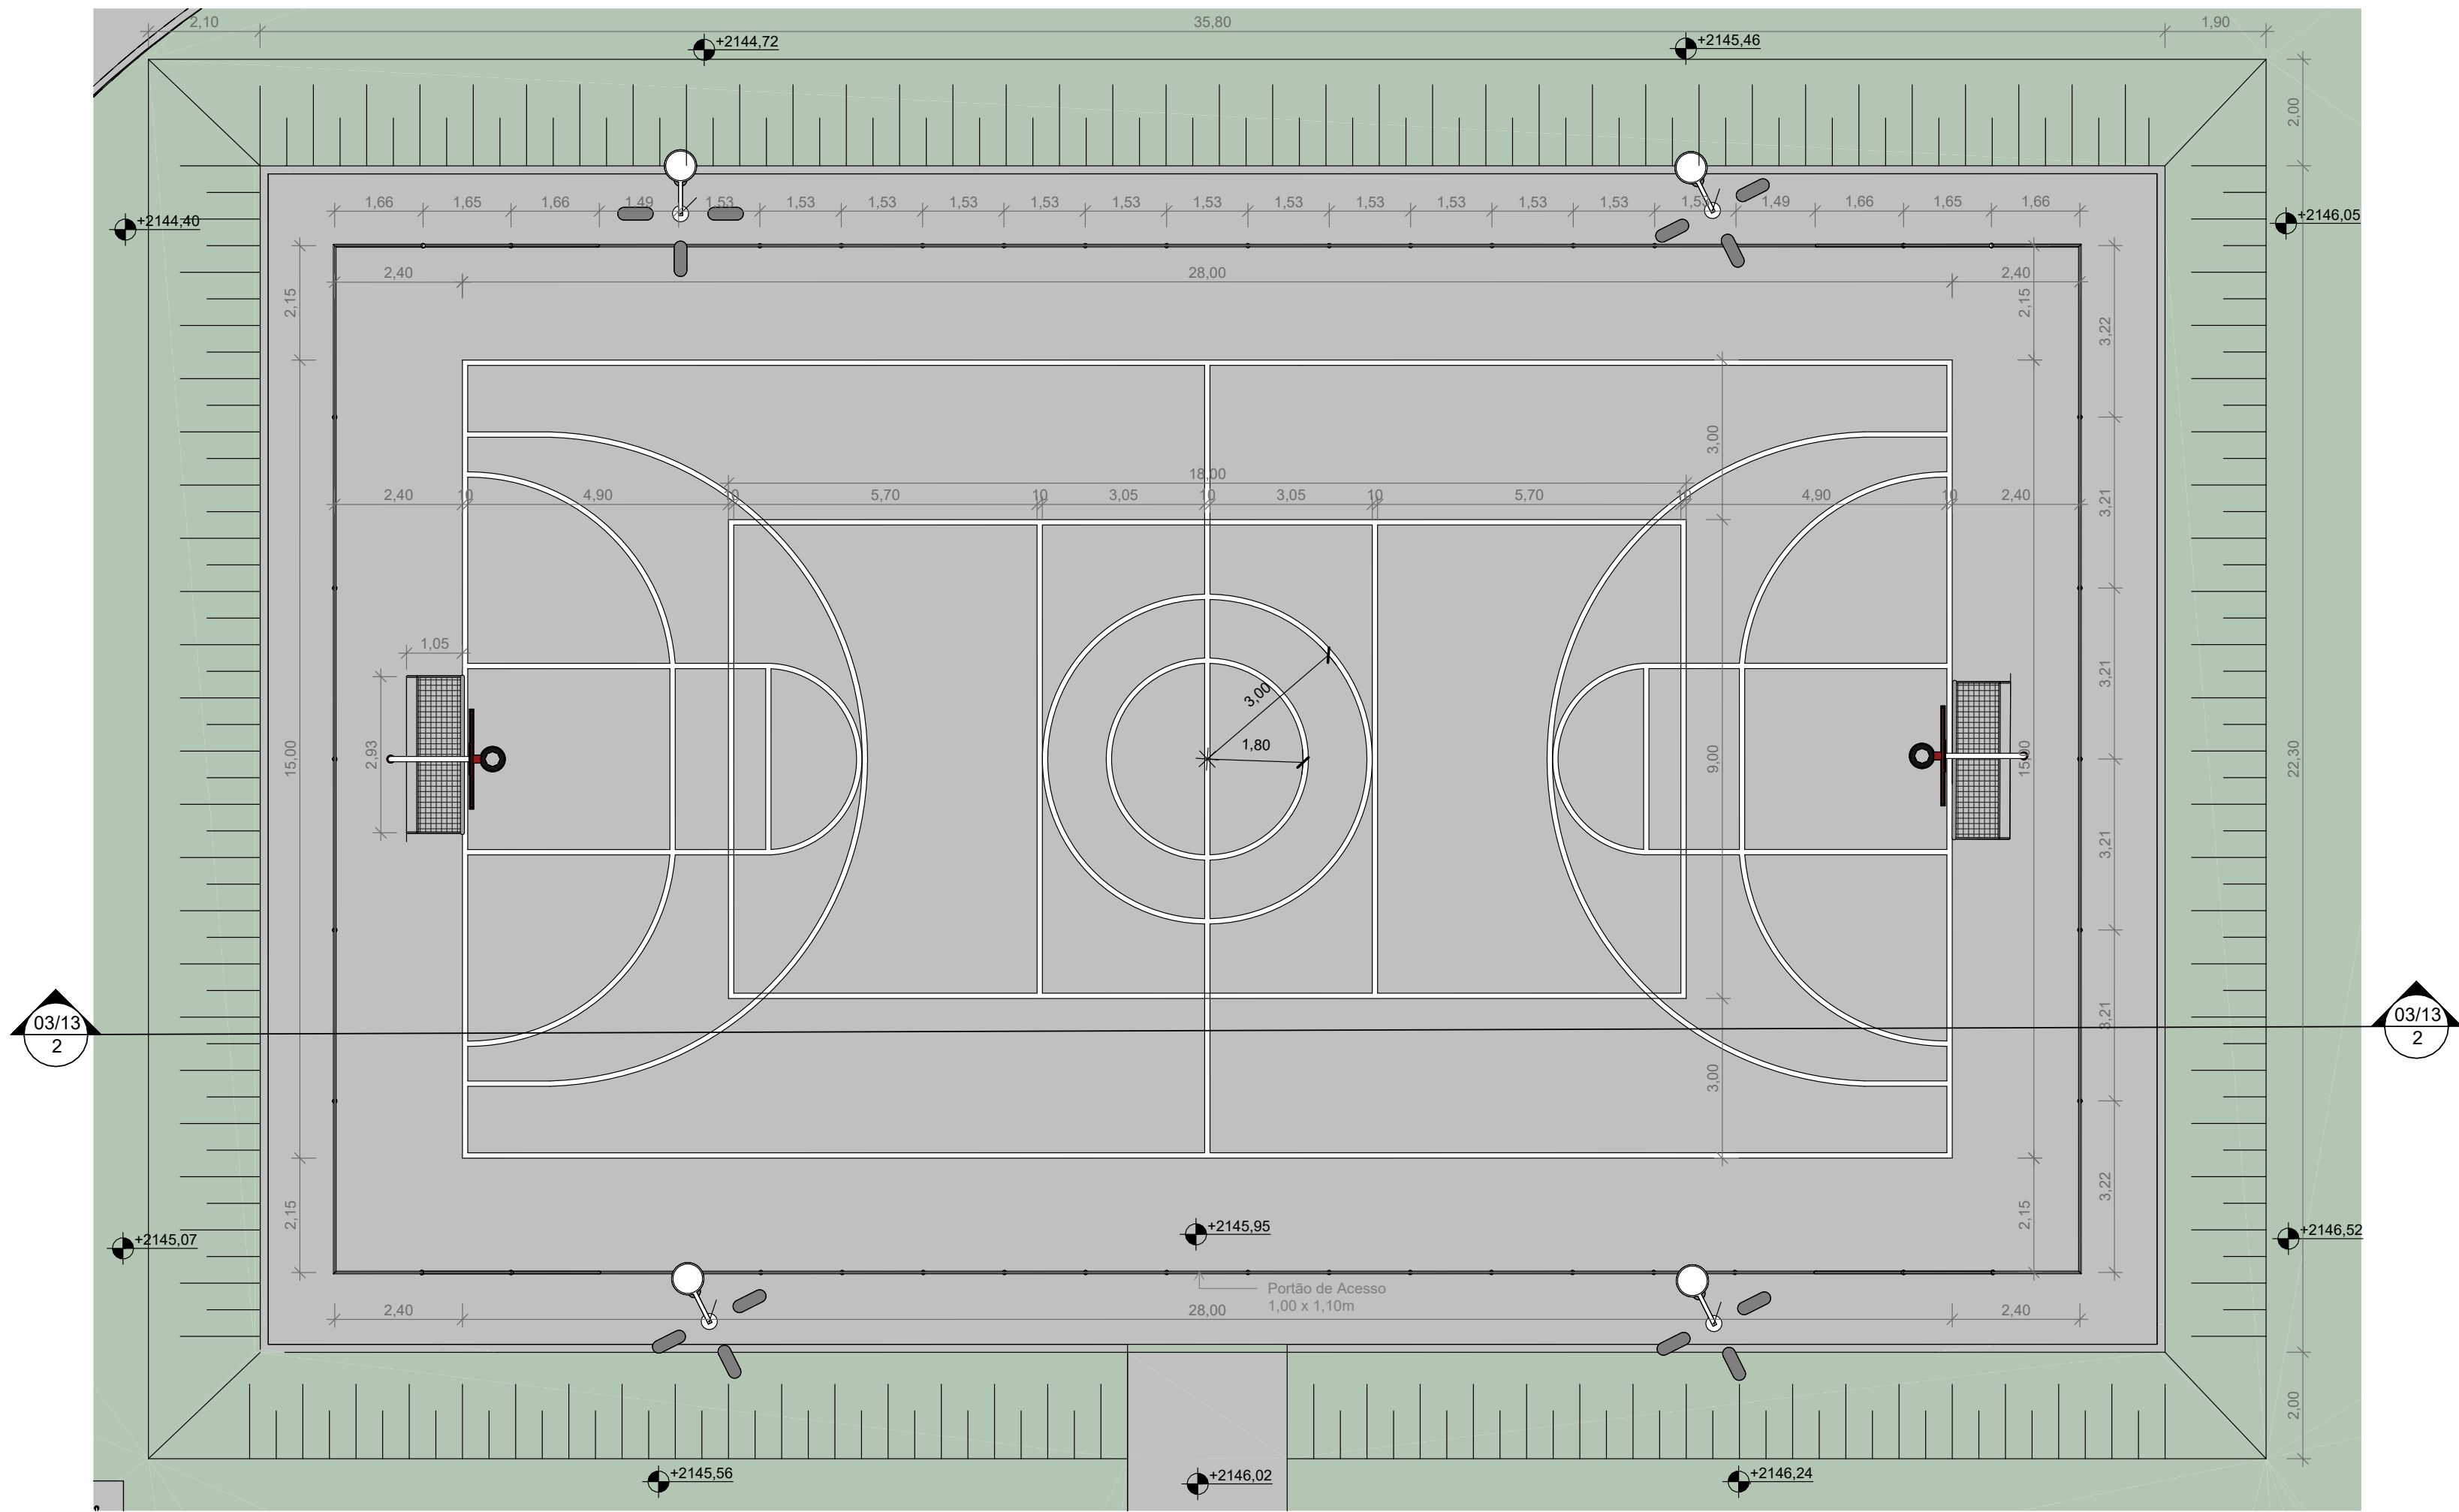


1 Detalhe Quadra Poliesportiva
ESCALA 1:100

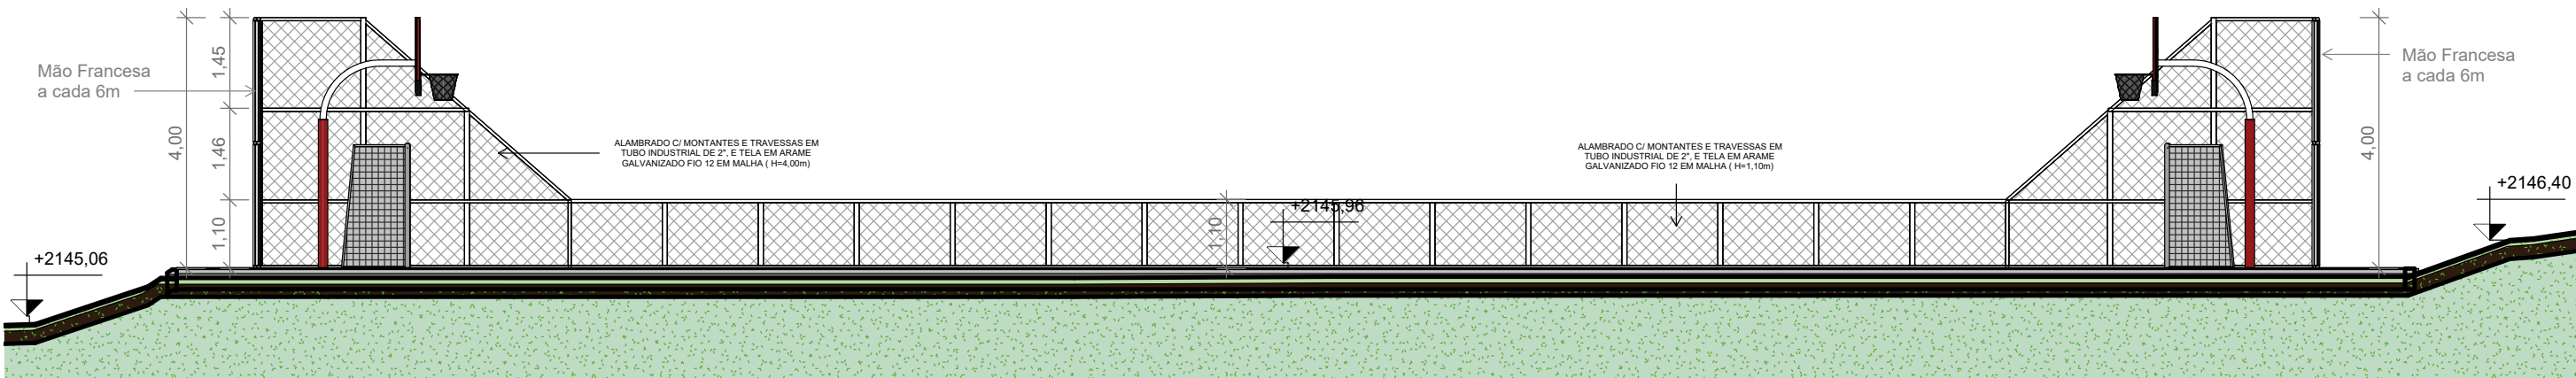


2 Alambrado - Vistas Laterais
ESCALA 1:100

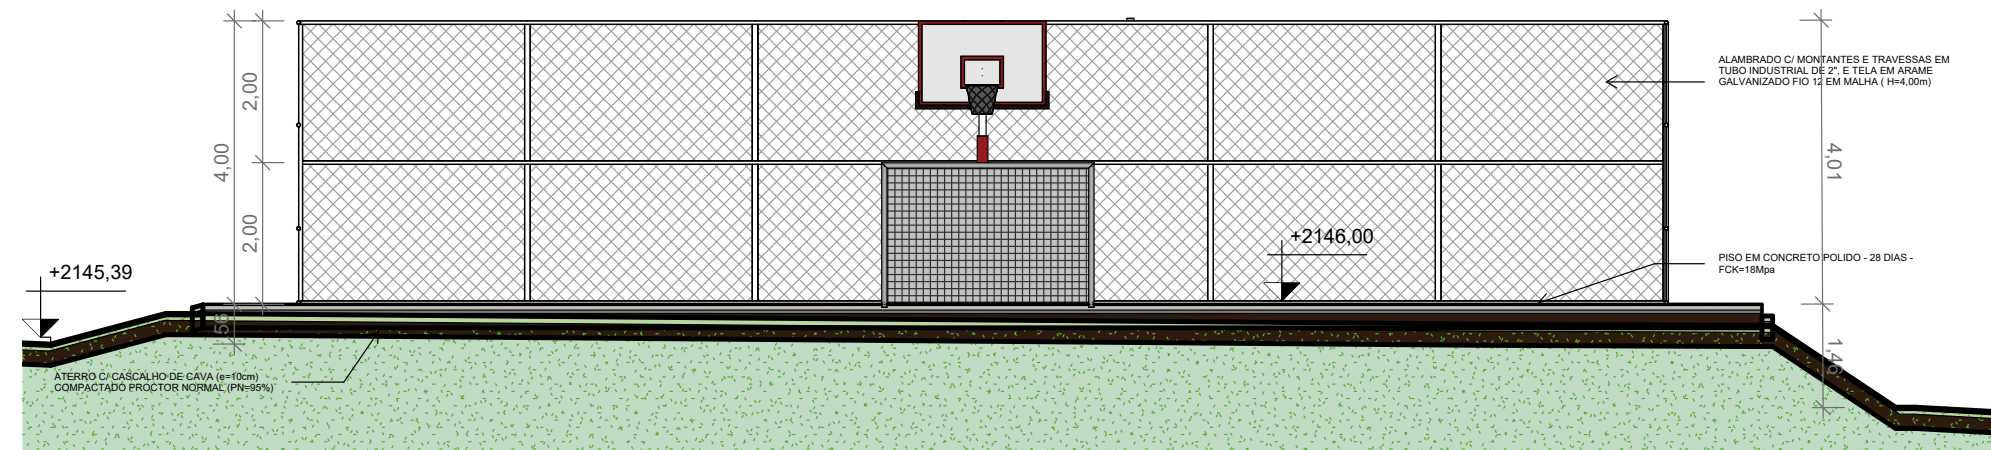


3 Alambrado - Vista Frontal e Posterior
ESCALA 1:100

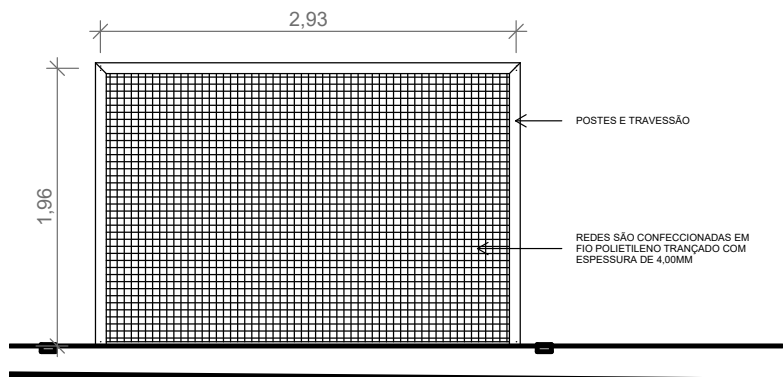


6 Trave Quadra - Vista Frontal
ESCALA 1:50

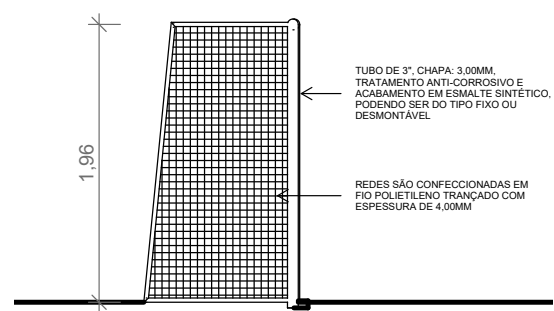


7 Trave Quadra - Vista Lateral
ESCALA 1:50

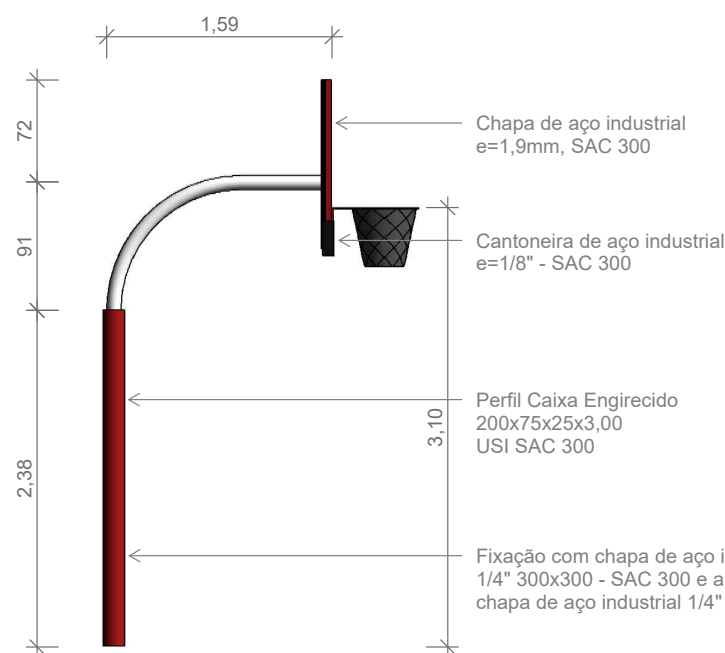


8 Tabela - Vista Lateral
ESCALA 1:50

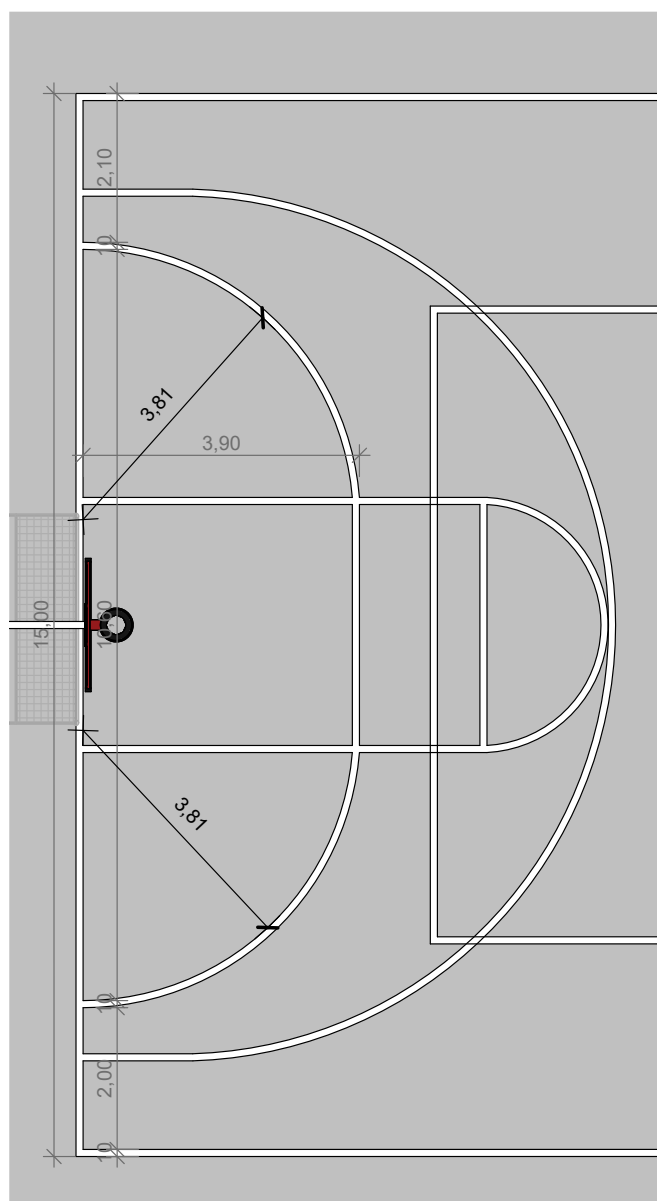

4 Detalhe Marcação Futsal
ESCALA 1:100

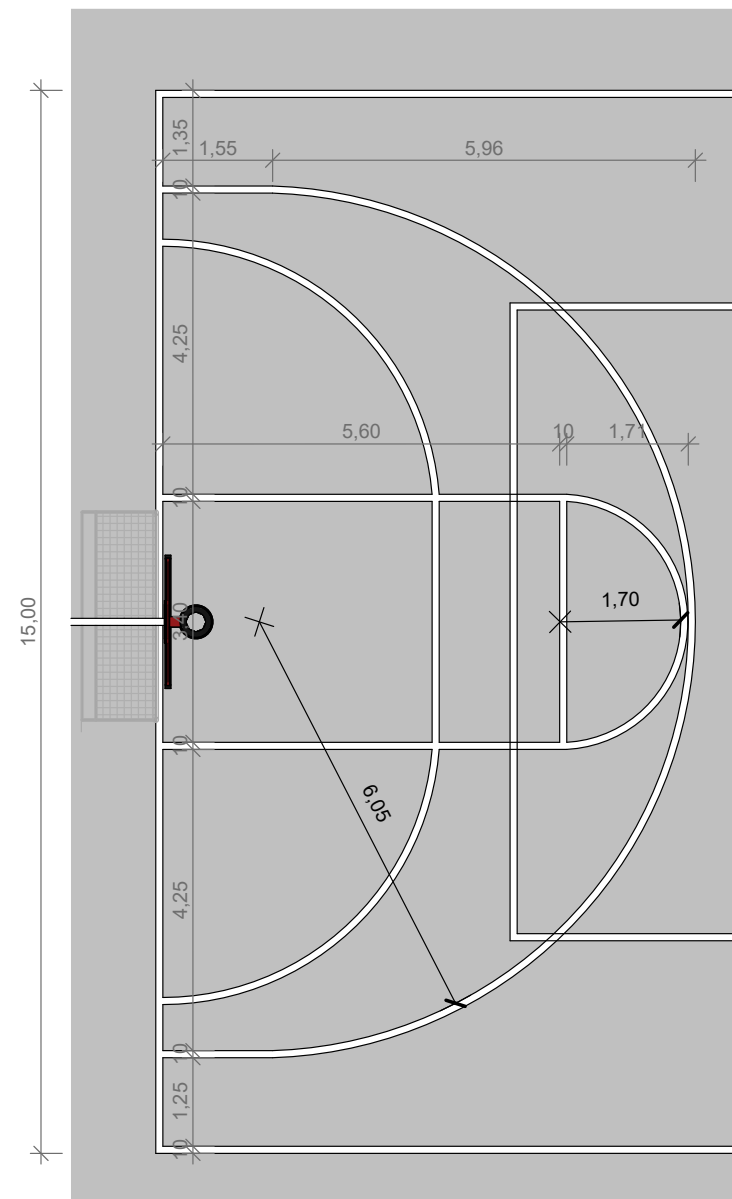

5 Detalhe Marcação Basquetebol
ESCALA 1:100

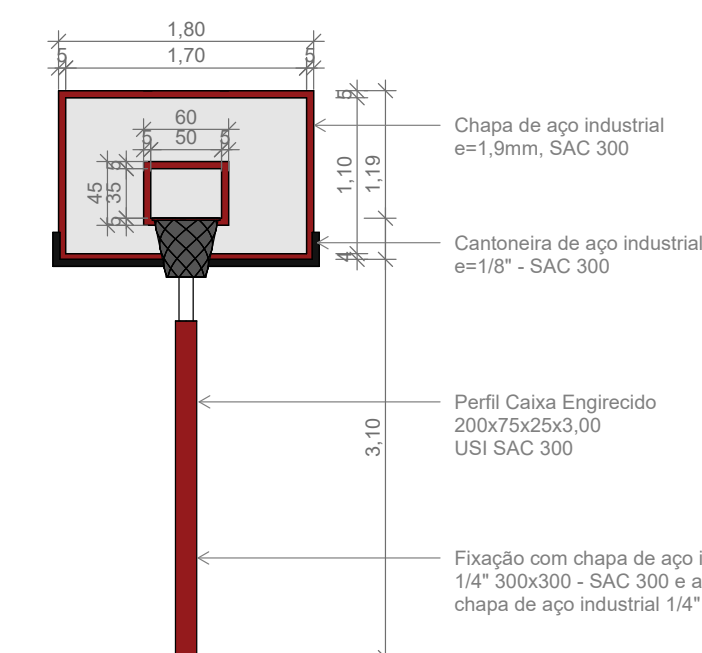

9 Tabela - Vista Frontal
ESCALA 1:50

NOTAS:

- 1 - LOCAÇÃO DE OBRA E TERRAPLENAGEM
1.1 - RASPAGEM DA CAMADA VEGETAL (SE NECESSÁRIO);
1.2 - REGULARIZAÇÃO E COMPACTAÇÃO DO SUB-LEITO, ATERRO COMPACTADO C/ MAT. 1º CAT. E GRAU DE COMPACTAÇÃO 95% DO PROCTOR NORMAL COM CAIMENTO DE 0,5% PARA AS LATERAIS;
- 2 - FORMA
2.1 - FORMA DE MADEIRA PEROBA OU SIMILAR C/ h=10 cm E e=2.5cm C/ ESCORAMENTO DE PONTALETE;
- 3 - CONCRETAGEM, DESFORMA E PROTEÇÃO
3.1 - CONCRETAGEM COM NIVELAMENTO A LASER;
3.2 - JUNTAS CORTADAS APÓS TRES DIAS, MALHA 2,00x3,00;
3.3 - CONCRETO COM BRITA 0, USINADO ESTRUTURADO FCK=20Mpa COM TELA MALHA 10x10 FIO Ø4,2mm, esp 8cm;
3.4 - ACABAMENTO ALISADO EM MÁQUINA TIPO BAMBOLÊ, SEM USO DE ARGAMASSA, ATÉ SE CONSEGUIR UMA SUPERFÍCIE UNIFORME E LISA;
3.5 - TODO PISO DEVERÁ SER COBERTO COM LONAS PLÁSTICAS E CURADO COM ÁGUA;
3.6 - DEIXAR OS CHUMBADORES DE VOLEI E FUTSAL JÁ PREPARADOS E PRONTOS ANTES DA CONCRETAGEM DO PISO;
- 4 - PINTURA
4.1 - TODA DEMARCAÇÃO SERÁ COM TINTA ACRÍLICA PRÓPRIA PARA PISO COM CORES DIFERENCIADAS PARA CADA MODALIDADE (VER QUADRO ACIMA). O PISO DE JOGO DA QUADRA SERÁ TODO PINTADO NA COR VERDE;
4.2 - TODO O ALAMBRADO, TUBOS, SERÃO PINTADOS COM TINTA ESMALTE SINTÉTICO NA COR VERDE;
4.3 - OS EQUIPAMENTOS (TRAVE, POSTES E ESTRUTURA DA TABELA) RECEBERÃO PINTURA ESMALTE SINTÉTICO NA COR BRANCA;
- 5 - PISO
5.1 - PISO ACABADO DE CONCRETO e=8CM COM COLCHÃO DE BRITA e=5CM.

A - BALIZA OU TRAVE DE GOL:
SERÃO COLOCADOS NA QUADRA, NO CENTRO DA LINHA DE FUNDO, DOIS GOLS PARA HANDEBOL E FUTEBOL DE SALÃO, COM AS MEDIDAS INTERIORES DE 2M DE ALTURA POR 3M DE COMPRIMENTO. RECEBERÃO TRATAMENTO ANTIFERRUGINOSO ANTES DA PINTURA FINAL, COM 03 DEMÃOS DE ESMALTE SINTÉTICO, CORALIT OU EQUIVALENTE, NA COR BRANCA, CONFORME DETALHE. OS GOLS SERÃO MUNIDOS DE REDES A SEREM FORNECIDAS PELA EMPRESA E COLOCADA DE MANEIRA NÃO MUITO ESTICADA, QUE PERMITA SER FACILMENTE VERIFICÁVEL A PENETRAÇÃO DA BOLA NO SEU INTERIOR.

B - TABELA DE BASQUETE:
SERÃO FORNECIDAS E INSTALADAS UM PAR DE TABELAS DE BASQUETE REFORÇADA, CONFORME PRANCHA DET 01/01EM CHAPA DE AÇO SAC300 COM REQUADROS METÁLICOS, EMASSADOS E PINTADOS COM PELO MENOS 03 DEMÃOS DE ESMALTE SINTÉTICO, NA COR BRANCA, TUDO DE ACORDO COM AS REGRAS INTERNACIONAIS. OS DETALHES DAS TABELAS SERÃO CONFORME PROJETO, PINTADAS COM TINTA ANTIFERRUGINOSA E POSTERIORMENTE COM 03 DEMÃOS DE ESMALTE SINTÉTICO, CORALIT OU EQUIVALENTE, NA COR PRETA. AS CESTAS SERÃO PINTADAS EM ESMALTE SINTÉTICO, CORALIT OU EQUIVALENTE, NA COR LARANJA. AS REDES SERÃO EM CORDAS BRANCAS DE NYLON COM 40CM DE COMPRIMENTO E DEVERÃO SER ENTREGUES À ADMINISTRAÇÃO REGIONAL, POR OCASIÃO DO TÉRMINO DA OBRA.

Documento assinado digitalmente
CYNTHIA MELO SHIHADO
Data: 08/07/2026 14:05:19-0300
Verifique em <https://validar.jil.gov.br>

Documento assinado digitalmente
BARBARA OLIVEIRA SILVA
Data: 08/07/2026 14:05:19-0300
Verifique em <https://validar.jil.gov.br>

Documento assinado digitalmente
CLEBANA APARECIDA DA SILVA
Data: 08/07/2026 14:05:19-0300
Verifique em <https://validar.jil.gov.br>

Documento assinado digitalmente
CARLOS EDUARDO DE OLIVEIRA MACIEL
Data: 08/07/2026 14:05:19-0300
Verifique em <https://validar.jil.gov.br>

SECRETARIA DE ESTADO DE OBRAS E INFRAESTRUTURA - SODF				RT: Cynthia M. Shihado CAD: A353990
PROJETO EXECUTIVO DE PAISAGISMO				
SIV 066/2026		REGIÃO ADMINISTRATIVA DE SOL NASCENTE / PÓR DO SOL - RAXXXII Parque Linear do Pequizeiro, Via de Contorno, Qd. 105, Cj. A		
DETALHE QUADRA POLIESPORTIVA	FOLHA: 08/13	ESCALA: Como Indicada	DATA: JUNHO/2026	VER MDE XXX/2026
PROJETO: EQUIPE PAISAGISMO (JOSÉ NEU)	REVISÃO:	VISTO:	APROVO:	