



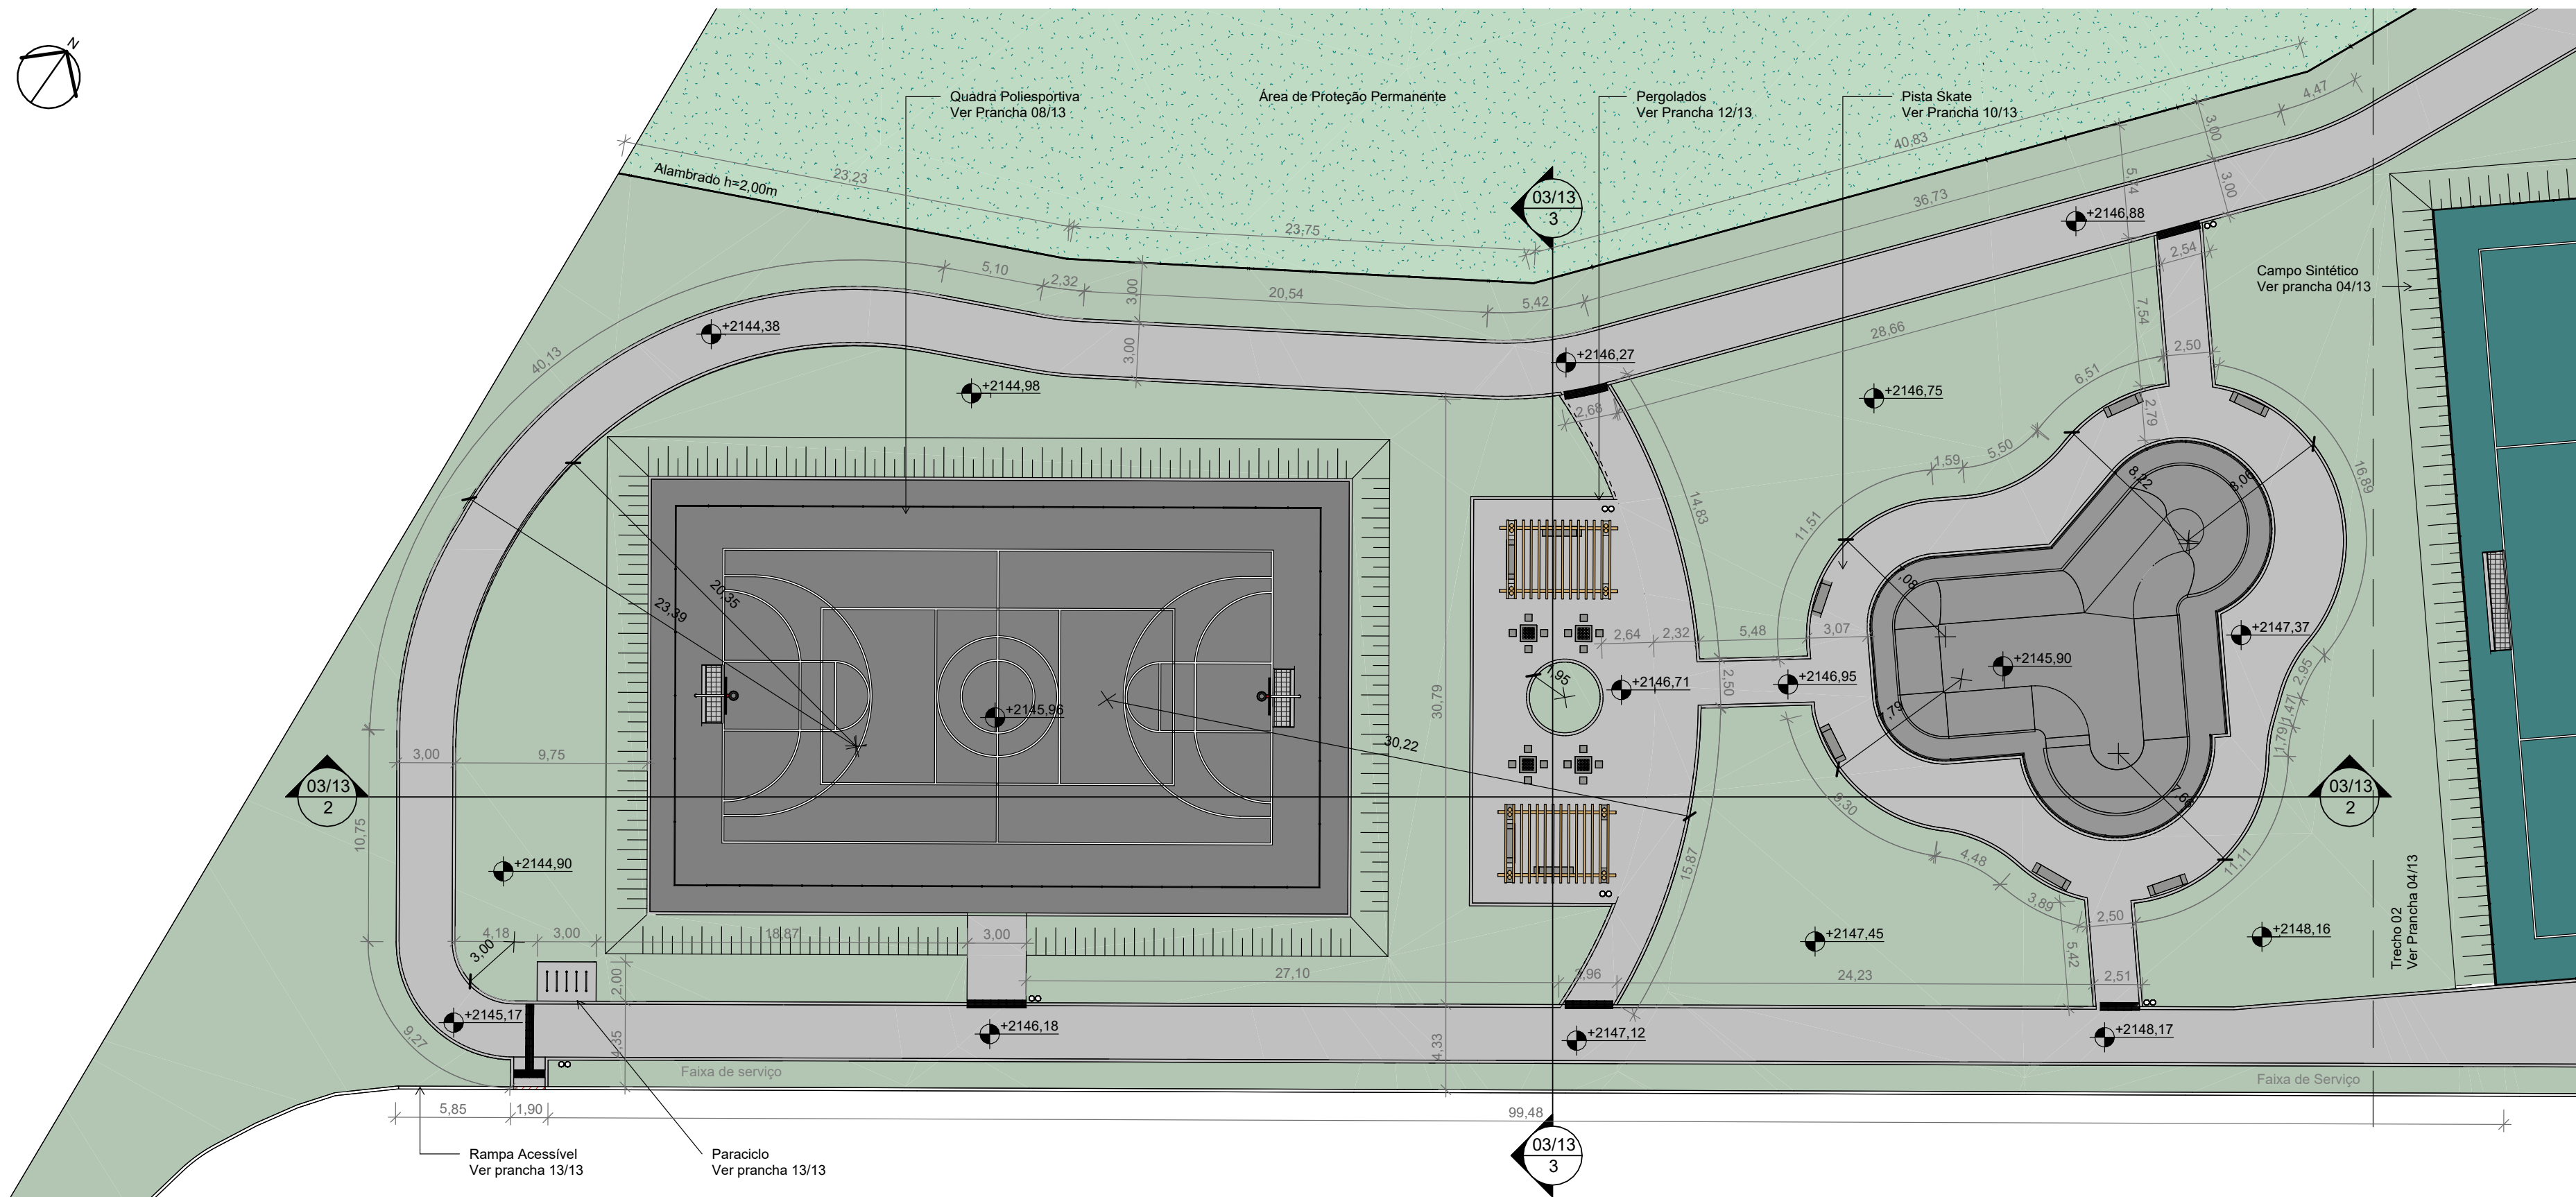

1 CONSTRUIR - TRECHO 01

ESCALA 1 : 250

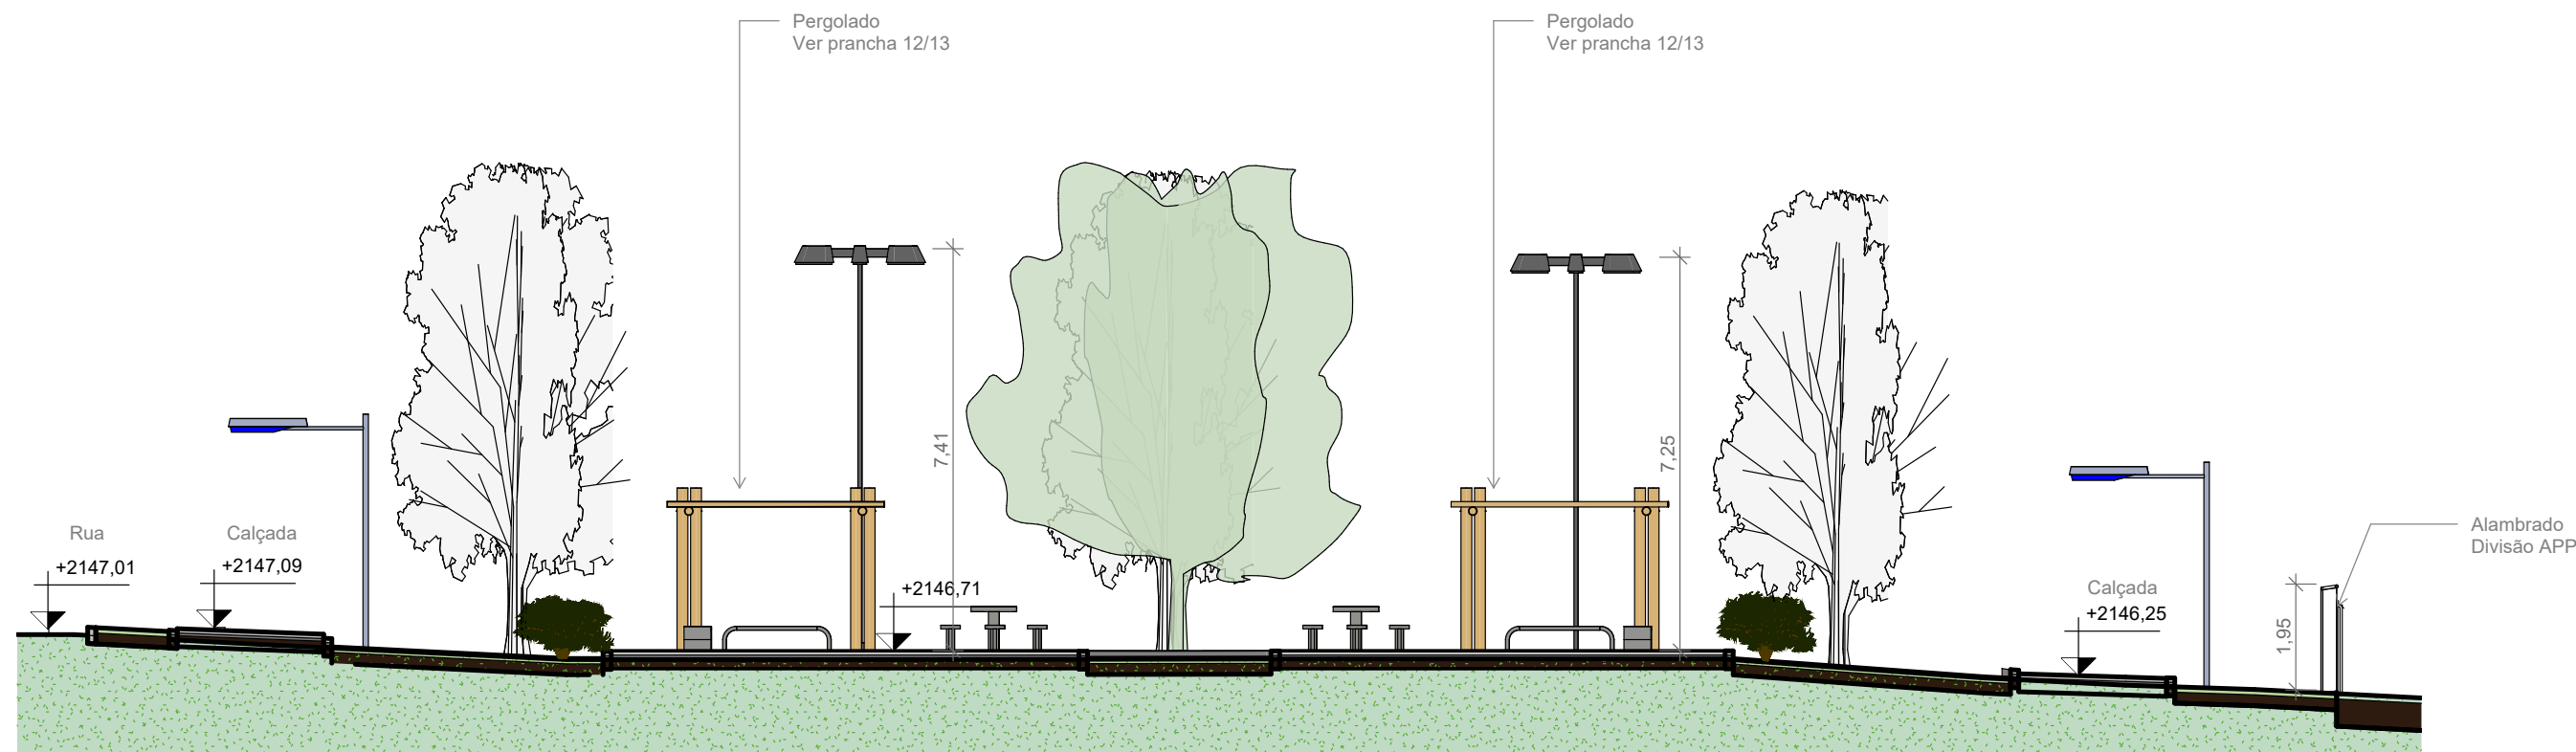



3 Trecho 01 - Corte Transversal

ESCALA 1 : 125



2 Trecho 01 - Corte Longitudinal

ESCALA 1 : 250

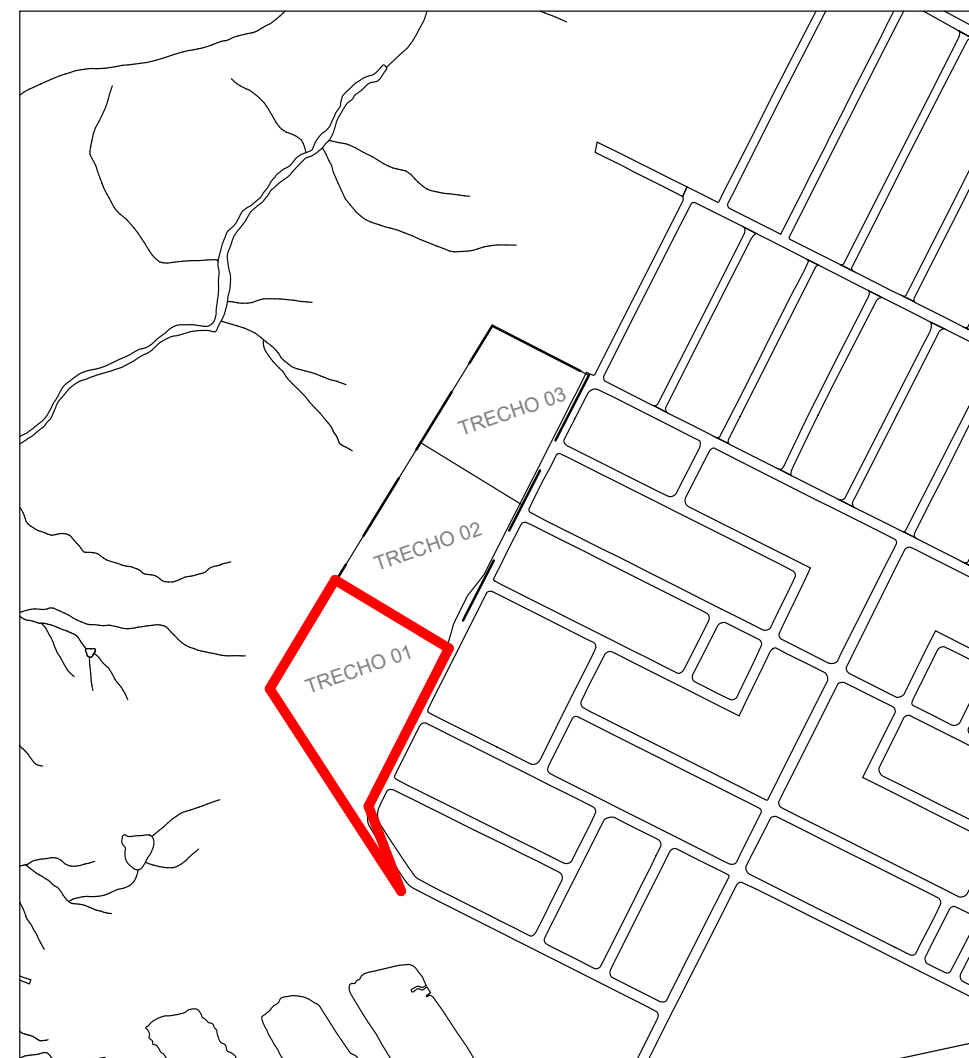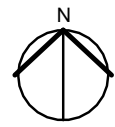

MAPA CHAVE

ESCALA 1 : 5000

LEGENDA CONSTRUÇÃO

ICONE	DESCRIÇÃO	QUANTIDADE
	EXECUÇÃO DE PASSEIO EM CONCRETO NÃO ARMADO	4.268,45 m²
	EXECUÇÃO DE PAVIMENTO CONCRETO ARMADO	1.094,89 m²
	EXECUÇÃO DE PAVIMENTO INTERTRAVADO NATURAL (ESTACIONAMENTO)	681,31 m²
	ÁREA DE PRESERVAÇÃO AMBIENTAL	12.341,22 m²
	GRAMA SINTÉTICA	2.350,16 m²
	GRAMA BATATAIS	7.833,63 m²
	PISO EMBORRACHADO	169,72 m²
	CORDÃO DE CONCRETO	2.342,13 m
	MEIO FIO	821,80 m
	REBAIXAMENTO DE GUIAS OU MEIO-FIOS	325,00 m
	PISO PODOTÁTIL DE CONCRETO (ALERTA) EM PLACAS PRÉ-MOLDADAS DE 40x40cm, VIBRO-PRENSADAS, CONSTITUÍDAS DE CIMENTO, PIGMENTADAS NA COR CINZA ESCURO.	33 und.
	PISO PODOTÁTIL DE CONCRETO (DIRECIONAL) EM PLACAS PRÉ-MOLDADAS DE 40x40cm, VIBRO-PRENSADAS, CONSTITUÍDAS DE CIMENTO, PIGMENTADAS NA COR CINZA ESCURO.	69 und.

LEGENDA MOBILIÁRIO

ICONE	DESCRIÇÃO	QUANT.	ICONE	DESCRIÇÃO	QUANT.
	LIXEIRA DUPLA	24 und.		BARRA ALTA GIRATÓRIA	02 und.
	CONJUNTO DE PARACICLOS	2 und.		TWIST LATERAL DUPLA	01 und.
	BANCO EM CONCRETO PRÉ-MOLDADO	38 und.		ESQUI DUPLA	01 und.
	CONJUNTO DE MESAS E TATULEIRO COM 04 BANCOS	06 und.		RODA DUPLA	02 und.
	BATE-RODAS	41 und.		CALISTENIA - MULTIFUNCIONAL	02 und.
	CHURRASQUEIRA	02 und.		DOMO GEODÉSICO	01 und.
	CONJUNTO DE MESAS E 02 BANCOS	108 und.		GIRA-GIRA	01 und.
	TRAVES PARA FUTSAL OFICIAIS	4 und.		PONTOS DE EQUILÍBRIO	01 und.
	TABELA PARA BASQUETE	2 und.		S DE EQUILÍBRIO	01 und.
	ELÍPTICO MECÂNICO	03 und.		BRINQUEDO MINIMULTI-INFANTIL	01 und.
	SIMULADOR DE CAVALGADA DUPLA	01 und.		GANGORRA DUPLA	01 und.

NOTAS:

- 1- Todas as tampas de caixas das concessionárias deverão ser niveladas com o piso adjacente, não sendo permitido ressalto;
- 2- Todos os itens listados acima tem especificações mínimas detalhadas no caderno de especificações, documento complementar à esse projeto gráfico.

Documento assinado digitalmente
CYNTHIA MELO SHISHIDO
Data: 16/07/2026 09:48:15-0300
Verifique em <https://validar.dig.gov.br>

Documento assinado digitalmente
BARBARA OLIVEIRA SILVA
Data: 07/07/2026 14:07:23-0300
Verifique em <https://validar.dig.gov.br>

Documento assinado digitalmente
CLEBIANA APARECIDA DA SILVA
Data: 06/07/2026 09:51:16-0300
Verifique em <https://validar.dig.gov.br>

Documento assinado digitalmente
CARLOS EDUARDO DE OLIVEIRA MACIEL
Data: 06/07/2026 15:04:13-0300
Verifique em <https://validar.dig.gov.br>

SECRETARIA DE ESTADO DE OBRAS E INFRAESTRUTURA - SODF				RT: Cynthia M. Shishido CAD: A353960	
PROJETO EXECUTIVO DE PAISAGISMO					
SIV 066/2026		REGIÃO ADMINISTRATIVA DE SOL NASCENTE / PÔR DO SOL - RAXXII Parque Linear do Pequizeiro, Via de Contorno, Qd. 105, Cj. A			
CONSTRUIR TRECHO 01		FOLHA: 03/13	ESCALA: Como indicada	DATA: JUNHO/2026	VER MDE XX/2026
PROJETO: _____ (EQUIPE SUPLENTE) (VER MDE)		REVISÃO: _____	VISTO: _____	APROVO: _____	