




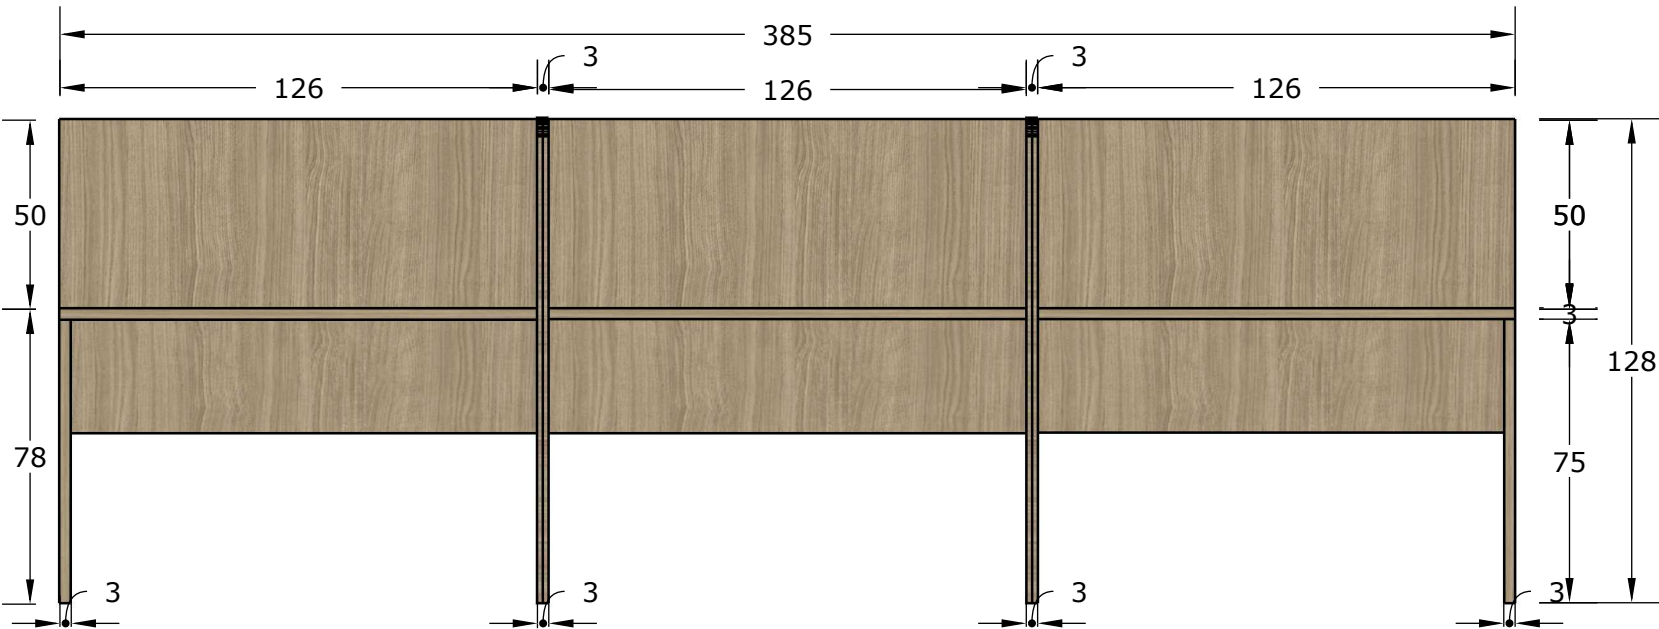

VISTA FRONTAL

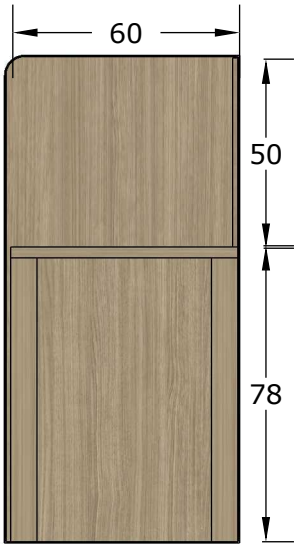

VISTA LATERAL

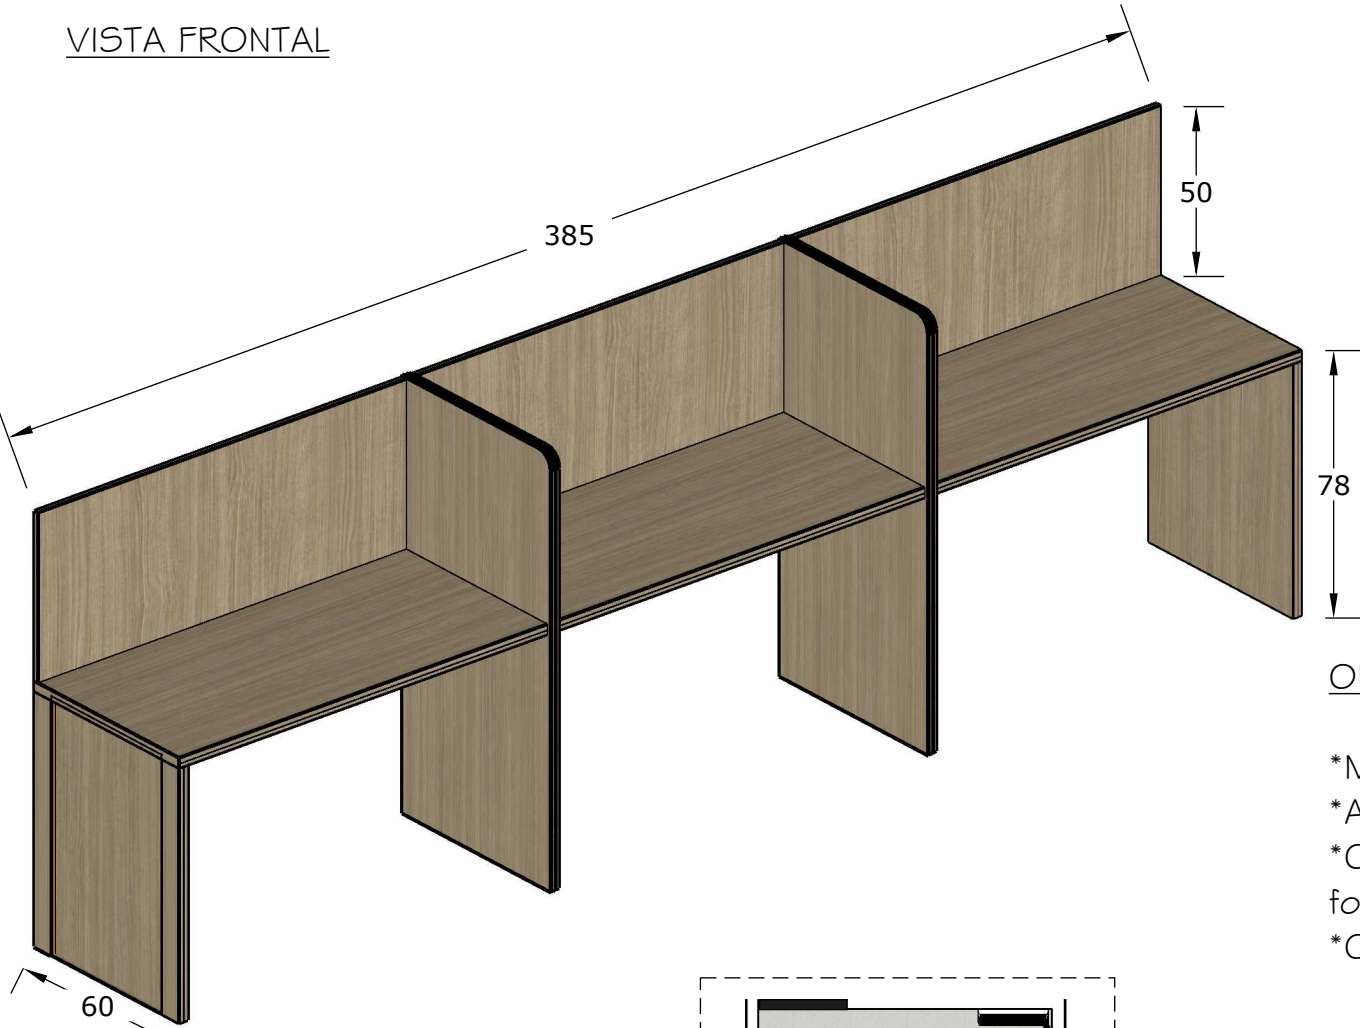


VISTA ISOMÉTRICA



VISTA SUPERIOR

ORIENTAÇÕES

- *MDF: Carvalho Batur Essencial Wood Duratex
- *A mesa deverá conter sapatas de proteção de alta qualidade.
- *O recorte para passagem de cabos elétricos e redes deverá ser feito no local após a instalação, de forma simétrica nas 3 divisórias.
- *O acabamento passa fio deverá ser de boa qualidade, na cor marrom ou preta.

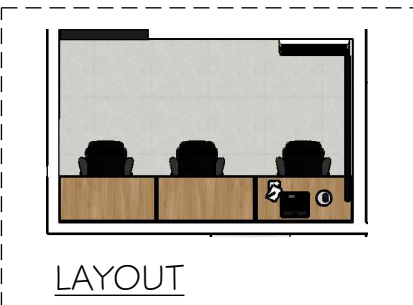

LAYOUT

*Cotas em centímetros. *Conferir medidas no local  LUZIANE SANTOS ARQUITETURA & INTERIORES	Cliente: Câmara de Alto Jequitibá		Data: Outubro/ 2024		
	Projeto: Institucional		esc.: 1/20		01 01
	Conteúdo: Det. Móveis Câmara Cidadã		Projetista(s): Luziane O. Santos - CAU - A255936-6 Simone Petronilho - CAU - A300415-5		
	Rua Olímpio Vargas, 13 - Bairro Sagrada Família - Manhuaçu		Fone: 33 98423-2592		

