

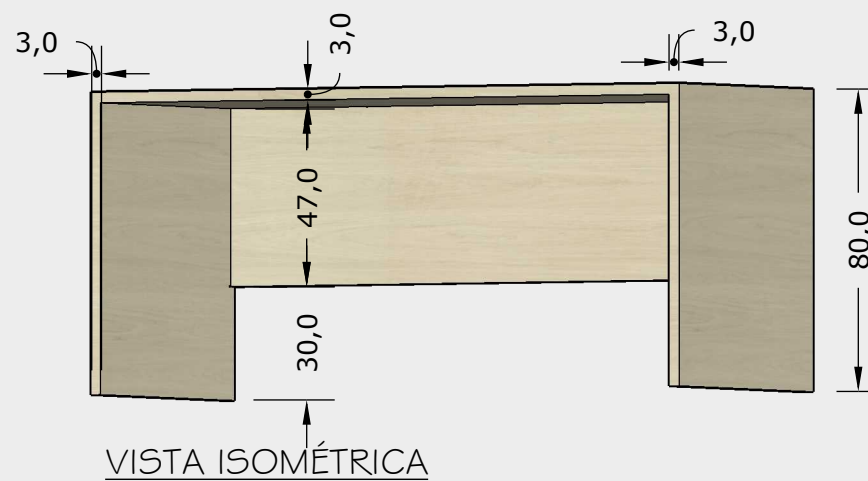
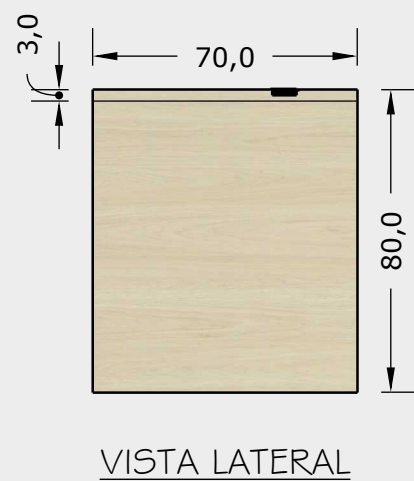
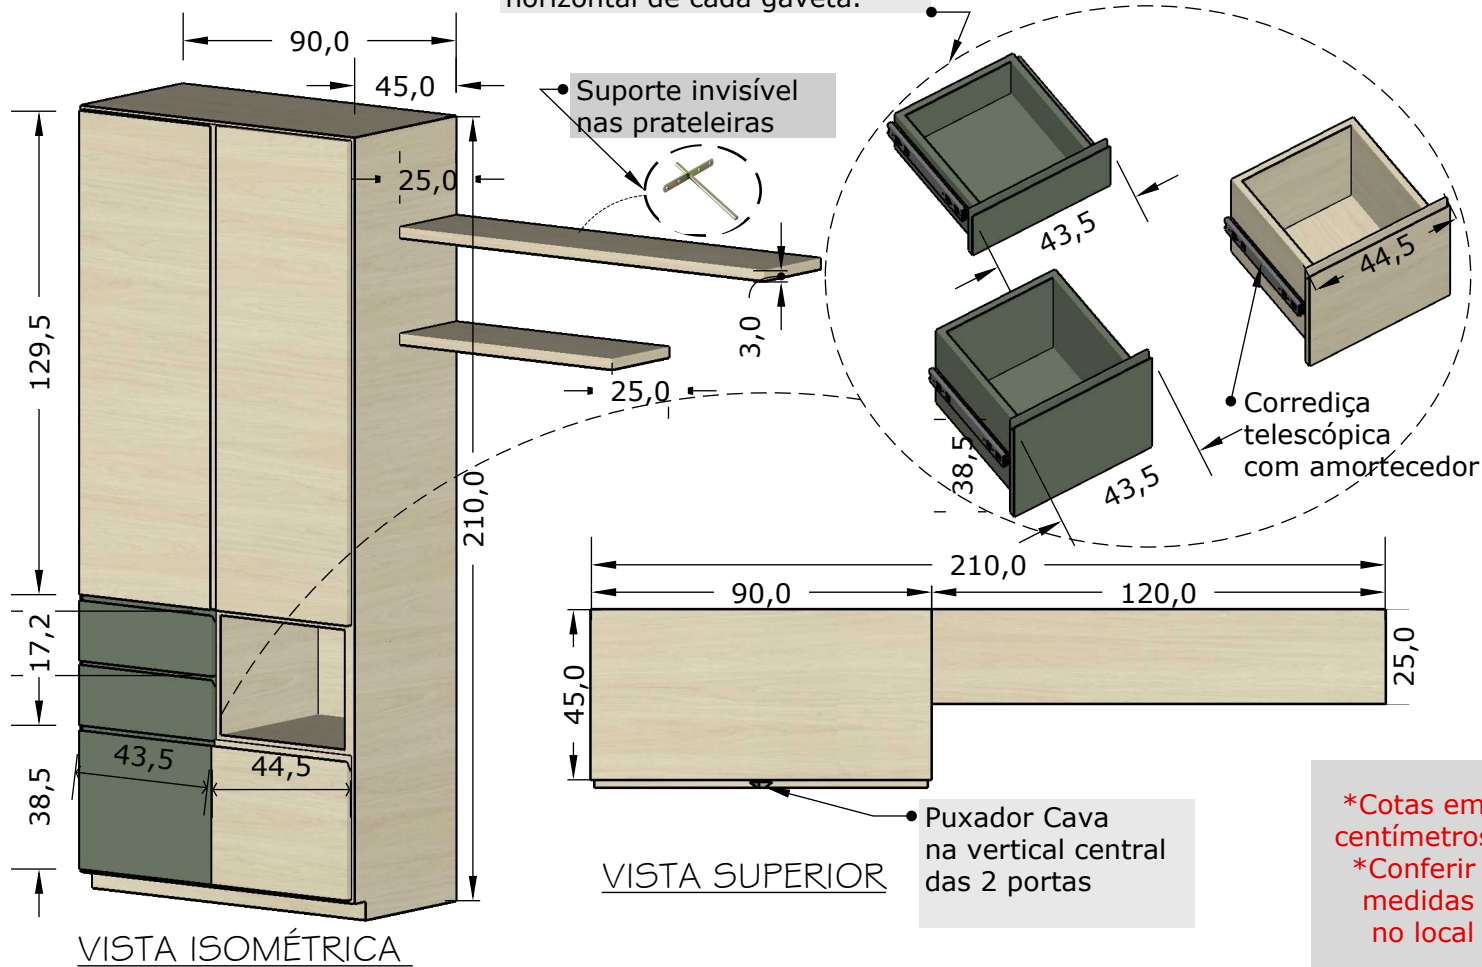
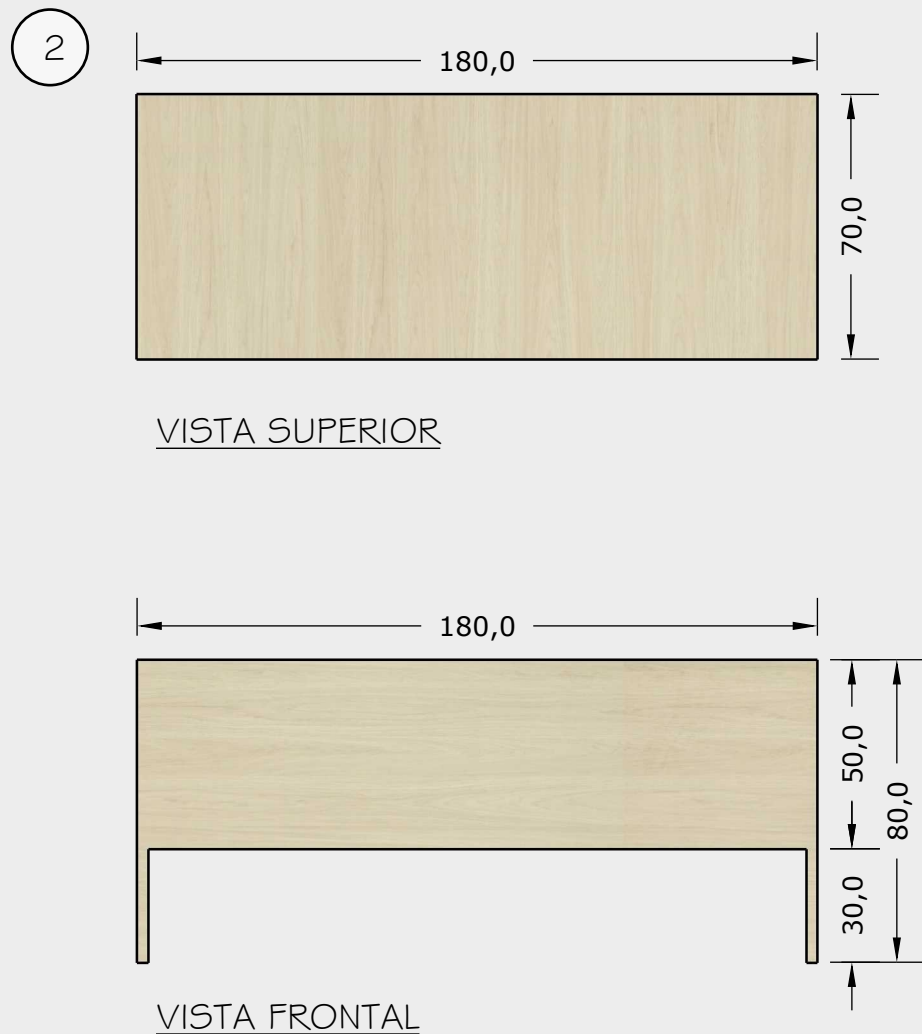
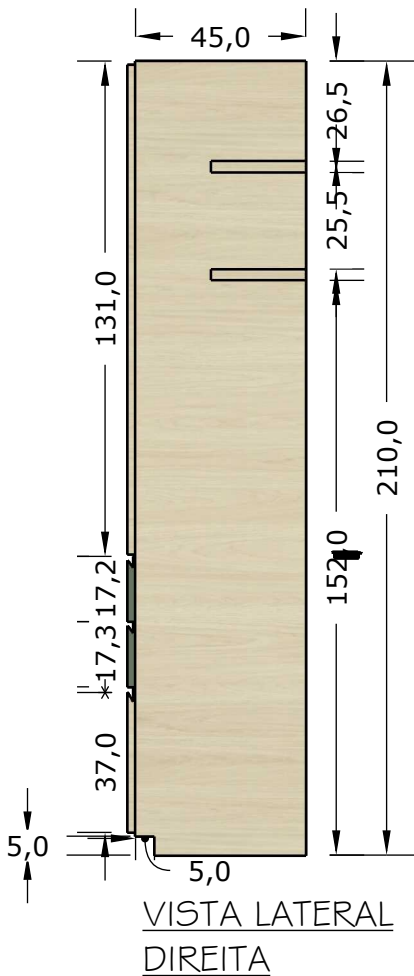


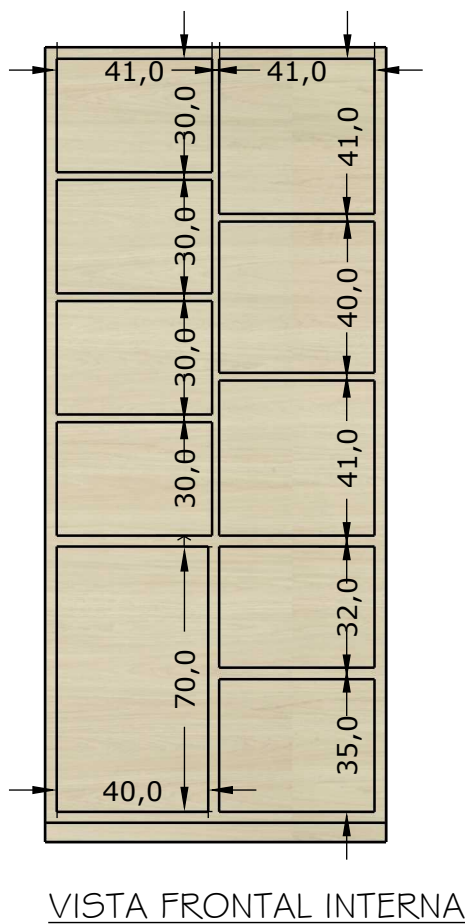


*Cotas em centímetros.
*Conferir medidas no local

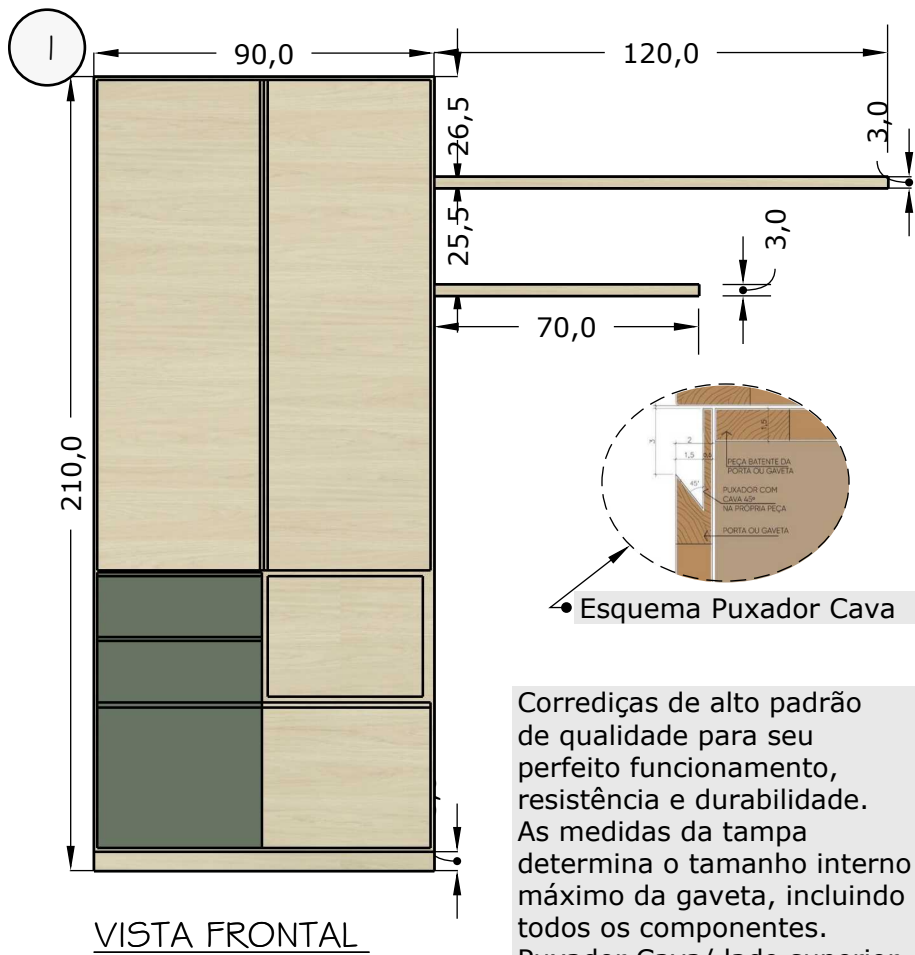


Cliente:	Câmara de Alto Jequitibá	Data:	Outubro/2024
Projeto:	Institucional	esc.:	1/20
Conteúdo:	Det.Móveis Presidência/Reunião	Projetista(s):	Luziane O. Santos - CAU - A255936-6 Simone Petronilho - CAU - A300415-5
Rua Olímpio Vargas, 13 - Bairro Sagrada Família - Manhauçu		Fone: 33 98423-2592	

MÓVEIS SALAS: PRESIDÊNCIA E REUNIÃO

1 - ARMÁRIO PRESIDÊNCIA 2 - MESA PRESIDÊNCIA 3 - ARMÁRIO REUNIÃO 4 - MESA REUNIÃO


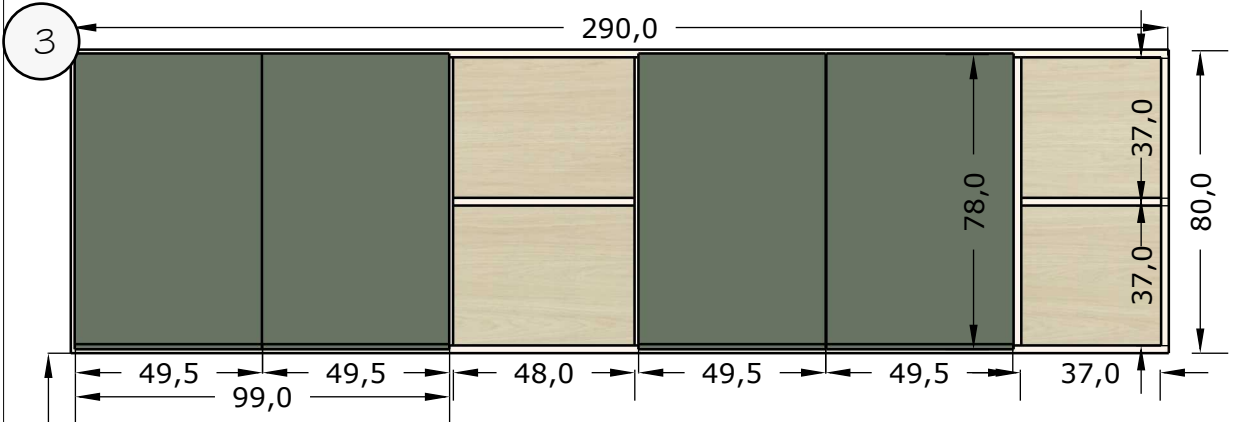


VISTA SUPERIOR

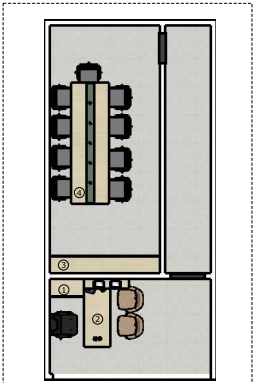


LAYOUT


Rasgo para instalação
Perfil De Led de Embutir 30x10mm
de Alumínio na cor Preta
e fita de LED iluminação quente amarela

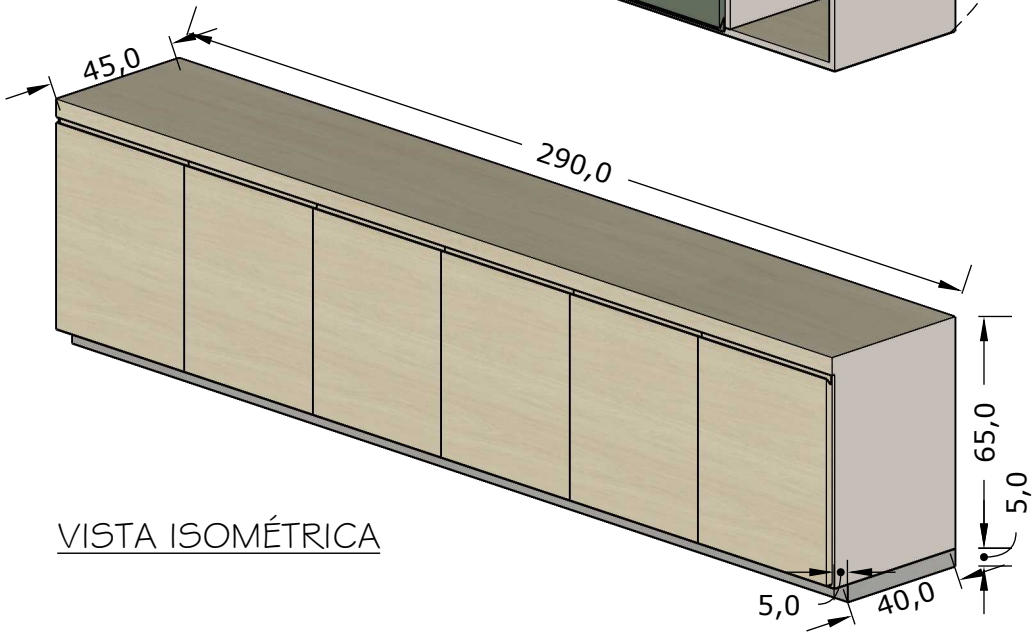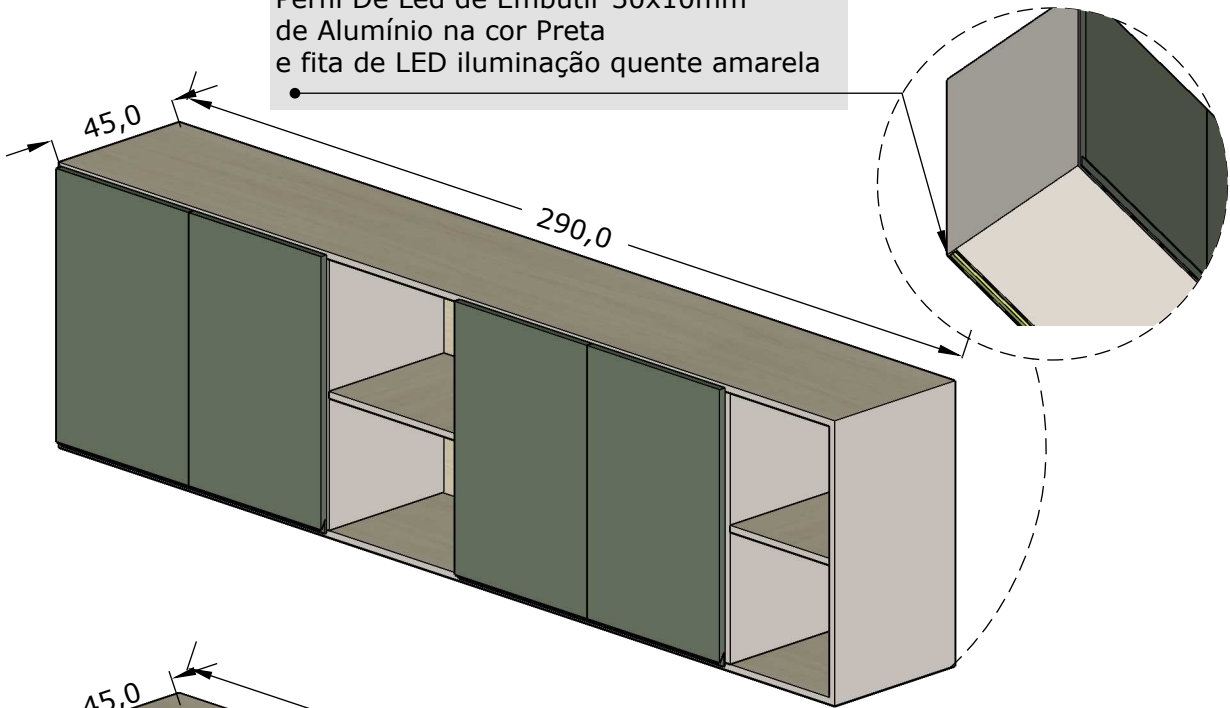



VISTA ISOMÉTRICA

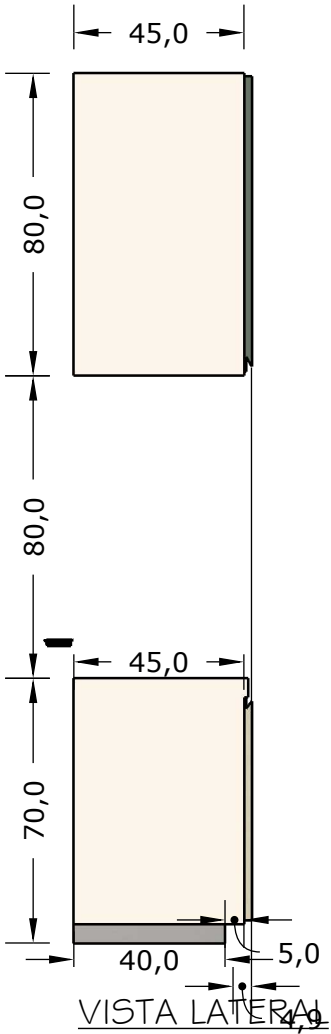

VISTA LATERAL

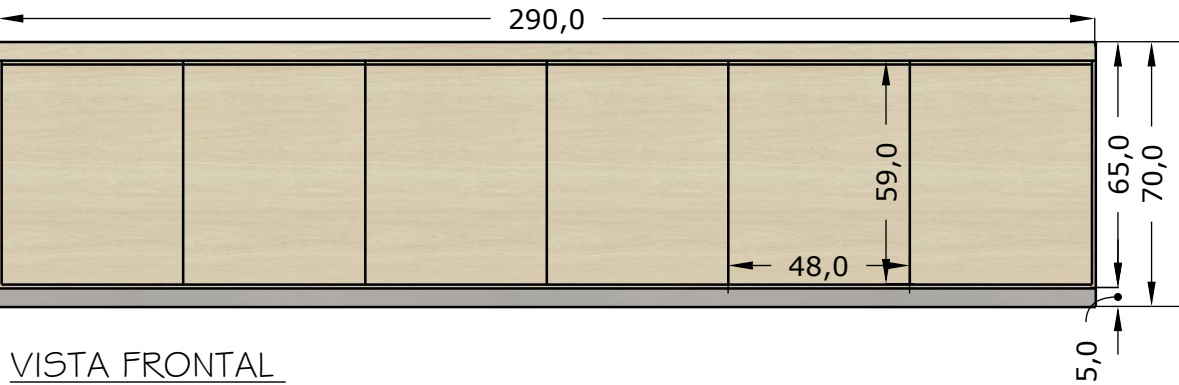

VISTA FRONTAL

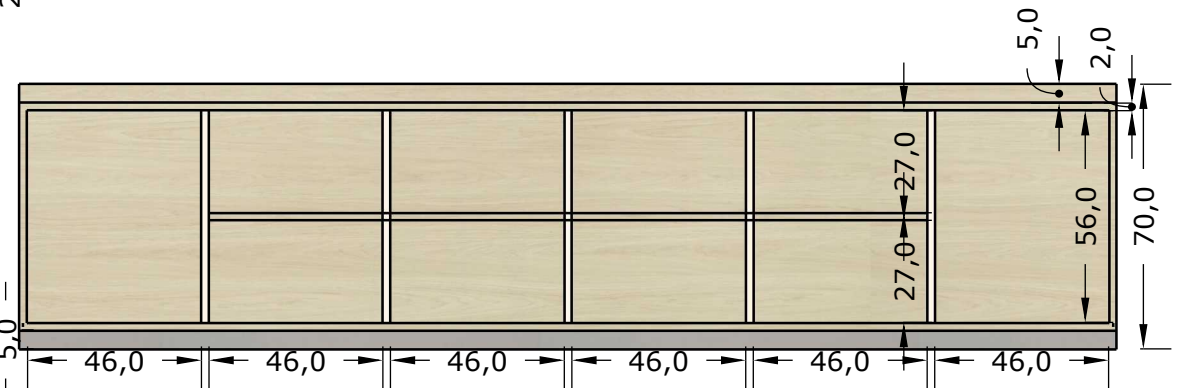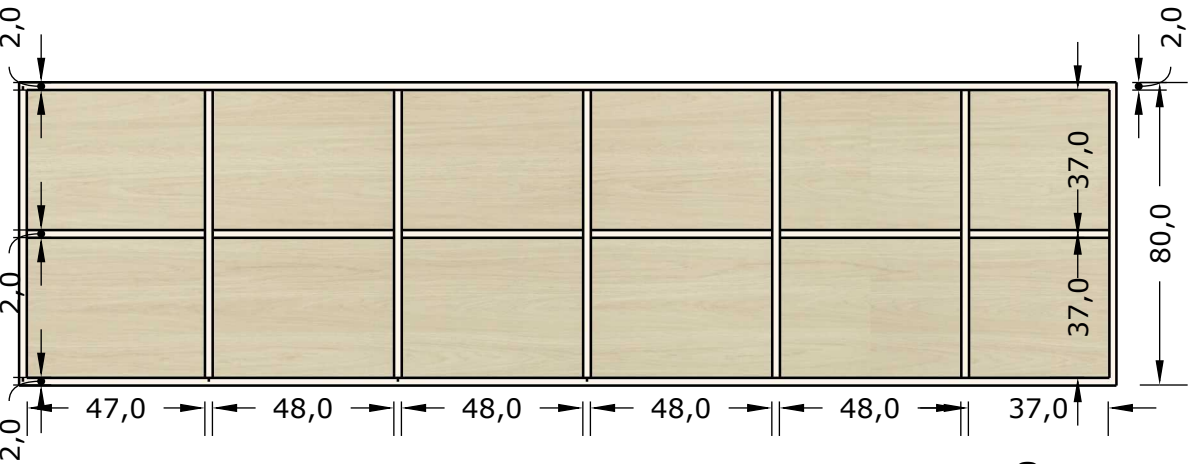

VISTA FRONTAL INTERNA


*Cotas em
centímetros.
*Conferir
medidas
no local



Cliente:	Câmara de Alto Jequitibá	Data:	Outubro/2024
Projeto:	Institucional	esc.:	1/20
Conteúdo:	Det.Móveis Presidência/Reunião	Projetista(s):	Luziane O. Santos - CAU - A255936-6 Simone Petronilho - CAU - A300415-5
Rua Olímpio Vargas, 13 - Bairro Sagrada Família - Manhuaçu		Fone: 33 98423-2592	

02

03

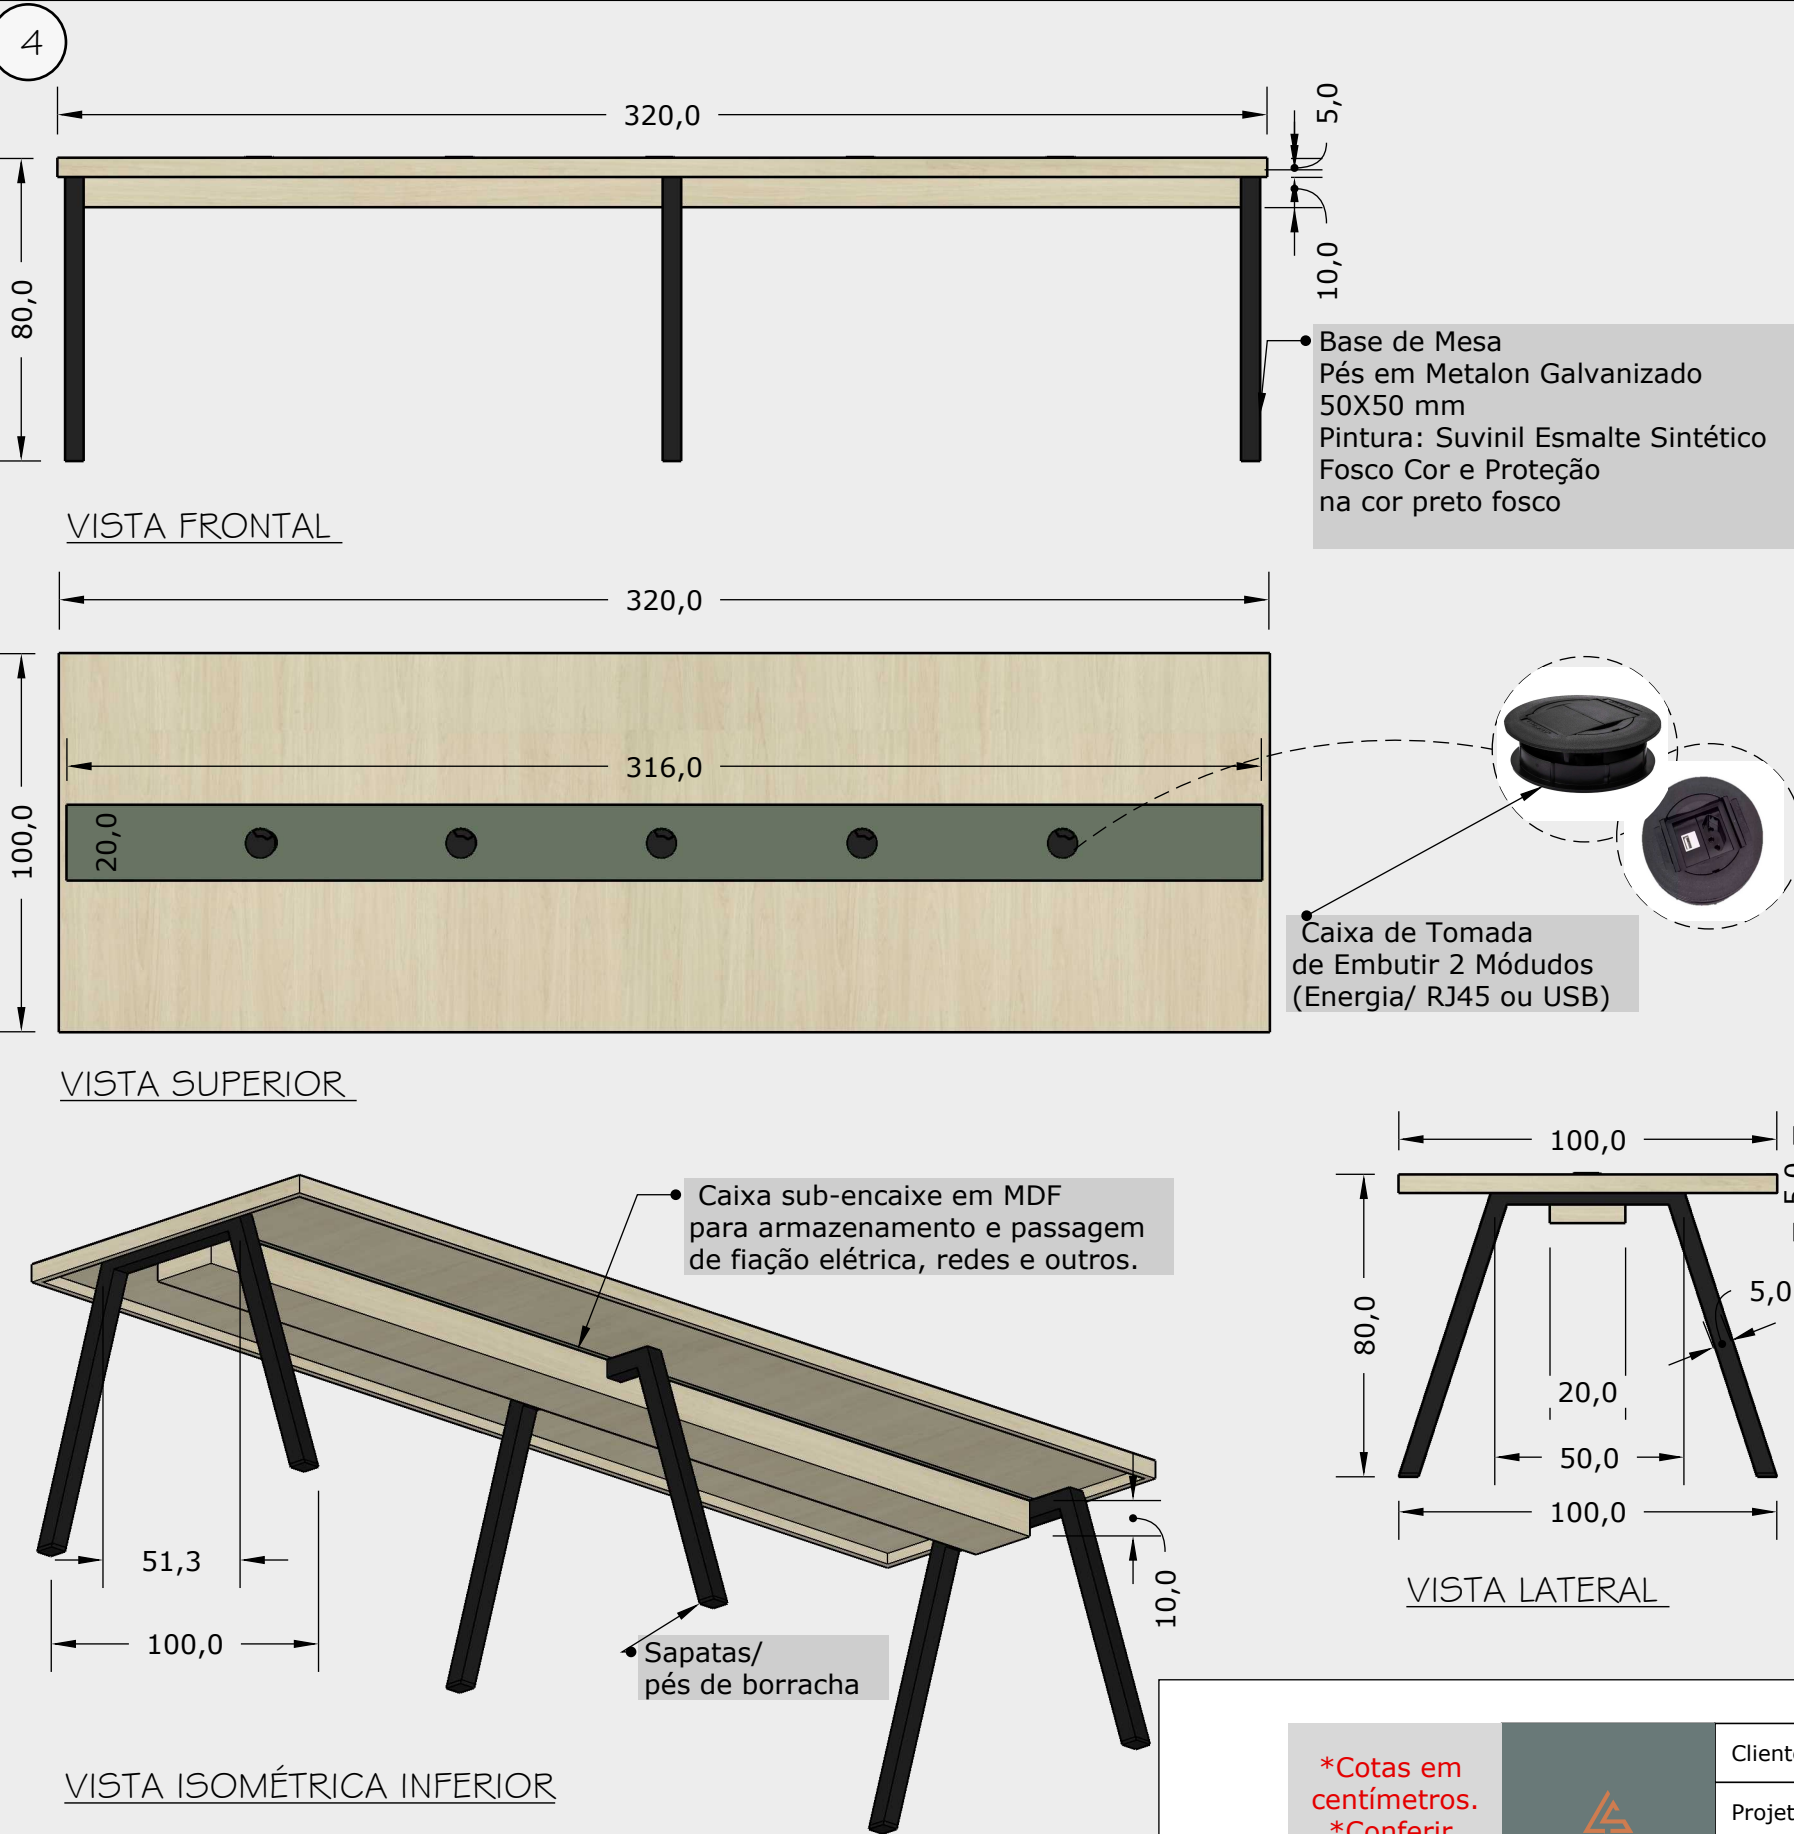

ORIENTAÇÕES

*MDF: Verde Floresta Duratex

(Móvel 1: 3 gavetas da esquerda/ Móvel 3: 4 portas do armário suspenso/ Móvel 4: tampo central da mesa que compreende o recorte de vedação para módulo- estação de cabeamento.)

*MDF: Oásis Duratex

Em todas as outras partes dos móveis como nas imagens do detalhamento.

*Todos os móveis deverão conter sapatas de proteção de alta qualidade.

*O MDF utilizado nas partes internas e não visíveis do móvel poderá ser na cor branca Duratex, visando melhorar o custo final do móvel, sem perder a qualidade e durabilidade.

ORIENTAÇÕES SOBRE ESPESSURA DAS CHAPAS DE MDF E ACESSÓRIOS

Corrediças: telescópicas largas para um deslizamento suave e resistente.

Dobradiças: com amortecedores para um fechamento suave e silencioso.

Fundo dos Armários e Gavetas: MDF de 6mm de espessura.

Caixas e Portas: MDF de 15mm de espessura com tamponamento (envelopamento) de MDF dobrado, totalizando 30mm para um acabamento robusto e resistente.

Prateleiras Externas: MDF dobrado totalizando 30mm.

Tampos de Mesas: Prevalece cotas do projeto, caso não tenha, considerar 30mm.

