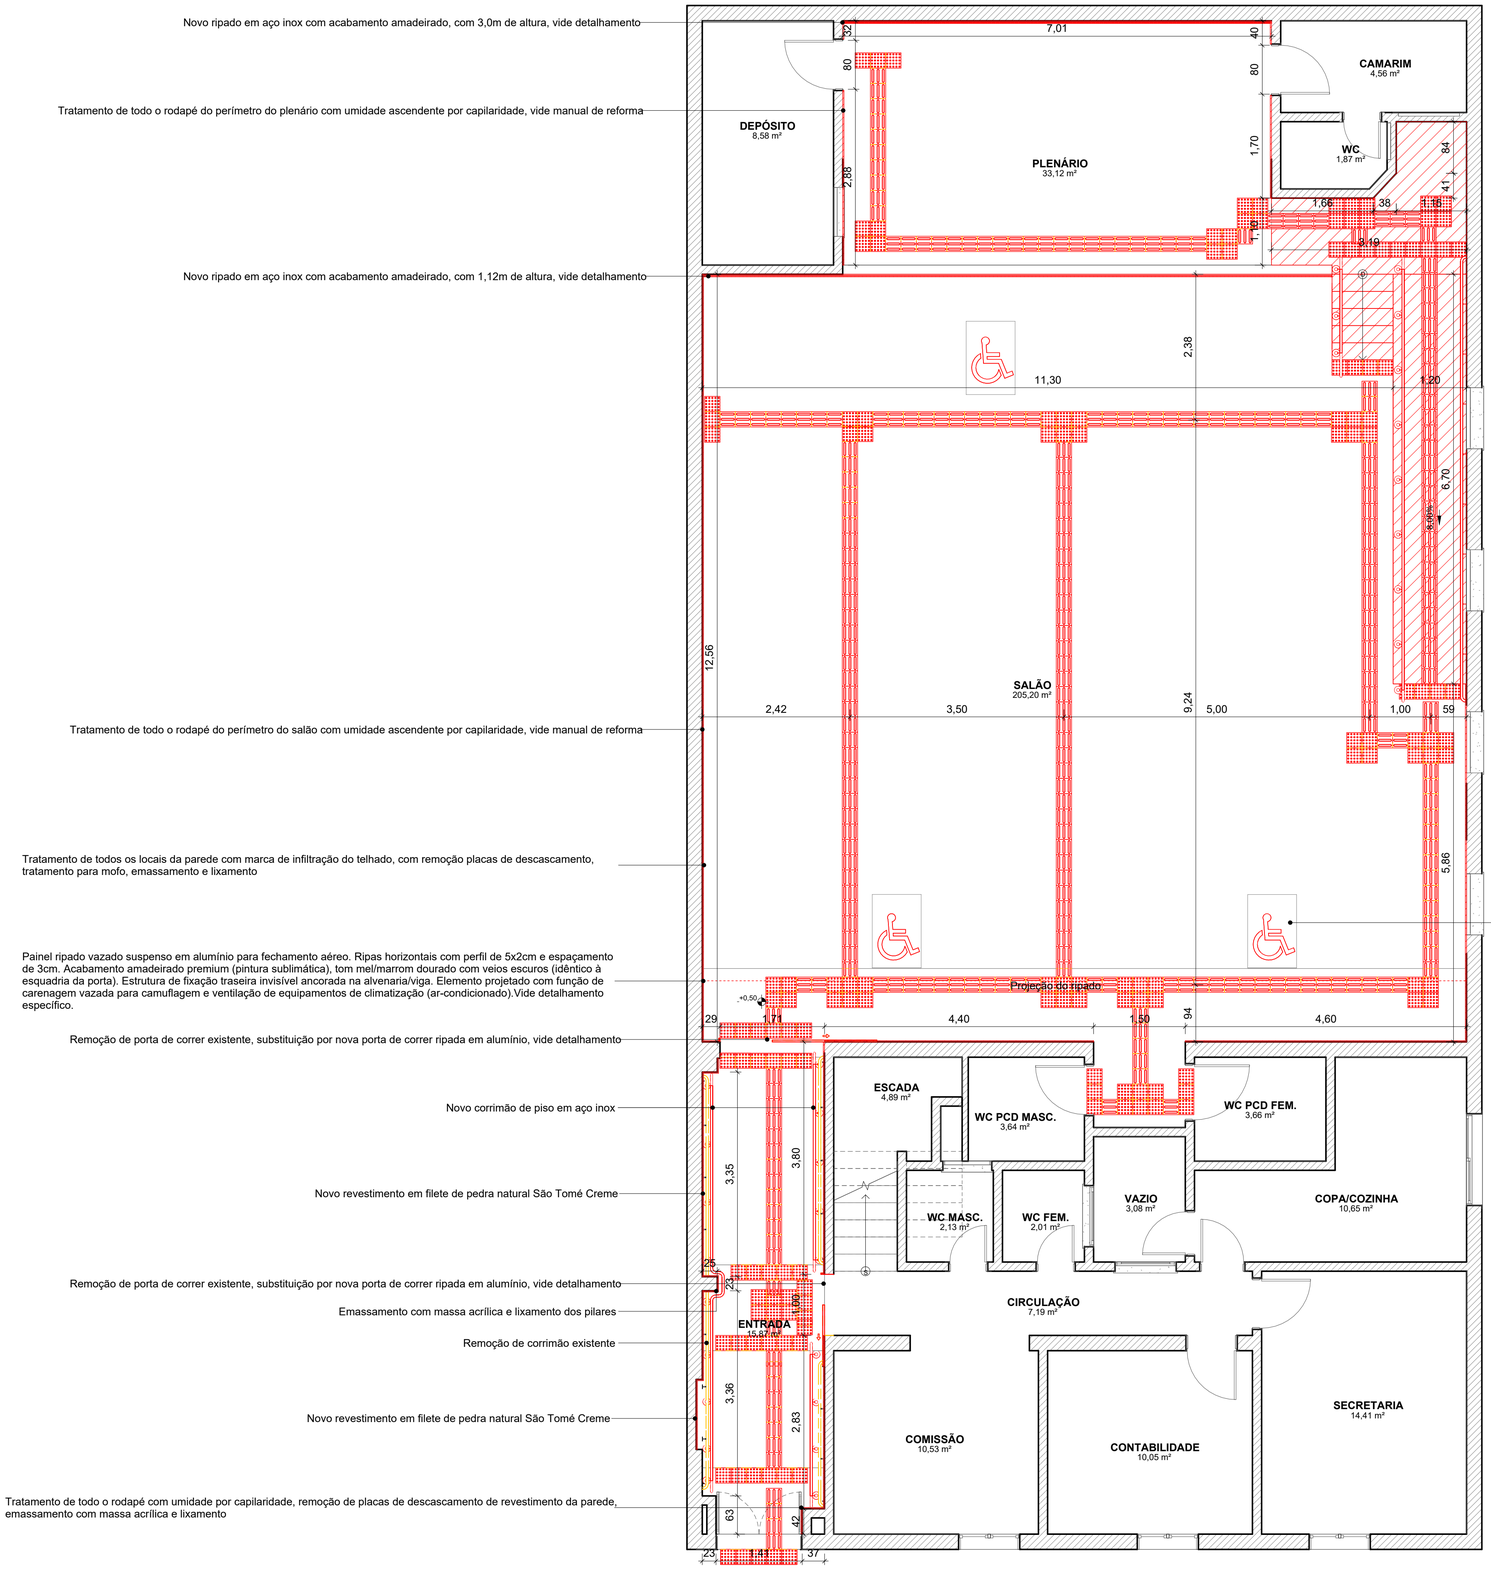


Novo ripado em aço inox com acabamento amadeirado, com 3,0m de altura, vide detalhamento

Tratamento de todo o rodapé do perímetro do plenário com umidade ascendente por capilaridade, vide manual de reforma

Novo ripado em aço inox com acabamento amadeirado, com 1,12m de altura, vide detalhamento

Tratamento de todo o rodapé do perímetro do salão com umidade ascendente por capilaridade, vide manual de reforma

Tratamento de todos os locais da parede com marca de infiltração do telhado, com remoção placas de descascamento, tratamento para mofo, emassamento e lixamento

Nova pintura de sinalização horizontal

Painel ripado vazado suspenso em alumínio para fechamento aéreo. Ripas horizontais com perfil de 5x2cm e espaçamento de 3cm. Acabamento amadeirado premium (pintura sublimática), tom mel/marrom dourado com veios escuros (idêntico à esquadria da porta). Estrutura de fixação traseira invisível ancorada na alvenaria/viga. Elemento projetado com função de carenagem vazada para camuflagem e ventilação de equipamentos de climatização (ar-condicionado).Vide detalhamento específico.

Remoção de porta de correr existente, substituição por nova porta de correr ripada em alumínio, vide detalhamento

Novo corrimão de piso em aço inox

Novo revestimento em filete de pedra natural São Tomé Creme

Remoção de porta de correr existente, substituição por nova porta de correr ripada em alumínio, vide detalhamento

Emassamento com massa acrílica e lixamento dos pilares

Remoção de corrimão existente

Novo revestimento em filete de pedra natural São Tomé Creme

Tratamento de todo o rodapé com umidade por capilaridade, remoção de placas de descascamento de revestimento da parede, emassamento com massa acrílica e lixamento

1 PLANTA BAIXA C/D - 1° PAVIMENTO

ESC: 1 : 50

LEGENDA:

- EXISTENTE
- DEMOLIR
- CONSTRUIR

ATENÇÃO: MEDIDAS DEVERÃO SER CONFERIDAS NO LOCAL

Traço Leal Arquitetura & Urbanismo
CNPJ: 33.299.946/0001-50
www.tracolealarquitetura.com.br
contato@tracolealarquitetura.com.br
instagram.com/tracolealarquitetura
facebook.com/tracolealarquitetura
+55 (35) 9 9235-2346

PROJETO:
PROJETO DE INTERIORES - CÂMARA PEDRALVA

ENDEREÇO:
R. Paiva Júnior, 48 - Centro, Pedralva - MG, 37520-000

CONTEÚDO:
PROJETO EXECUTIVO - PLANTA C/D 1° PAVIMENTO

PRANCHA:
02/08

RESP. TÉCNICO
MARINA LEAL (CAU/RJ: 151657-4)

DESENHISTA:
THACIANA FERNANDES

ÁREA:	ESCALA:	ARQUIVO:	DATA:	
410 m²	1 : 50	EXE01-CMP-REV02	10/07/26	A2

ASSINATURA RESPONSÁVEL:
Documento assinado digitalmente
MARINA LEAL MENDONCA
Data: 21/10/2026 14:02:02-0300
Verifique em https://validar.iti.gov.br

REVISÃO:
R02