
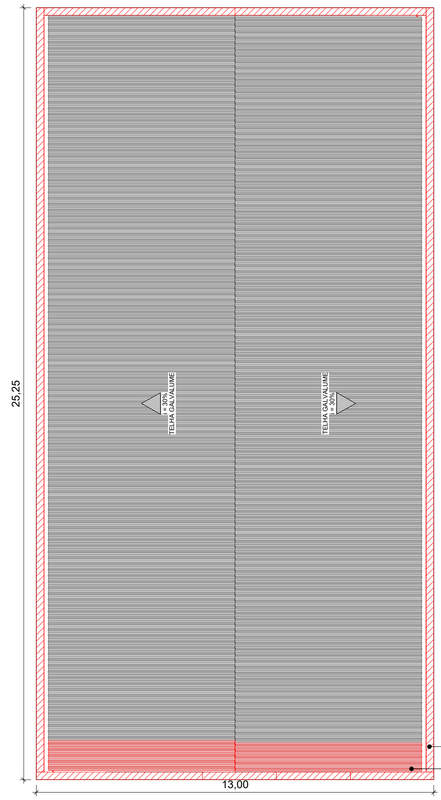



2 PLANTA BAIXA C/D - COBERTURA

ESC: 1 : 100

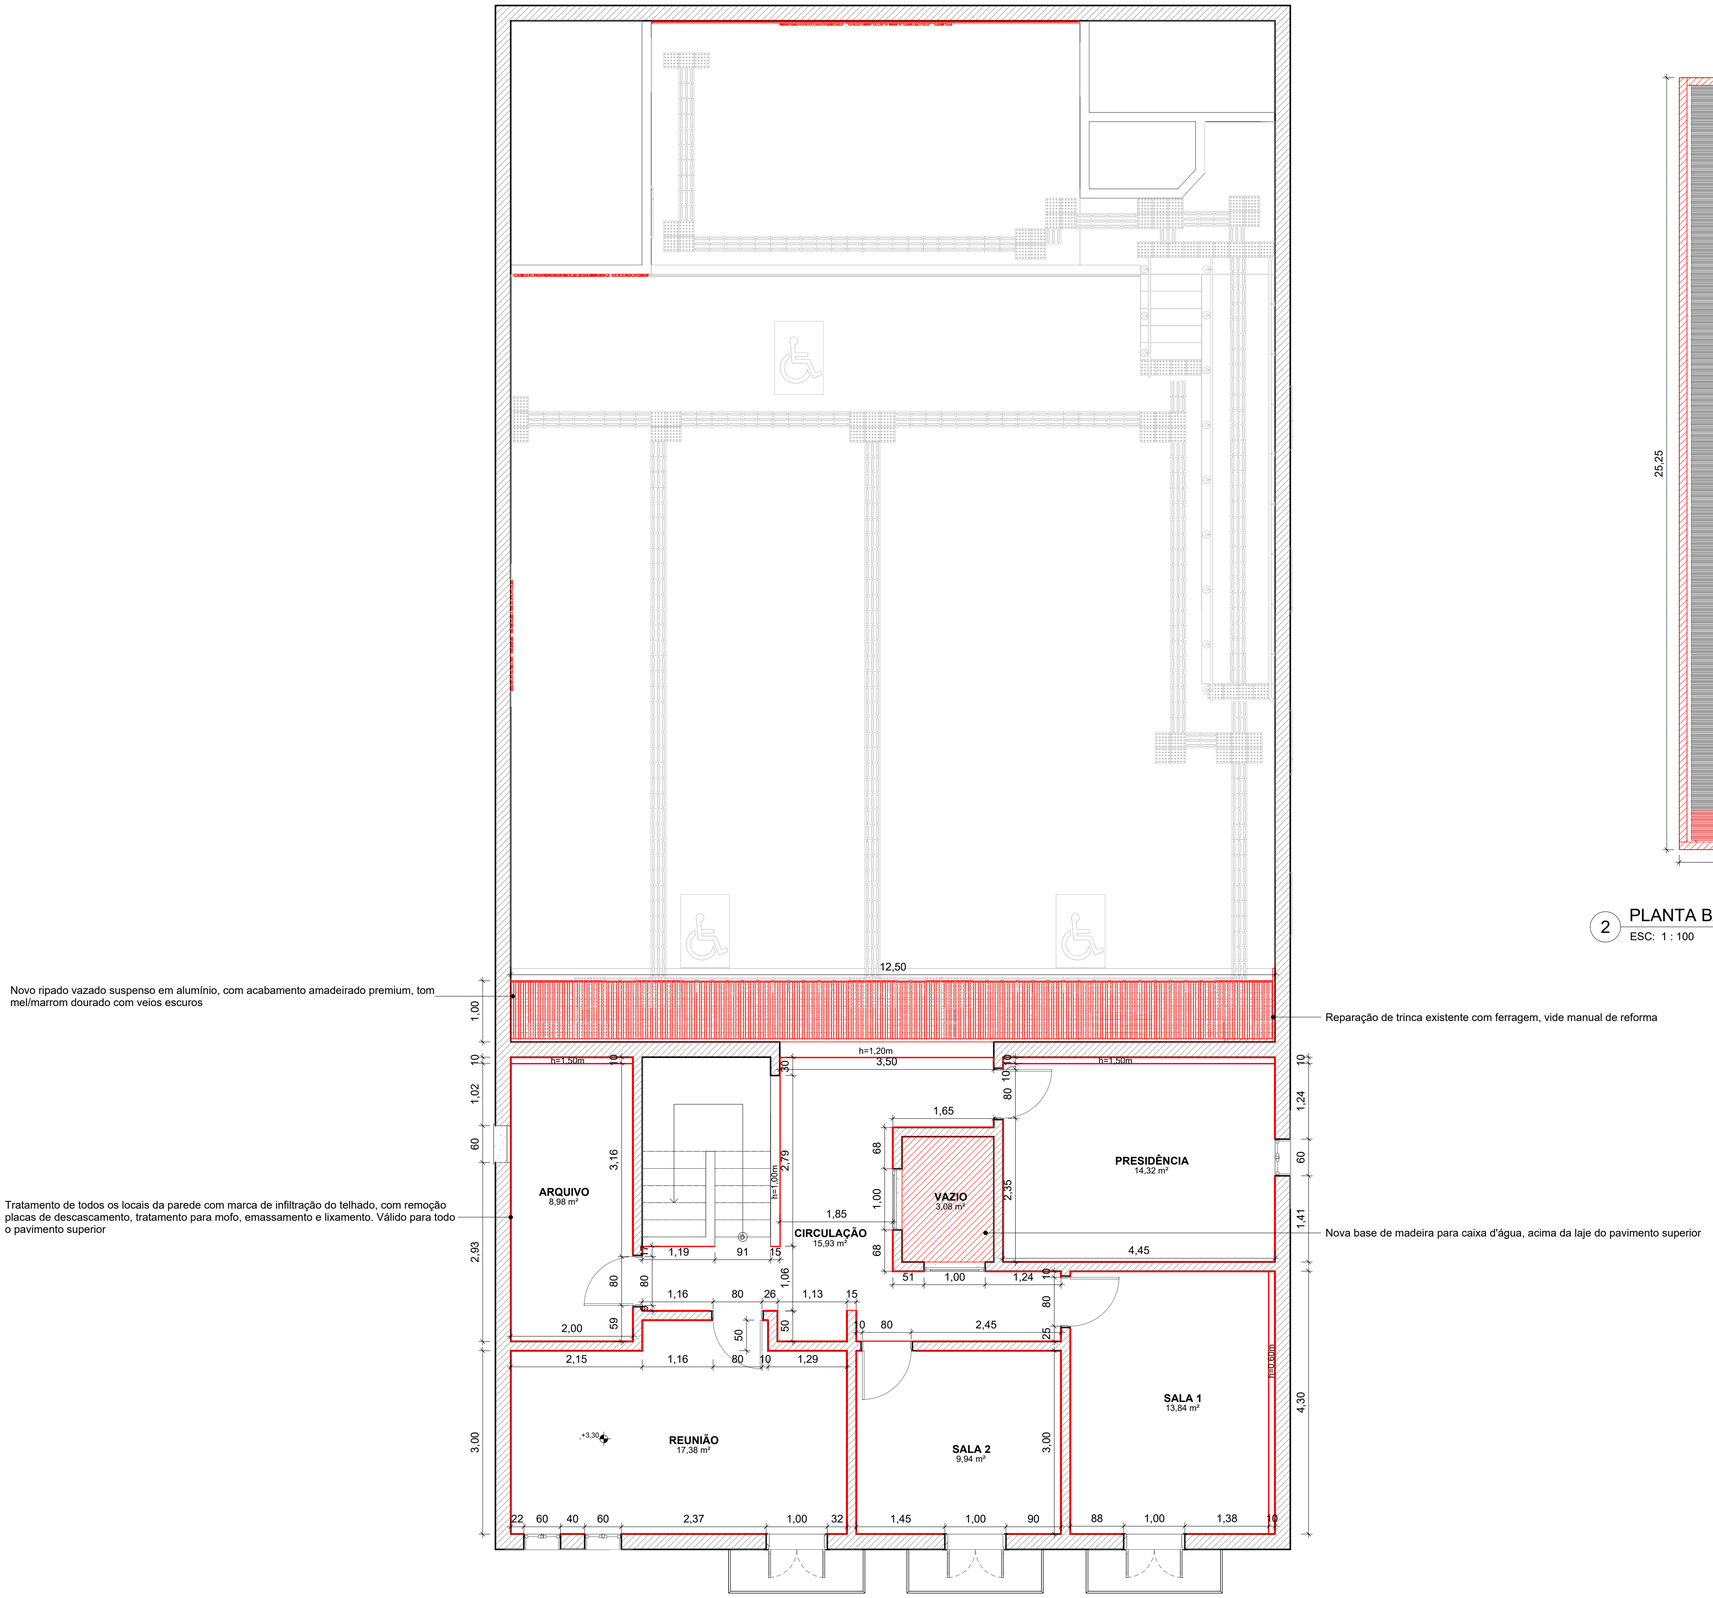


1 PLANTA BAIXA C/D - 2° PAVIMENTO

ESC: 1 : 50

**LEGENDA:**

- EXISTENTE
- DEMOLIR
- CONSTRUIR

**ATENÇÃO: MEDIDAS DEVERÃO SER CONFERIDAS NO LOCAL**


Traço Leal Arquitetura & Urbanismo
CNPJ: 33.299.946/0001-50
www.tracolealarquitetura.com.br
contato@tracolealarquitetura.com.br
instagram.com/tracolealarquitetura
facebook.com/tracolealarquitetura
+55 (35) 9 9235-2346


PROJETO:
PROJETO DE INTERIORES - CÂMARA PEDRALVA

ENDEREÇO:
R. Paiva Júnior, 48 - Centro, Pedralva - MG, 37520-000

CONTEÚDO:
PROJETO EXECUTIVO - PB C/D 2° PAV. E COBERTURA

PRANCHA:
03/08

RESP. TÉCNICO
MARINA LEAL (CAU/RJ: 151657-4)

DESENHISTA:
THACIANA FERNANDES

ÁREA: 410 m²

ESCALA: Como indicado

ARQUIVO: EXE01-CMP-REV02

DATA: 10/07/26

A2

ASSINATURA RESPONSÁVEL:

Documento assinado digitalmente
gov.br
MARINA LEAL MENDONCA
Data: 21/10/2026 14:02:02-0300
Verifique em https://validar.iti.gov.br

REVISÃO:
R02