



VISTA SUPERIOR

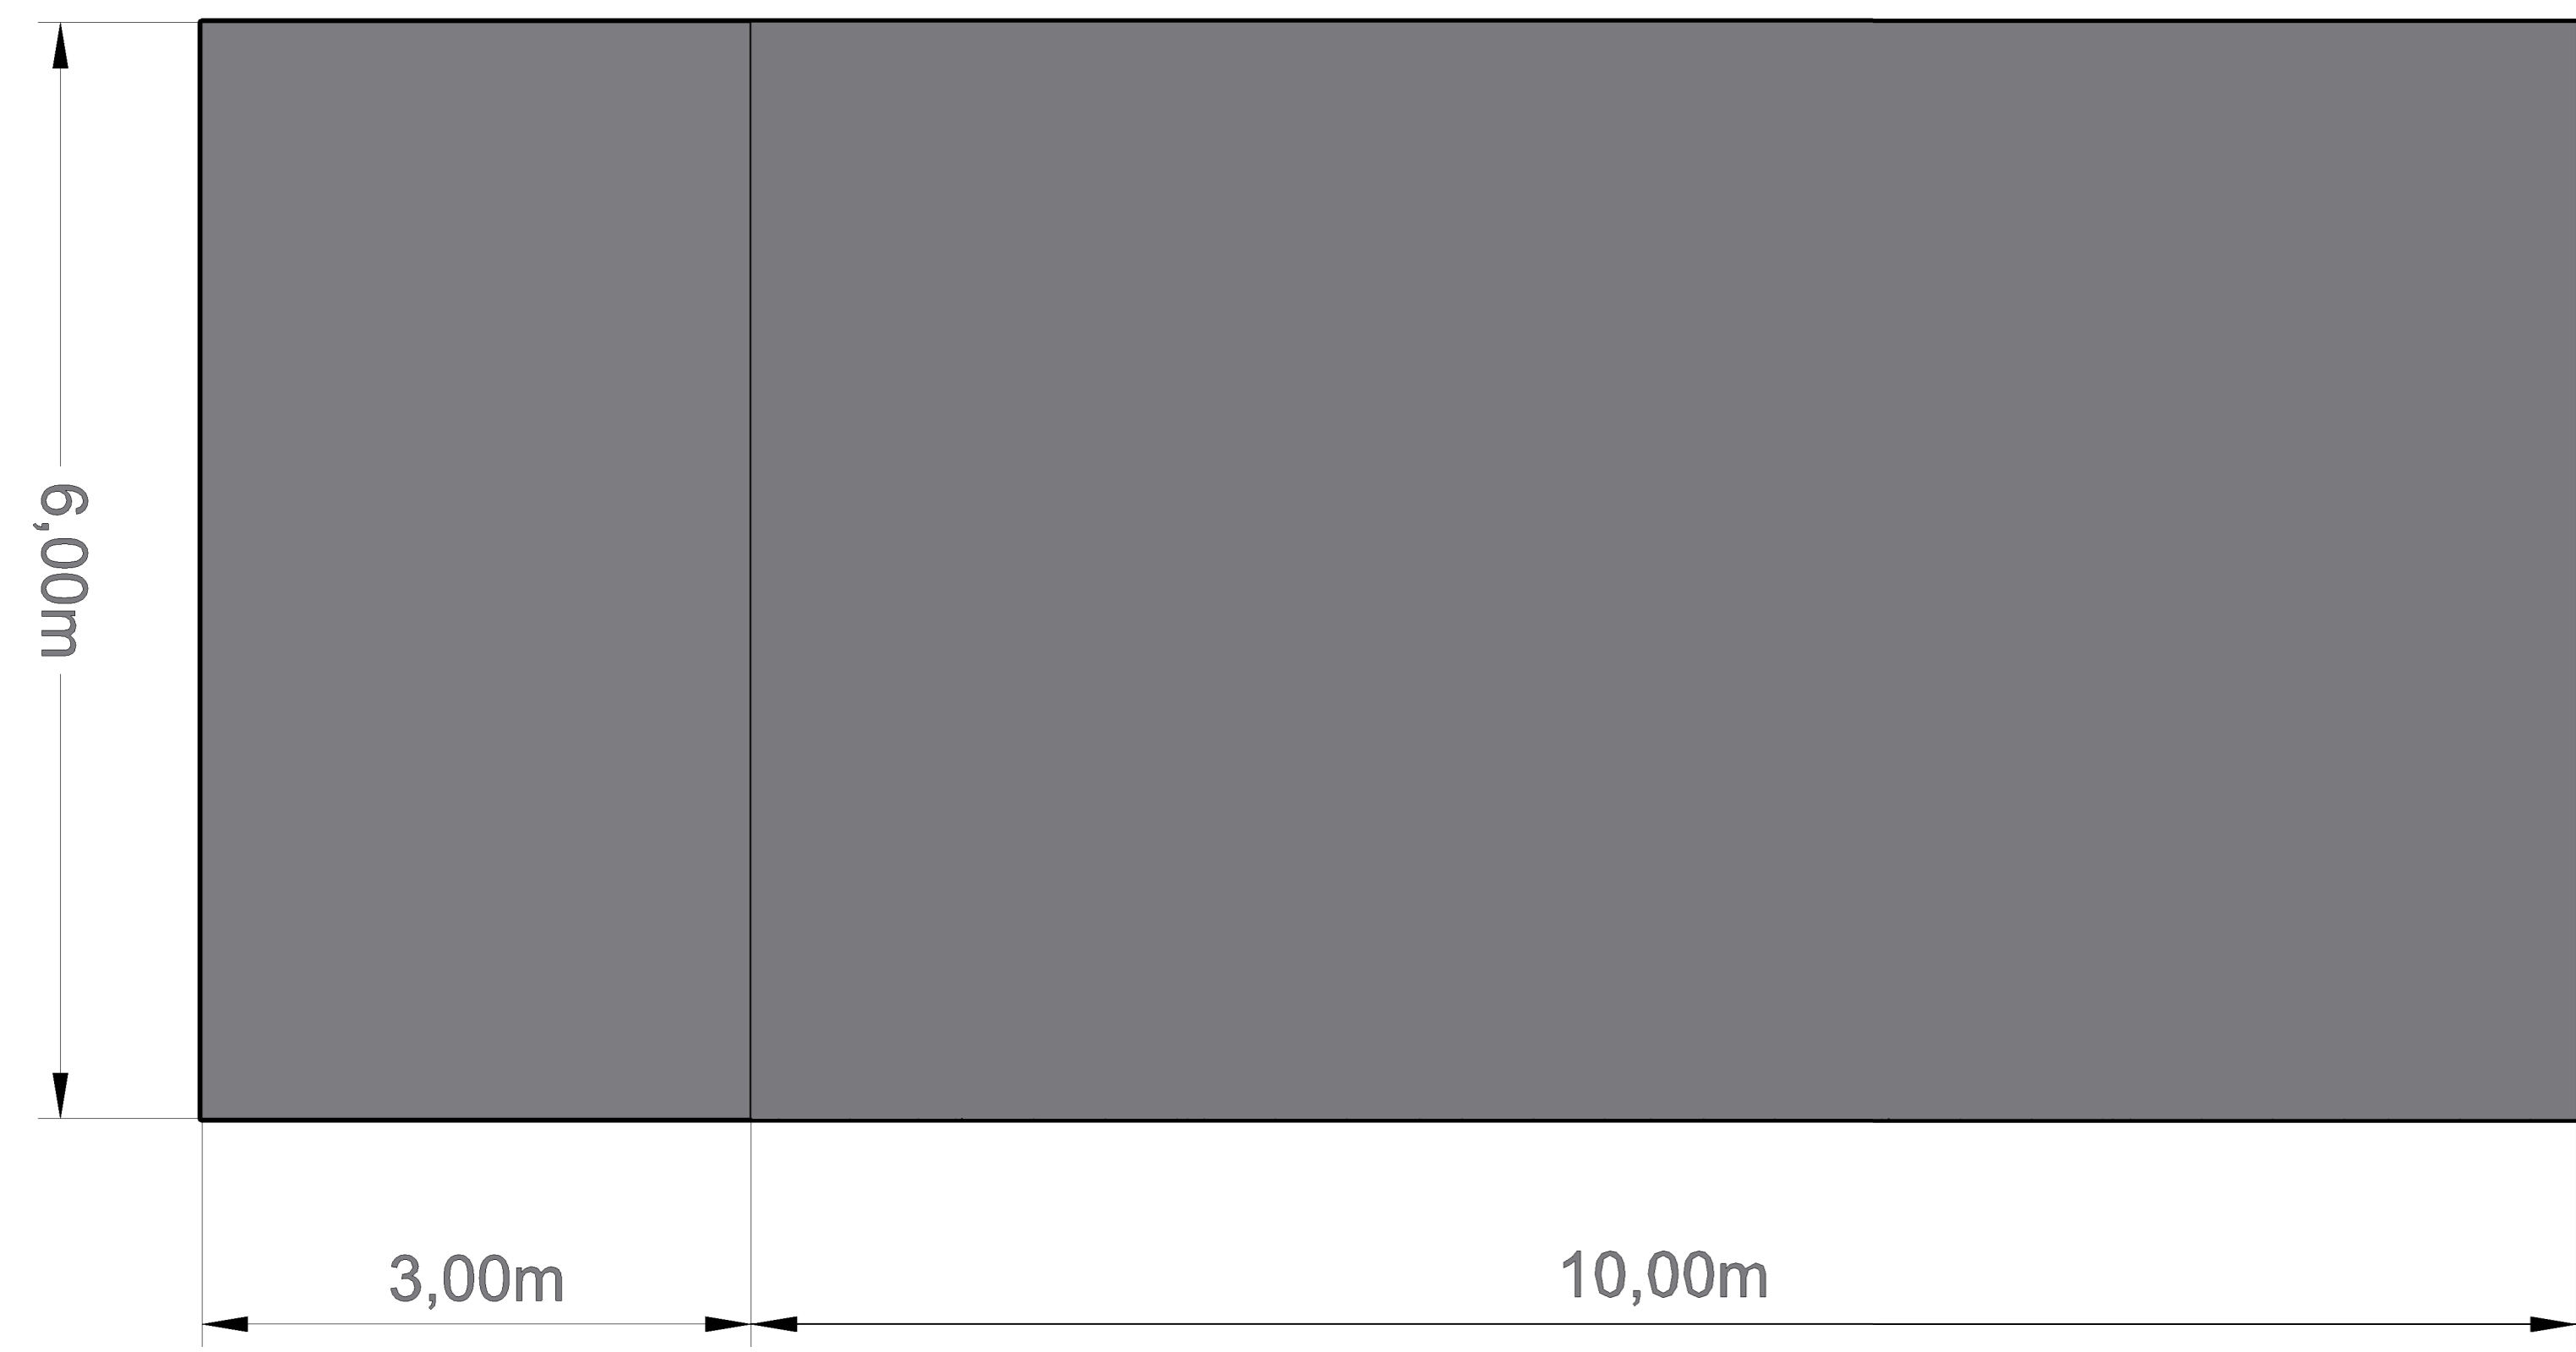


ESCALA: 1/35

DETALHE ISOMÉTRICO

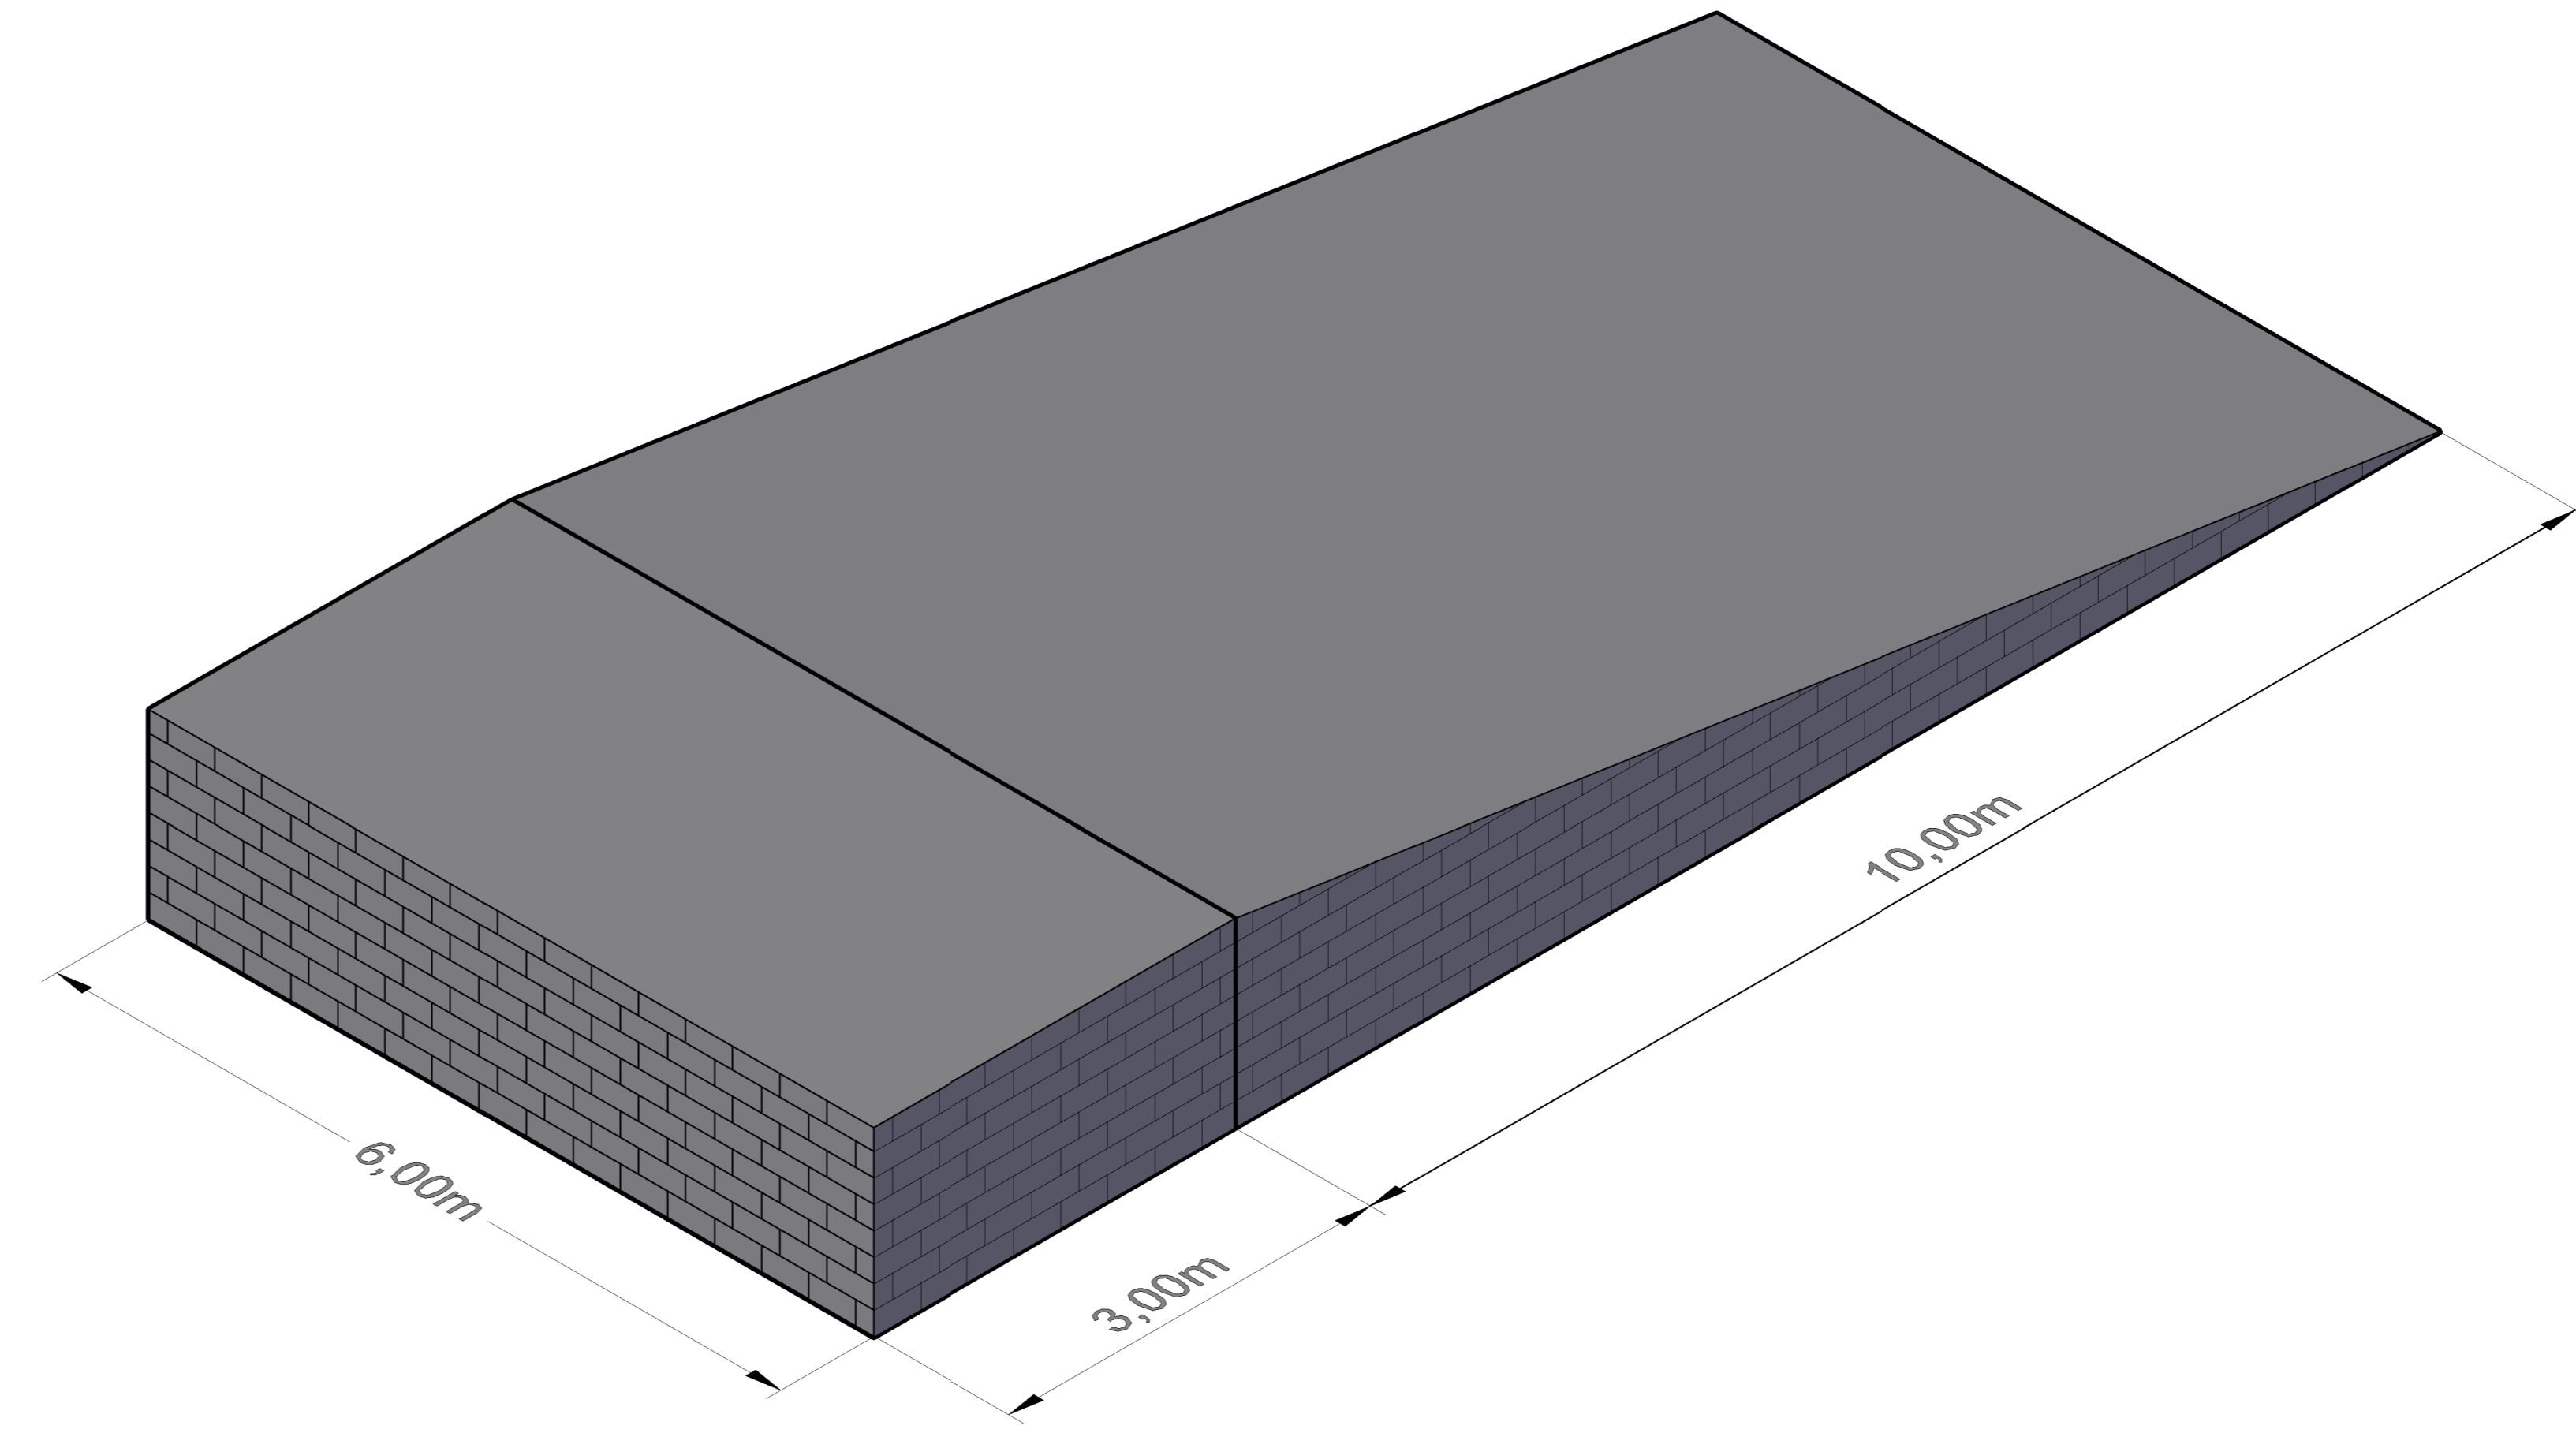


ESCALA: 1/35

VISTA VERTICAL

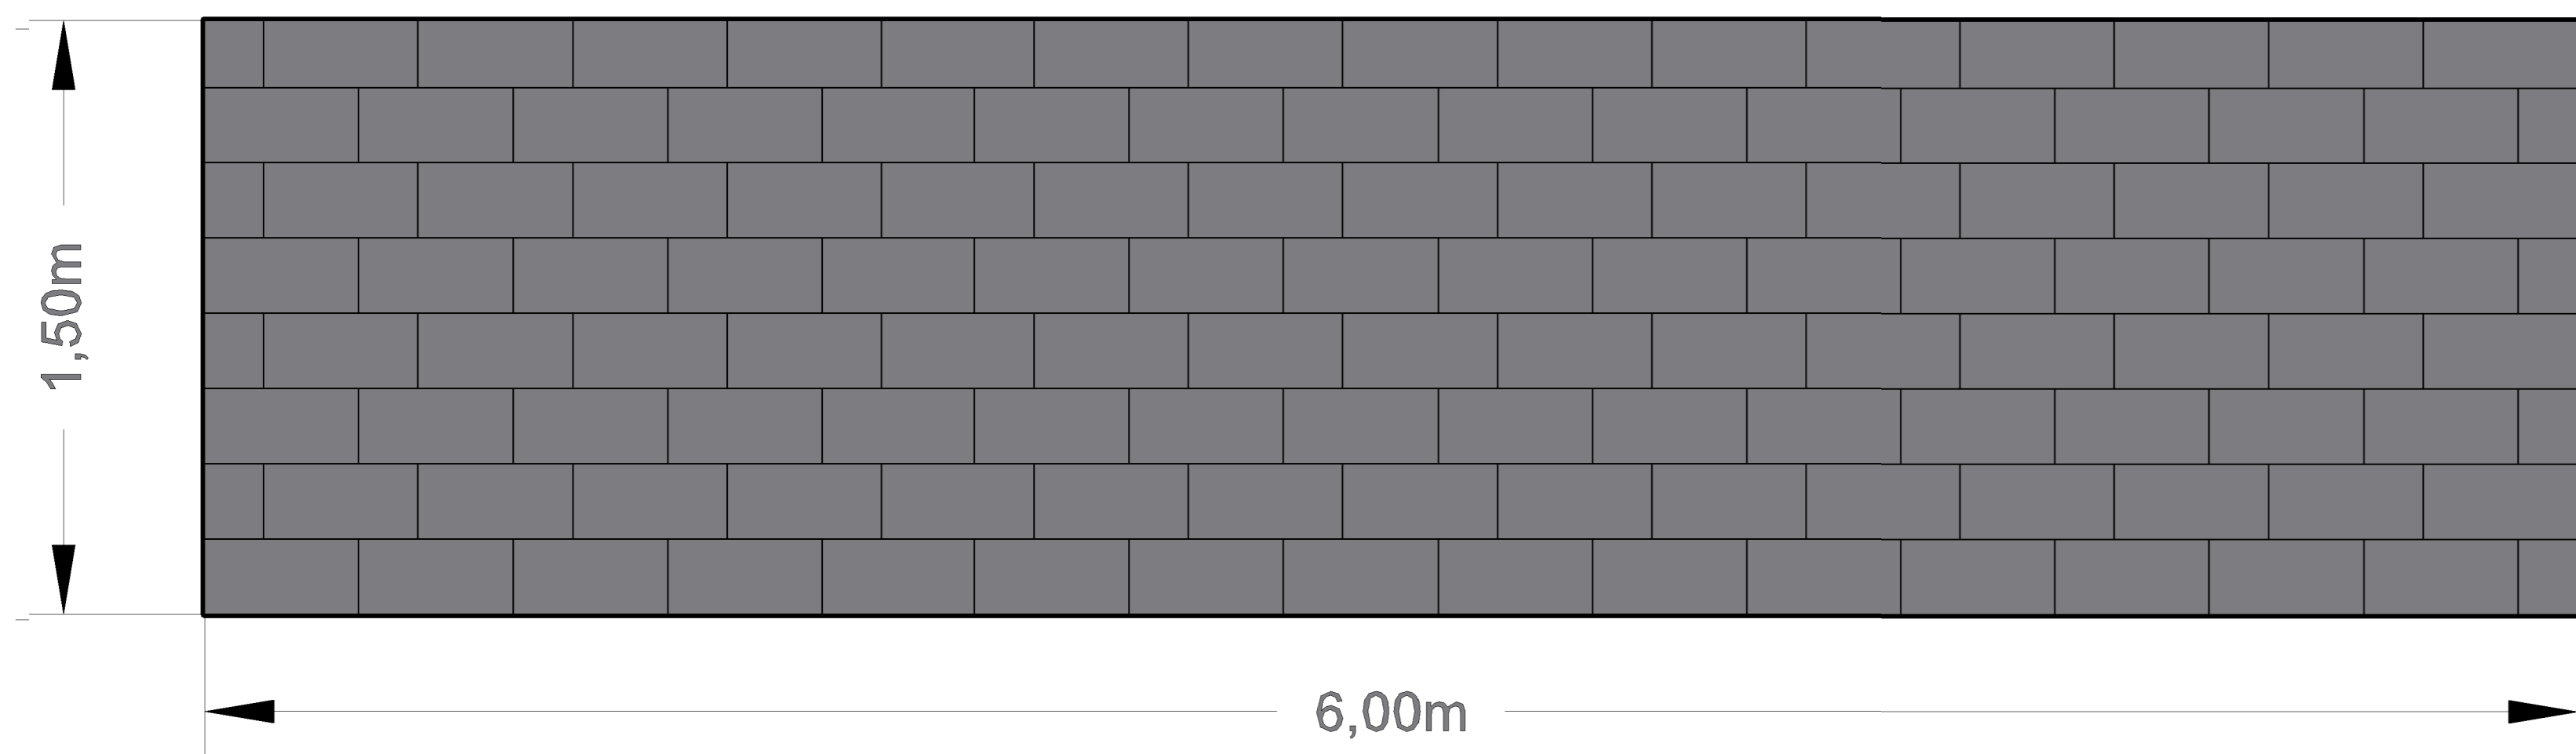

ESCALA: 1/15

VISTA TRANSVERSAL

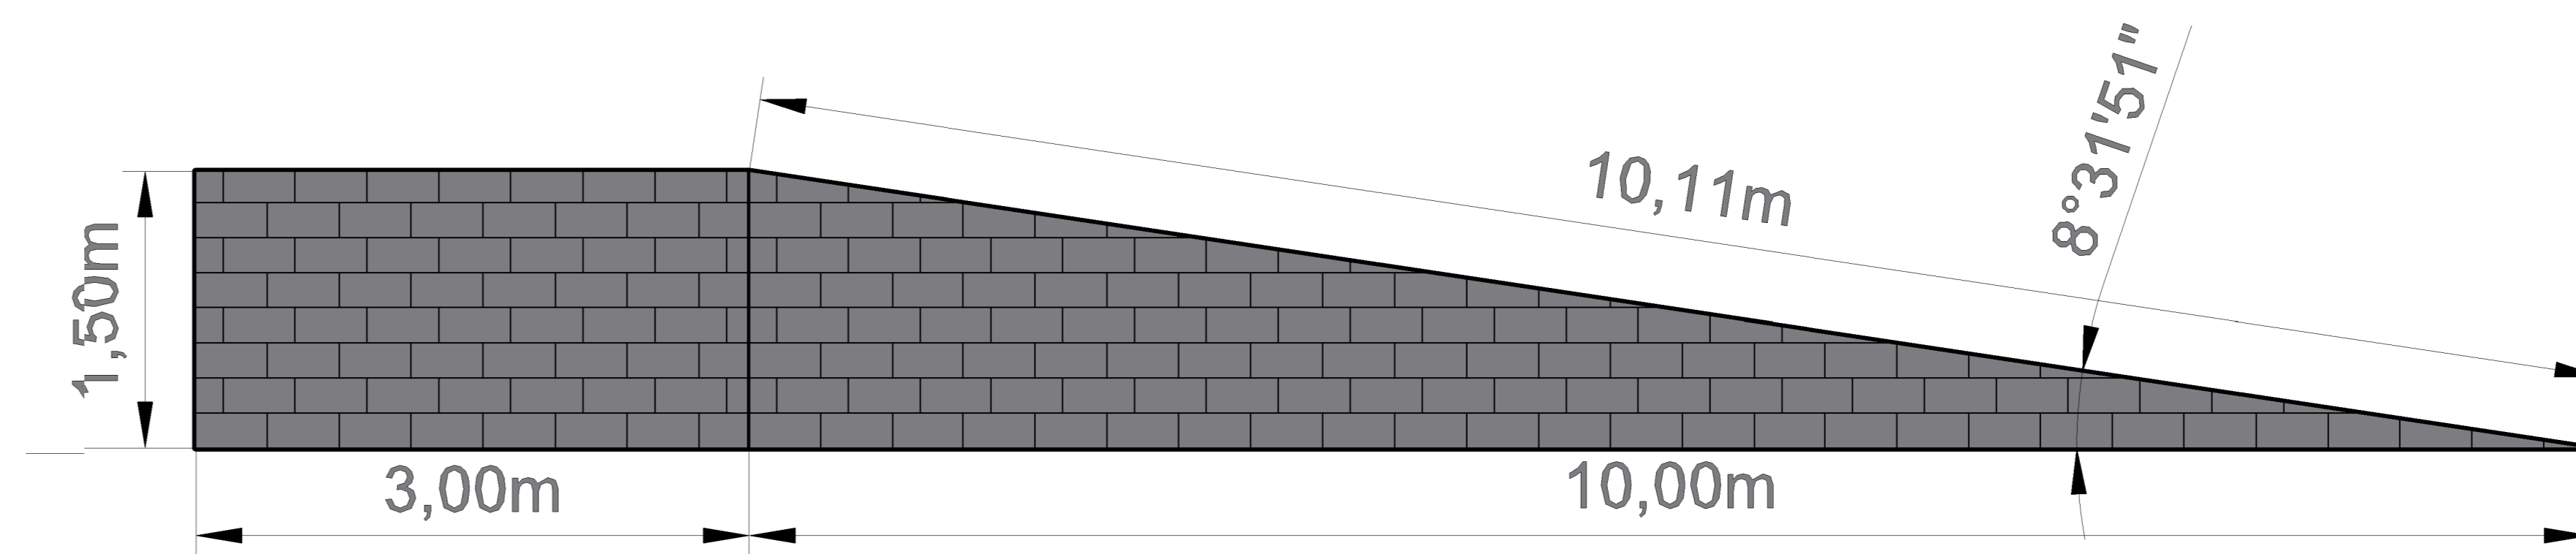

ESCALA: 1/35

PROJETO:	DESENHO ISOMÉTRICO RAMPA DE ACESSO	FOLHA: ÚNICA
QUADRO DE MEDIDAS	CONTRATANTE: CNPJ 00.399.857/0038-18 COMPANHIA DE DESENVOLVIMENTO DOS VALES DO SÃO FRANCISCO E DO PARNAÍBA	
	CREA: 2420187687-D/TO ENGENHEIRO CIVIL	IGOR CARLOS BELTRÃO NUNES
CODEVASF		
ESCALA: INDICADAS	LEVANTAMENTO: -	DESENHO: TAINARA SANTOS
		DATA: NOVEMBRO DE 2025
CONTEÚDO: DESENHO ISOMÉTRICO DE RAMPA DE ACESSO, CARGA E DESCARDA DE EQUIPAMENTOS		