


e-DOC FD26C169
Proc 59580.000604/2026-62-e

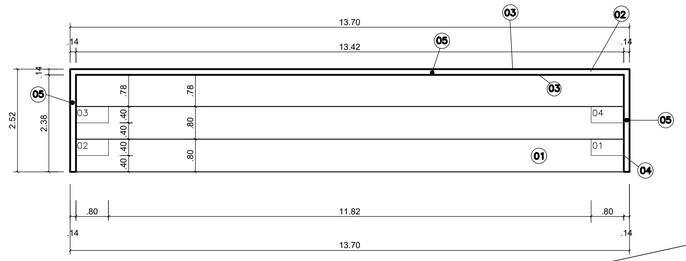


1 PLANTA E LOCAÇÃO
ESCALA 1/75

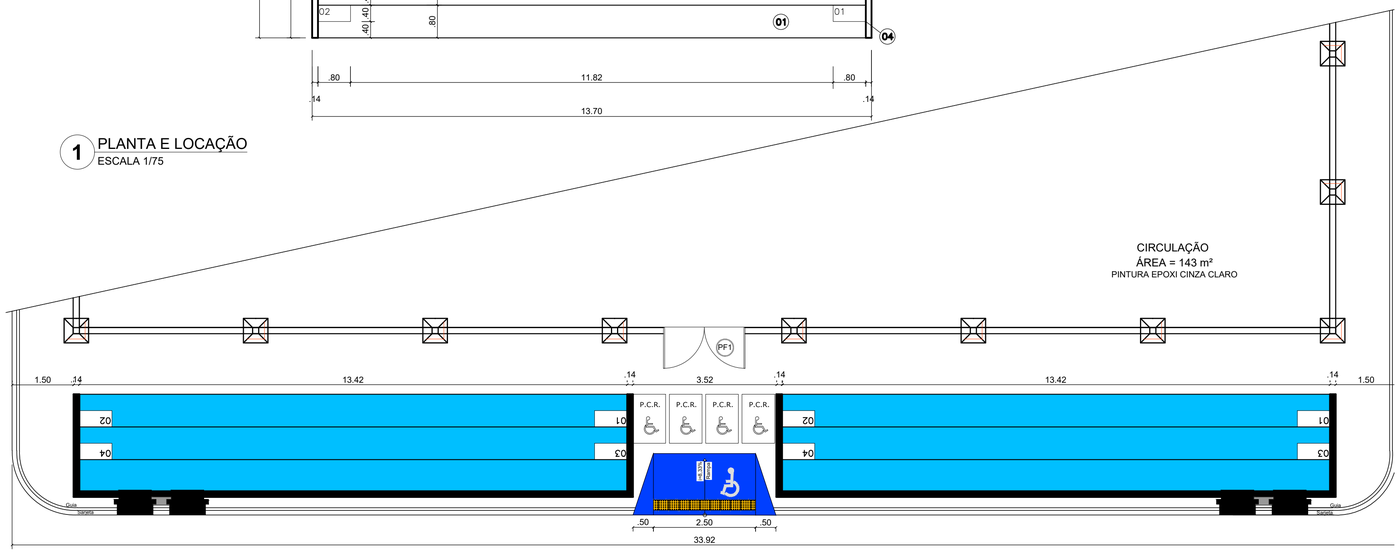


3 FACHADA FUNDO
ESCALA 1/75

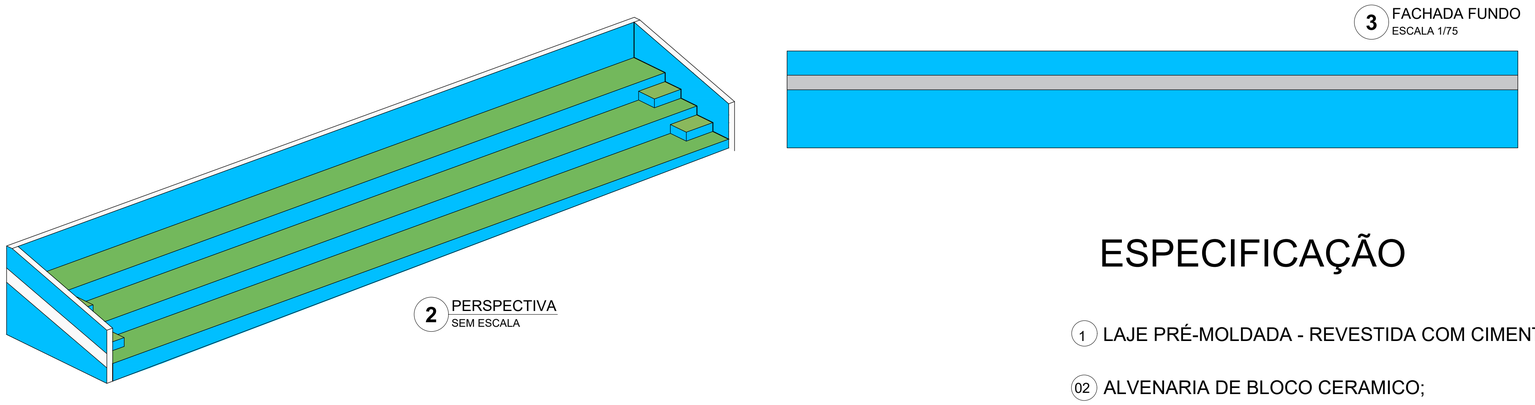


2 PERSPECTIVA
SEM ESCALA

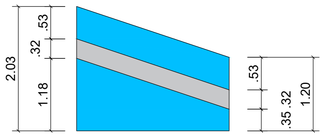

4 FACHADA LATERAL DIREITA
ESCALA 1/100

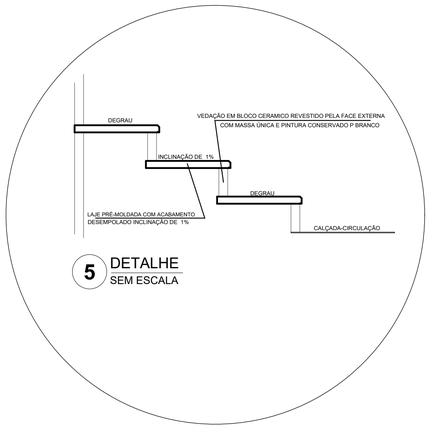

5 DETALHE
SEM ESCALA

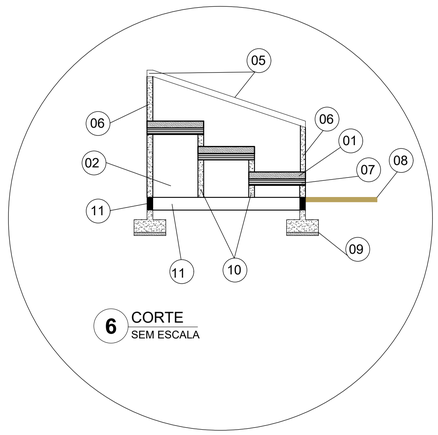

6 CORTE
SEM ESCALA

ESPECIFICAÇÃO

1 LAJE PRÉ-MOLDADA - REVESTIDA COM CIMENTO DESEMPOLADO E PINTURA;

02 ALVENARIA DE BLOCO CERAMICO;

03 REVESTIMENTO NAS FACES EXTERNAS COM CHAPISCO E MASSA ÚNICA;

04 DEGRAUS EM TIJOLO MACIÇO - REVESTIMENTO EM CIMENTO DESEMPOLADO E PINTURA - (A=20;L=40;C=80);

05 CINTA (15x09)cm EM CONCRETO ARMADO - (VER PROJETO)

06 PILARES (9x20) EM CONCRETO ARMADO - (VER PROJETO)

07 CINTA (20x09)cm EM CONCRETO ARMADO-LAJE ARQUIBANCADA (VER PROJETO)

08 CALÇADA EXECUTADA EM LASTRO DE CONCRETO MAGRO, ESP.+3CM;

09 SAPATA EXECUTADAS EM CONCRETO ARMADO - (VER PROJETO);

10 PILARES (9x9) EM CONCRETO ARMADO - (VER PROJETO)

11 VIGA BALDRAME (14x30) EM CONCRETO ARMADO - (VER PROJETO)

NOTAS


- MEDIDAS E NÍVEIS EM METROS;
- VERIFICAR POSIÇÃO EXATA DOS PILARES NO PROJETO ESTRUTURAL;
- VERIFICAR DETALHES CONSTRUTIVOS PERTINENTES NAS PRANCHAS DE DETALHAMENTO;
- EM CASO DE CONFLITO DE INFORMAÇÕES ENTRE O PROJETO GRÁFICO E O MEMORIAL DESCRITIVO, PREVALECE A INFORMAÇÃO CONTIDA NOS DESENHOS;
- ALTERAÇÕES NESTE PROJETO SOMENTE COM AUTORIZAÇÃO EXPRESSA DA CODEVASF

REFERÊNCIAS:

- PLANILHA DE QUANTITATIVOS-
- MEMORIAL DESCRITIVO E ESPECIFICAÇÕES TÉCNICAS

QUADRO DE ÁREAS

ÁREA MÍNIMA DO TERRENO: 27 metros x 34 metros =	918,00 m²
ÁREA TOTAL DE PROJETO:	101,73 m²

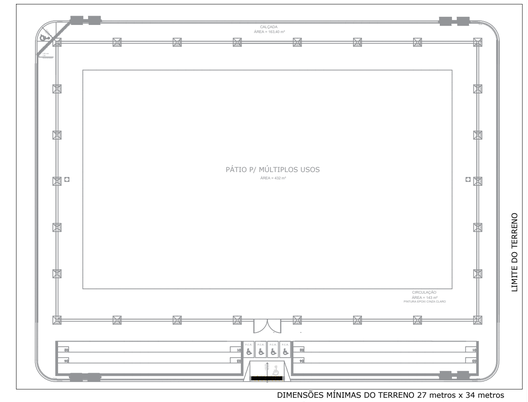

DIMENSÕES MÍNIMAS DO TERRENO 27 metros x 34 metros

CROQUI DE REFERÊNCIA

CONTROLE DE REVISÃO

Nº	DATA	DESCRIÇÃO
R00	30/09/2025	EMISSÃO INCIAL: ADEQUAÇÃO NO CARIMBO E NO PÁTIO, INCLUSÃO DO ALAMBRADO, PAVIMENTAÇÃO E ACESSIBILIDADE E ILUMINAÇÃO

CODEVASF

PROJETO PADRÃO - CODEVASF

PROPRIETÁRIO: :

ENDEREÇO:

MUNICÍPIO - UF:

PROPRIETÁRIO

RESP. TÉCNICO — CREA

AUTOR DO PROJETO — CAU

DLFO

CREA

RA

OBSERVAÇÕES:

PROJETO ORIGINAL DESENVOLVIDO PELO FNDE.
PROJETO ADAPTADO PELA CODEVASF

ARQUIBANCADA


PROJETO DE ARQUITETURA R00

COORDENAÇÃO: AD/GIM/UOE	PLANTA GERAL		ARQ
FORMATO: A1	REVISÃO: R00	ESCALA: INDICADA	PRANCHA: 01/01
		DATA EMISSÃO: 30/09/2025	


Para verificar as assinaturas, acesse https://ecodevasf.codevasf.gov.br?a=autenticidade e informe o e-DOC FD26C169

e-DOC FD26C169
Proc 59580.000604/2026-62-e


1 PLANTA DE SAPATAS
ESCALA 1/50

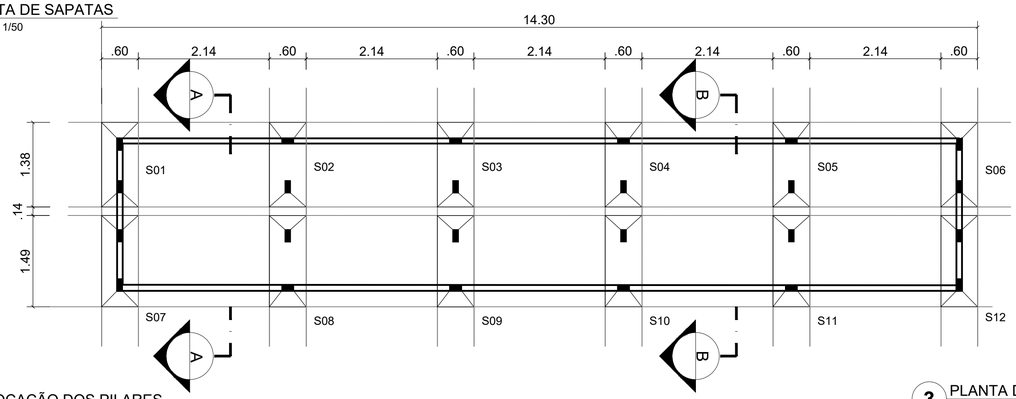


2 LOCAÇÃO DOS PILARES
ESCALA 1/75

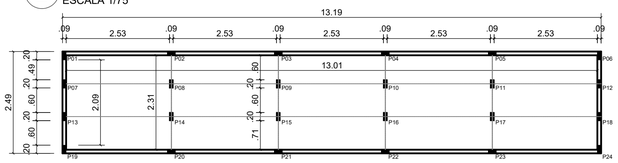


3 PLANTA DE VIGAS BALDRAME
ESCALA 1/75

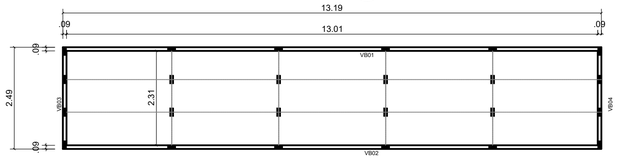


4 CORTES
SEM ESCALA

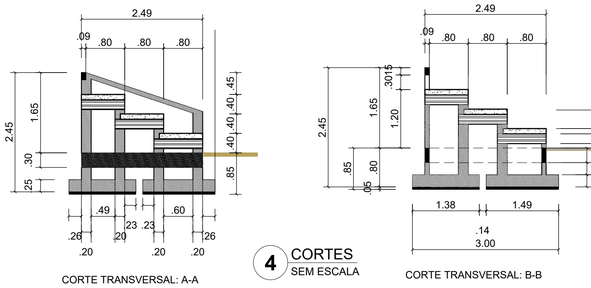


SAPATA TIPO 01 (x2) - 60x138x20

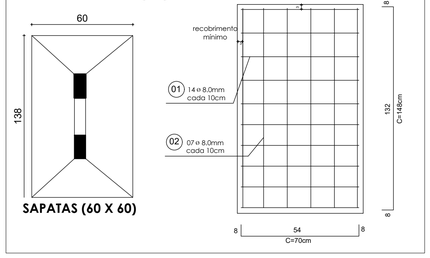


SAPATA TIPO 02 (x2) - 60x149x20

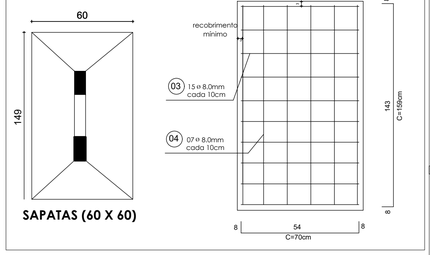


SAPATA TIPO 03 (x4) - 60x138x20

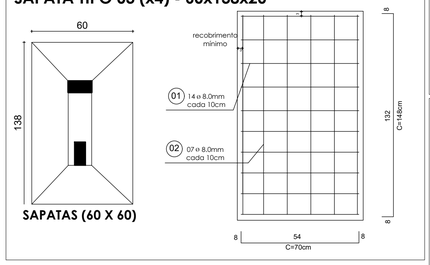


SAPATA TIPO 04 (x4) - 60x149x20

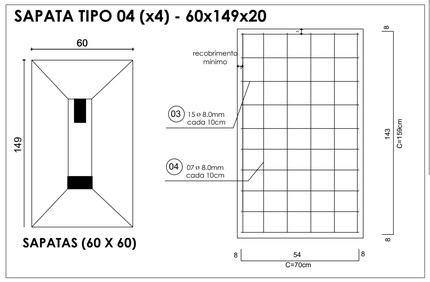


CINTA TIPO 01 (X18) - (9x20)- 93cm

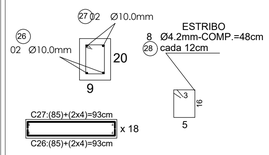


CINTA TIPO 02 - TIPO (9X19)
Comprimento total = 20,15m

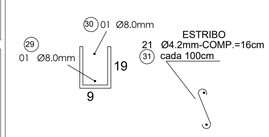


PAINEL LAJE (x18) - 89x300

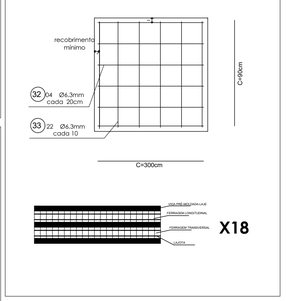


VB-VIGA BALDRAME - TIPO 01 (x2)
(9x20) - Comprimento de 13,19m (cada)
VB: 01 e 02

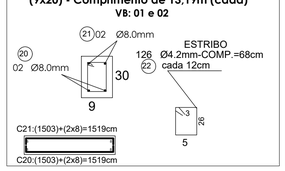


VB-VIGA BALDRAME - TIPO 02 (x2)
(9x20) - Comprimento de 2,49m (cada)
VB: 03 e 04

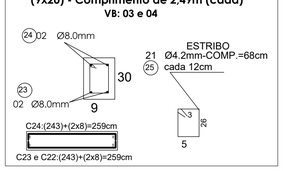


CORTE - PILAR TIPO (X12)

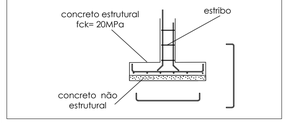


PILAR TIPO 01 (X6) - P: 01,02,03,04,05 e 06.
(20x09)Cm

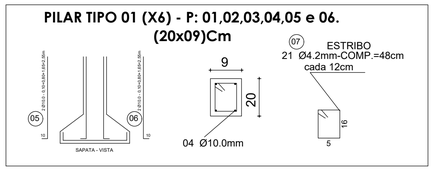


PILAR TIPO 02 (X2) - P: 19 e 24
(20x09)Cm

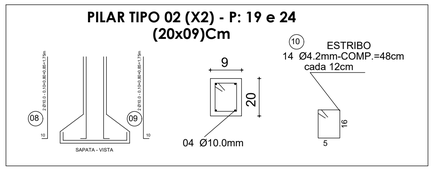


PILAR TIPO 03 (X4) - P: 20,21,22 e 23
(20x09)Cm

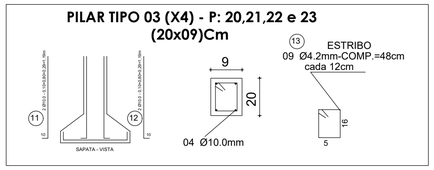

PILAR TIPO 04 (X6) - P: 07,08,09,10,11 e 12
(20x09)Cm

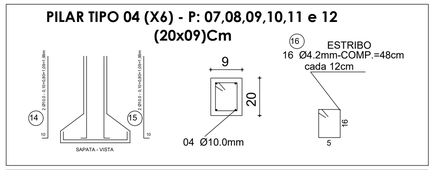

PILAR TIPO 05 (X6) - P: 13,14,15,16,17 e 18
(20x09)Cm

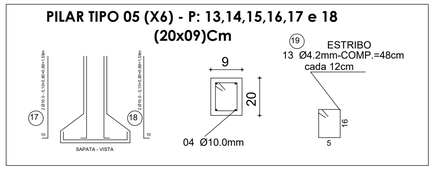

LISTA DE FERROS 03

Nº	ELEMENTO	Ø (mm)	QUANT.	COMPRIMENTO (m)	
				UNITÁRIO	TOTAL
01	SAPATA	8.0	14x6	0,70	58,80
02	SAPATA	8.0	7x6	1,48	62,16
03	SAPATA	8.0	15x6	0,70	63,00
04	SAPATA	8.0	7x6	1,59	66,78
05	PILAR 01	10.0	2x6	2,55	30,60
06	PILAR 01	10.0	2x6	2,55	30,60
07	PILAR 01	4.2	21x6	0,48	60,48
08	PILAR 02	10.0	2x2	1,75	7,00
09	PILAR 02	10.0	2x2	1,75	7,00
10	PILAR 02	4.2	14x2	0,48	13,44
11	PILAR 03	10.0	2x4	1,19	9,52
12	PILAR 03	10.0	2x4	1,19	9,52
13	PILAR 03	4.2	9x4	0,48	17,28
14	PILAR 04	10.0	2x6	1,99	23,88
15	PILAR 04	10.0	2x6	1,99	23,88
16	PILAR 04	4.2	16x6	0,48	46,08
17	PILAR 05	10.0	2x6	1,59	19,08
18	PILAR 05	10.0	2x6	1,59	19,08
19	PILAR 05	4.2	13x6	0,48	37,44
20	BALDRAME 01	8.0	2x2	13,19	52,76
21	BALDRAME 01	8.0	2x2	13,19	52,76
22	BALDRAME 01	4.2	126x2	0,68	171,36
23	BALDRAME 02	8.0	2x2	2,59	10,36
24	BALDRAME 02	8.0	2x2	2,59	10,36
25	BALDRAME 02	4.2	21x2	0,68	28,56
26	CINTA 01	8.0	2x18	0,93	33,48
27	CINTA 01	8.0	2x18	0,93	33,48
28	CINTA 01	4.2	8x18	0,48	69,12
29	CINTA 02	8.0	1x1	20,15	20,15
30	CINTA 02	8.0	1x1	20,15	20,15
31	CINTA 02	4.2	21x1	0,16	3,36
32	LAJE	6.3	5x18	3,00	270,00
33	LAJE	6.3	21x18	0,90	340,20

NOTAS

- MEDIDAS E NÍVEIS EM METROS;
- VERIFICAR POSIÇÃO EXATA DOS PILARES NO PROJETO ESTRUTURAL;
- VERIFICAR DETALHES CONSTRUTIVOS PERTINENTES NAS PRANCHAS DE DETALHAMENTO;
- EM CASO DE CONFLITO DE INFORMAÇÕES ENTRE O PROJETO GRÁFICO E O MEMORIAL DESCRITIVO, PREVALECE A INFORMAÇÃO CONTIDA NOS DESENHOS;
- ALTERAÇÕES NESTE PROJETO SOMENTE COM AUTORIZAÇÃO EXPRESSA DA CODEVASF

REFERÊNCIAS:

- PLANILHA DE QUANTITATIVOS-
- MEMORIAL DESCRITIVO E ESPECIFICAÇÕES TÉCNICAS

QUADRO RESUMO DE AÇO 03

AÇO CA	BITOLA (mm)	PESO LINEAR (Kg/m)	COMPRIMENTO TOTAL (m)	PESO + 10% PERDAS (Kg)
CA 60	4.2 - ø5/32"	0,109	447,12	53,61
CA 50	6.3 - ø1/4"	0,245	610,20	164,45
CA 50	8.0 - ø5/16"	0,395	484,24	210,40
CA 50	10.0 - ø3/8"	0,617	180,16	122,28
TOTAL			1.721,72	550,74

CONTROLE DE REVISÃO

Nº	DATA	DESCRIÇÃO
R00	30/09/2025	EMISSÃO INCIAL: ADEQUAÇÃO NO PROEJTO DA SEDE - CT 0.0318.00_2023

CODEVASF

PROJETO PADRÃO - CODEVASF

PROPRIETÁRIO: :

ENDEREÇO:

MUNICÍPIO - UF:

PROPRIETÁRIO

RESP. TÉCNICO — CREA

AUTOR DO PROJETO — CAU

DLFO — CREA — RA

OBSERVAÇÕES:

PROJETO ORIGINAL DESENVOLVIDO PELO FNDE.
PROJETO ADAPTADO PELA CODEVASF

ARQUIBANCADA

PROJETO ESTRUTURAL — R00

COORDENAÇÃO		
AD/GIM/UOE	SAPATAS, PILARES E VIGAS BALDRAME PLANTA DE LOCAÇÃO E DETALHES	EST
FORMATO: A1	REVISÃO: R00 — ESCALA: INDICADA — DATA EMISSÃO: 30/09/2025	PRANCHA: 01/01

Para verificar as assinaturas, acesse https://ecodevasf.codevasf.gov.br?a=autenticidade e informe o e-DOC FD26C169