
Ministério da Integração e do Desenvolvimento Regional - MIDR
Companhia de Desenvolvimento dos Vales do São Francisco e do Parnaíba
6ª GRD/UEP - Unidade Regional de Estudos e Projetos

ANEXO V: PROJETO BÁSICO (SEÇÃO TIPO)

Para verificar as assinaturas, acesse https://ecodevasf.codevasf.gov.br?a=autenticidade e informe o e-DOC 8DBD14EE


ESCALA: 1:25

SEÇÃO TRANSVERSAL

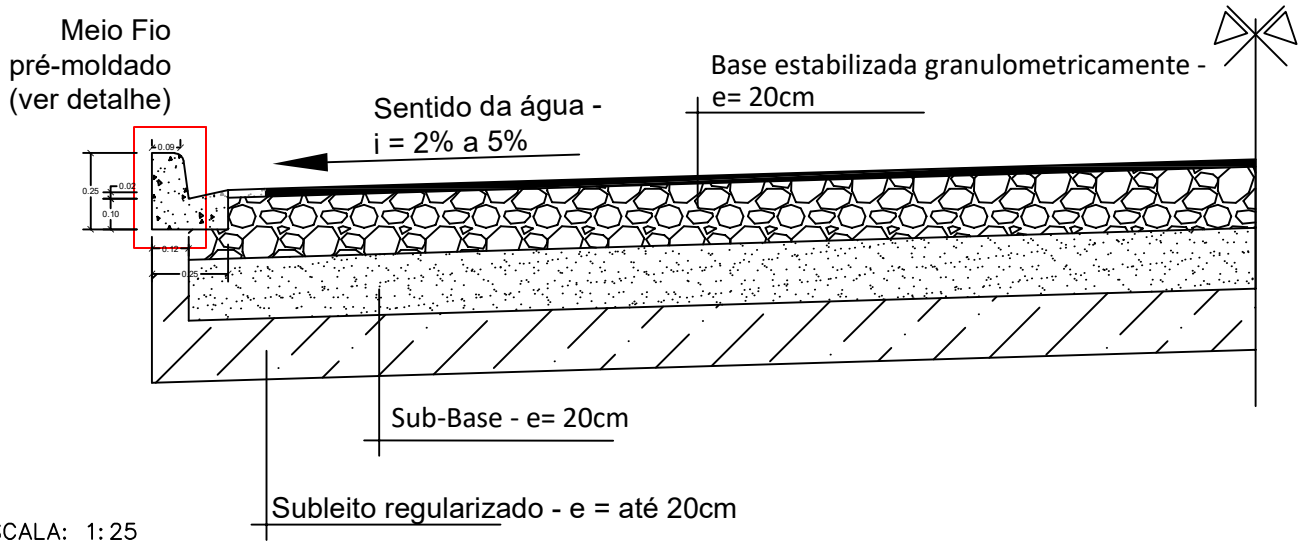

ESCALA: 1:25

MFC03

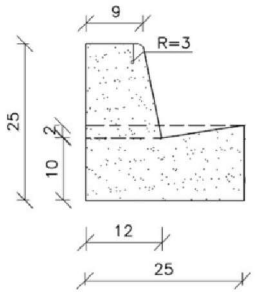

CONSUMOS MÉDIOS	
ESCAVAÇÃO	≤ 0,05m³/m
CONCRETO fck 15MPa	0,042m³/m
FORMAS DE MADEIRA COMUM	0,505m²/m

Detalhe – Sem escala

CODEVASF

Ministério da Integração e do Desenvolvimento Regional - MIDR
Companhia de Desenvolvimento dos Vales do São Francisco e do Parnaíba
6ª Superintendência Regional


PROJETO:
PAVIMENTAÇÃO

DES.: 6ª GRD/UEP	DATA: JUN/2023	ESCALA: INDICADA	PRANCHA: 01/01

Para verificar as assinaturas, acesse https://ecodevasf.codevasf.gov.br?a=autenticidade e informe o e-DOC 8DBD14EE

e-DOC 8DBD14EE
Proc 59560.000895/2026-27-e

SEÇÃO TIPO PISTA COM FAIXA DE ROLAMENTO LE/LD
TRATAMENTO SUPERFICIAL DUPLO (TSD)

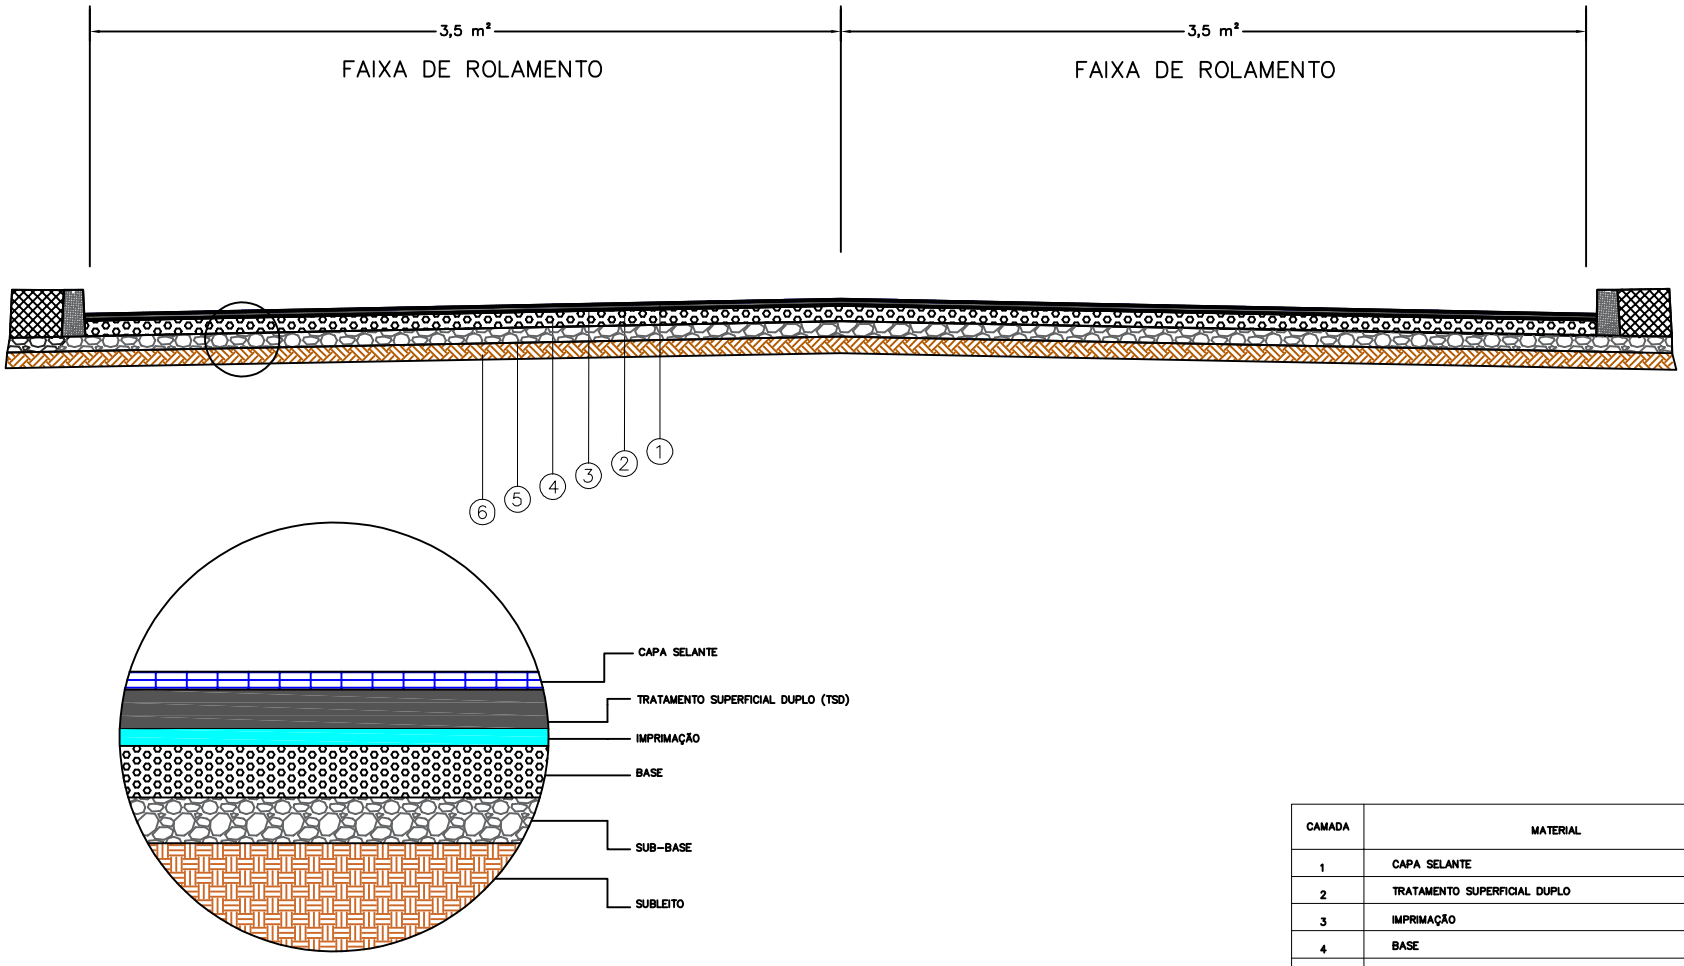

CAMADA	MATERIAL	LEGENDA
1	CAPA SELANTE	
2	TRATAMENTO SUPERFICIAL DUPLO	
3	IMPRIMAÇÃO	
4	BASE	
5	SUB-BASE	
6	SUBLEITO	

Observações:

Elaboração:		**Projeto:**		CODEVASF Companhia de Desenvolvimento dos Vales do São Francisco e do Parnaíba	
		Cálculo:		EXECUÇÃO DE SERVIÇOS DE PAVIMENTAÇÃO COM APLICAÇÃO DE TRATAMENTO SUPERFICIAL DUPLO (TSD), EM VIAS DE MUNICÍPIOS DIVERSOS INSERIDOS NA ÁREA DE ATUAÇÃO DA CODEVASF, NO ESTADO DO [NOME DO ESTADO]	**Folha:** 01
Coord:	**Projetista:**	**Desenho:**			
Verif:	**Arquivo:**	**Data:** [ANO]		**Escala:** 0: 0	SEÇÃO TIPO

Para verificar as assinaturas, acesse https://ecodevasf.codevasf.gov.br?a=autenticidade e informe o e-DOC 8DBD14EE