
PROJETO BÁSICO PISTA COM FAIXA DE ROLAMENTO LE/LD
CONCRETO BETMINOSO USINADO A QUENTE (CBUQ)

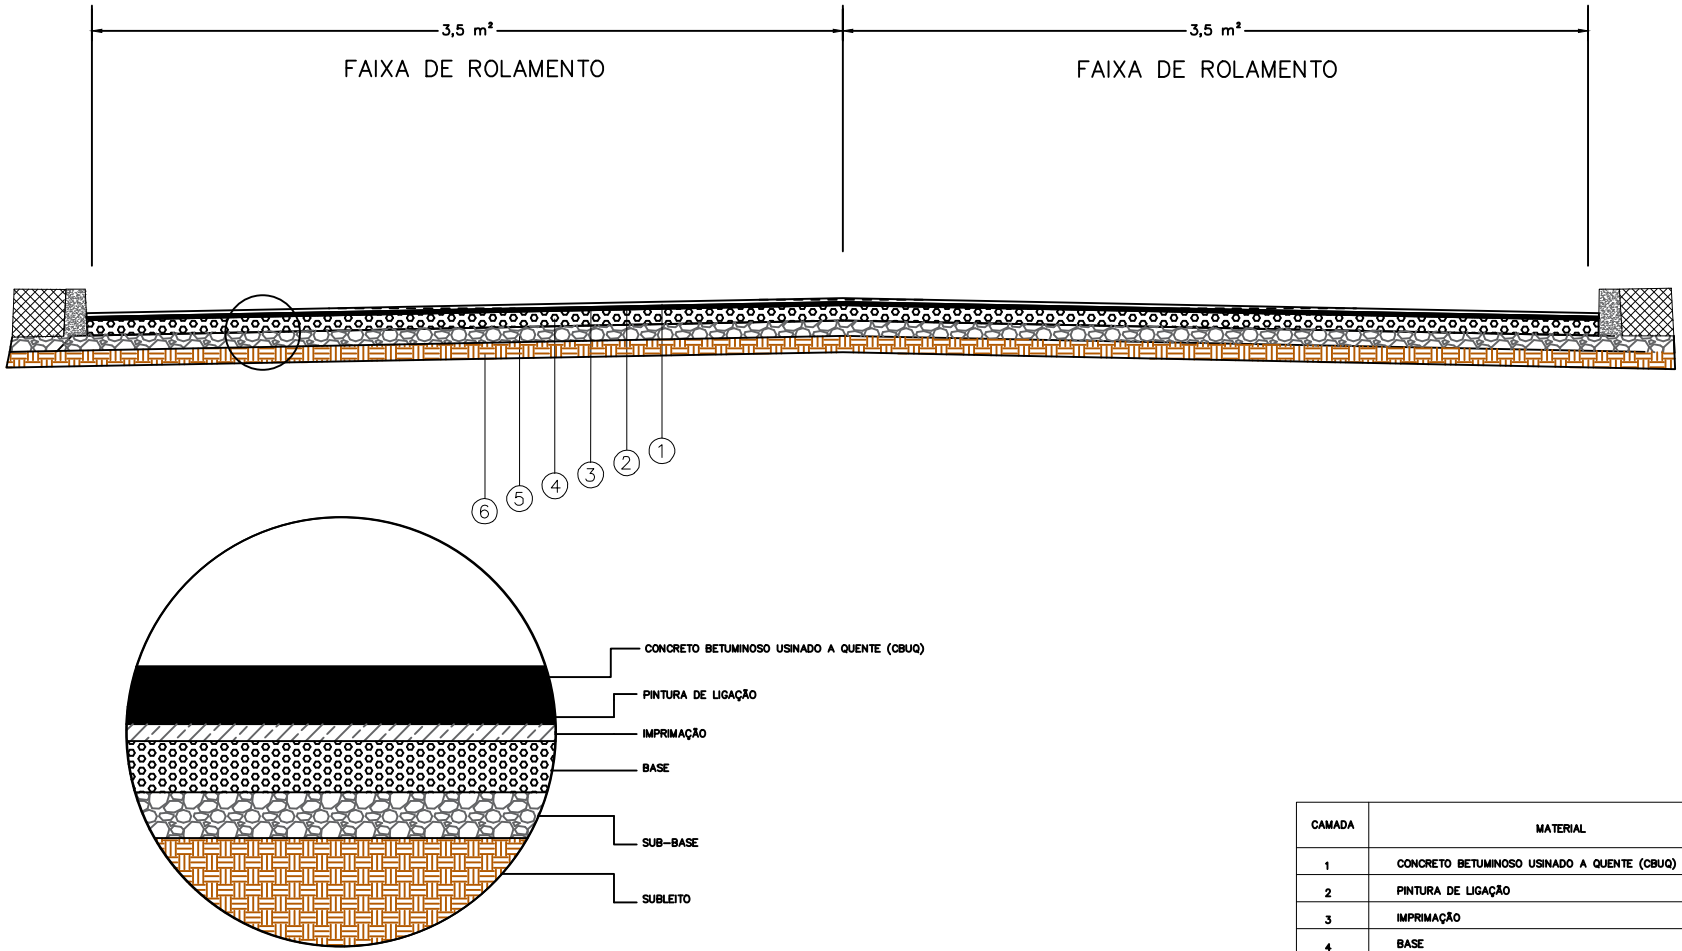

CAMADA	MATERIAL	LEGENDA
1	CONCRETO BETUMINOSO USINADO A QUENTE (CBUQ)	
2	PINTURA DE LIGAÇÃO	
3	IMPRIMAÇÃO	
4	BASE	
5	SUB-BASE	
6	SUBLEITO	

Observações:

Elaboração:		**Projeto:**		CODEVASF Companhia de Desenvolvimento dos Vales do São Francisco e do Parnaíba
		Cálculo:		EXECUÇÃO DE SERVIÇOS DE PAVIMENTAÇÃO COM APLICAÇÃO DE CONCRETO BETUMINOSO USINADO A QUENTE (CBUQ), NA ÁREA DE ATUAÇÃO DA CODEVASF, NO ESTADO DE ALAGOAS — **Folha:** 01
Coord:	**Projetista:**	**Desenho:**		
Verif:	**Arquivo:**	**Data:** 2023		**Escala:** 0: 0 — **PROJETO BÁSICO**

Para verificar as assinaturas, acesse https://ecodevasf.codevasf.gov.br?a=autenticidade e informe o e-DOC 9FA55FCB