e-DOC D498CC63
Proc 59506.000164/2026-36-e

SEÇÃO TIPO PISTA COM FAIXA DE ROLAMENTO LE/LD
BLOCO DE CONCRETO INTERTRAVADO

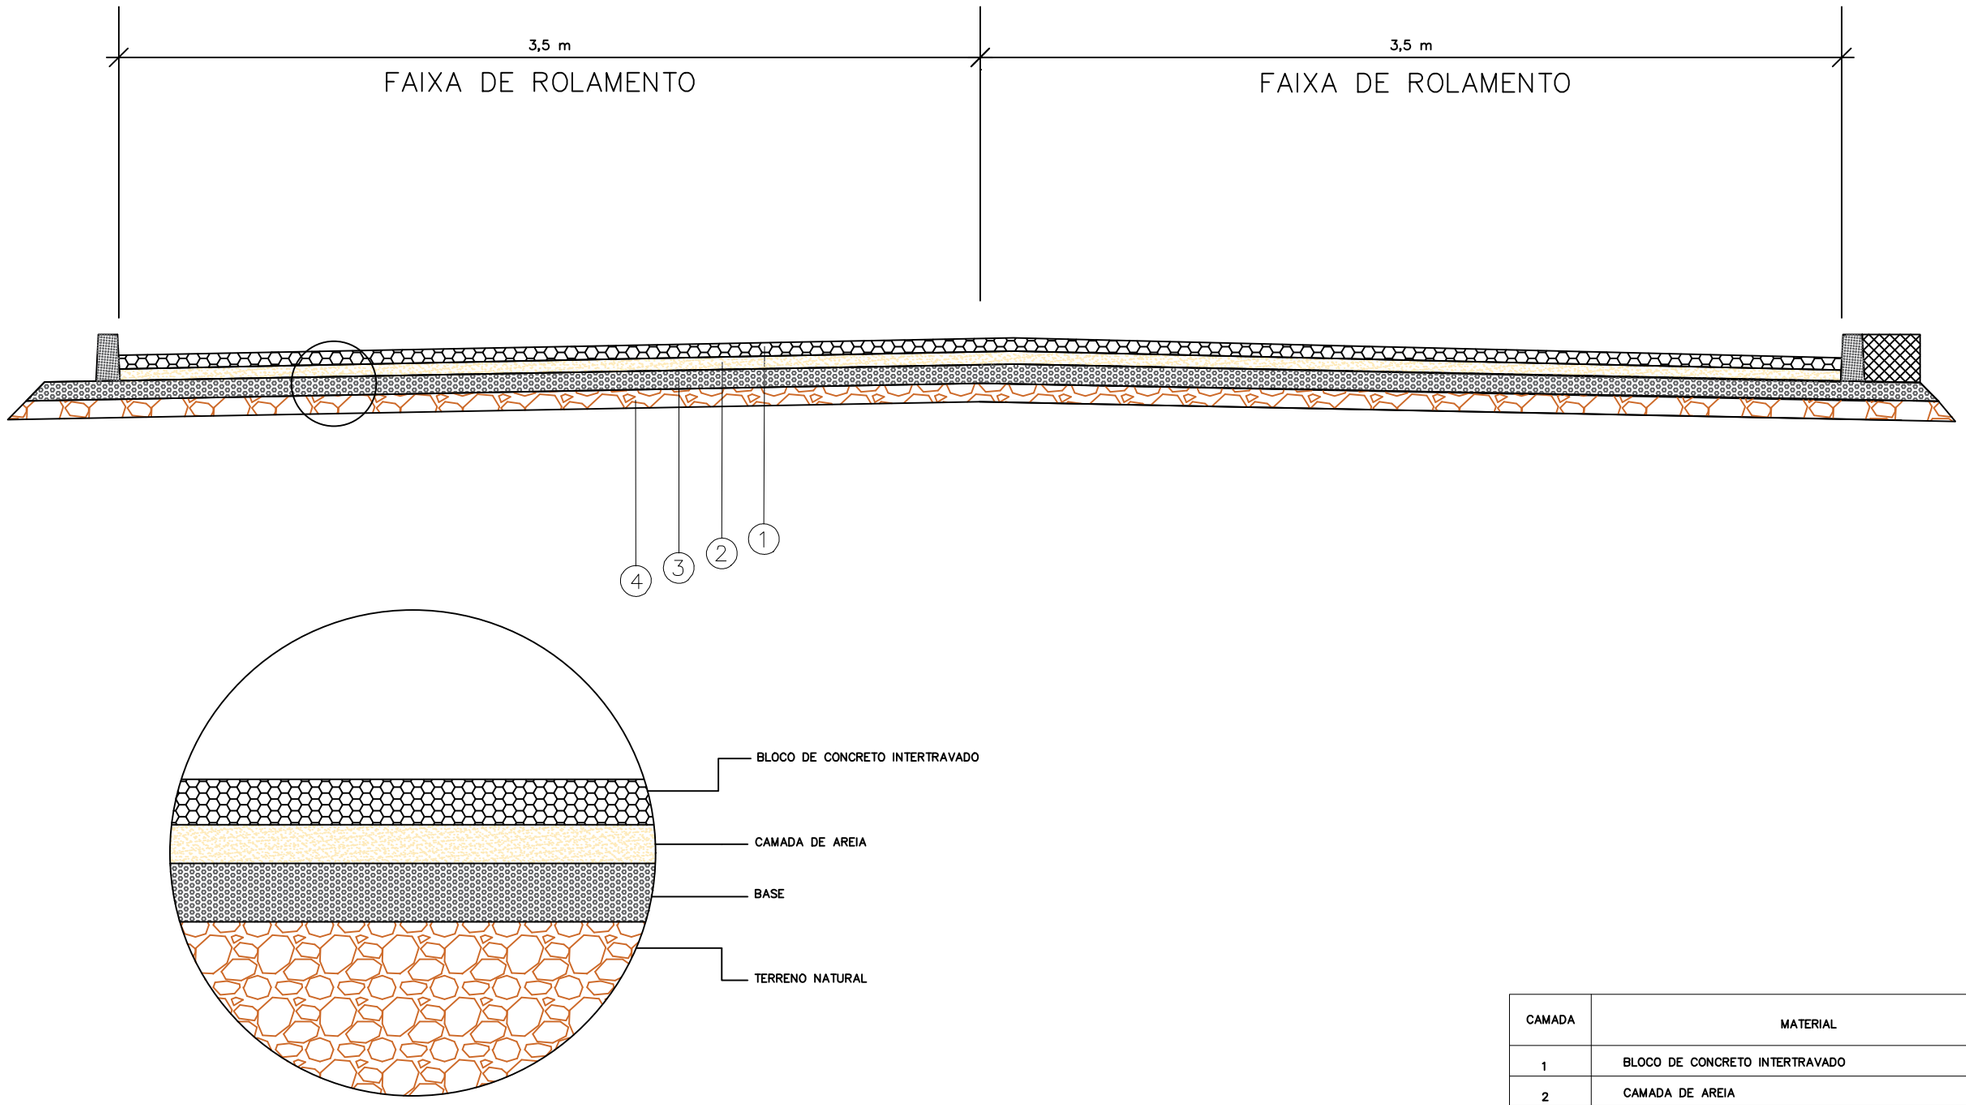

CAMADA	MATERIAL	LEGENDA
1	BLOCO DE CONCRETO INTERTRAVADO	
2	CAMADA DE AREIA	
3	BASE	
4	TERRENO NATURAL	

Observações:

Elaboração:		Projeto:		CODEVASF Companhia de Desenvolvimento dos Vales do São Francisco e do Parnaíba	
		Cálculo:		EXECUÇÃO DE SERVIÇOS DE IMPLANTAÇÃO DE PAVIMENTAÇÃO EM BLOCO DE CONCRETO INTERTRAVADO, EM VIAS URBANAS E RURAIS DE MUNÍCIPIOS DIVERSOS INSERIDOS NA ÁREA DE ATUAÇÃO DA CODEVASF, NO ESTADO DO TOCANTINS	Folha: ÚNICA
Coord:	Projetista:	Desenho:			
Verif:	Arquivo:	Data: 2026		Escala: 1:100	SEÇÃO TIPO DE PAVIMENTO

Para verificar as assinaturas, acesse https://ecodevasf.codevasf.gov.br?a=autenticidade e informe o e-DOC D498CC63