e-DOC D42FD1A2
Proc 59506.000164/2026-36-e

SEÇÃO TIPO PISTA COM FAIXA DE ROLAMENTO LE/LD
CONCRETO BETUMINOSO USINADO À QUENTE (CBUQ)

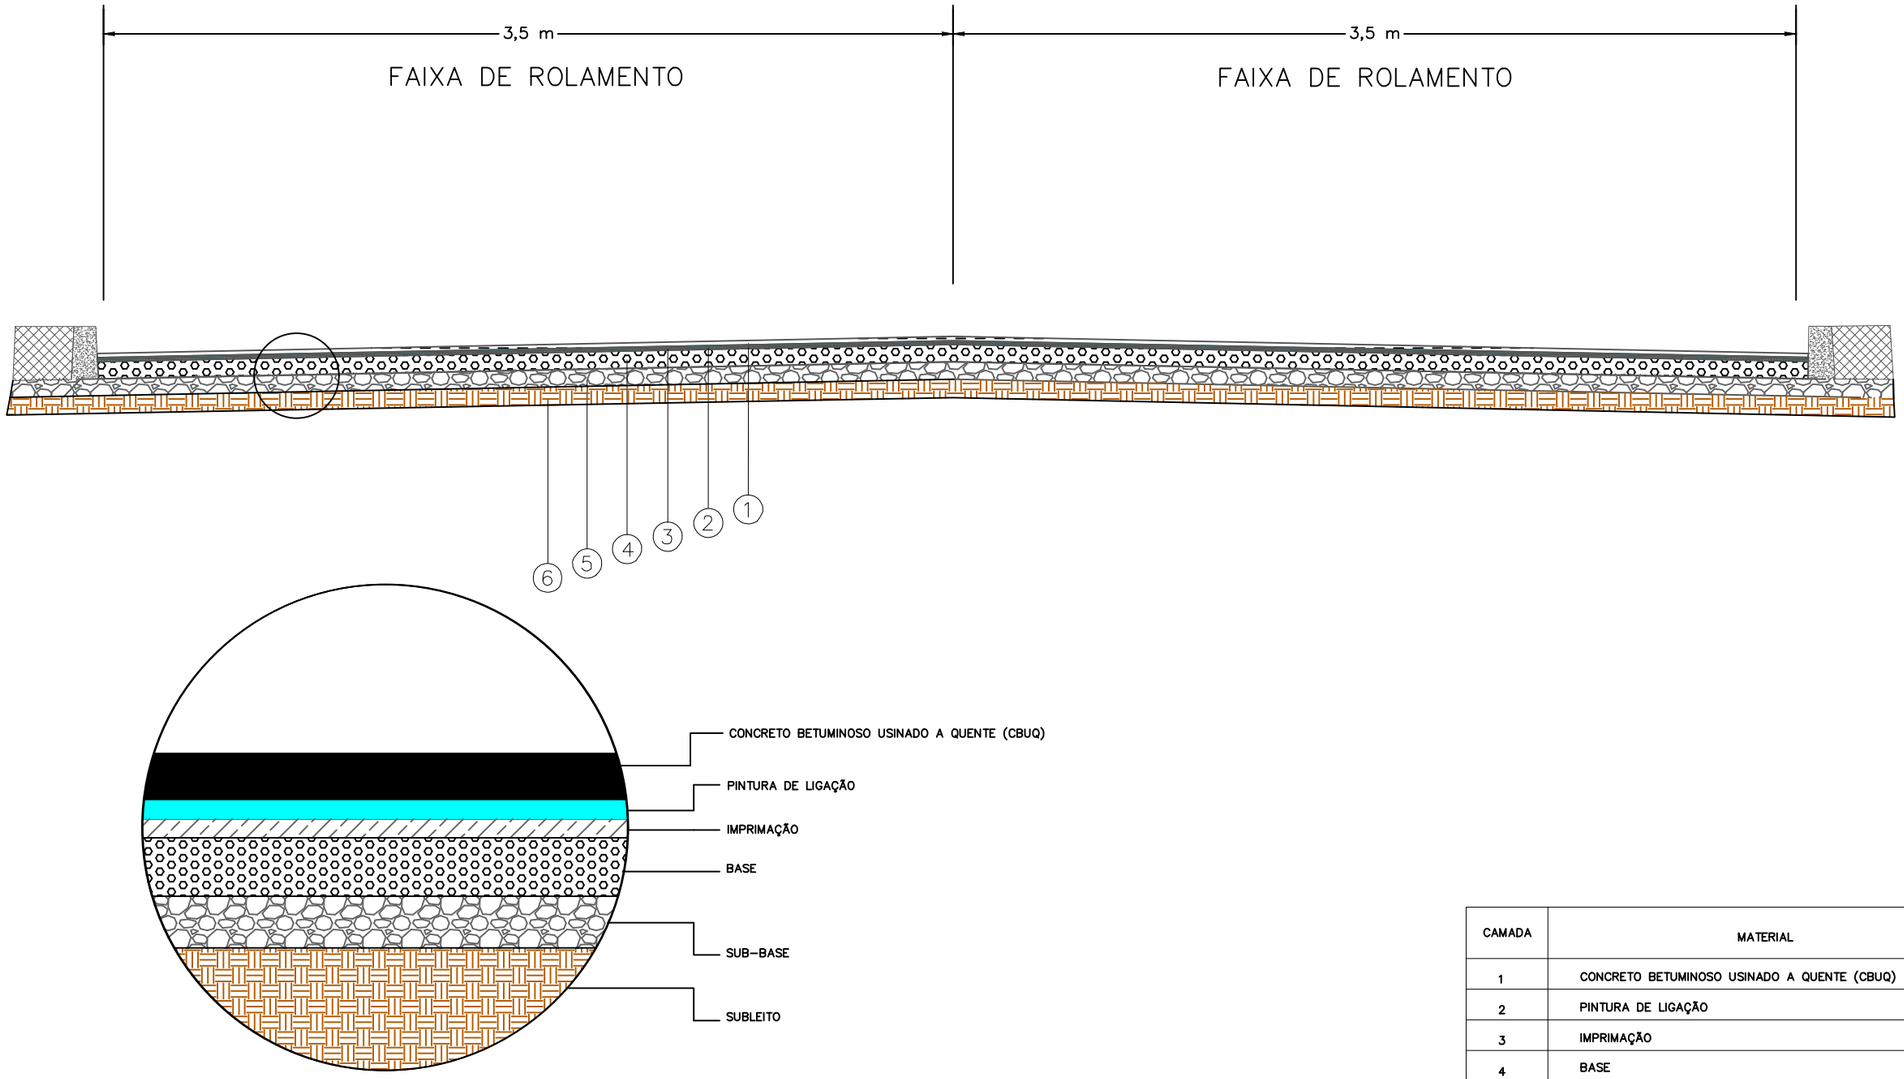

CAMADA	MATERIAL	LEGENDA
1	CONCRETO BETUMINOSO USINADO A QUENTE (CBUQ)	
2	PINTURA DE LIGAÇÃO	
3	IMPRIMAÇÃO	
4	BASE	
5	SUB-BASE	
6	SUBLEITO	

Observações:

Elaboração:		Projeto:		CODEVASF Companhia de Desenvolvimento dos Vales do São Francisco e do Parnaíba	
		Cálculo:		EXECUÇÃO DE SERVIÇOS DE PAVIMENTAÇÃO COM APLICAÇÃO DE CONCRETO BETUMINOSO USINADO A QUENTE (CBUQ), EM VIAS DE MUNICÍPIOS DIVERSOS INSERIDOS NA ÁREA DE ATUAÇÃO DA CODEVASF, NO ESTADO DO TOCANTINS	Folha: ÚNICA
Coord:	Projetista:	Desenho:			
Verif:	Arquivo:	Data: 2026		Escala: 1:100	SEÇÃO TIPO

Para verificar as assinaturas, acesse https://ecodevasf.codevasf.gov.br?a=autenticidade e informe o e-DOC D42FD1A2