Ministério da Integração e do Desenvolvimento Regional (MIDR)
Companhia de Desenvolvimento dos Vales do São Francisco e do Parnaíba
4ª Superintendência Regional

Anexo V: Projeto Básico (Seção Tipo)

DESENHOS - SEÇÃO TIPO

Para verificar as assinaturas, acesse https://ecodevasf.codevasf.gov.br?a=autenticidade e informe o e-DOC 01AB8F1A

SEÇÃO TIPO PISTA COM FAIXA DE ROLAMENTO LE/LD
CAPA ASFÁLTICA CONCRETO BATUMINOSO USINADO A QUENTE (CBUQ)

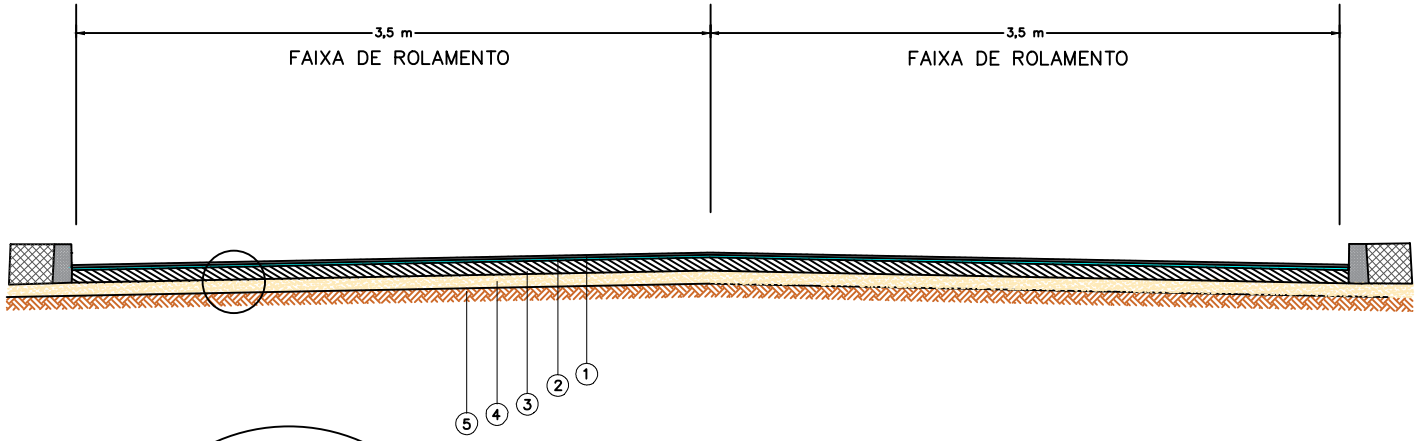

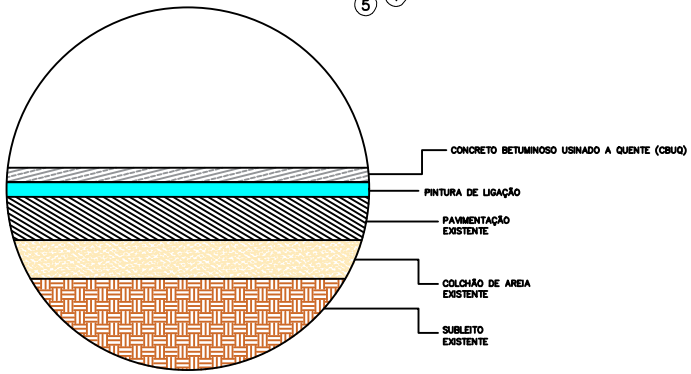

CAMADA	MATERIAL	LEGENDA
1	CONCRETO BETUMINOSO USINADO A QUENTE (CBUQ)	
2	PINTURA DE LIGAÇÃO	
3	PAVIMENTAÇÃO (EXISTENTE)	
4	COLCHÃO DE AREIA (EXISTENTE)	
5	SUBLEITO (EXISTENTE)	

Observações:

Elaboração:		Projeto:	
		Cálculo:	
Coord:	Projetista:	Desenho:	
Verif:	Arquivo:	Data:	

CODEVASF — Companhia de Desenvolvimento dos Vales do São Francisco e do Parnaíba

EXECUÇÃO DE CAPA ASFÁLTICA DE CONCRETO BETUMINOSO USINADO A QUENTE (CBUQ), EM VIAS DE MUNICÍPIOS DIVERSOS INSERIDOS NA ÁREA DE ATUAÇÃO DA CODEVASF, NO ESTADO DE SERGIPE

Folha: 01

Escala: 0: 0

SEÇÃO TIPO

Para verificar as assinaturas, acesse https://ecodevasf.codevasf.gov.br?a=autenticidade e informe o e-DOC 01AB8F1A

SEÇÃO TIPO PISTA COM FAIXA DE ROLAMENTO LE/LD
BLOCO DE CONCRETO INTERTRAVADO

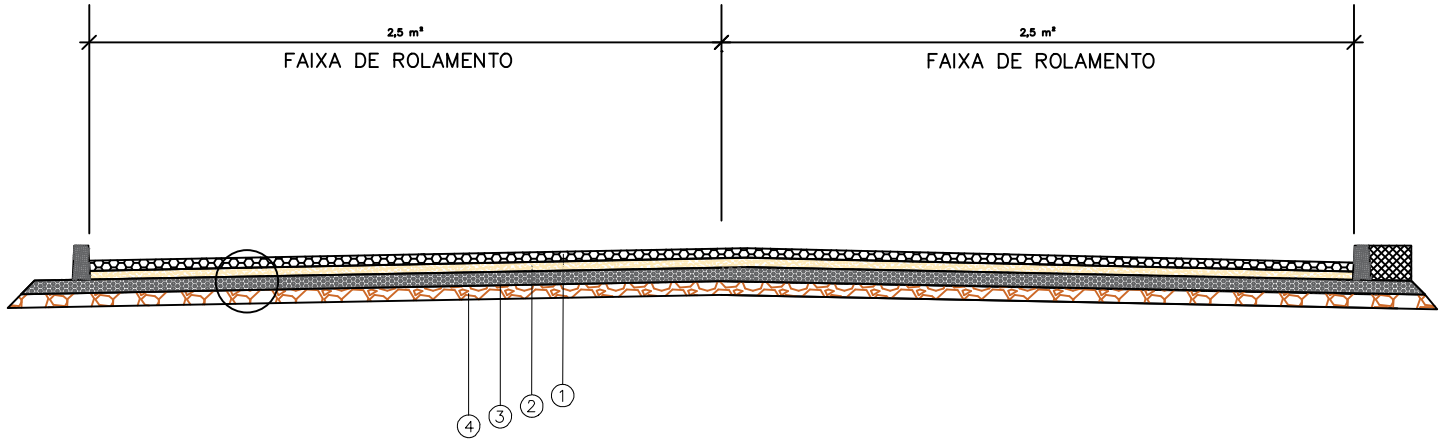

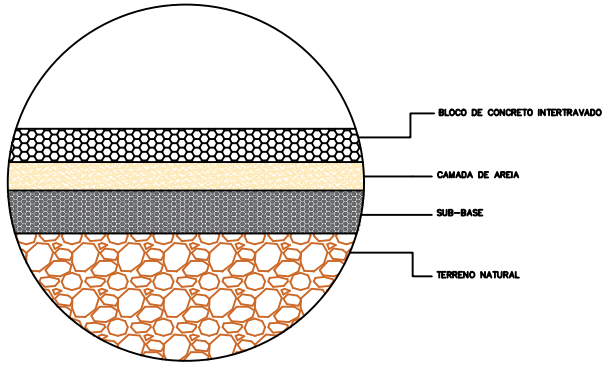

CAMADA	MATERIAL	LEGENDA
1	BLOCO DE CONCRETO INTERTRAVADO	
2	CAMADA DE AREIA	
3	SUB-BASE	
4	TERRENO NATURAL	

Observações:

Elaboração:		Projeto:	
		Cálculo:	
Coord:	Projetista:	Desenho:	
Verif:	Arquivo:	Data:	

CODEVASF Companhia de Desenvolvimento dos Vales do São Francisco e do Parnaíba

EXECUÇÃO DE SERVIÇOS DE IMPLANTAÇÃO DE PAVIMENTAÇÃO EM BLOCO DE CONCRETO INTERTRAVADO, EM VIAS URBANAS E RURAIS DE MUNICÍPIOS DIVERSOS INSERIDOS NA ÁREA DE ATUAÇÃO DA CODEVASF, NO ESTADO DE SERGIPE

Folha: 01

Escala: 1: 200

SEÇÃO TIPO DE PAVIMENTO

Para verificar as assinaturas, acesse https://ecodevasf.codevasf.gov.br?a=autenticidade e informe o e-DOC 01AB8F1A