Ministério da Integração e do Desenvolvimento Regional - MIDR
Companhia de Desenvolvimento dos Vales do São Francisco e do Parnaíba
6ª GRD/UEP - Unidade Regional de Estudos e Projetos

ANEXO V: PROJETO BÁSICO (SEÇÃO TIPO)

Para verificar as assinaturas, acesse https://ecodevasf.codevasf.gov.br?a=autenticidade e informe o e-DOC 8A2780E7

SEÇÃO TRANSVERSAL TIPO

ESCALA: 1:50

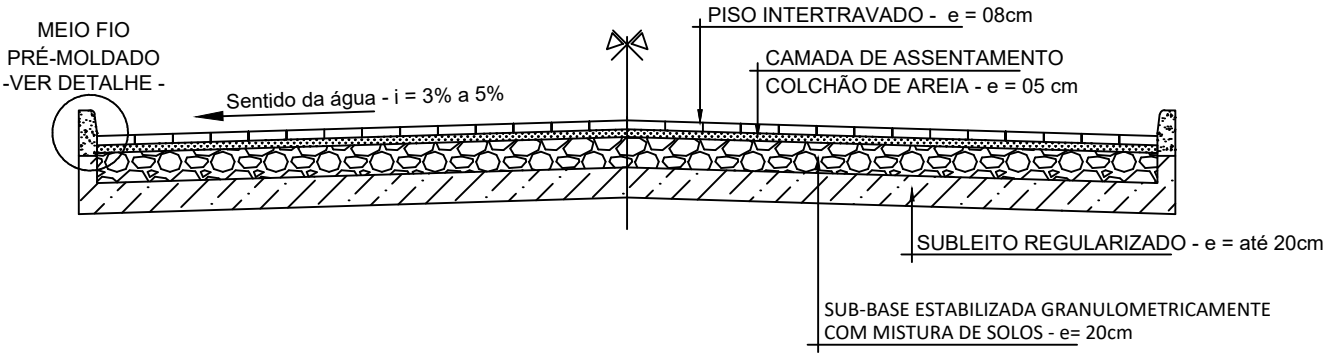

SEÇÃO TRANSVERSAL TIPO - COM REFORÇO

ESCALA: 1:50

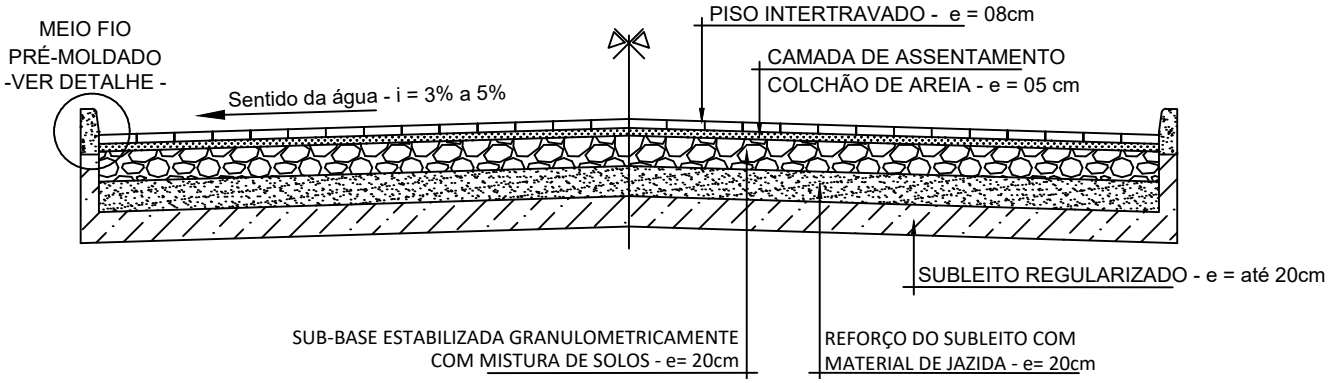

MEIO FIO PRÉ-MOLDADO -DETALHE CONSTRUTIVO

ESCALA: 1:10

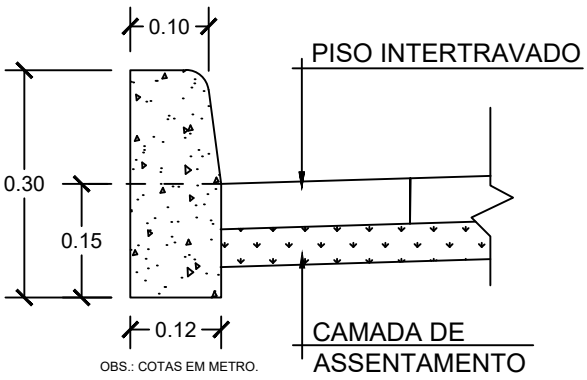

OBS.: COTAS EM METRO.

DETALHE DE PAGINAÇÃO DO PAVIMENTO

ESCALA: 1:100

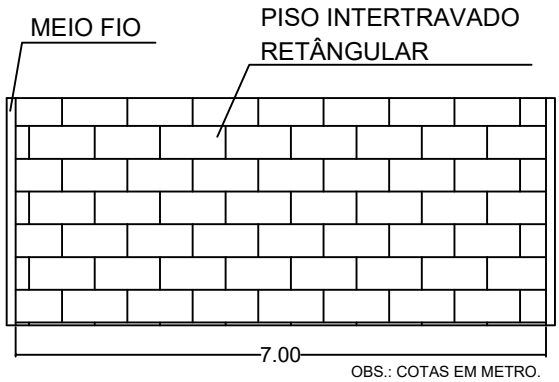

OBS.: COTAS EM METRO.

DETALHE CONSTRUTIVO - LAJE DE CONCRETO PARA PV

fck ≥ 20,0 Mpa

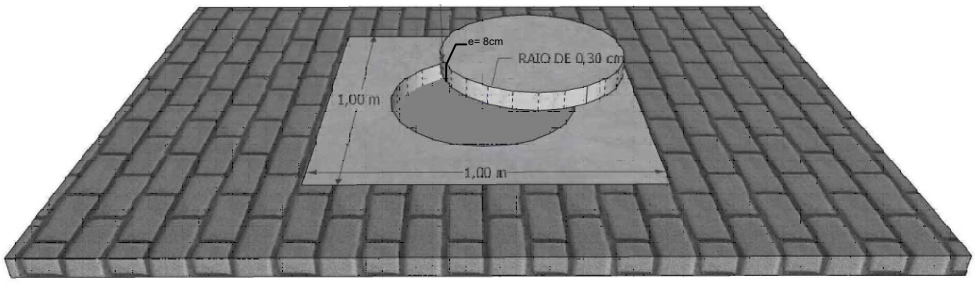

DETALHE EM 3D

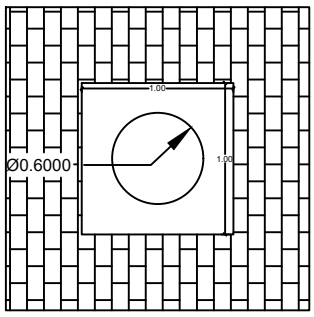

DETALHE EM PLANTA
ESCALA: 1:50

CODEVASF

Ministério do Desenvolvimento Regional - MDR
Companhia de Desenvolvimento dos Vales do São Francisco e do Parnaíba
6ª Superintendência Regional

PROJETO:

PAVIMENTAÇÃO COM BLOCO INTERTRAVADO RETÂNGULAR DE CONCRETO

DES.: 6° GRD/UEP	DATA: OUT/2024	ESCALA: INDICADA	PRANCHA: 01/01

Para verificar as assinaturas, acesse https://ecodevasf.codevasf.gov.br?a=autenticidade e informe o e-DOC 8A2780E7