SEÇÃO TIPO PISTA COM FAIXA DE ROLAMENTO LE/LD
CAPA ASFÁLTICA CONCRETO BETUMINOSO USINADO À QUENTE (CBUQ)

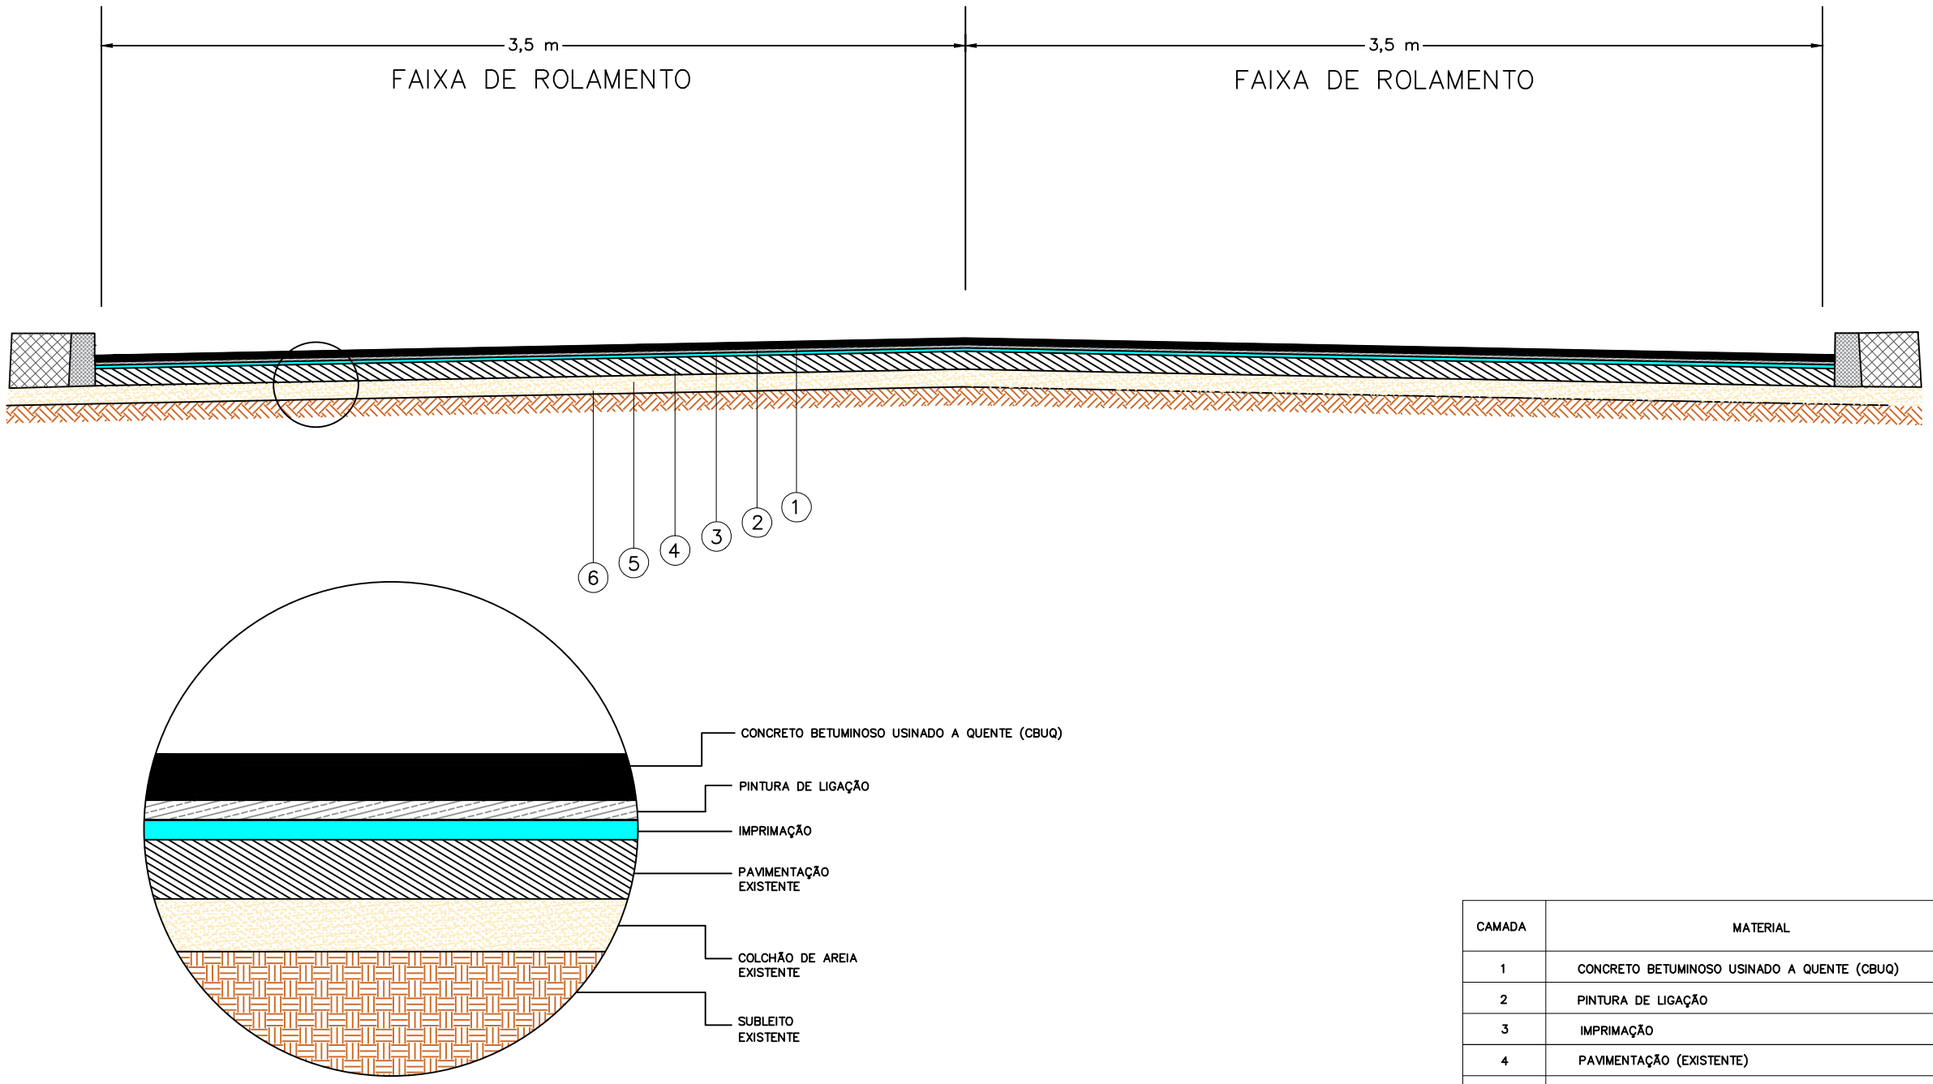

CAMADA	MATERIAL	LEGENDA
1	CONCRETO BETUMINOSO USINADO A QUENTE (CBUQ)	
2	PINTURA DE LIGAÇÃO	
3	IMPRIMAÇÃO	
4	PAVIMENTAÇÃO (EXISTENTE)	
5	COLCHÃO DE AREIA (EXISTENTE)	
6	SUBLEITO (EXISTENTE)	

Observações:

Elaboração:		Projeto:		CODEVASF Companhia de Desenvolvimento dos Vales do São Francisco e do Parnaíba
		Cálculo:		EXECUÇÃO DE CAPA ASFÁLTICA DE CONCRETO BETUMINOSO USINADO A QUENTE (CBUQ), EM VIAS DE MUNICÍPIOS DIVERSOS INSERIDOS NA ÁREA DE ATUAÇÃO DA CODEVASF, NO ESTADO DO TOCANTINS — Folha: ÚNICA
Coord:	Projetista:	Desenho:		
Verif:	Arquivo:	Data: 2026		Escala: 1:100 — SEÇÃO TIPO

Para verificar as assinaturas, acesse https://ecodevasf.codevasf.gov.br?a=autenticidade e informe o e-DOC C770DA27