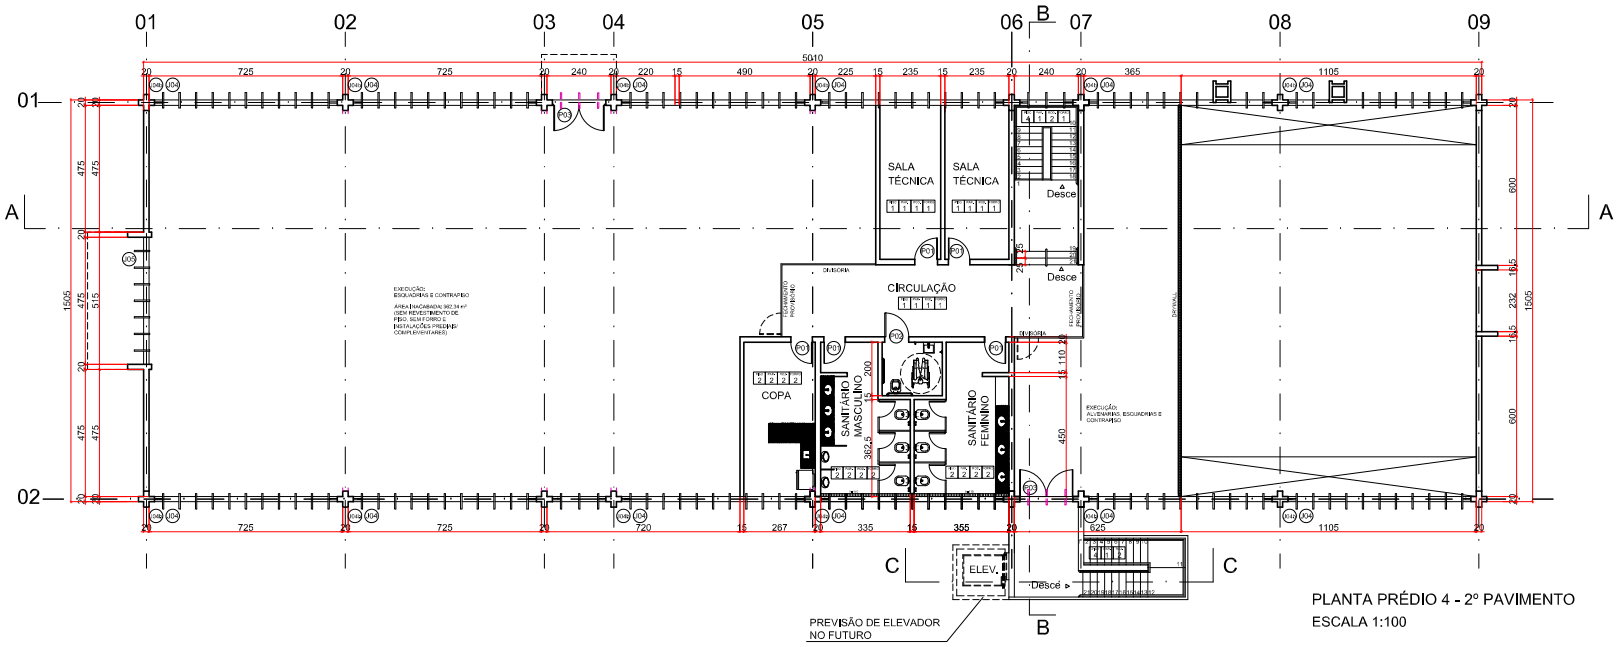

PLANTA PRÉDIO 4 - 2º PAVIMENTO
ESCALA 1:100

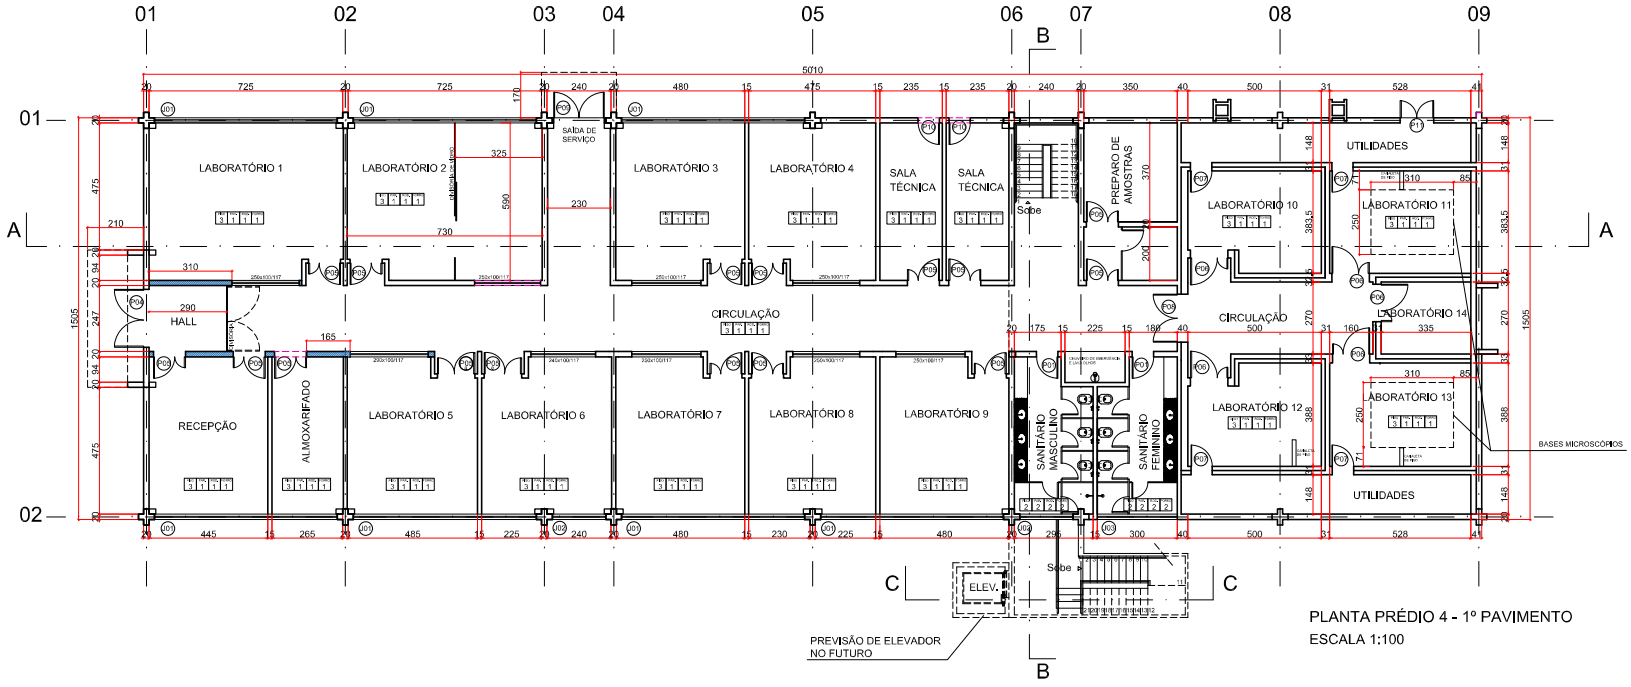

PLANTA PRÉDIO 4 - 1º PAVIMENTO
ESCALA 1:100

QUADRO DE ESQUADRIAS

PORTAS:	
P01	PORTA EM MADEIRA PINTADA 1 FOLHA DE ABRIR 80X210cm
P02	PORTA EM MADEIRA PINTADA 1 FOLHA DE ABRIR 90X210cm
P03	PORTA EM ALUMINIO E VIDRO 2 FOLHAS DE ABRIR 200X420cm
P04	PORTA EM ALUMINIO E VIDRO 2 FOLHAS DE ABRIR 220X340cm
P05	PORTA EM MADEIRA PINTADA 2 FOLHAS DE ABRIR 120X210cm
P06	PORTA EM MADEIRA PINTADA 2 FOLHAS DE ABRIR 140X210cm
P07	PORTA EM MADEIRA PINTADA 2 FOLHAS DE ABRIR 140X210cm
P08	PORTA EM MADEIRA PINTADA 1 FOLHA DE ABRIR 80X210cm ACÚSTICA
P09	PORTA EM MADEIRA PINTADA 2 FOLHAS DE ABRIR 200X210cm
P10	PORTA EM ALUMINIO E VIDRO 2 FOLHAS DE ABRIR 200X270cm
P11	PORTA EM ALUMINIO 1 FOLHA DE ABRIR 90X270cm
P12	PORTA EM ALUMINIO 2 FOLHAS DE ABRIR 120X270cm
JANELAS:	
J01	JANELA EM ALUMINIO E VIDRO 6 BÁSCULAS 685X100cm
J02	JANELA EM ALUMINIO E VIDRO 2 BÁSCULA 200X100cm
J03	JANELA EM ALUMINIO E VIDRO 3 BÁSCULAS 300X100cm
J04	JANELA EM ALUMINIO E VIDRO 57X420cm (FIXA E PIVOTANTE)
J04A	JANELA EM ALUMINIO E VIDRO 30X420cm (FIXA)
J05	JANELA EM ALUMINIO E VIDRO 62X370cm (FIXA)

LEGENDA DE MATERIAS:

PISO:	
1	PISO EM PAVIFLEX 60X60cm - ESPESSURA 2mm - COR CINZA
2	PISO EM PORCELANATO RETIFICADO 60X60cm - COR CINZA
3	PISO EM GRANILITE - COR CINZA
4	PISO EM GRANITO LEVIGADO - COR CINZA
PAREDE:	
1	PAREDE EMASSADA E PINTADA - COR BRANCO GELO
2	PAREDE EM PORCELANATO RETIFICADO 33X45cm - COR BRANCO
RODAPÉ:	
1	RODAPÉ EM MADEIRA DE LEI PINTADA - COR CINZA
2	RODAPÉ EM GRANITO 10cm - COR CINZA ANDORINHA
FORRO:	
1	FORRO EM FIBRA MINERAL - COR BRANCO
2	FORRO DE GESSO ACARTONADO COM JUNTA DE DILATAÇÃO, EMASSADO E PINTADO - COR BRANCO NEVE

OBS: A PRIMEIRA FIADA DE ALVENARIA NOVA DEVERÁ SER IMPERMEABILIZADA COM MEMBRANA À BASE DE RESINA ACRÍLICA, 3 DEMÃOS.

IMPERMEABILIZAÇÃO DO PISO DAS ÁREAS MOLHADAS COM ARGAMASSA POLIMÉRICA / MEMBRANA ACRÍLICA, 3 DEMÃOS.

LEGENDA:
- PAREDES EM ALVENARIA
- DIVISÓRIA COLMEIA BRANCA
- PAREDES EM DRYWALL
- ALVENARIA A SER FEITA

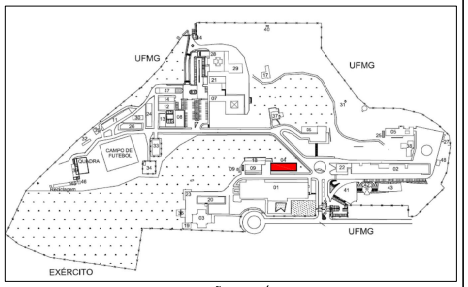

MAPA CHAVE - LOCALIZAÇÃO PRÉDIO 4

REVISÃO	DESCRIÇÃO	DATA
02	REVISAO DAS ALVENARIAS JÁ EXECUTADAS	26/06/2023
01	REVISAO APÓS FINALIZAÇÃO DO ORÇAMENTO	19/06/2023
00	REVISAO 00	12/06/2023

CDTN — Centro de Desenvolvimento da Tecnologia Nuclear
CNEN — Comissão Nacional de Energia Nuclear

PROJETADO	FULVIA SOARES COELHO	DATA	12/06/2023
DESENHADO	.	DATA	.
VERIFICADO	.	DATA	.
RESPONSÁVEL SETOR	ANTONIO HELANO L. FERREIRA	CONFERIDO	CDTN
DATA	JUN/2023	APROVADO CLIENTE	.
DATA	.		

N. DESENHO: Predio 04 — REV.: 02

TÍTULO: ARQUITETURA
PRÉDIO 4 - PLANTAS 1º E 2º PAVIMENTOS
FASE 1

DISCIPLINA: AT

ESCALA	N. DESENHO	FORMATO	FOLHA
1:100	04 01 31 001 02	A1	01 DE 09