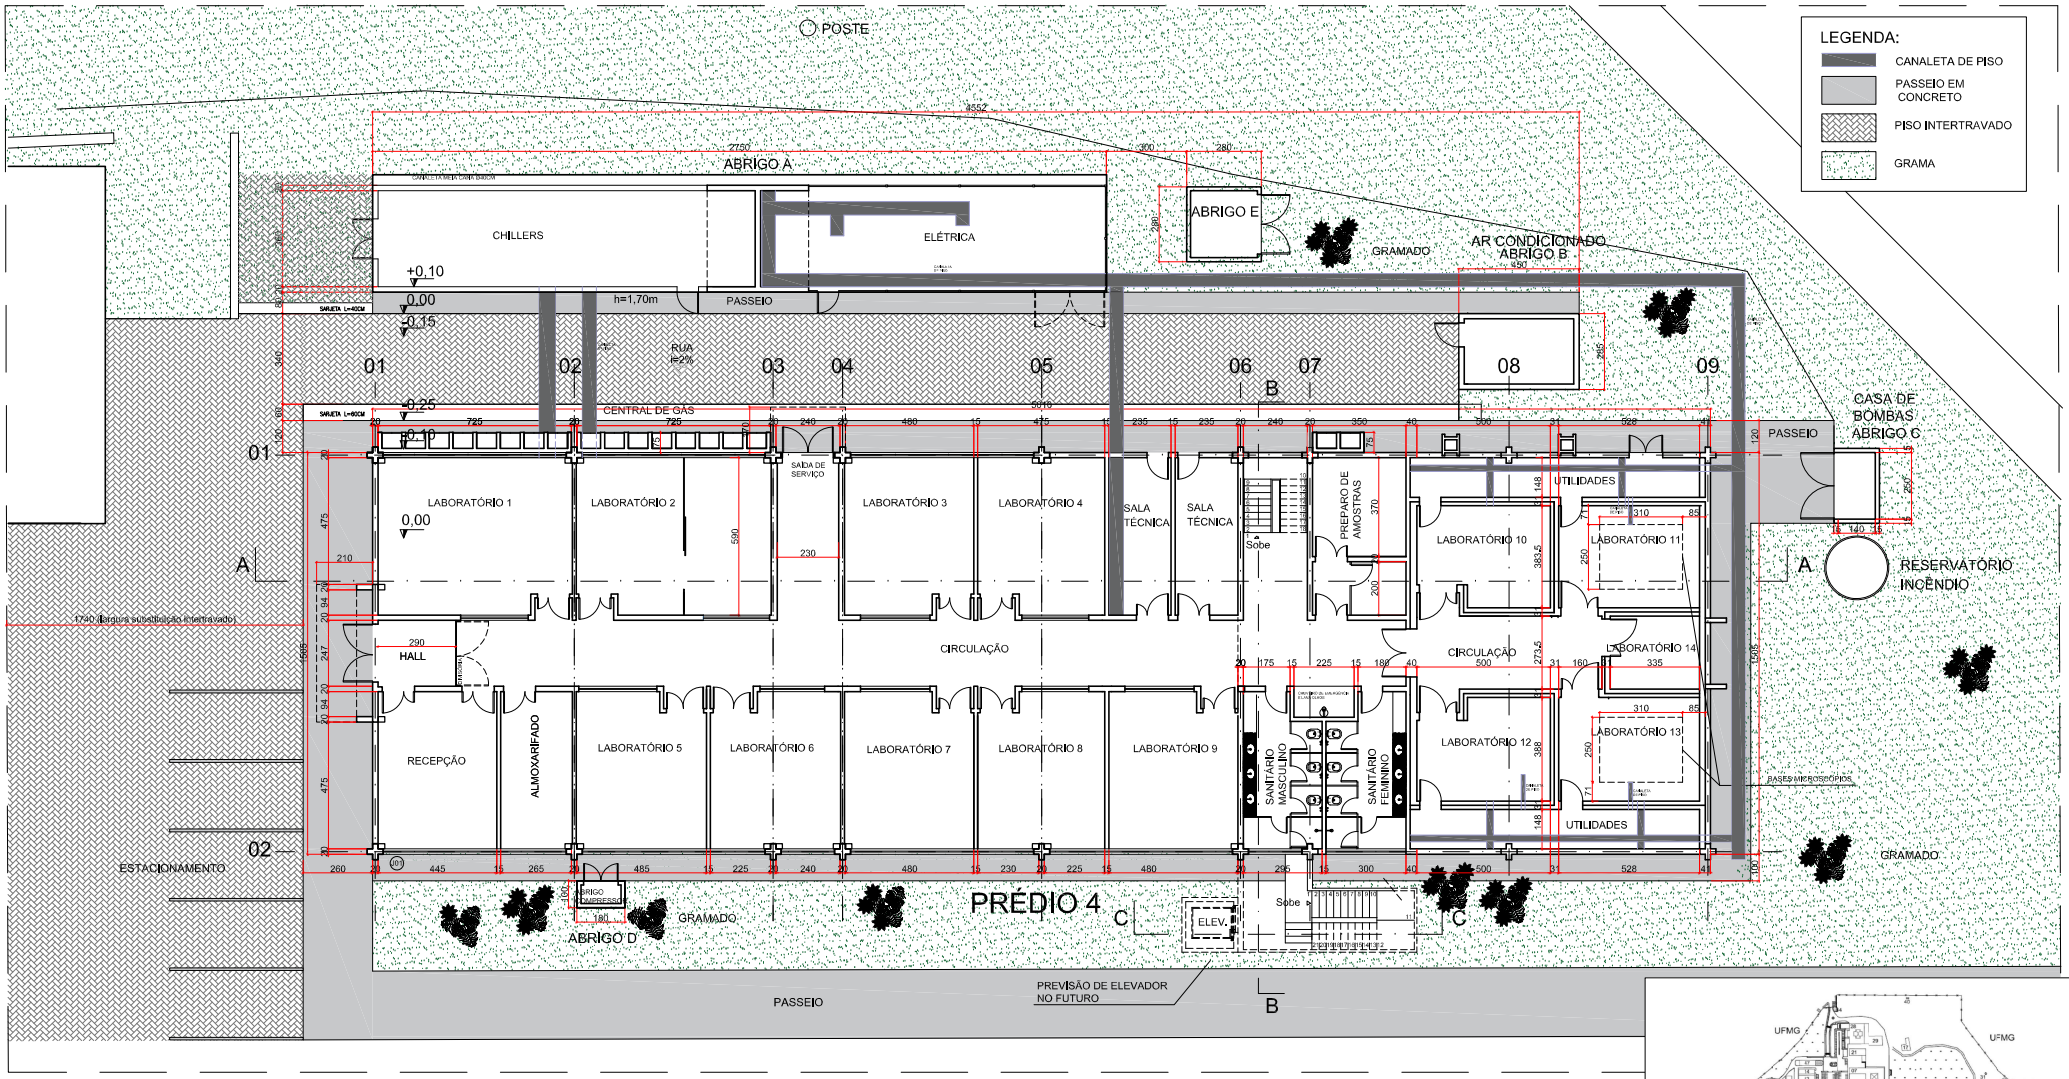

PLANTA IMPLANTAÇÃO - 1º PAVIMENTO
ESCALA 1:100

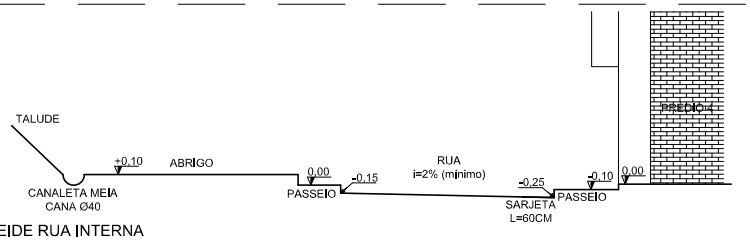

GREIDE RUA INTERNA
ESCALA 1:100

NOTAS:

- AS COTAS ESTÃO EM CENTÍMETROS;
- O PROJETO HIDROSSANITÁRIO CONTEMPLA DETALHAMENTOS E POSIÇÕES DE INSTALAÇÕES, CAIXAS E TUBULAÇÕES;
- GREIDE APRESENTA NÍVEIS DE RUA, CALÇADA, ABRIGO E INTERNO AO PRÉDIO 4, CONSIDERANDO O NÍVEL ACABADO DESSES;
- ADOTAR MEIO-FIO DE 15CM (MÁXIMO DE 18CM) NOS DOIS LADOS DA RUA DO PÁTIO DE UTILIDADES MANTENDO A INCLINAÇÃO MÍNIMA DE 2%;
- OS DESNÍVEIS SÃO SUGESTIVOS E PODEM SER ADAPTADOS PARA O DESATERRO JÁ EXECUTADO;
- O BLOCO INTERTRAVADO A SER UTILIZADO NA PAVIMENTAÇÃO DEVE SER RETANGULAR MEDIDAS 20X 10CM, COM 8CM DE ALTURA, CONSIDERADA BASE EM AREIA ENTRE 5CM E 20CM.
- CONSIDERAR GRAMA INTEGRAL NOS AFASTAMENTOS DA EDIFICAÇÃO ATÉ OS PASSEIOS EXISTENTES NAS FACHADAS VIRADAS PARA AS RUAS, NA ÁREA DOS FUNDOS CONSIDERAR BORDA MÍNIMA DE 5m ALÉM DAS EDIFICAÇÕES/INTERVENÇÕES.

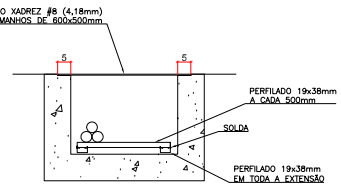

DETALHE CANALETA DE PISO

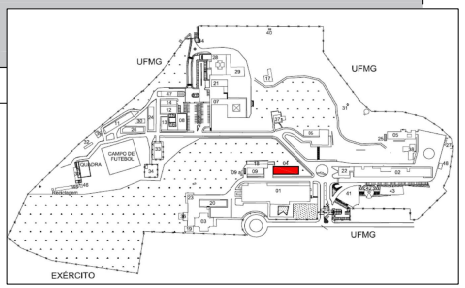

MAPA CHAVE - LOCALIZAÇÃO PRÉDIO 4

01	REVISAO APÓS FINALIZAÇÃO DO ORÇAMENTO	DATA	12/06/2023	–	–	–	–
		POR	FULVIA	–	–	–	CDTN
00	REVISAO 00	DATA	12/06/2023	–	–	–	–
		POR	FULVIA	–	–	–	CDTN
REVISAO	DESCRICAO			PROJ.	DES.	VERIF.	RESP.

CDTN | CNEN Comissão Nacional de Energia Nuclear

PROPRIETÁRIO	FULVIA SOARES COELHO	DATA 12/06/2023	DESENHADO –
RESPONSÁVEL SETOR	ANTONIO HELANO L. FERREIRA	DATA JUN/2023	APROVADO CLIENTE –

TÍTULO: ARQUITETURA
PRÉDIO 4 - PLANTA DE IMPLANTAÇÃO

DISCIPLINA: AT

ESCALA	Nº DESENHO	FORMATO	FOLHA
1:100	0 4 | 0 1 | 3 1 | 0 0 2 | 0 1	A1	02 DE 09