1 VISTA ILUSTRATIVA
SEM ESCALA

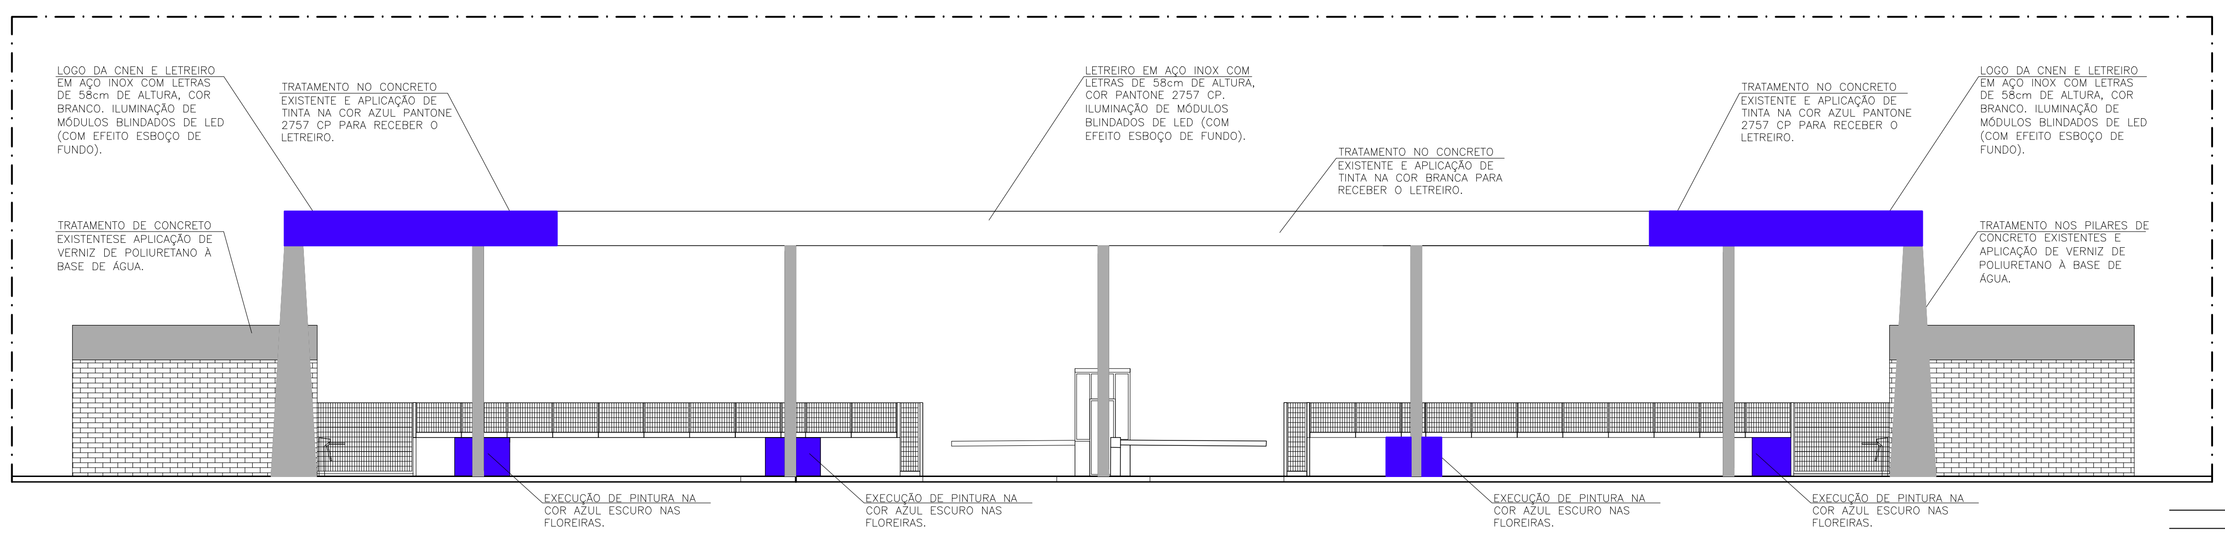

EXECUÇÃO DE PINTURA PARA SINALIZAÇÃO VIÁRIA, TERMOPLÁSTICA REFLETICA NA COR BRANCA (PARA AS FAIXAS DE PEDESTRES E MEIO FIO) E NA COR AMARELA PARA DEMARCAÇÃO.

EXECUÇÃO DE PINTURA DO PICTOGRAMA PCD (PESSOA COM DEFICIÊNCIA) NA FAIXA DA ESQUERDA, NA COR BRANCO E QUADRADO NA COR AZUL.

EXECUÇÃO DE NOVA GRAMA ESMERALDA PARA REVITALIZAÇÃO DO GRAMADO AO REDOR DA PORTARIA.

2 FACHADA VISTA EXTERNA
ESCALA 1:50

VERMELHO (Z)	PENA 0,1	MADEIRA (Z)	PENA 0,6					
AMARELO (Z)	PENA 0,2	BRANCA (Z)	PENA 0,15					
VERDE (Z)	PENA 0,3	COR (8)	PENA 0,18					
CIANI (Z)	PENA 0,4	COR (9)	PENA 0,12					
AZUL (Z)	PENA 0,5	COR (7)	PENA 0,25					

P/PLOTAGEM
ESCALA DE PLOTAGEM 1/1

MODIFICAÇÕES

OBRA/ENDEREÇO
PORTARIA SUL
IPEN – INSTITUTO DE PESQUISAS ENERGÉTICAS E NUCLEARES
AV. PROFESSOR LINEU PRESTES, Nº 2.242 – CIDADE UNIVERSITÁRIA

SISTEMA
PROJETO DE ARQUITETURA

TÍTULO
REVITALIZAÇÃO DA PORTARIA SUL
VISTA EXTERNA

FOLHA
LAGA.24–553
ARQEX–01

ENGENHARIA Laga
CREA-SP 0714145
R: Tabapuã, 649 cj. 104
Itaim Bibi – São Paulo/SP
telefax: +11 5575–4809
engenharia@lagaengenharia.com.br

FASE
PROJETO EXECUTIVO

RESPONSÁVEL TÉCNICO E ASSINATURA
FABRIZIA OLIVERII MOLA
engenheira civil
CREA–SP 5061223894

DESENHO
SCARLET

ESCALA
INDICADA

DATA
DEZ/2025

CONTRATO N.
08.2023

ART
28027230230935299

Folha A1 (841.00x594.00)