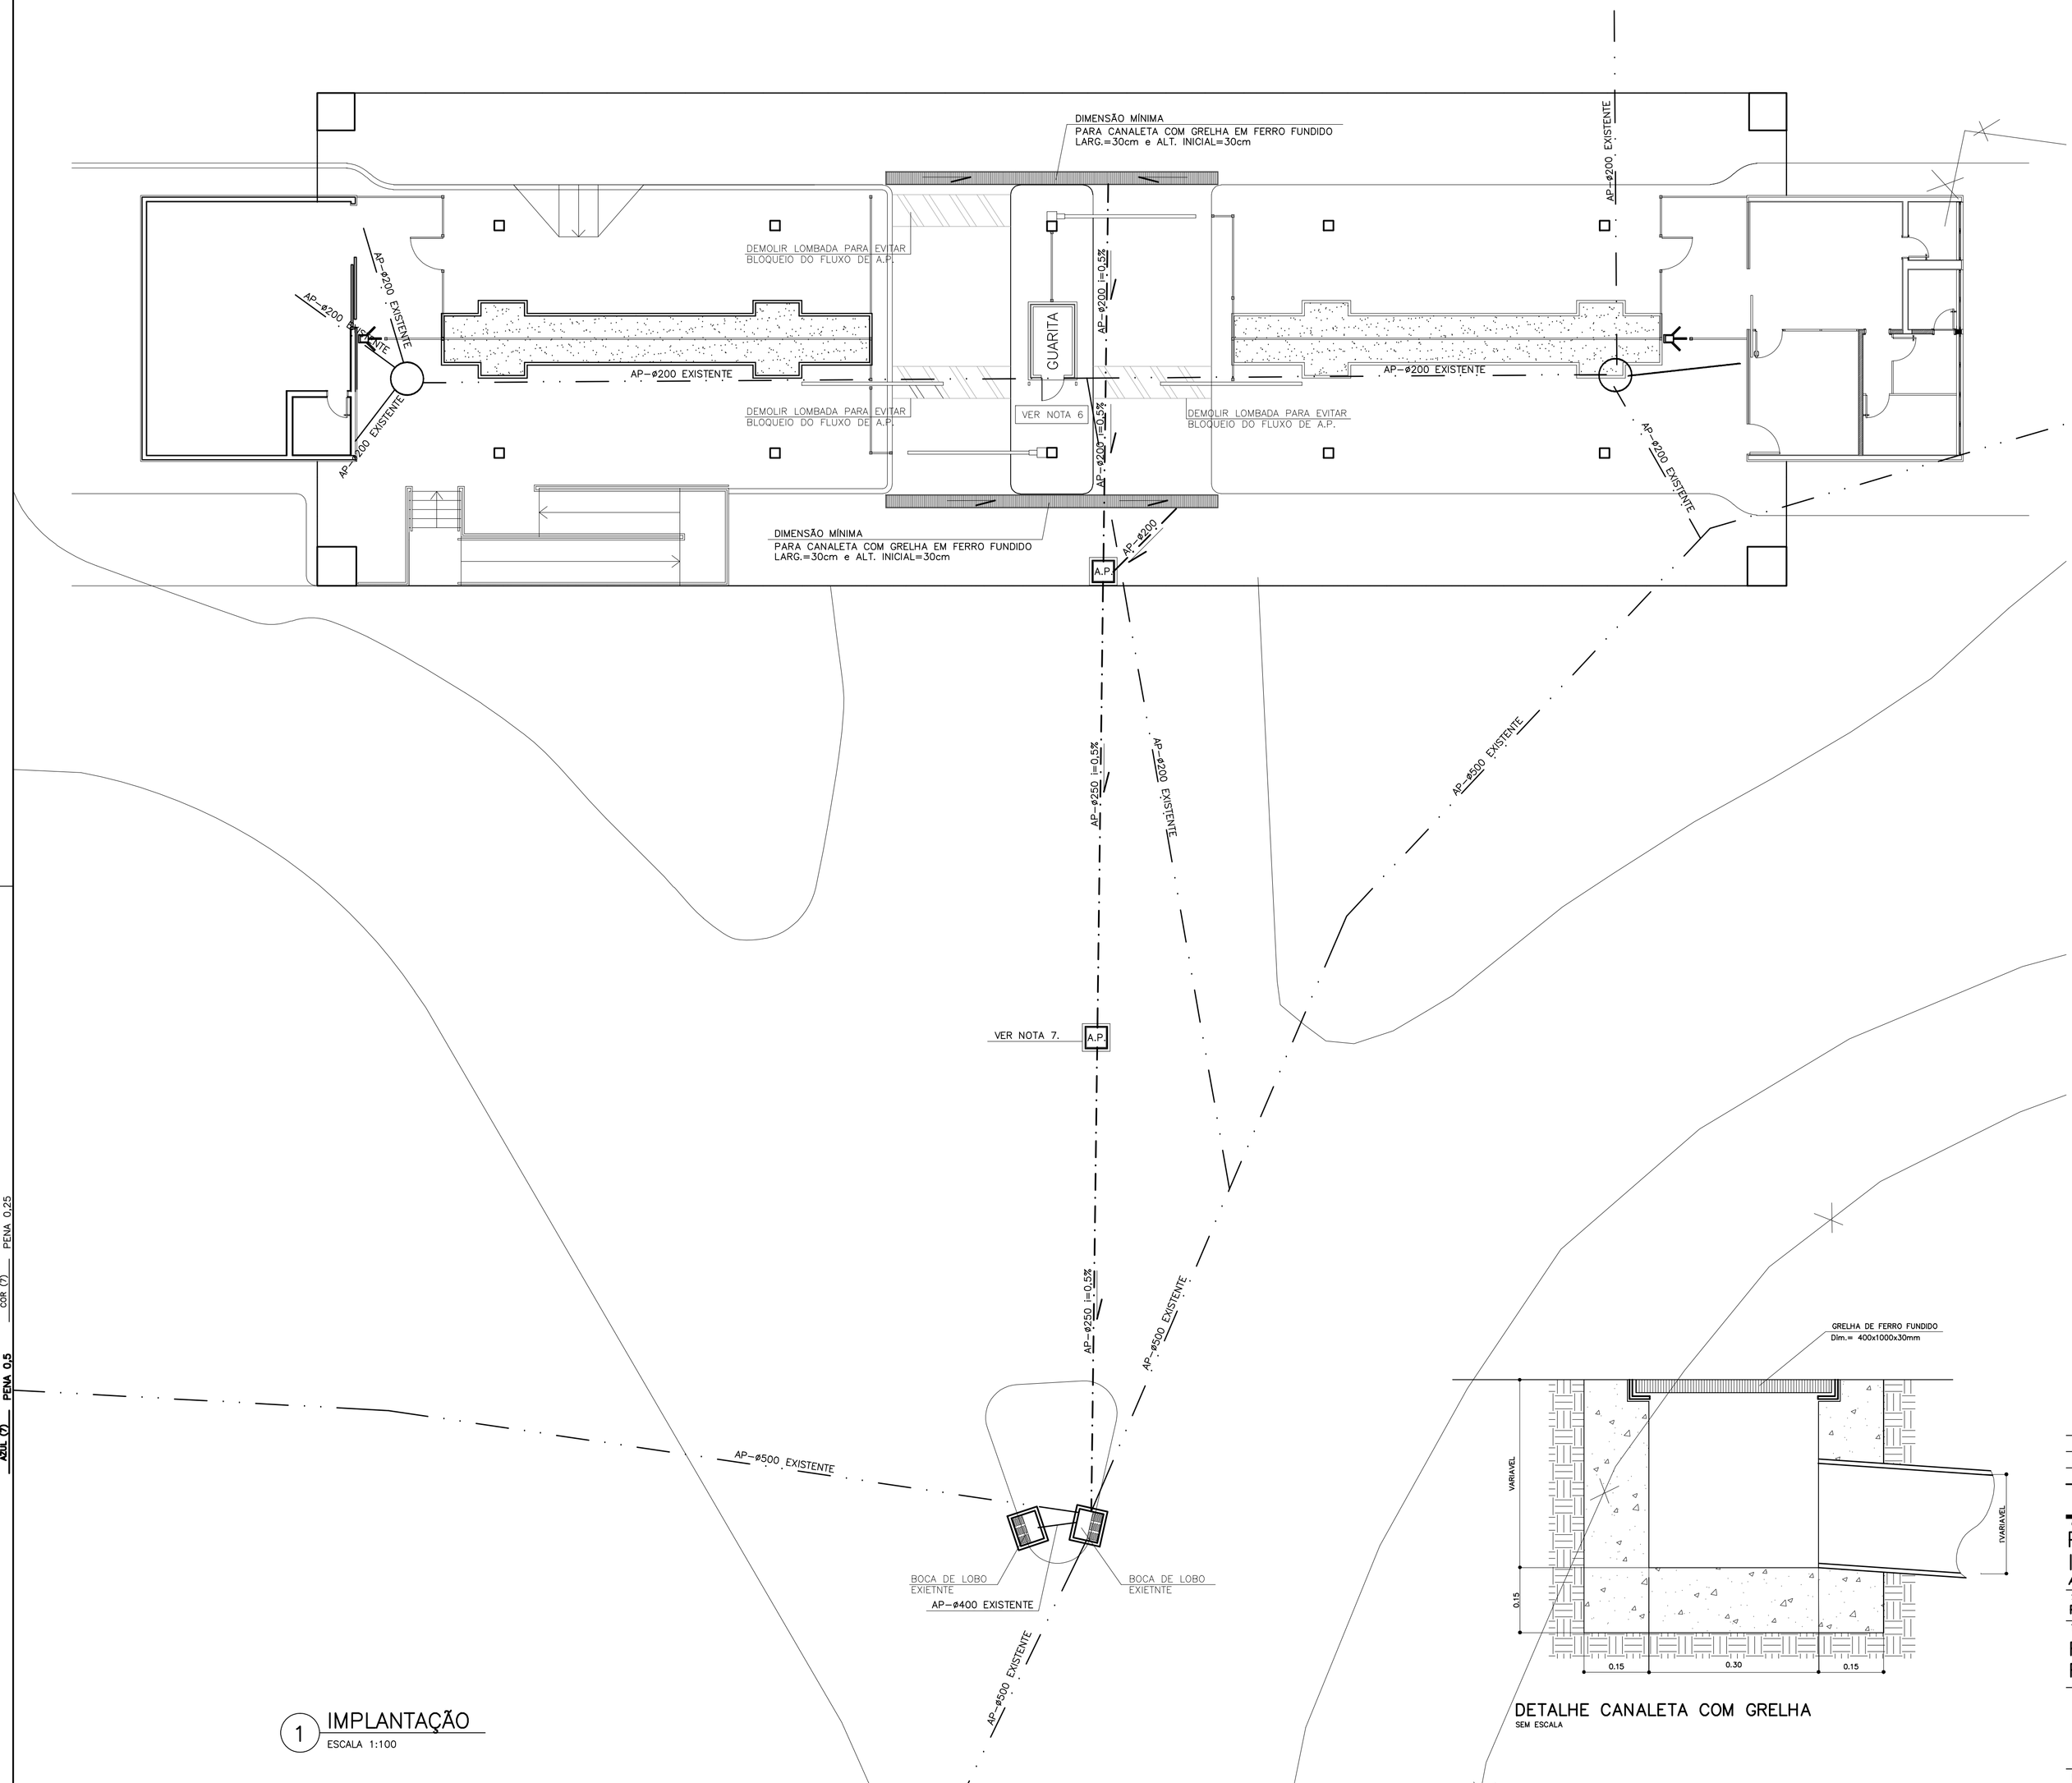

1 IMPLANTAÇÃO
ESCALA 1:100

DETALHE CANALETA COM GRELHA
SEM ESCALA

LEGENDA

- AP / AP — TUBULAÇÃO DE ÁGUAS PLUVIAIS.
- SENTIDO DE FLUXO
- CANALETA COM GRELHA PLANA EM FERRO FUNDIDO. VER DESENHO CONSTRUTIVO NA FOLHA 2.
- AP — CAIXA DE INSPEÇÃO DE ÁGUAS PLUVIAIS COM TAMPA DE FERRO FUNDIDO COM RESISTÊNCIA MINIMA DE 5Tf. VER DESENHO CONSTRUTIVO NA FOLHA 2.

NOTAS GERAIS

1– ANTES DA EXECUÇÃO CONFERIR MEDIDAS NO LOCAL.

2– AS TUBULAÇÕES APARENTES DE ÁGUAS PLUVIAIS E DRENAGEM DEVERÃO SER PINTADAS NA COR MARROM – CANALIZAÇÃO 2,5 YR 2/4.

3– AS TAMPAS DAS CAIXAS DE PASSAGEM E/OU INSPEÇÃO DEVERÃO SER DE FERRO FUNDIDO, ONDE CONSTE, EM ALTO RELEVO, A INSCRIÇÃO DA RESPECTIVA TUBULAÇÃO (ÁGUAS PLUVIAIS).

4–TODOS OS SUPORTES, FIXAÇÕES E ACESSÓRIOS DEVERÃO SER CONSIDERADOS NO FORNECIMENTO DA CONTRATADA, BEM COMO EVENTUAIS INTERFERÊNCIAS E DESVIOS DE ENCAMINHAMENTOS DE INFRAESTRUTURAS.

5–VERIFICAR IN LOCO MELHOR POSIÇÃO PARA O ENCAMINHAMENTO DAS TUBULAÇÕES DE ÁGUAS PLUVIAIS, DESVIANDO DE INTERFERÊNCIAS E PRIORIZANDO CAMINHOS EM TRECHOS DE TERRA E/OU GRAMA.

6–A CONTRATADA DEVERÁ REGULARIZAR O PASSEIO AO REDOR DA GUARITA DE MODO A QUE O MESMO TENHA DECLIVIDADE DE 1% EM DIREÇÃO À SARJETA, POR TODOS OS LADOS.

7–CAIXA DE INSPEÇÃO/PASSAGEM CONFORME DETERMINA O ITEM 5.7.5 DA NBR 10844.

8–TODA A TUBULAÇÃO DEVERÁ POSSUIR DECLIVIDADE DE 0,5% OU ACOMPANHAR O DECLIVE DO TERRENO.

MODIFICAÇÕES

P/PLOTAGEM
ESCALA DE PLOTAGEM 1/1

VERMELHO (7)	PENA 0,1	MAGENTA (7)	PENA 0,6
AMARELO (7)	PENA 0,2	BRANCA (7)	PENA 0,18
VERDE (7)	PENA 0,3	COR (8)	PENA 0,08
CYAN (7)	PENA 0,4	COR (9)	PENA 0,12
AZUL (7)	PENA 0,5	COR (7)	PENA 0,25

OBRA/ENDEREÇO
PORTARIA SUL
IPEN – INSTITUTO DE PESQUISAS ENERGÉTICAS E NUCLEARES
AV. PROFESSOR LINEU PRESTES, Nº 2.242 – CIDADE UNIVERSITÁRIA

SISTEMA
PROJETO DE INSTALAÇÕES HIDROSSANITÁRIAS

TÍTULO
REVITALIZAÇÃO DA PORTARIA SUL
REPARO NA DRENAGEM ÁGUAS PLUVIAS

FOLHA
LAGA.25–553
HIDEX–01

ENGENHARIA Laga
CREA-SP 0714145
R: Tabapuã, 594 cj. 42
Itaim Bibi – São Paulo/SP
telefax: +11 5575–4809
engenharia@lagaengenharia.com.br

FASE
PROJETO EXECUTIVO

RESPONSÁVEL TÉCNICO E ASSINATURA
FABRIZIA OLIVERII MOLA
engenheira civil
CREA–SP 5061223894

DESENHO: CELSO
CONTRATO N.: 08.2023
ESCALA: INDICADA
DATA: AMRÇO/2026
ART: 28027230230935299

Folha A1 (841.00x594.00)