NOTAS GERAIS

1– ANTES DA EXECUÇÃO CONFERIR MEDIDAS NO LOCAL.

2– AS TUBULAÇÕES APARENTES DE ÁGUAS PLUVIAIS E DRENAGEM DEVERÃO SER PINTADAS NA COR MARROM – CANALIZAÇÃO 2,5 YR 2/4.

3– AS TAMPAS DAS CAIXAS DE PASSAGEM E/OU INSPEÇÃO DEVERÃO SER DE FERRO FUNDIDO, ONDE CONSTE, EM ALTO RELEVO, A INSCRIÇÃO DA RESPECTIVA TUBULAÇÃO (ÁGUAS PLUVIAIS).

4–TODOS OS SUPORTES, FIXAÇÕES E ACESSÓRIOS DEVERÃO SER CONSIDERADOS NO FORNECIMENTO DA CONTRATADA, BEM COMO EVENTUAIS INTERFERÊNCIAS E DESVIOS DE ENCAMINHAMENTOS DE INFRAESTRUTURAS.

5–VERIFICAR IN LOCO MELHOR POSIÇÃO PARA O ENCAMINHAMENTO DAS TUBULAÇÕES DE ÁGUAS PLUVIAIS, DESVIANDO DE INTERFERÊNCIAS E PRIORIZANDO CAMINHOS EM TRECHOS DE TERRA E/OU GRAMA.

6–TODA A TUBULAÇÃO DEVERÁ POSSUIR DECLIVIDADE DE 0,5% OU ACOMPANHAR O DECLIVE DO TERRENO.

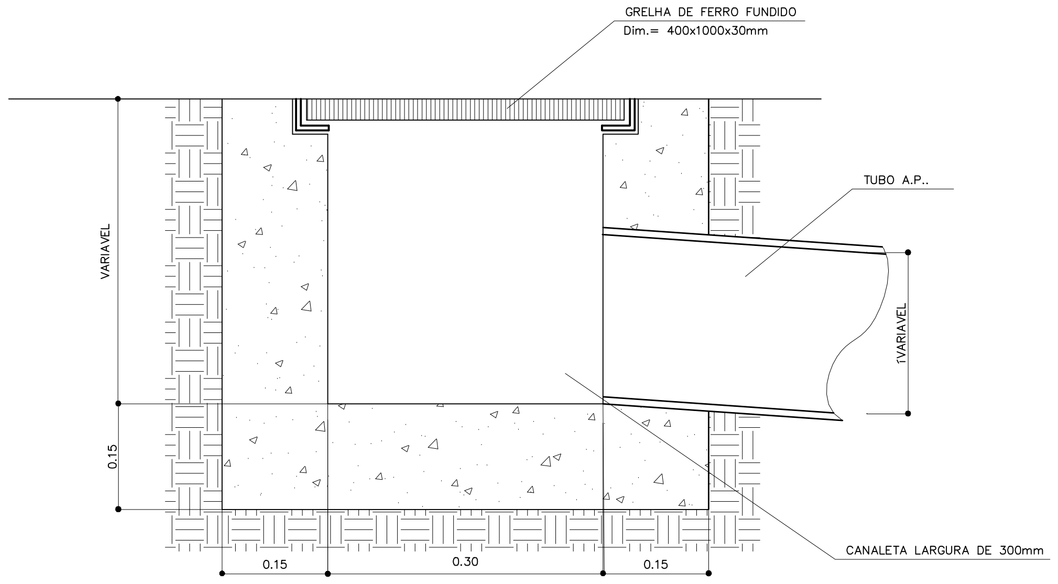

1 DETALHE CANALETA COM GRELHA
SEM ESCALA

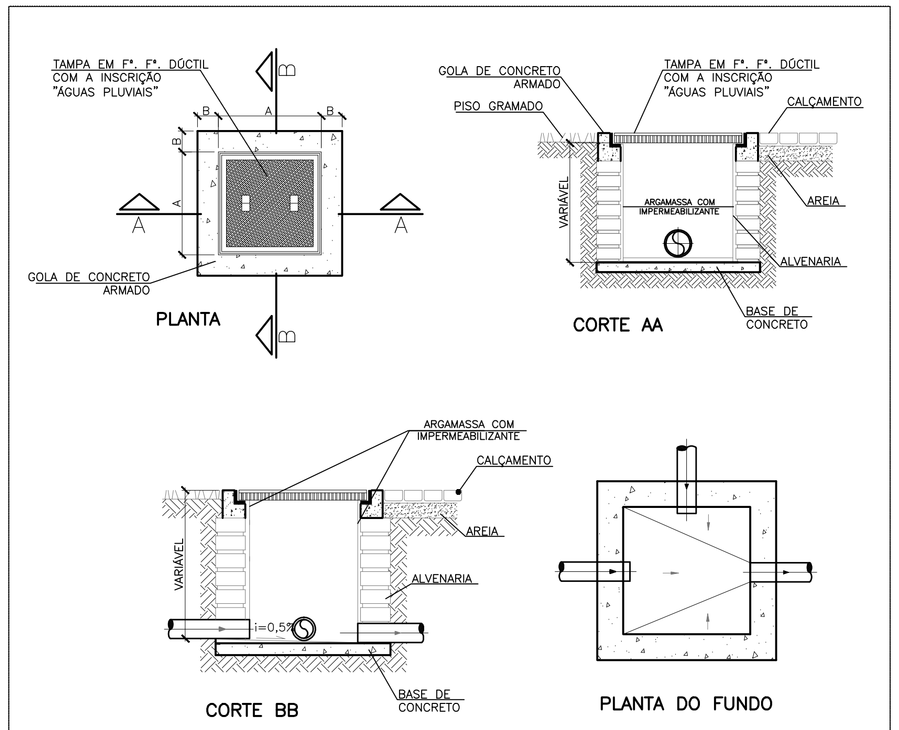

TABELA C1			
PROFUND.(m)	MEDIDA A (m)	MEDIDA B (m)	TAMPA F°F°
0,60	0,60	0,15	0,60 X 0,60

INDICAÇÃO DE MEDIDAS MÍNIMAS PARA TODAS AS CAIXAS DE INSPEÇÃO. ADOTAR MEDIDAS COMPATIVEIS COM O Nº DE TUBOS E ESPAÇO P/ MANUTENÇÃO.

2 DETALHE TÍPICO DA CAIXA DE INSPEÇÃO PARA ÁGUAS PLUVIAIS COM TAMPA F° F°
ESCALA 1:50

P/PLOTAGEM
ESCALA DE PLOTAGEM 1/1

VERMELHO (1)	PENA 0,1	MADEIRA (7)	PENA 0,6
AMARELO (2)	PENA 0,2	BRANCA (7)	PENA 0,18
VERDE (3)	PENA 0,3	COR (8)	PENA 0,08
CYAN (4)	PENA 0,4	COR (9)	PENA 0,12
AZUL (5)	PENA 0,5	COR (7)	PENA 0,25

MODIFICAÇÕES

OBRA/ENDEREÇO
PORTARIA SUL
IPEN – INSTITUTO DE PESQUISAS ENERGÉTICAS E NUCLEARES
AV. PROFESSOR LINEU PRESTES, Nº 2.242 – CIDADE UNIVERSITÁRIA

SISTEMA
PROJETO DE INSTALAÇÕES HIDROSSANITÁRIAS

TITULO
REVITALIZAÇÃO DA PORTARIA SUL
DETALHES – DRENAGEM ÁGUAS PLUVIAS

FOLHA
LAGA.25–553
HIDEX–02

FASE
PROJETO EXECUTIVO

ENGENHARIA Laga
CREA-SP 0714145
R: Tabapuã, 594 cj. 42
Itaim Bibi – São Paulo/SP
telefax: +11 5575–4809
engenharia@lagaengenharia.com.br

RESPONSÁVEL TÉCNICO E ASSINATURA	DESENHO	ESCALA	DATA
FABRIZIA OLIVERII MOLA engenheira civil CREA–SP 5061223894	CELSO	INDICADA	AMRÇO/2026
	CONTRATO N. 08.2023	ART 28027230230935299	

Folha A1 (841.00x594.00)