
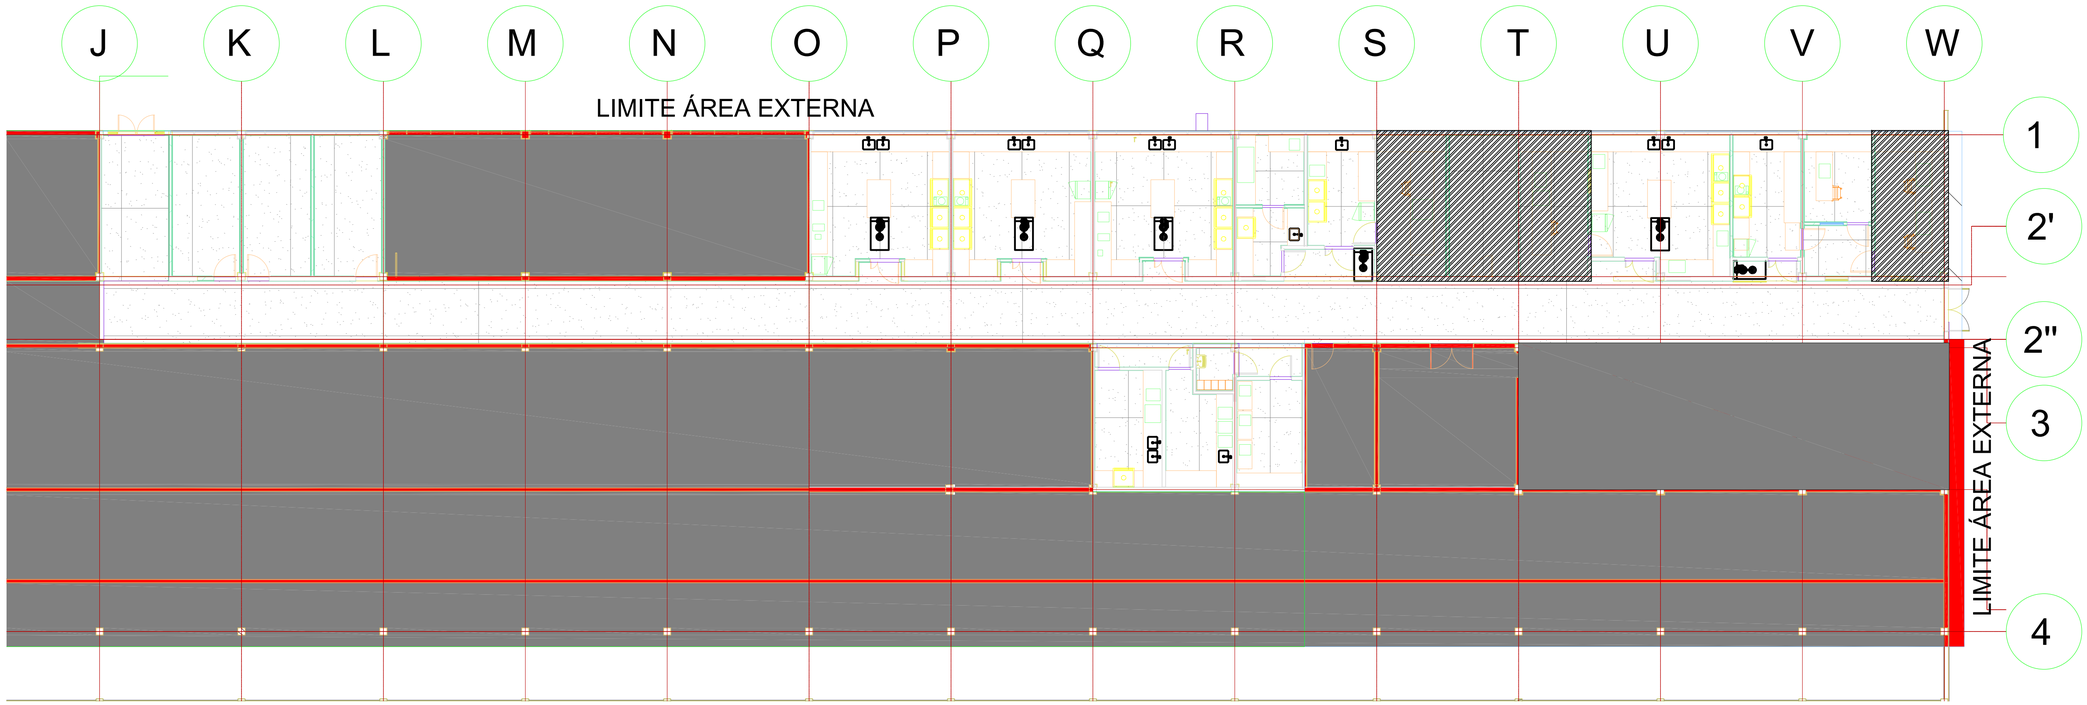


ÁREA DA REFORMA PARCIAL


ÁREA FORA DO ESCOPO DO PROJETO

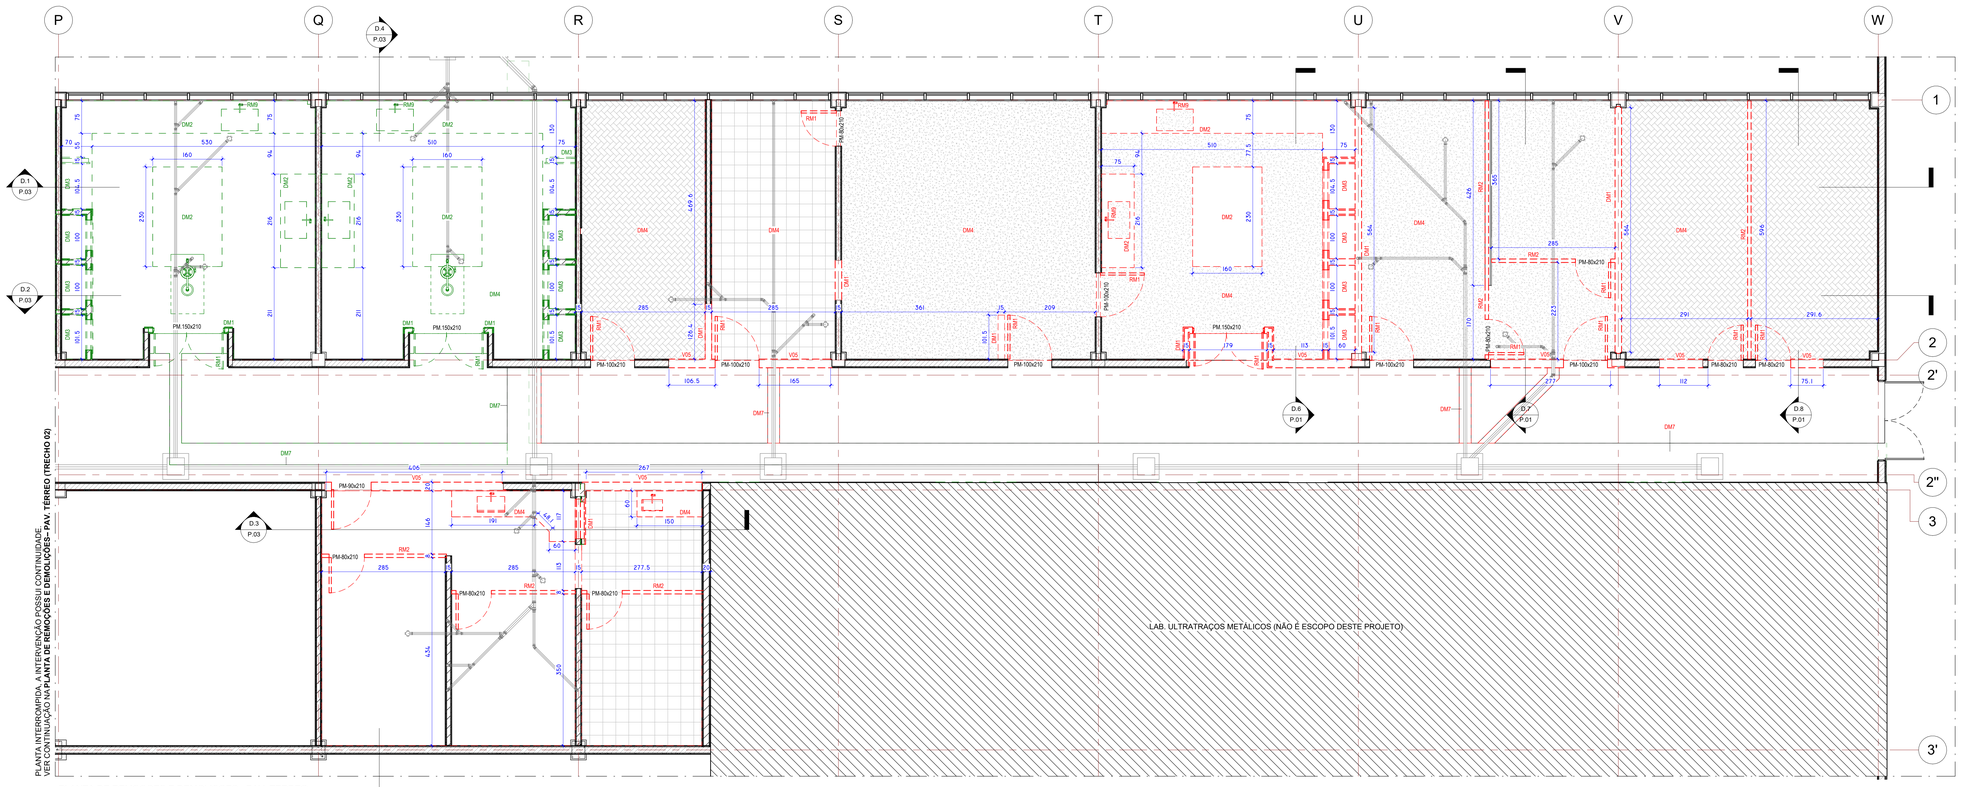

PLANTA DE REMOCOES E DEMOLICOES - PAV. TERREO (TRECHO 01)


ESC. 1 : 50

EXISTENTE
DRYWALL
ALVENARIA

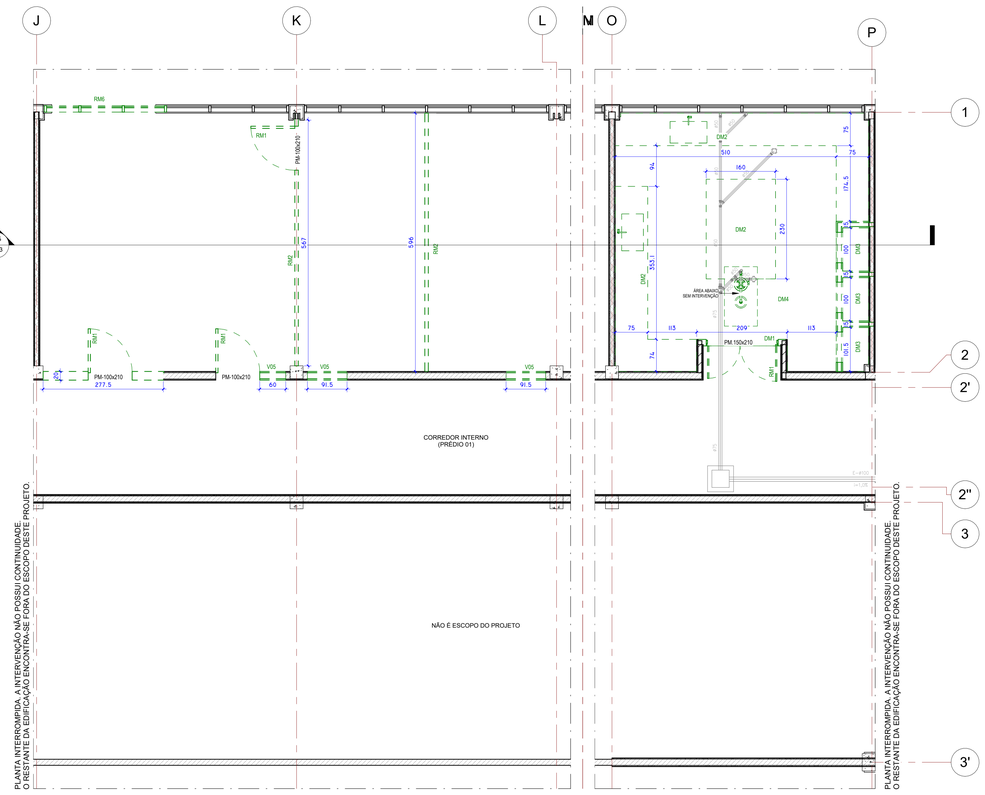


PLANTA DE REMOCOES E DEMOLICOES - PAV. TERREO (TRECHO 02)

ESC. 1 : 50

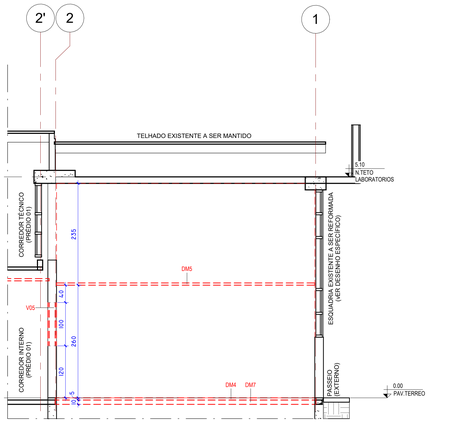


CORTE (EXISTENTE) - D.8

ESC. 1 : 50

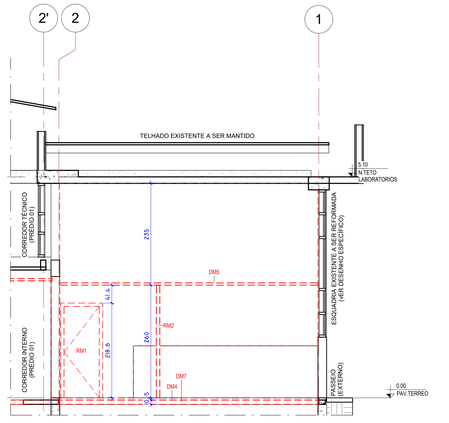

CORTE (EXISTENTE) - D.7

ESC. 1 : 50

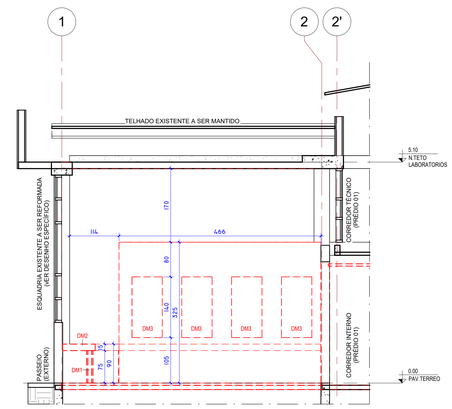

CORTE (EXISTENTE) - D.6

ESC. 1 : 50

F_LISTA DE DESENHOS	
NUM	DESCRICAO
F.01	INTERFERENCIAS
F.02	PLANTAS
F.03	PLANTAS
F.04	CORTES
F.05	CORTES E ELEVACOES
F.06	ELEVACOES
F.07	DET FORRO
F.08	DET. PISO
F.09	DET.BANCADAS
F.10	DET. BANCADAS
F.11	DET.COBERTURA
F.12	DET.CONSTRUTIVOS GERAIS

L.INTERVENCOES - REMOCAO	
ID	DESCRICAO
RM1	RETIRAR PORTA DE MADEIRA, COM VISOR, VER DIMENSOES NO PROJETO
RM2	RETIRAR DIVISORIA, VER DIMENSOES NO PROJETO
RM3	RETIRAR INSTALACAO ELETRICA EXISTENTE, ELETRODUTO E CONDULETE COMPLETO
RM4	RETIRAR INSTALACAO ELETRICA EXISTENTE, QUADRO E FIACAO, PREVER FECHAMENTO DO VAO
RM5	RETIRAR INSTALACAO EXISTENTE DE EXAUSTAO DAS CAPELAS, DUTOS E ACESSORIOS, PREVER FECHAMENTO DO VAO
RM6	RETIRAR JANELA DE FERRO, VER DIMENSOES NO PROJETO
RM7	RETIRAR TELHA CALETAO EXISTENTE, VER DIMENSOES NO PROJETO
RM8	RETIRAR FORRO MODULAR EM FIBRA MINERAL EXISTENTE, VER DIMENSOES NO PROJETO
RM9	RETIRAR TORNEIRA METÁLICA DE SOBREPOR EM BANCADA

L.INTERVENCOES - DEMOLICAO	
ID	DESCRICAO
DM1	DEMOLIR ALVENARIA, ESP. 15CM, REVESTIDA EM AMBOS OS LADOS, VER DIMENSOES NO PROJETO
DM2	DEMOLIR BANCADA CONSTRUIDA, TAMPO EM CONCRETO 15CM, SUPORTE EM ALVENARIA REVESTIDA E FECHAMENTO EM ESQUADRIA DE MADEIRA, VER DIMENSOES NO PROJETO
DM3	DEMOLIR CAPELA DE EXAUSTAO CONSTRUIDA, SUPORTE EM ALVENARIA REVESTIDA E FECHAMENTO EM ESQUADRIA DE MADEIRA, VER DIMENSOES NO PROJETO
DM4	DEMOLIR REVESTIMENTO DE PISO ATE O CONTRAPISO EXISTENTE, VER DIMENSOES NO PROJETO
DM5	DEMOLIR FORRO DE GESSO EXISTENTE, VER DIMENSOES NO PROJETO
DM6	DEMOLIR IMPERMEABILIZACAO EXISTENTE, REMOVER CAMADAS DE PROTECAO MECANICA E MANTA. OBS. MANTER REGULARIZACAO. VER DIMENSOES NO PROJETO
DM7	DEMOLIR LAJE DE CONCRETO CONSTRUIDA, ALTURA ESTIMATIVA 15CM, VER DIMENSOES NO PROJETO

TAB.DIVISORAS REMOVIDAS

REM ID	DESCRICAO	AREA	QTD	COMPOSICAO
DM3	DEMOLICAO DE ALVENARIA PARA QUALQUER TIPO DE BLOCO, DE FORMA MECANIZADA, SEM REAPROVEITAMENTO	153 m²	94	SINAPI-97625
DM3: 94		153 m²		
DM3	DEMOLICAO DE ALVENARIA PARA QUALQUER TIPO DE BLOCO, DE FORMA MECANIZADA, SEM REAPROVEITAMENTO	62 m²	19	SINAPI-97625
DM3: 19		62 m²		
DM1	DEMOLICAO DE ALVENARIA PARA QUALQUER TIPO DE BLOCO, DE FORMA MECANIZADA, SEM REAPROVEITAMENTO	68 m²	65	SINAPI-97625
DM1: 65		68 m²		
RM2	REMOCAO DE DIVISORIAS DE MADEIRA E ACESSORIOS SEM REAPROVEITAMENTO.	117 m²	9	SCO-SC 05.05.2500
RM2: 9		117 m²		
DM3	DEMOLICAO DE ALVENARIA PARA QUALQUER TIPO DE BLOCO, DE FORMA MECANIZADA, SEM REAPROVEITAMENTO	2 m²	1	SINAPI-97625
DM3: 1		2 m²		
DM1	DEMOLICAO DE ARGAMASSAS, DE FORMA DE FORMA MECANIZADA COM MARTELETE, SEM REAPROVEITAMENTO OBS CONSIDERAR SOMENTE VOLUME DE ENTULHO.	547 m²	353	
DM1: 353		547 m²		
RM6	REMOÇÃO DE JANELAS, DE FORMA MANUAL, SEM REAPROVEITAMENTO	30 m²	3	SINAPI-97645
RM6: 3		30 m²		

TAB.DEMOLICAO DE PISO

ID	DESCRICAO	VOLUME	QTD	COMPOSICAO
DM2	DEMOLIÇÃO DE TAMPO DE BANCADA, EM CONCRETO ARMADO, DE FORMA MECANIZADA COM MARTELETE, SEM REAPROVEITAMENTO.	8.02 m³	16	
DM7	DEMOLIÇÃO DE LAJES, EM CONCRETO ARMADO, DE FORMA MECANIZADA COM MARTELETE, SEM REAPROVEITAMENTO.	0.59 m³	2	
DM7	DEMOLIÇÃO DE LAJES, EM CONCRETO ARMADO, DE FORMA MECANIZADA COM MARTELETE, SEM REAPROVEITAMENTO.	28.87 m³	4	
DM4	DEMOLICAO DE PISO DE CONCRETO SIMPLES, DE FORMA MECANIZADA COM MARTELETE, SEM REAPROVEITAMENTO.	6.98 m³	6	
DM4	DEMOLICAO DE PISO DE CONCRETO SIMPLES, DE FORMA MECANIZADA COM MARTELETE, SEM REAPROVEITAMENTO.	7.04 m³	4	
DM4	DEMOLICAO DE PISO DE CONCRETO SIMPLES, DE FORMA MECANIZADA COM MARTELETE, SEM REAPROVEITAMENTO.	1.68 m³	2	
DM4	DEMOLICAO DE PISO DE CONCRETO SIMPLES, DE FORMA MECANIZADA COM MARTELETE, SEM REAPROVEITAMENTO.	2.66 m³	2	

TAB. PORTAS REMOVIDAS

ID	NOME	DESCRICAO	LARG	ALT	QTD	COMPOSICAO
RM1	PM-80x210	REMOÇÃO DE PORTAS, DE FORMA MANUAL E ACESSORIOS, SEM REAPROVEITAMENTO	81.5	211	8	SINAPI-97644
RM1	PM-90x210	REMOÇÃO DE PORTAS, DE FORMA MANUAL E ACESSORIOS, SEM REAPROVEITAMENTO	91.5	211	1	SINAPI-97644
RM1	PM-100x210	REMOÇÃO DE PORTAS, DE FORMA MANUAL E ACESSORIOS, SEM REAPROVEITAMENTO	101.5	211	10	SINAPI-97644
RM1	PM.150x210	REMOÇÃO DE PORTAS, DE FORMA MANUAL E ACESSORIOS, SEM REAPROVEITAMENTO	160	210	4	SINAPI-97644

TAB.JANELAS REMOVIDAS


COD.	Tipo	DESCRICAO	LARG	ALT	QTD	COMPOSICAO
RM6	JF01-80x150	REMOÇÃO DE JANELAS, DE FORMA MANUAL, SEM REAPROVEITAMENTO	150	140	1	SINAPI-97645
RM6	JF01-80x150	REMOÇÃO DE JANELAS, DE FORMA MANUAL, SEM REAPROVEITAMENTO	150	140	1	SINAPI-97645
RM6	JF01-80x150	REMOÇÃO DE JANELAS, DE FORMA MANUAL, SEM REAPROVEITAMENTO	150	140	1	SINAPI-97645
RM6	VS.120x100	REMOÇÃO DE JANELAS, DE FORMA MANUAL, SEM REAPROVEITAMENTO	120	100	1	SINAPI-97645

TAB.DEMOLICAO FORRO

ID	DESCRICAO	QTD	AREA	COMPOSICAO
DM5	REMOVER FORRO REMOVIVEL DE FIBRA-MINERAL, COM PERFIS, TIRANTES E ACESSORIOS. SEM APROVEITAMENTO	10	593 m²	97640

TAB. FORRO REMOVIDAS


REM ID	DESCRICAO	AREA	COMPOSICAO
RM8	REMOVER FORRO REMOVIVEL DE FIBRA-MINERAL, COM PERFIS, TIRANTES E ACESSORIOS. SEM APROVEITAMENTO	20 m²	97640

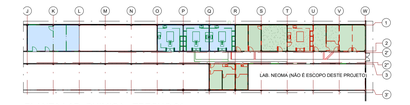

PLANTA LAB. QUIMICA - TRECHO 01

ESC. 1 : 500

FASE 01
FASE 02

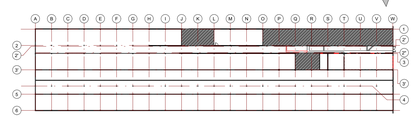

PLANTA DE IMPLANTACAO - PREDIO 01

ESC. 1 : 800



	DATA	POR	DESCRICAO	DATA	POR
1	14/10/05	SMMP	ATENDIMENTO A COMENTARIOS		
0	04/06/05	SMMP	EMISSAO INICIAL		

NUMERO	DATA	CONTEUDO	RESPONSAVEL

DATA	MLNV	MLNV	MLNV	MLNV
POR	Projetista	Autor	Verificador	Aprovador
	PROJ.	DES.	VERIF.	RESP.
	EMISSÃO			APROV.

CDTN/CNEN — Centro de Desenvolvimento da Tecnologia Nuclear

CNEN Comissão Nacional de Energia Nuclear

SMMP ARQUITETOS
marina.laguardia@smmparquitetos.arq.br

Nº DESENHO REV. 1

PROJETADO	DATA	DESENHADO	DATA	VERIFICADO	DATA
MARINA LAGUARDIA	04/06/05	SMMP			
RESPONSÁVEL SETOR		CLIENTE/ OBRA	DATA	APROVAÇÃO CLIENTE	DATA
ALEXANDRE HENRIQUE OLIVEIRA		CDTN			


TÍTULO

ARQUITETURA

PROJETO EXECUTIVO - PRÉDIO 01 - PLANTA DE REMOÇÃO E DEMOLIÇÃO


REFORMA PARCIAL DA EDIFICAÇÃO - TRECHOS - EIXOS O - W; 1 - 2'; EIXOS Q - S; 2" - 3' E EIXOS J - L; 1 - 2';

ESCALA	Nº DESENHO												FORMATO	FOLHA
INDICADA	0	1	A	T	3	1	0	0	1	0	1		A0	P.01 de P.23

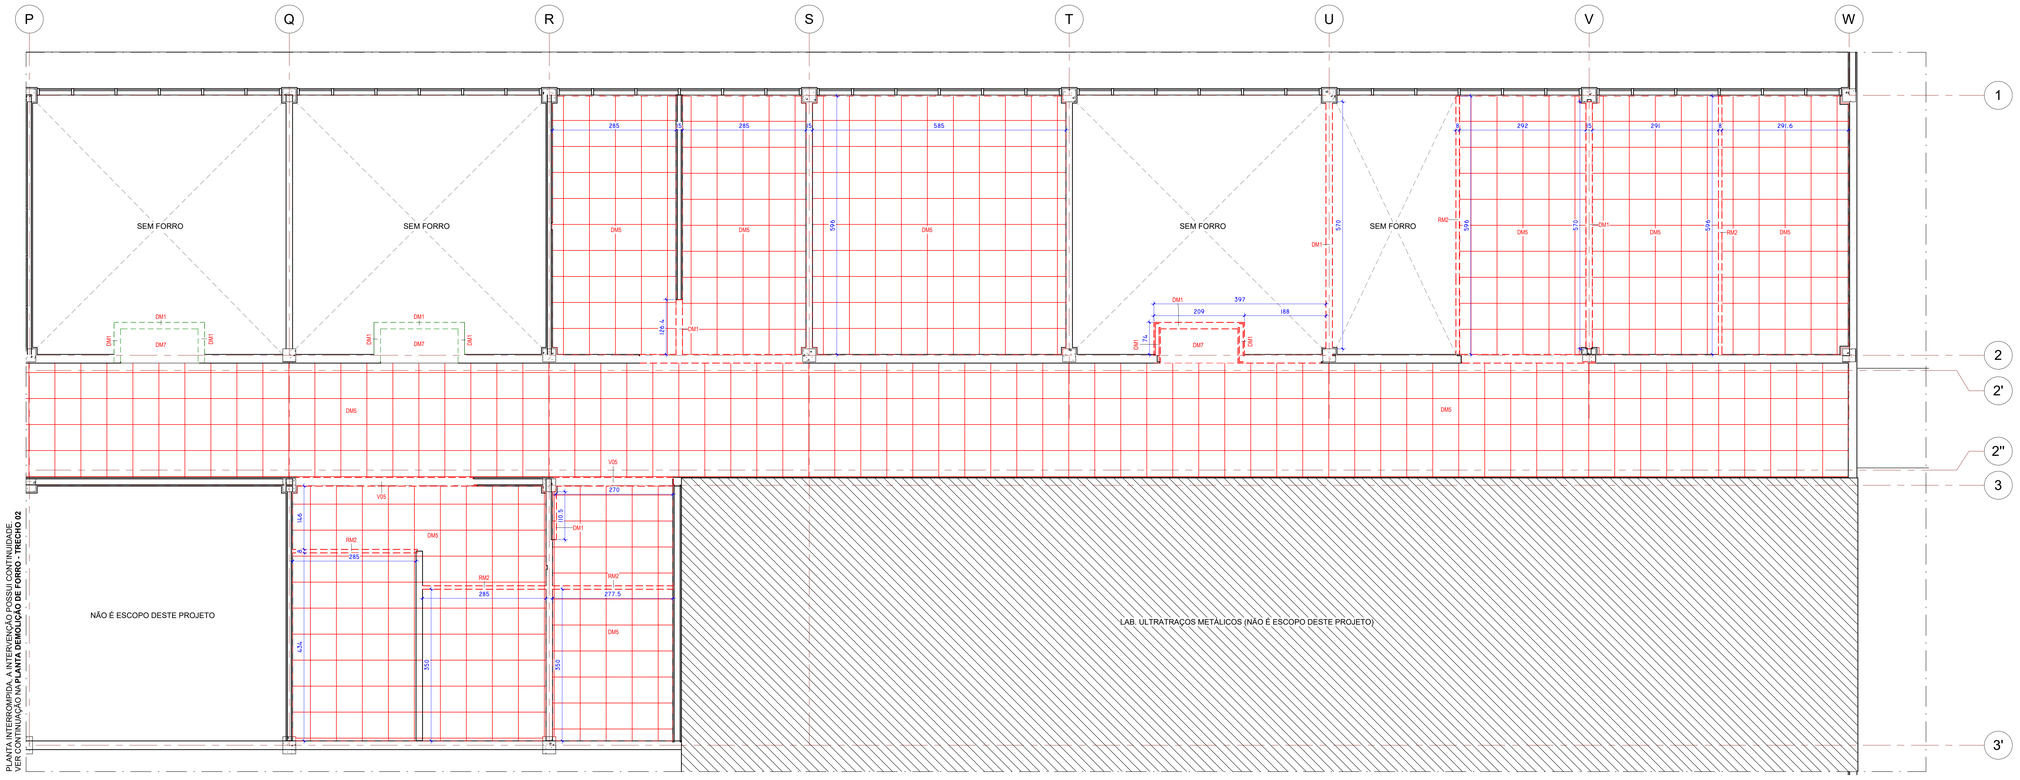

PLANTA DEMOLIÇÃO DE FORRO - TRECHO 01

ESC. 1 : 50

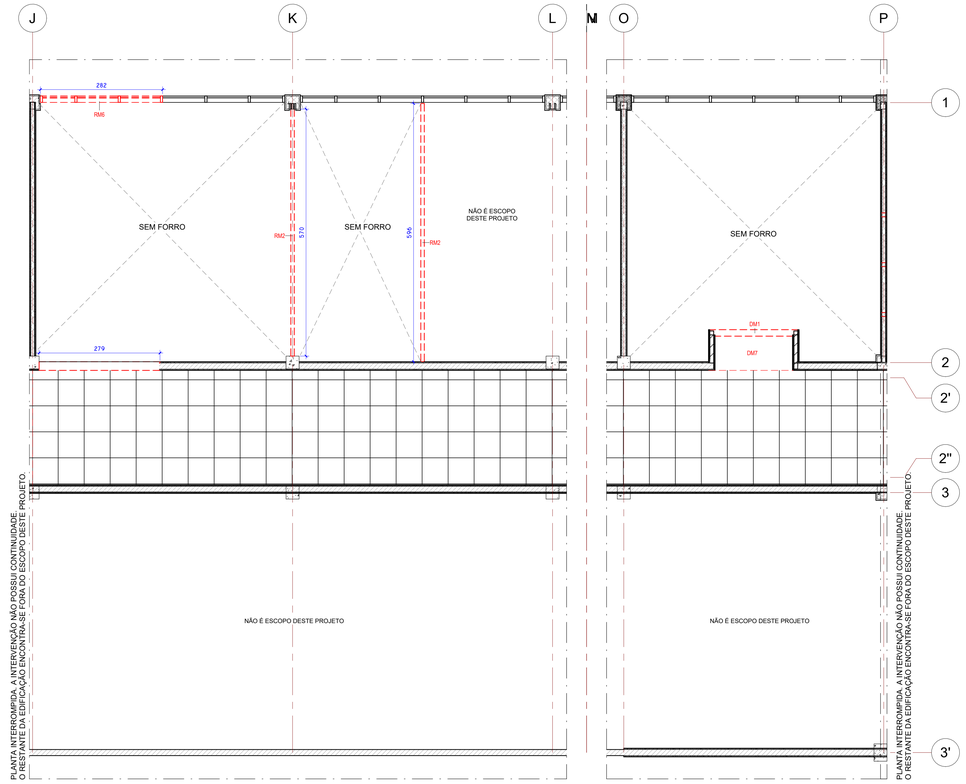

PLANTA DEMOLIÇÃO DE FORRO - TRECHO 02

ESC. 1 : 50

- EXISTENTE
- DRYWALL
- ALVENARIA

F_LISTA DE DESENHOS

NUM	DESCRICAO
F.01	INTERFERENCIAS
F.02	PLANTAS
F.03	PLANTAS
F.04	CORTES
F.05	CORTES E ELEVACOES
F.06	ELEVACOES
F.07	DET.FORRO
F.08	DET. PISO
F.09	DET.BANCADAS
F.10	DET.BANCADAS
F.11	DET.COBERTURA
F.12	DET.CONSTRUTIVOS GERAIS

L.INTERVENCOES - REMOCAO

ID	DESCRICAO
RM1	RETIRAR PORTA DE MADEIRA, COM VISOR, VER DIMENSOES NO PROJETO
RM2	RETIRAR DIVISORIA, VER DIMENSOES NO PROJETO
RM3	RETIRAR INSTALACAO ELETRICA EXISTENTE, ELETRODUTO E CONDULETE COMPLETO
RM4	RETIRAR INSTALACAO ELETRICA EXISTENTE, QUADRO E FIACAO, PREVER FECHAMENTO DO VAO
RM5	RETIRAR INSTALACAO EXISTENTE DE EXAUSTAO DAS CAPELAS, DUTOS E ACESSORIOS, PREVER FECHAMENTO DO VAO
RM6	RETIRAR JANELA DE FERRO, VER DIMENSOES NO PROJETO
RM7	RETIRAR TELHA CALETAO EXISTENTE, VER DIMENSOES NO PROJETO
RM8	RETIRAR FORRO MODULAR EM FIBRA MINERAL EXISTENTE, VER DIMENSOES NO PROJETO
RM9	RETIRAR TORNEIRA METÁLICA DE SOBREPOR EM BANCADA

L.INTERVENCOES - DEMOLICAO

ID	DESCRICAO
DM1	DEMOLIR ALVENARIA, ESP. 15CM, REVESTIDA EM AMBOS OS LADOS, VER DIMENSOES NO PROJETO
DM2	DEMOLIR BANCADA CONSTRUIDA, TAMPO EM CONCRETO 15CM, SUPORTE EM ALVENARIA REVESTIDA E FECHAMENTO EM ESQUADRIA DE MADEIRA, VER DIMENSOES NO PROJETO
DM3	DEMOLIR CAPELA DE EXAUSTAO CONSTRUIDA, SUPORTE EM ALVENARIA REVESTIDA E FECHAMENTO EM ESQUADRIA DE MADEIRA, VER DIMENSOES NO PROJETO
DM4	DEMOLIR REVESTIMENTO DE PISO ATE O CONTRAPISO EXISTENTE, VER DIMENSOES NO PROJETO
DM5	DEMOLIR FORRO DE GESSO EXISTENTE, VER DIMENSOES NO PROJETO
DM6	DEMOLIR IMPERMEABILIZACAO EXISTENTE, REMOVER CAMADAS DE PROTECAO MECANICA E MANTA. OBS. MANTER REGULARIZACAO. VER DIMENSOES NO PROJETO
DM7	DEMOLIR LAJE DE CONCRETO CONSTRUIDA, ALTURA ESTIMATIVA 15CM, VER DIMENSOES NO PROJETO

TAB.DIVISORAS REMOVIDAS

REM.ID	DESCRICAO	AREA	QTD	COMPOSICAO
DM3	DEMOLICAO DE ALVENARIA PARA QUALQUER TIPO DE BLOCO, DE FORMA MECANIZADA, SEM REAPROVEITAMENTO	153 m²	94	SINAPI-97625
DM3: 94		153 m²		
DM3	DEMOLICAO DE ALVENARIA PARA QUALQUER TIPO DE BLOCO, DE FORMA MECANIZADA, SEM REAPROVEITAMENTO	62 m²	19	SINAPI-97625
DM3: 19		62 m²		
DM1	DEMOLICAO DE ALVENARIA PARA QUALQUER TIPO DE BLOCO, DE FORMA MECANIZADA, SEM REAPROVEITAMENTO	68 m²	65	SINAPI-97625
DM1: 65		68 m²		
RM2	REMOCAO DE DIVISORIAS DE MADEIRA E ACESSORIOS SEM REAPROVEITAMENTO.	117 m²	9	SCO-SC 05 05 2500
RM2: 9		117 m²		
DM3	DEMOLICAO DE ALVENARIA PARA QUALQUER TIPO DE BLOCO, DE FORMA MECANIZADA, SEM REAPROVEITAMENTO	2 m²	1	SINAPI-97625
DM3: 1		2 m²		
DM1	DEMOLICAO DE ARGAMASSAS, DE FORMA DE FORMA MECANIZADA COM MARTELETE, SEM REAPROVEITAMENTO OBS CONSIDERAR SOMENTE VOLUME DE ENTULHO.	547 m²	353	
DM1: 353		547 m²		
RM6	REMOÇÃO DE JANELAS, DE FORMA MANUAL, SEM REAPROVEITAMENTO	30 m²	3	SINAPI-97645
RM6: 3		30 m²		

TAB.DEMOLICAO DE PISO

ID	DESCRICAO	VOLUME	QTD	COMPOSICAO
DM2	DEMOLIÇÃO DE TAMPO DE BANCADA, EM CONCRETO ARMADO, DE FORMA MECANIZADA COM MARTELETE, SEM REAPROVEITAMENTO	8.02 m³	16	
DM7	DEMOLIÇÃO DE LAJES, EM CONCRETO ARMADO, DE FORMA MECANIZADA COM MARTELETE, SEM REAPROVEITAMENTO	0.59 m³	2	
DM7	DEMOLIÇÃO DE LAJES, EM CONCRETO ARMADO, DE FORMA MECANIZADA COM MARTELETE, SEM REAPROVEITAMENTO	28.87 m³	4	
DM4	DEMOLICAO DE PISO DE CONCRETO SIMPLES, DE FORMA MECANIZADA COM MARTELETE, SEM REAPROVEITAMENTO.	6.98 m³	6	
DM4	DEMOLICAO DE PISO DE CONCRETO SIMPLES, DE FORMA MECANIZADA COM MARTELETE, SEM REAPROVEITAMENTO.	7.04 m³	4	
DM4	DEMOLICAO DE PISO DE CONCRETO SIMPLES, DE FORMA MECANIZADA COM MARTELETE, SEM REAPROVEITAMENTO.	1.68 m³	2	
DM4	DEMOLICAO DE PISO DE CONCRETO SIMPLES, DE FORMA MECANIZADA COM MARTELETE, SEM REAPROVEITAMENTO.	2.66 m³	2	

TAB. PORTAS REMOVIDAS


ID	NOME	DESCRICAO	LARG	ALT	QTD	COMPOSICAO
RM1	PM-80x210	REMOÇÃO DE PORTAS, DE FORMA MANUAL E ACESSORIOS, SEM REAPROVEITAMENTO	81.5	211	8	SINAPI-97644
RM1	PM-90x210	REMOÇÃO DE PORTAS, DE FORMA MANUAL E ACESSORIOS, SEM REAPROVEITAMENTO	91.5	211	1	SINAPI-97644
RM1	PM-100x210	REMOÇÃO DE PORTAS, DE FORMA MANUAL E ACESSORIOS, SEM REAPROVEITAMENTO	101.5	211	10	SINAPI-97644
RM1	PM.150x210	REMOÇÃO DE PORTAS, DE FORMA MANUAL E ACESSORIOS, SEM REAPROVEITAMENTO	160	210	4	SINAPI-97644

TAB.JANELAS REMOVIDAS

COD.	Tipo	DESCRICAO	LARG	ALT	QTD	COMPOSICAO
RM6	JF01-80x150	REMOÇÃO DE JANELAS, DE FORMA MANUAL, SEM REAPROVEITAMENTO	150	140	1	SINAPI-97645
RM6	JF01-80x150	REMOÇÃO DE JANELAS, DE FORMA MANUAL, SEM REAPROVEITAMENTO	150	140	1	SINAPI-97645
RM6	JF01-80x150	REMOÇÃO DE JANELAS, DE FORMA MANUAL, SEM REAPROVEITAMENTO	150	140	1	SINAPI-97645
RM6	VS.120x100	REMOÇÃO DE JANELAS, DE FORMA MANUAL, SEM REAPROVEITAMENTO	120	100	1	SINAPI-97645


TAB.DEMOLICAO FORRO

ID	DESCRICAO	QTD	AREA	COMPOSICAO
DM5	REMOVER FORRO REMOVIVEL DE FIBRA-MINERAL, COM PERFIS, TIRANTES E ACESSORIOS. SEM APROVEITAMENTO	10	593 m²	97640

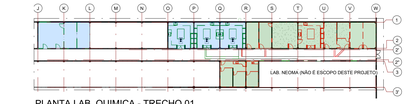


PLANTA LAB. QUIMICA - TRECHO 01

ESC. 1 : 500

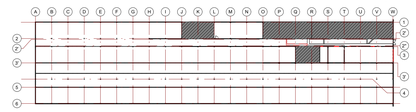

PLANTA DE IMPLANTACAO - PREDIO 01

ESC. 1 : 800

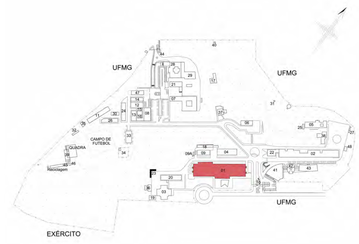

DATA							
POR							
DATA	MLNV	MLNV	MLNV	MLNV			
POR	Projetou	Autor	Verificador	Aprovador			
			PROJ.	DES.	VERIF.	RESP.	CLIENTE
			EMISSÃO				APROV.

NÚMERO	DATA	CONTEÚDO	RESPONSÁVEL
1	14/10/25	ATENDIMENTO A COMENTÁRIOS	
0	04/09/25	EMISSÃO INICIAL	

CDTN — Centro de Desenvolvimento da Tecnologia Nuclear

CNEN — Comissão Nacional de Energia Nuclear

SMMP ARQUITETOS
marina.laguardia@smmparquitetos.arq.br

Nº DESENHO: REV.: 1

PROJETADO: MARINA LAGUARDIA	DATA: 04/09/25	DESENHADO: SMMP	DATA:	VERIFICADO:	DATA:
RESPONSÁVEL SETOR: ALEXANDRE HENRIQUE OLIVEIRA		CLIENTE/ OBRA: CDTN	DATA:	APROVAÇÃO CLIENTE	DATA:


TÍTULO

ARQUITETURA

PROJETO EXECUTIVO - PRÉDIO 01 - PLANTA DE REMOÇÃO E DEMOLIÇÃO

REFORMA PARCIAL DA EDIFICAÇÃO - TRECHOS - EIXOS O - W; 1 - 2'; EIXOS Q - S; 2' - 3' E EIXOS J - L; 1 - 2';

ESCALA	Nº DESENHO	FORMATO	FOLHA
INDICADA	01 A T 31 0 0 2 0 1	A0	P.02 de P.23

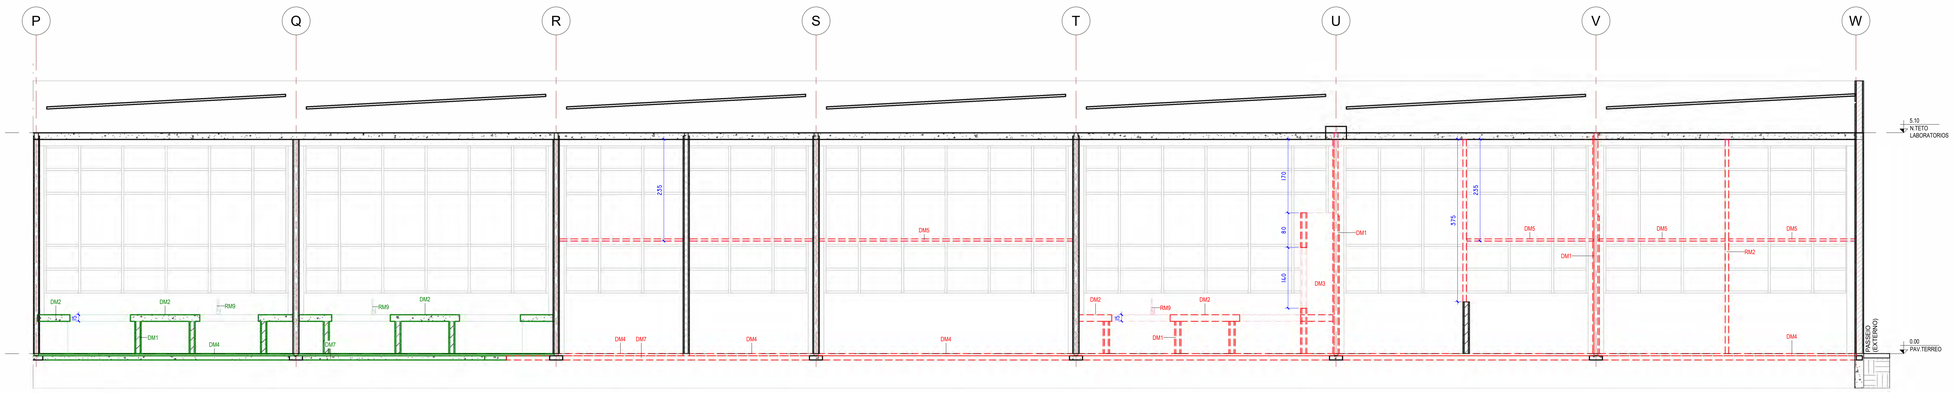


CORTE (EXISTENTE) - D.1

ESC. 1 : 50

EXISTENTE


DRYWALL

ALVENARIA

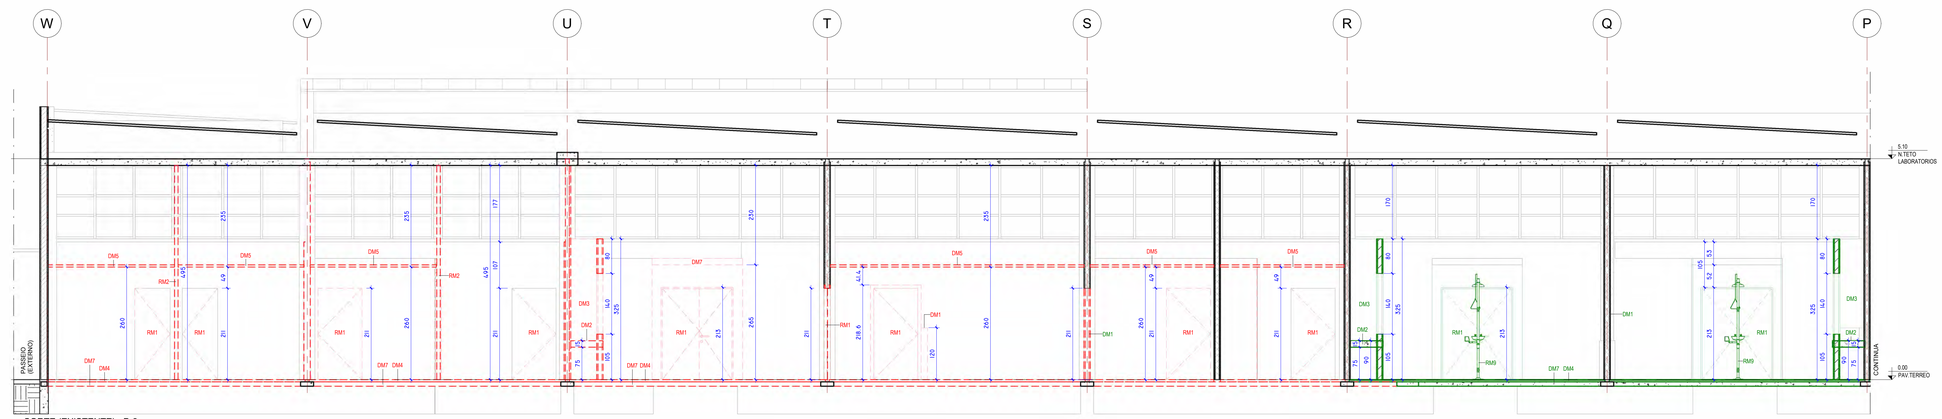


CORTE (EXISTENTE) - D.2

ESC. 1 : 50

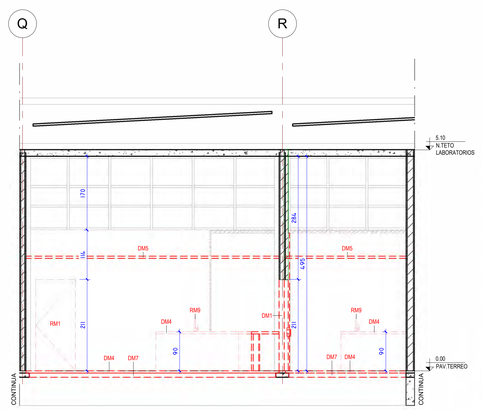


CORTE (EXISTENTE) - D.3

ESC. 1 : 50

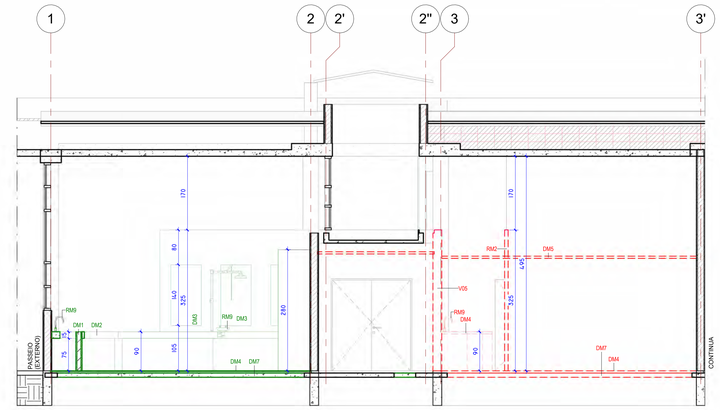

CORTE (EXISTENTE) - D.4

ESC. 1 : 50

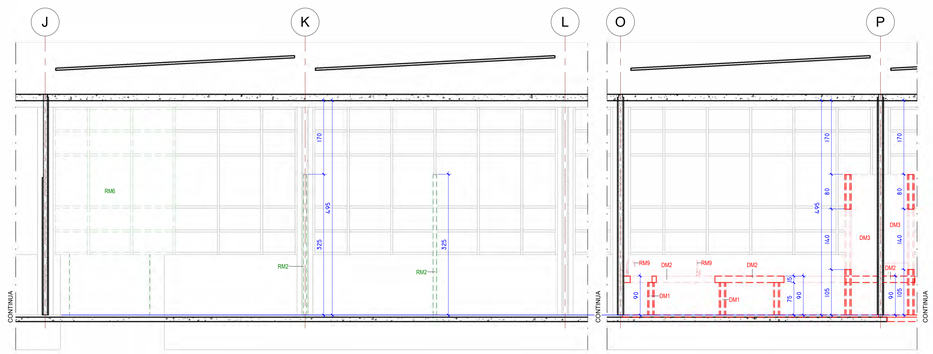

CORTE (EXISTENTE) - D.5

ESC. 1 : 50

F_LISTA DE DESENHOS	
NUM	DESCRICAO
F.01	INTERFERENCIAS
F.02	PLANTAS
F.03	PLANTAS
F.04	CORTES
F.05	CORTES E ELEVACOES
F.06	ELEVACOES
F.07	DET.FORRO
F.08	DET. PISO
F.09	DET.BANCADAS
F.10	DET.BANCADAS
F.11	DET.COBERTURA
F.12	DET.CONSTRUTIVOS GERAIS

L.INTERVENCOES - REMOCAO	
ID	DESCRICAO
RM1	RETIRAR PORTA DE MADEIRA, COM VISOR, VER DIMENSOES NO PROJETO
RM2	RETIRAR DIVISORIA, VER DIMENSOES NO PROJETO
RM3	RETIRAR INSTALACAO ELETRICA EXISTENTE, ELETRODUTO E CONDULETE COMPLETO
RM4	RETIRAR INSTALACAO ELETRICA EXISTENTE, QUADRO E FIACAO, PREVER FECHAMENTO DO VAO
RM5	RETIRAR INSTALACAO EXISTENTE DE EXAUSTAO DAS CAPELAS, DUTOS E ACESSORIOS, PREVER FECHAMENTO DO VAO
RM6	RETIRAR JANELA DE FERRO, VER DIMENSOES NO PROJETO
RM7	RETIRAR TELHA,CALETAO EXISTENTE, VER DIMENSOES NO PROJETO
RM8	RETIRAR FORRO MODULAR EM FIBRA MINERAL EXISTENTE, VER DIMENSOES NO PROJETO
RM9	RETIRAR TORNEIRA METÁLICA DE SOBREPOR EM BANCADA

L.INTERVENCOES - DEMOLICAO	
ID	DESCRICAO
DM1	DEMOLIR ALVENARIA, ESP. 15CM, REVESTIDA EM AMBOS OS LADOS, VER DIMENSOES NO PROJETO
DM2	DEMOLIR BANCADA CONSTRUIDA, TAMPO EM CONCRETO 15CM, SUPORTE EM ALVENARIA REVESTIDA E FECHAMENTO EM ESQUADRIA DE MADEIRA, VER DIMENSOES NO PROJETO
DM3	DEMOLIR CAPELA DE EXAUSTAO CONSTRUIDA, SUPORTE EM ALVENARIA REVESTIDA E FECHAMENTO EM ESQUADRIA DE MADEIRA, VER DIMENSOES NO PROJETO
DM4	DEMOLIR REVESTIMENTO DE PISO ATE O CONTRAPISO EXISTENTE, VER DIMENSOES NO PROJETO
DM5	DEMOLIR FORRO DE GESSO EXISTENTE, VER DIMENSOES NO PROJETO
DM6	DEMOLIR IMPERMEABILIZACAO EXISTENTE, REMOVER CAMADAS DE PROTECAO MECANICA E MANTA. OBS. MANTER REGULARIZACAO. VER DIMENSOES NO PROJETO
DM7	DEMOLIR LAJE DE CONCRETO CONSTRUIDA, ALTURA ESTIMATIVA 15CM, VER DIMENSOES NO PROJETO

TAB.DIVISORIAS REMOVIDAS

REM.ID	DESCRICAO	AREA	QTD	COMPOSICAO
DM3	DEMOLICAO DE ALVENARIA PARA QUALQUER TIPO DE BLOCO, DE FORMA MECANIZADA, SEM REAPROVEITAMENTO	153 m²	94	SINAPI-97625
DM3: 94		153 m²		
DM3	DEMOLICAO DE ALVENARIA PARA QUALQUER TIPO DE BLOCO, DE FORMA MECANIZADA, SEM REAPROVEITAMENTO	62 m²	19	SINAPI-97625
DM3: 19		62 m²		
DM1	DEMOLICAO DE ALVENARIA PARA QUALQUER TIPO DE BLOCO, DE FORMA MECANIZADA, SEM REAPROVEITAMENTO	68 m²	65	SINAPI-97625
DM1: 65		68 m²		
RM2	REMOCAO DE DIVISORIAS DE MADEIRA E ACESSORIOS.SEM REAPROVEITAMENTO.	117 m²	9	SCO-SC 05.05.2500
RM2: 9		117 m²		
DM3	DEMOLICAO DE ALVENARIA PARA QUALQUER TIPO DE BLOCO, DE FORMA MECANIZADA, SEM REAPROVEITAMENTO	2 m²	1	SINAPI-97625
DM3: 1		2 m²		
DM1	DEMOLICAO DE ARGAMASSAS, DE FORMA DE FORMA MECANIZADA COM MARTELETE, SEM REAPROVEITAMENTO OBS.CONSIDERAR SOMENTE VOLUME DE ENTULHO.	547 m²	353	
DM1: 353		547 m²		
RM6	REMOÇÃO DE JANELAS, DE FORMA MANUAL, SEM REAPROVEITAMENTO	30 m²	3	SINAPI-97645
RM6: 3		30 m²		

TAB.DEMOLICAO DE PISO

ID	DESCRICAO	VOLUME	QTD	COMPOSICAO
DM2	DEMOLIÇÃO DE TAMPO DE BANCADA, EM CONCRETO ARMADO, DE FORMA MECANIZADA COM MARTELETE, SEM REAPROVEITAMENTO	8.02 m³	16	
DM7	DEMOLIÇÃO DE LAJES, EM CONCRETO ARMADO, DE FORMA MECANIZADA COM MARTELETE, SEM REAPROVEITAMENTO	0.59 m³	2	
DM7	DEMOLIÇÃO DE LAJES, EM CONCRETO ARMADO, DE FORMA MECANIZADA COM MARTELETE, SEM REAPROVEITAMENTO	28.87 m³	4	
DM4	DEMOLICAO DE PISO DE CONCRETO SIMPLES, DE FORMA MECANIZADA COM MARTELETE, SEM REAPROVEITAMENTO.	6.98 m³	6	
DM4	DEMOLICAO DE PISO DE CONCRETO SIMPLES, DE FORMA MECANIZADA COM MARTELETE, SEM REAPROVEITAMENTO.	7.04 m³	4	
DM4	DEMOLICAO DE PISO DE CONCRETO SIMPLES, DE FORMA MECANIZADA COM MARTELETE, SEM REAPROVEITAMENTO.	1.68 m³	2	
DM4	DEMOLICAO DE PISO DE CONCRETO SIMPLES, DE FORMA MECANIZADA COM MARTELETE, SEM REAPROVEITAMENTO.	2.66 m³	2	

TAB. PORTAS REMOVIDAS

ID	NOME	DESCRICAO	LARG	ALT	QTD	COMPOSICAO
RM1	PM-80x210	REMOÇÃO DE PORTAS, DE FORMA MANUAL E ACESSORIOS, SEM REAPROVEITAMENTO	81.5	211	8	SINAPI-97644
RM1	PM-90x210	REMOÇÃO DE PORTAS, DE FORMA MANUAL E ACESSORIOS, SEM REAPROVEITAMENTO	91.5	211	1	SINAPI-97644
RM1	PM-100x210	REMOÇÃO DE PORTAS, DE FORMA MANUAL E ACESSORIOS, SEM REAPROVEITAMENTO	101.5	211	10	SINAPI-97644
RM1	PM.150x210	REMOÇÃO DE PORTAS, DE FORMA MANUAL E ACESSORIOS, SEM REAPROVEITAMENTO	160	210	4	SINAPI-97644

TAB.JANELAS REMOVIDAS

COD.	Tipo	DESCRICAO	LARG	ALT	QTD	COMPOSICAO
RM6	JF01-80x150	REMOÇÃO DE JANELAS, DE FORMA MANUAL, SEM REAPROVEITAMENTO	150	140	1	SINAPI-97645
RM6	JF01-80x150	REMOÇÃO DE JANELAS, DE FORMA MANUAL, SEM REAPROVEITAMENTO	150	140	1	SINAPI-97645
RM6	JF01-80x150	REMOÇÃO DE JANELAS, DE FORMA MANUAL, SEM REAPROVEITAMENTO	150	140	1	SINAPI-97645
RM6	VS.120x100	REMOÇÃO DE JANELAS, DE FORMA MANUAL, SEM REAPROVEITAMENTO	120	100	1	SINAPI-97645

TAB.DEMOLICAO FORRO

ID	DESCRICAO	QTD	AREA	COMPOSICAO
DM5	REMOVER FORRO REMOVIVEL DE FIBRA-MINERAL, COM PERFIS, TIRANTES E ACESSORIOS. SEM APPROVEITAMENTO	10	593 m²	97640

TAB. FORRO REMOVIDAS

REM ID	DESCRICAO	AREA	COMPOSICAO
RM8	REMOVER FORRO REMOVIVEL DE FIBRA-MINERAL, COM PERFIS, TIRANTES E ACESSORIOS. SEM APPROVEITAMENTO	20 m²	97640




PLANTA LAB. QUIMICA - TRECHO 01

ESC. 1 : 500


FASE 01

FASE 02

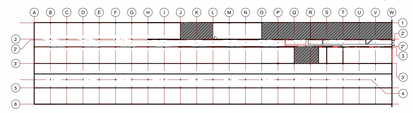

PLANTA DE IMPLANTACAO - PREDIO 01

ESC. 1 : 800

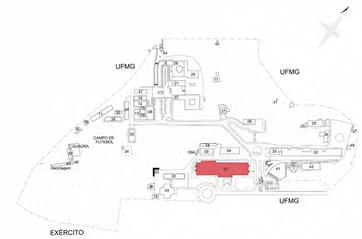

				DATA				
				POR				
				DATA	MLNV	MLNV	MLNV	MLNV
				POR	Projetista	Autor	Verificador	Aprovador
					PROJ.	DES.	VERIF.	RESP.
	14/10/25	ATENDIMENTO A COMENTARIOS						CLIENTE
	04/09/25	EMISSÃO INICIAL						
NÚMERO	DATA	CONTEÚDO	RESPONSÁVEL	EMISSÃO				APROV.

CDTN Centro de Desenvolvimento da Tecnologia Nuclear

CNEN Comissão Nacional de Energia Nuclear

SMMP ARQUITETOS

marina.laguardia@smmparquitetos.arq.br

PROJETADO	MARINA LAGUARDIA	DATA	04/09/25	DESENHADO	SMMP	DATA	
RESPONSÁVEL SETOR	ALEXANDRE HENRIQUE OLIVEIRA			CLIENTE/ OBRA	CDTN	DATA	
VERIFICADO		DATA		APROVAÇÃO CLIENTE		DATA	

Nº DESENHO: REV. 1


TÍTULO

ARQUITETURA


PROJETO EXECUTIVO - PRÉDIO 01 - PLANTA DE REMOÇÃO E DEMOLIÇÃO

REFORMA PARCIAL DA EDIFICAÇÃO - TRECHOS - EIXOS O - W; 1 - 2'; EIXOS Q - S; 2' - 3' E EIXOS J - L; 1 - 2';


ESCALA	Nº DESENHO								FORMATO	FOLHA
INDICADA	0	1	A	T	3	1	0	0	3	0	1	A0	P.03 de P.23

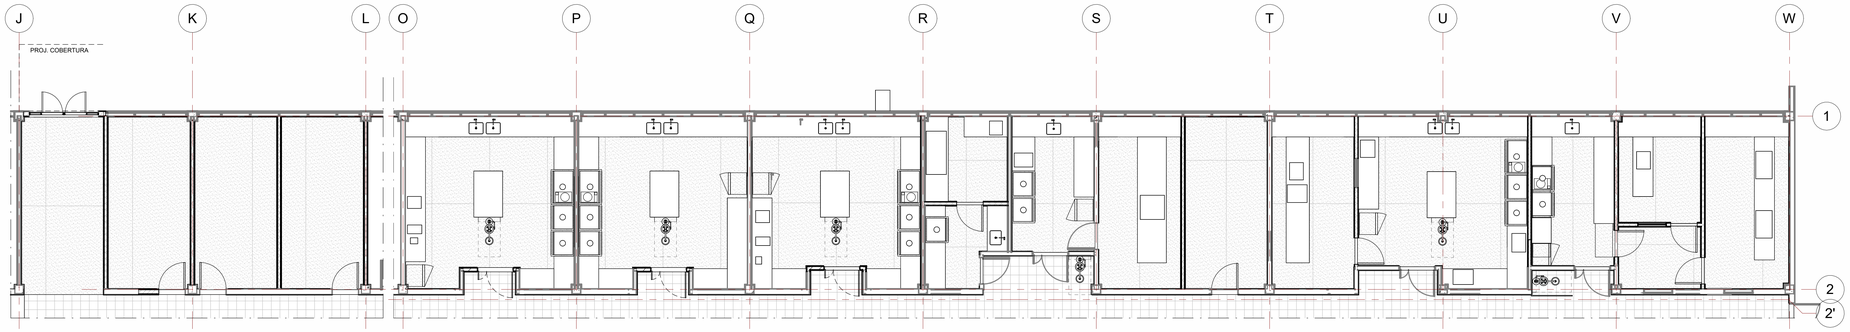


PLANTA LAB. QUIMICA - REFORMA ESQUADRIAS
ESC. 1 : 75

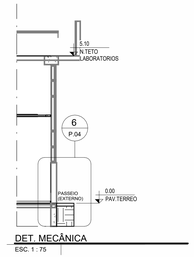


DET. MECÂNICA
ESC. 1 : 75

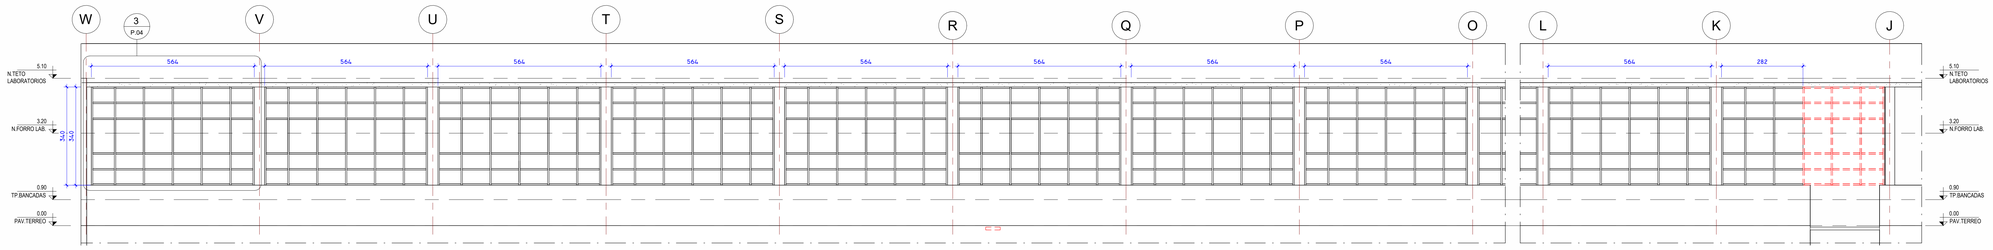


ELEVAÇÃO FACHADA - ESQUADRIAS REFORMADAS
ESC. 1 : 75

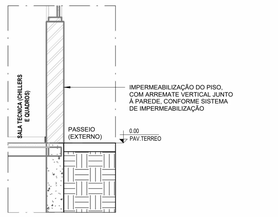


DET. PISO LAJE - PROTEÇÃO DE BASE DE PAREDE
ESC. 1 : 25

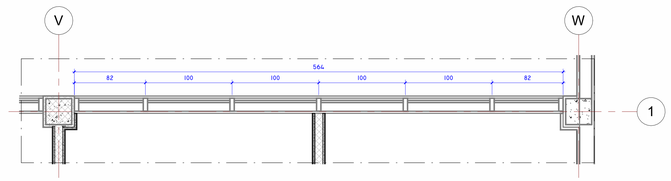

PLANTA LAB. QUIMICA - ESQUADRIAS DE FERRO
ESC. 1 : 25

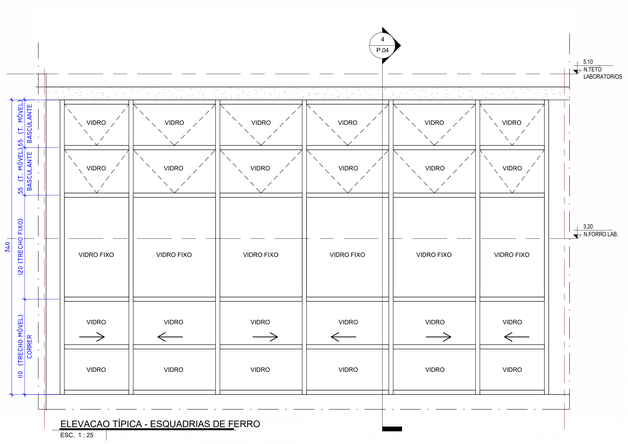

ELEVACAO TÍPICA - ESQUADRIAS DE FERRO
ESC. 1 : 25

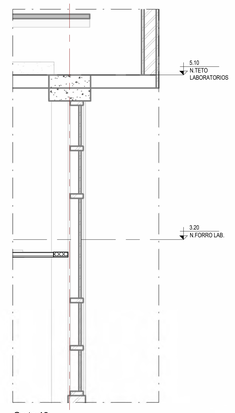


Corte 13
ESC. 1 : 25

OBJETO
O presente memorial descritivo tem por objetivo apresentar o escopo dos serviços a serem executados na reforma das esquadrias metálicas (ferro) existentes, contemplando o tratamento da superfície metálica, a substituição da vedação e do vidro, o ajuste de esquadrejamento por acréscimo de perfil e a recomposição pontual da esquadria nos trechos corroídos.
As esquadrias tem 340x564 cm e totalizam 10 unidades.

CARACTERIZAÇÃO DA ESQUADRIA EXISTENTE
As esquadrias objeto deste memorial são do tipo esquadria de ferro industrial, compostas por folhas fixas, folhas basculantes (trecho superior, em dois lances) e folhas de correr (trecho inferior), conforme elevação esquemática de um módulo típico (Ver elevação típica da esquadria). Cada módulo possui altura total de aproximadamente 340 cm, assim distribuída: trecho basculante superior, com dois lances de 55 cm cada; trecho de vidro fixo intermediário, com 120 cm; e trecho de correr inferior, com 110 cm. Na vertical possui comprimento total de 564 e esta dividida em 6 modulos.
O registro fotográfico realizado (Figuras 2 a 5) evidencia o estado de conservação atual das esquadrias, com desgaste e fissuras na pintura, oxidação pontual da chapa metálica, ressecamento e fissuração da massa de vedação do vidro, e presença de vidros com acabamento fosco/leitoso em parte dos painéis fixos superiores.

ESCOPO DOS SERVIÇOS
3.1 Preparação da superfície metálica
Remoção completa da tinta existente e reparo nos trechos comprometidos por oxidação. Em função do prazo para execução dessa obra, bem como o estado em que ela está no memomento de elaboração do projeto, considera-se, estimativamente, que 30% dos perfis estejam comprometidos.
3.2 Proteção anticorrosiva (fundo/primer)
Após a remoção da tinta existente e substituição de trechos comprometidos, deverá ser aplicado fundo anticorrosivo (primer) em toda a superfície metálica.
3.3 Pintura de acabamento — tinta automotiva (poliuretano)
Após a secagem da proteção da base metálica deverá ser aplicada da pintura de acabamento, na cor cinza escuro (aproximando da cor das demais esquadrias existentes). A pintura de acabamento deverá ser com tinta automotiva à base de poliuretano (PU) bicomponente, aplicada com pistola e compressor de ar, sobre a totalidade da esquadria.
3.4 Substituição dos vidros
Substituição dos vidros quebrados e que devem ser danificados durante a execução da obra, estima-se, que 30% dos perfis estejam comprometidos.
3.5 Remoção execução de nova massa de fixação do vidro
Nos locais em que não houver massa de fixação dos vidros e nos locais onde os vidros forem substituídos, considerar a execução de massa para fixação dos vidros.

Recomendações mínimas:
a) Compatibilidade do sistema: o fundo anticorrosivo (primer) aplicado conforme item 3.2 deve ser compatível com o sistema de pintura automotiva PU a ser utilizado; recomenda-se primer epóxi ou primer de aderência específico para substrato metálico, conforme orientação técnica do fabricante da tinta.
b) Proteção do entorno: antes do início da pintura, deverá ser executado isolamento completo da área de trabalho, com lonas/plásticos de proteção para os vidros recém-instalados, esquadrias e superfícies adjacentes, piso, mobiliário e equipamentos do laboratório, evitando contaminação por respingo e overspray.
c) Condições ambientais: a aplicação deve ser realizada dentro da faixa de temperatura e umidade relativa recomendada pelo fabricante da tinta (tipicamente entre 10°C e 35°C, com umidade relativa inferior a 85%), evitando dias de chuva, excesso de poeira em suspensão ou vento forte.
d) Número de demãos e espessura: aplicação de, no mínimo, duas demãos de tinta de acabamento, respeitando o intervalo de repintura (flash-off) indicado pelo fabricante entre demãos, de modo a garantir a espessura de película seca especificada na ficha técnica do produto.
e) Verniz de proteção: quando utilizado sistema metálico ou perolizado, aplicar verniz automotivo de proteção sobre a última demão de base, conforme recomendação do fabricante, para garantir brilho uniforme e proteção adicional contra raios UV.
f) Equipamentos e mão de obra: aplicação por profissional qualificado, com pistola de pintura (preferencialmente HVLP) e compressor dotado de filtro de retenção de óleo e umidade, utilizando EPIs adequados (respirador com filtro para vapores orgânicos, óculos de proteção, luvas e macacão).
g) Cura: respeitar o tempo de cura indicado pelo fabricante antes da manipulação, recolocação de ferragens e liberação do uso da esquadria (tipicamente entre 24 e 72 horas para cura ao manuseio, podendo se estender para a cura total do filme).
h) Controle de qualidade: verificação da espessura de película seca com medidor apropriado, e inspeção visual de uniformidade de cor e brilho, ausência de escorrimentos, crateras, bolhas ou efeito "casca de laranja".
i) Ficha técnica e garantia: a empresa executante deverá apresentar a ficha técnica do produto utilizado e oferecer garantia mínima contra descascamento, empolamento ou perda de aderência, pelo prazo usual de mercado, a ser indicado na proposta.
3.4 Substituição dos vidros
Substituição dos vidros danificados por vidro float incolor, espessura de 6 mm, mesmo que anteriormente fossem de acabamento fosco/leitoso (Figura 4).
3.5 Recomposição da vedação (massa de fixação do vidro)
Recolocação de massa de fixação/vedação do vidro em todo o perímetro de encaixe das folhas, em substituição à vedação atual — que se encontra ressecada e fissurada em diversos pontos (Figura 3) —, garantindo estanqueidade e fixação adequada dos novos vidros.
3.6 Recomposição de esquadria em trechos corroídos
Nos trechos em que a espessura do metal estiver comprometida por corrosão a ponto de impedir o funcionamento adequado das partes móveis (basculante e correr), prevê-se a recomposição/reforço do perfil metálico. Recomenda-se agendar vistoria específica para este fim.

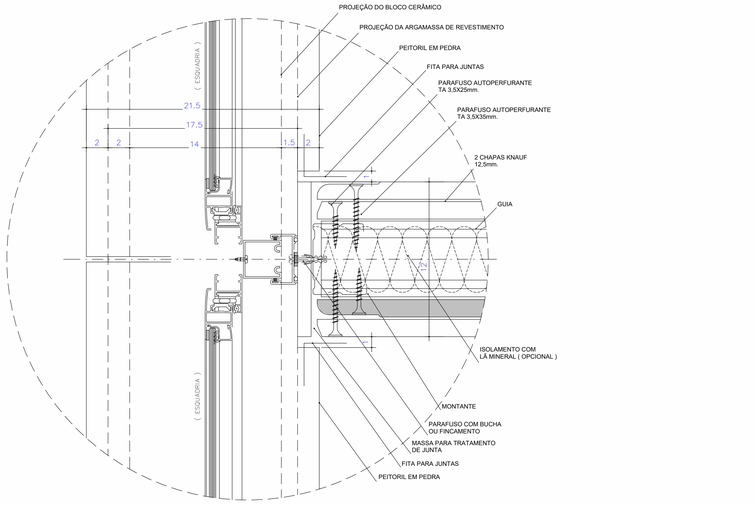

DET. CONSTRUTIVO - ENCONTRO DE MONTANTE ESQUADRIA E PAREDE
ESC. 1 : 2




VISTA INTERNA DA ESQUADRIA - MÓDULO ESTRUTURAL



VISTA INTERNA DA ESQUADRIA - MEIO MÓDULO ESTRUTURAL



VISTA INTERNA DA ESQUADRIA - ILUSTRAÇÃO DOS PONTOS CRÍTICOS ENCONTRADOS

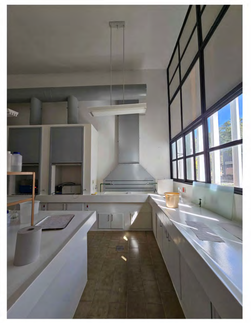

VISTA INTERNA DA ESQUADRIA - LATERAL

NÚMERO	DATA	CONTEÚDO	RESPONSÁVEL
1	14/10/26	ATENDIMENTO A COMENTÁRIOS	
0	24/09/26	EMISSÃO INICIAL	

DATA | POR | Propietário | Autor | Verificador | Aprovador
PROJ. | DES. | VERIF. | RESP. | CLIENTE | APROV.
EMISSÃO

CDTN — Centro de Desenvolvimento da Tecnologia Nuclear
CNEN — Comissão Nacional de Energia Nuclear
SMMP ARQUITETOS — marina.laguardia@smmparquitetos.arq.br


Nº DESENHO | REV.
0 1 | 1

PROJETADO	DATA	DESENHADO	DATA	VERIFICADO	DATA
MARINA LAGUARDIA	24/09/26	SMMP			
RESPONSÁVEL SETOR		CLIENTE/ OBRA	DATA	APROVAÇÃO CLIENTE	DATA
ALEXANDRE HENRIQUE OLIVEIRA		CDTN			

TÍTULO
ARQUITETURA
PROJETO EXECUTIVO - PRÉDIO 01 - PLANTA DE REMOÇÃO E DEMOLIÇÃO
REFORMA PARCIAL DAS ESQUADRIAS - TRECHOS - EIXOS O - W; 1 - 2" E EIXOS Q - S; 2" - 3'


ESCALA	Nº DESENHO	FORMATO	FOLHA
INDICADA	0 1 A T 3 1 0 0 4 0 1	A0	P.04 de P.23

G_LISTA DE DESENHOS	
NUM	DESCRICAO

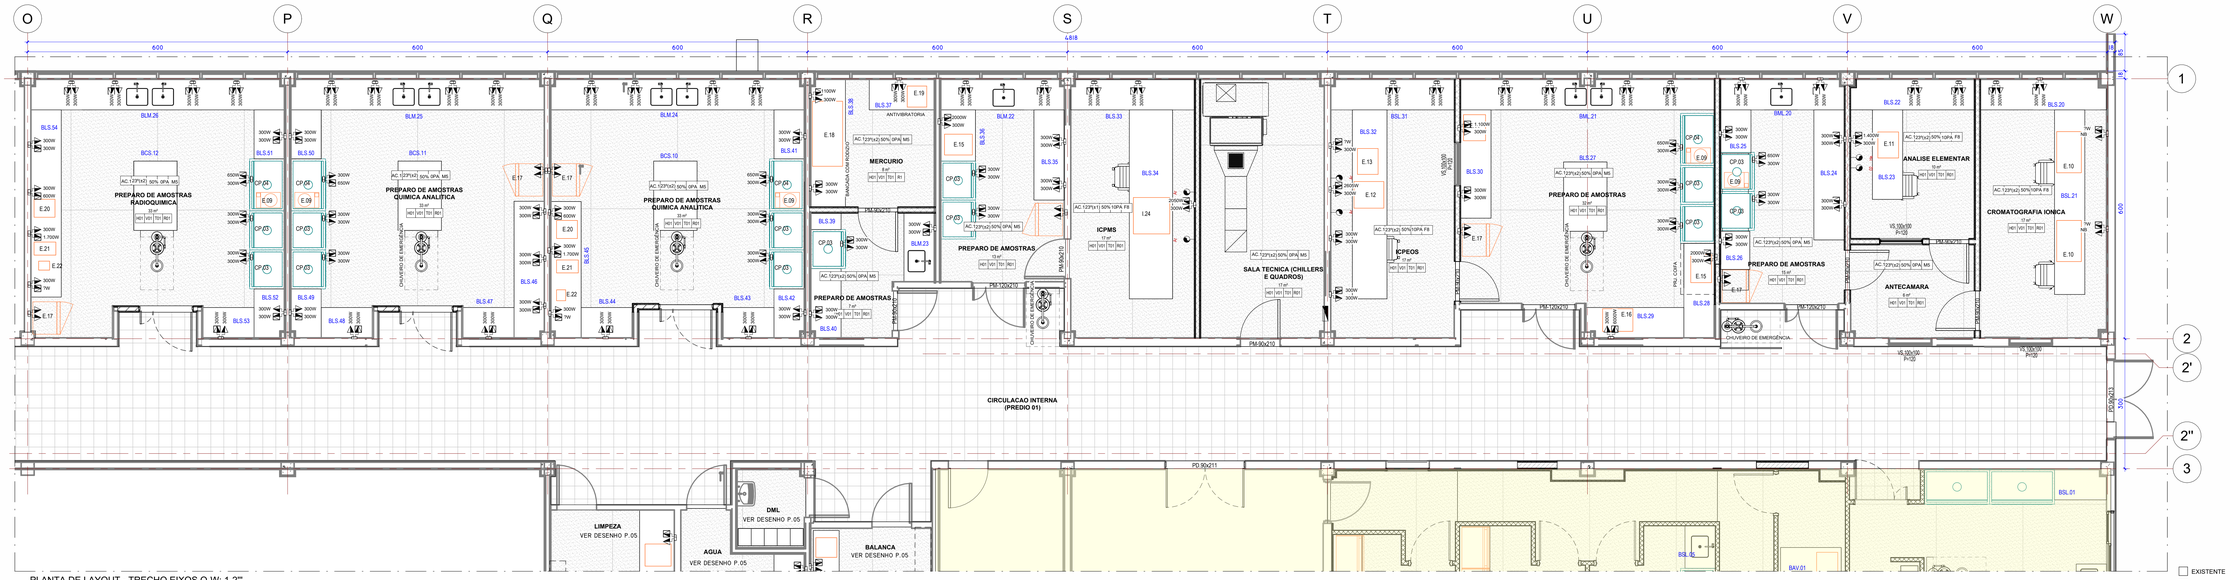


PLANTA DE LAYOUT - TRECHO EIXOS O-W; 1-2'''
ESC. 1 : 50


EXISTENTE
DRYWALL
ALVENARIA

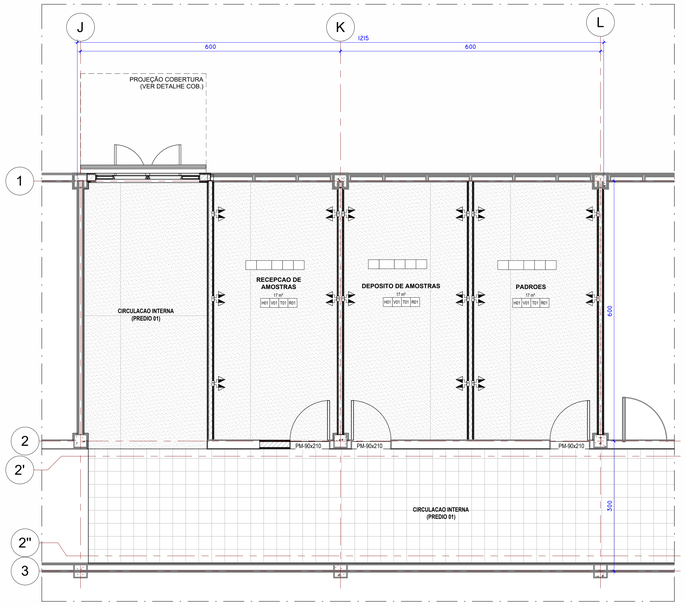

PLANTA LAYOUT -TRECHO EIXOS J-L; 1-2'''
ESC. 1 : 50

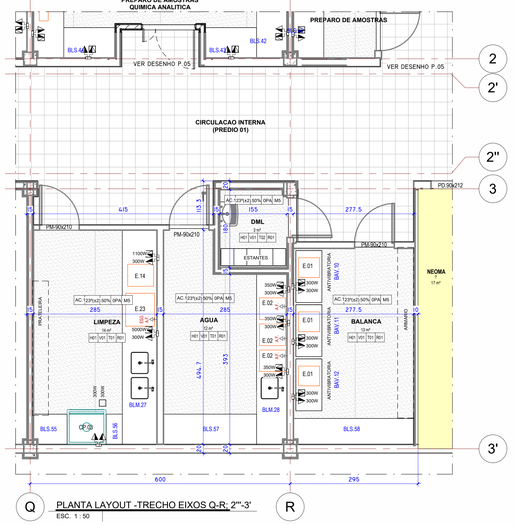


Q PLANTA LAYOUT -TRECHO EIXOS Q-R; 2'''-3' R
ESC. 1 : 50

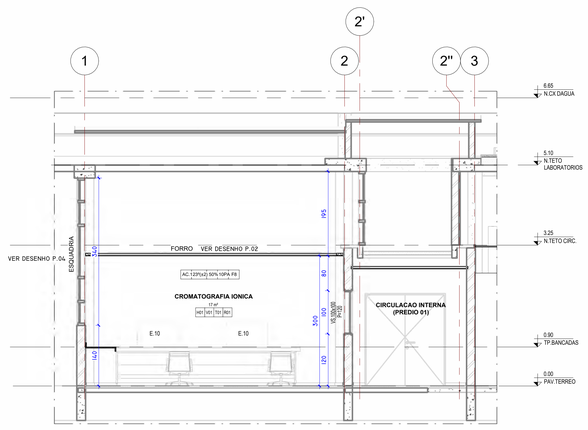

C.20 - CORTE TRANSVERSAL (EXECUTIVO)
ESC. 1 : 50

LISTA MATERIAIS	
ID	DESCRICAO
H01	PISO EM MANTA VINÍLICA, ESP. 2MM, PADRÃO SALA LIMPA, COR CINZA. LINHA ECLIPSE PREMIUM CLASSIC, MARCA TARKETT OU EQUIVALENTE
R01	PERFIL ALUMÍNIO CANTONEIRA REDONDADA. LINHA SALA LIMPA, COD. 141650, MARCA KINGSPAN ISOESTE OU EQUIVALENTE. OBS. A GARANTIA DA ESPESSURA DA PINTURA PARA O COBRIMENTO DA SUPERFICIE METÁLICA É FUNDAMENTAL PARA A UTILIZAÇÃO DAS SALAS LIMPAS, PORTANTO DEVE-SE DAR MAIOR ATENÇÃO A ESTE ITEM.
R02	PERFIL EM POLIESTIRENO, SEM CANTO REDONDADO, H=8 CM. REF. PERFIL NERON, COD. 24186210, MARCA TARKETT OU EQUIVALENTE
R03	AMBIENTE SEM RODAPE
T01	REVESTIMENTO ASSOCIADO: PAINEL INDUSTRIAL DE VEDAÇÃO; PAINEL FRIGO SL, PREENCHIMENTO EM PIR, ESPESSURA FINAL DE 50MM, REVESTIDO COM AÇO GALVALUME PRÉ-PINTADO, ESP. # 0,5MM, LINHA PAINEL FRIGO, MARCA KINGSPAN ISOESTE OU EQUIVALENTE. OBS. A GARANTIA DA ESPESSURA DA PINTURA PARA O COBRIMENTO DA SUPERFICIE METÁLICA É FUNDAMENTAL PARA A UTILIZAÇÃO DAS SALAS LIMPAS, PORTANTO DEVE-SE DAR MAIOR ATENÇÃO A ESTE ITEM.
T02	FORRO EM GESSO ACARTONADO TIPO FGA; ACAB. EM PINTURA LÁTEX PVA COR BRANCO NEVE SOBRE MASSA ACRILICA
T04	FORRO MODULAR EM PLACAS DE FIBRA MINERAL, DIMENSÃO 625 X 625 MM, ESP. 15 MM, COM BORDA EM GESSO LISO, APOIADO EM PERFIS METÁLICOS TIPO T, COR BRANCA, MARCA KNAUF AMF OU EQUIVALENTE.
T05	FORRO MODULAR EM PLACAS DE FIBRA MINERAL, DIMENSÃO 600 X 600 MM, ESP. 15 MM, SEM BORDA, APOIADO EM PERFIS METÁLICOS TIPO T, COR BRANCA, MARCA KNAUF AMF OU EQUIVALENTE.
V03	PINTURA PARA AMBIENTE INTERNO, SOBRE PAREDES, NA COR BRANCO GELO; SISTEMA DE PINTURA: FUNDO SELADOR ACRÍLICO (1 DEMÃO) + MASSA CORRIDA PVA (1 DEMÃO) + TINTA ACRÍLICA PREMIUM ACABAMENTO ACETINADO (2 DEMÃOS); REF. COMERCIAL SUVINIL, SHERWIN-WILLIAMS, CORAL OU EQUIVALENTE
V05	PINTURA IMPERMEABILIZANTE, PARA AMBIENTE EXTERNO, NA COR x; SISTEMA DE PINTURA: FUNDO SELADOR ACRÍLICO (1 DEMÃO) + TINTA ACRÍLICA PROTEÇÃO SOL E CHUVA, ACABAMENTO ACETINADO (3 DEMÃOS); REF. COMERCIAL SUVINIL, SHERWIN-WILLIAMS, CORAL OU EQUIVALENTE

G_LISTA DE EQUIPAMENTOS								
ID	Tipo	MODELO	MARCA	DEMANDA	C(cm)	L(cm)	H(cm)	QTD
E.01	04-BALANCA ANALITICA	BALANCE XPR226DR/A	METTLER TOLEDO	ELE	48.5	45.3	19.5	4
E.02	05-PURIFICADOR AGUA MILLIQ	MILLI-Q IQ 7000	MEROK	A.F. / ELE	60	50	80	5
E.03	06-LAV.VIDRARIA	SI MODELO	SI MARCA	A.F. / ESG/ ELE	60	60	83.5	1
E.04	08-PURIFICADOR ACIDOS	DST-4000	SAVILLEX	ELE	50	30	55	2
E.05	09-DIG.AMOSTRAS MICROONDAS	MULTIWAVE 5001	ANTON PAAR	ELE/ EXA	64	54	69	1
E.06	10-SIST.LIMPEZA POR VAPOR ACIDO	TrendCLEAN		ELE	51	47	97	1
E.07	12-CENTRIFUGA REFRIGERADA	NTC 816	NOVA TECNICA	ELE	61	68	34	1
E.08	14-ESTUFA			ELE	51	60	80	1
E.09	19-HOT PLATE	PG 8583	MIELE	ELE				7
E.10	20-CROMATOGRAFO IONS	ICS-6000	THERMO SCIENTIFIC	A.F. / ESG/ ELE	95	57	57	2
E.11	21.ANALISADOR ELEMENTAR	SI MODELO	SI MARCA	A.F. / ESG/ ELE	60	48	48	1
E.12	22.ICPEOS	SI MODELO	SI MARCA	A.F. / ESG/ ELE	61.5	69	93.3	1
E.13	23.AMOSTRADOR	SI MODELO	SI MARCA	A.F. / ESG/ ELE	60	48	48	1
E.14	25.ESTUFA	SI MODELO	SI MARCA	A.F. / ESG/ ELE	51	60	80	2
E.15	26.FORNO MICROONDAS	SI MODELO	SI MARCA	A.F. / ESG/ ELE	64.5	48	88	2
E.16	27.MUFLA	SI MODELO	SI MARCA	A.F. / ESG/ ELE	70	52	67	1
E.17	28.GELADEIRA LAB							7
E.18	29.ANALISADOR_DE_MERCURIO	SI MODELO	SI MARCA	A.F. / ESG/ ELE	70	150	31	1
E.19	30.BALANCA_01	SI MODELO	SI MARCA	A.F. / ESG/ ELE	45.3	48.5	19.5	1
E.20	31.CENTRIFUGA	SI MODELO	SI MARCA	A.F. / ESG/ ELE	41.6	48	38	2
E.21	32.BANHO_MARIA	SI MODELO	SI MARCA	A.F. / ESG/ ELE	30	50	20	2
E.22	33.UV_VIS	SI MODELO	SI MARCA	A.F. / ESG/ ELE	25.5	20.8	22.8	2
E.23	34.MAQ_LAV_VIDRARIA	SI MODELO	SI MARCA	A.F. / ESG/ ELE	67	76	140	1
I.24	24.ICP_MS	SI MODELO	SI MARCA	A.F. / ESG/ ELE	84	48	1	

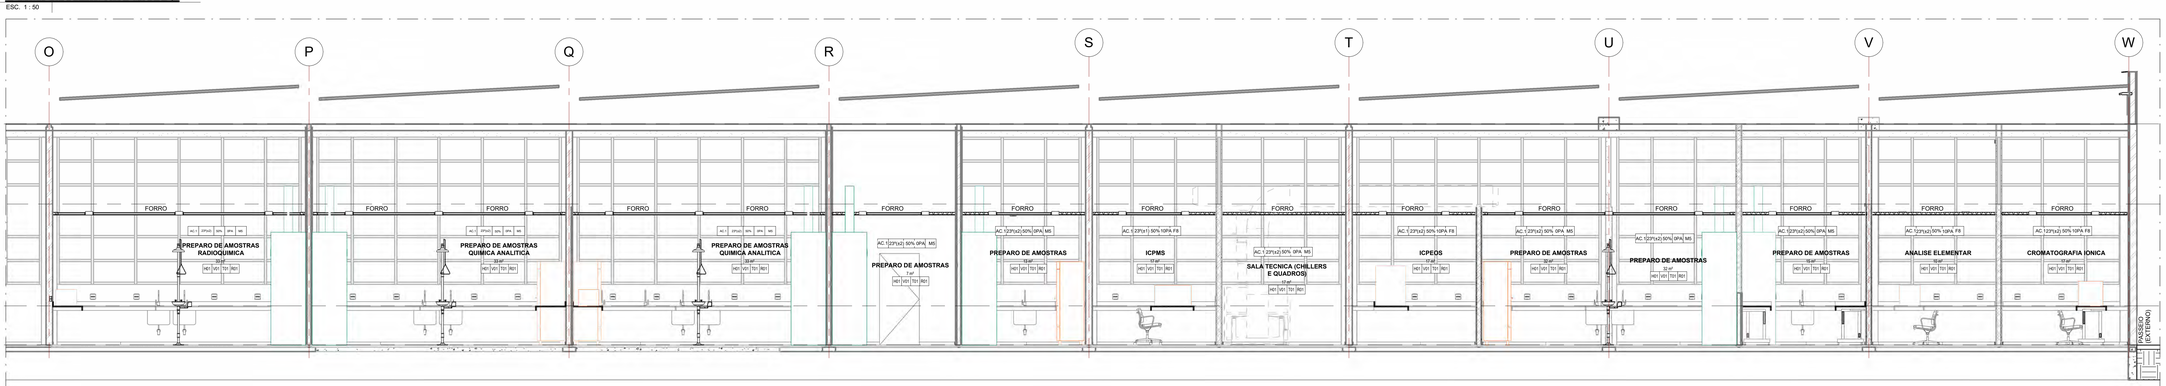

C.21 - CORTE LOGITUDINAL (EXECUTIVO)
ESC. 1 : 50



PLANTA DE IMPLANTACAO-TRECHO 5 - PREDIO 01
ESC. 1 : 750

3	14/10/26	LEVANTAMENTOS E COMENTARIOS						
2	04/09/26	EMISSÃO INICIAL						
NUMERO	DATA	CONTEÚDO	RESPONSÁVEL		PROJ.	DES.	VERIF.	RESP.
				EMISSÃO				APROV.

CDTN — Centro de Desenvolvimento da Tecnologia Nuclear
CNEN — Comissão Nacional de Energia Nuclear

SMMP ARQUITETOS
marina.laguardia@smmparquitetos.eng.br


DATA					
POR					
DATA	MLNV	MLNV	MLNV	MLNV	
VOB	Projetista	Autor	Verificador	Aprovador	

PROJETADO	DATA	DESENHADO	DATA
MARINA LAGUARDIA	04/09/26	SMMP	
RESPONSAVEL SETOR	DATA	CLIENTE/ OBRA	DATA
ALEXANDRE HENRIQUE OLIVEIRA		CDTN	

VERIFICADO	DATA	Nº DESENHO	REV.
		0	1
APROVAÇÃO CLIENTE	DATA		

TITULO
ARQUITETURA
PROJETO EXECUTIVO - PRÉDIO 01 - PLANTA DE LAYOUT E SEÇÕES
REFORMA PARCIAL DA EDIFICAÇÃO - TRECHOS - EIXOS O - W; 1 - 2'; EIXOS Q - S; 2' - 3' E EIXOS J - L; 1 - 2';


ESCALA	Nº DESENHO	FORMATO	FOLHA
INDICADA	0 1 A T 3 1 0 0 5 0 1	A0	P.05 de P.23

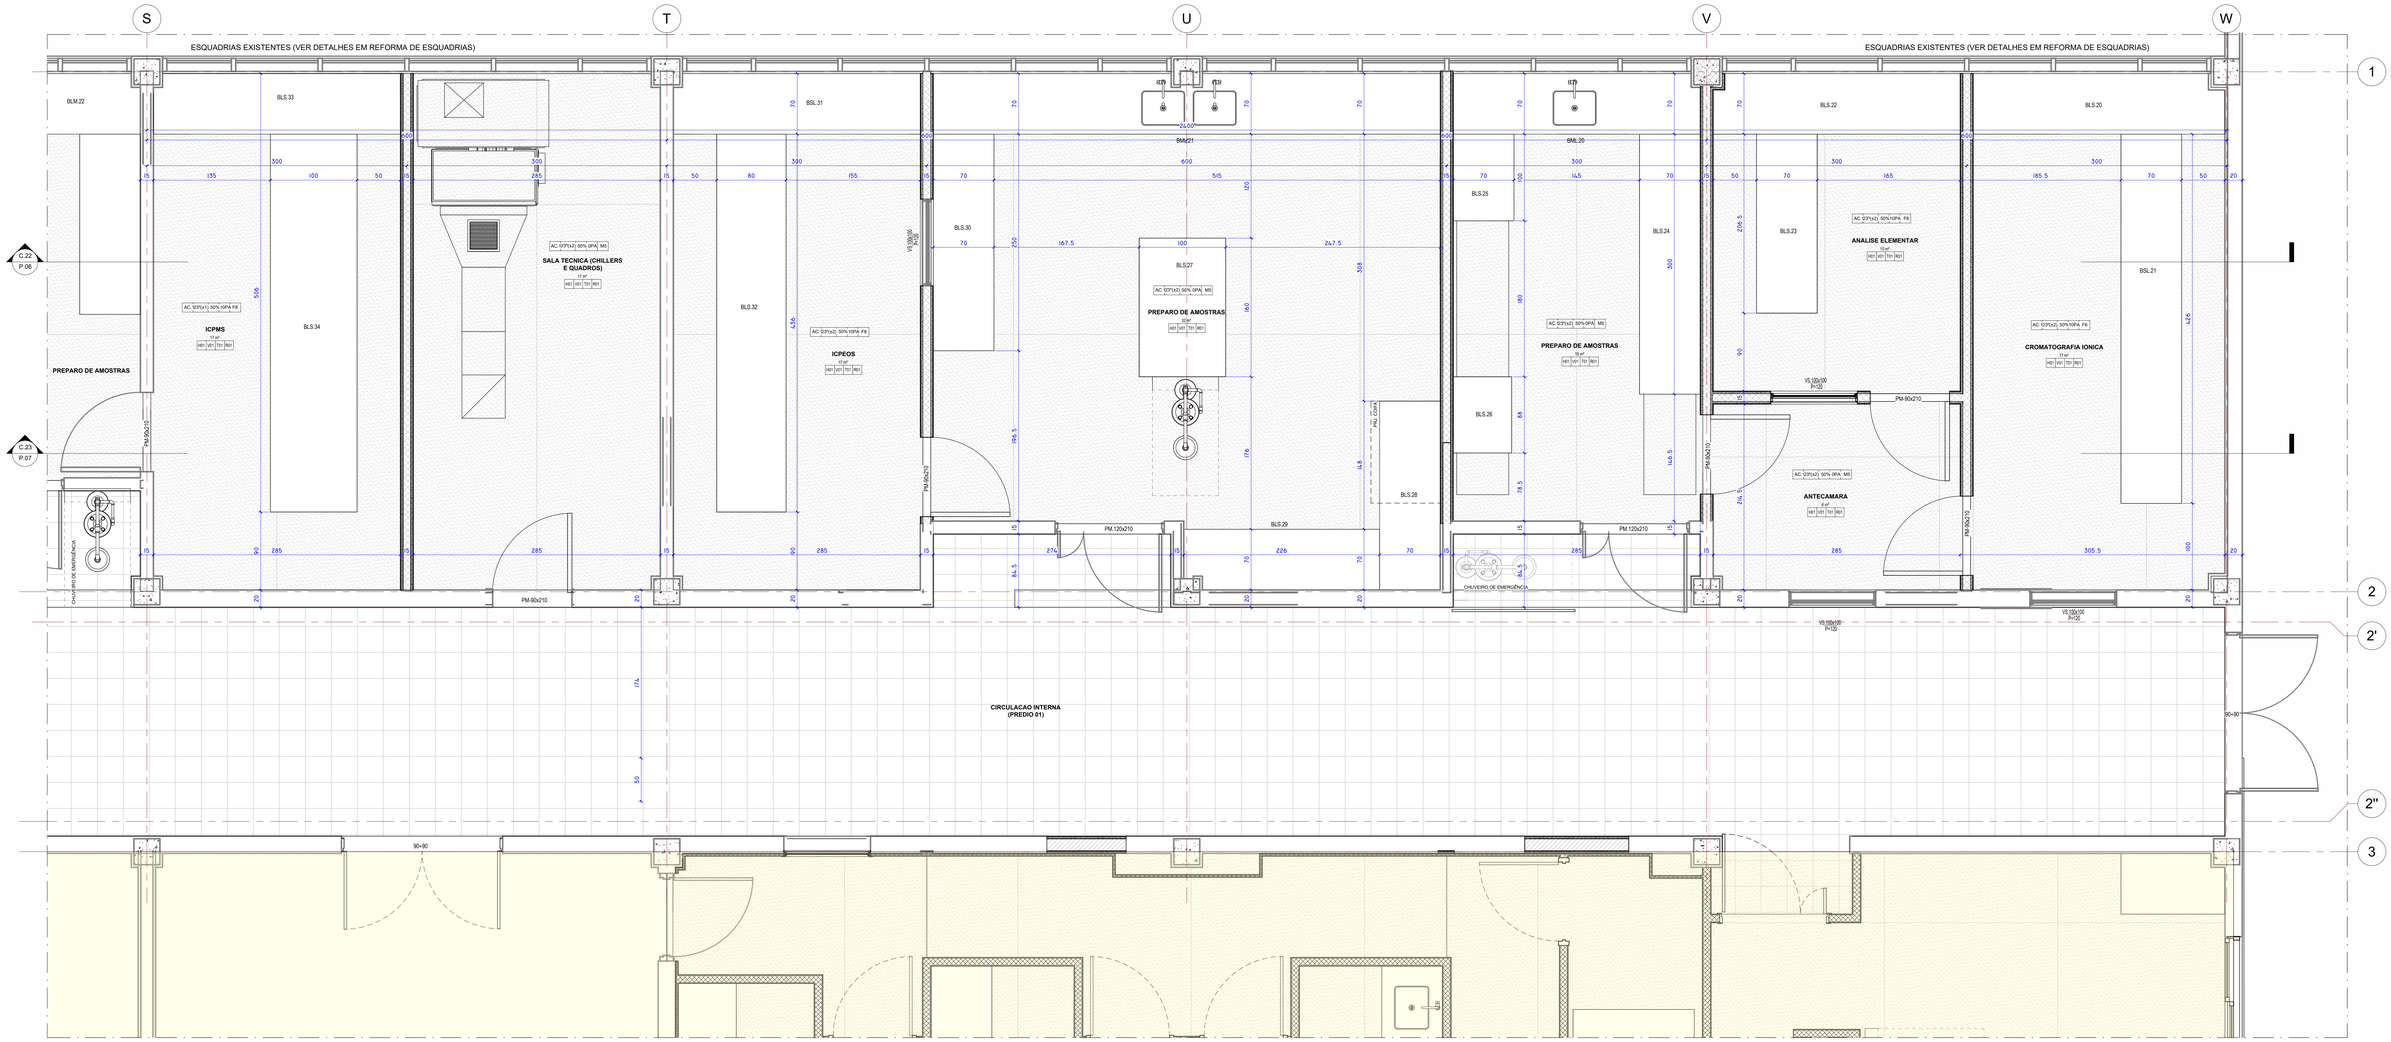

PLANTA - LAB. QUIMICA ANALITICA P01-TRECHO 05


ESC. 1 : 25

EXISTENTE
DRYWALL
ALVENARIA

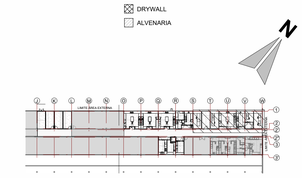

PLANTA CHAVE - EIXOS S-W

ESC. 1 : 750

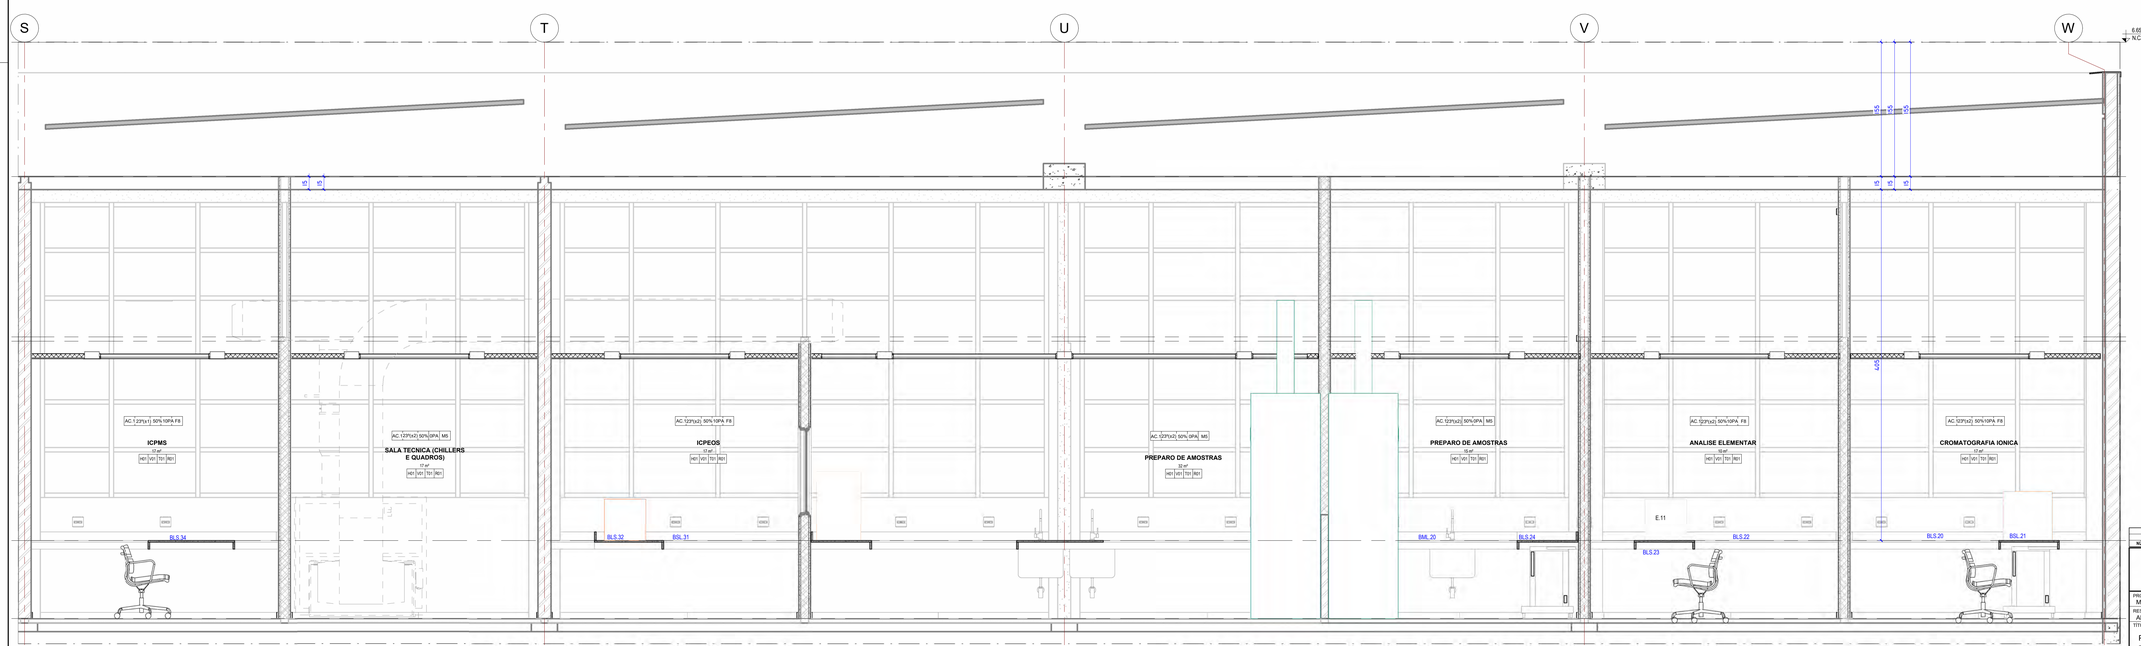

C.22 - CORTE LOGITUDINAL (EXECUTIVO)

ESC. 1 : 25

	14/10/26	ATENDIMENTO A COMENTÁRIOS				DATA:		
	04/06/26	EMISSÃO INICIAL				POR:		
NÚMERO	DATA	CONTEÚDO	RESPONSÁVEL			DATA	MLNV	MLNV	MLNV	MLNV
						POR	Projetista	Aux.	Verificador	Aprovador
							PROJ.	DES.	VERIF.	RESP.	CLIENTE
							EMISSÃO				APROV.

CDTN — Centro de Desenvolvimento da Tecnologia Nuclear

CNEN — Comissão Nacional de Energia Nuclear

SMMP PROJETOS — marina.laguardia@smmparquitetos.arq.br

PROJETADO: MARINA LAGUARDIA	DATA:	DESENHADO: SMMP	DATA: 04/06/26	VERIFICADO	DATA
RESPONSÁVEL SETOR: ALEXANDRE HENRIQUE OLIVEIRA		CLIENTE/ OBRA: CDTN	DATA	APROVAÇÃO CLIENTE	DATA

Nº DESENHO: REV.: 1

TÍTULO

ARQUITETURA

PROJETO EXECUTIVO - PRÉDIO 01 - PLANTA EXECUTIVA E SEÇÕES

REFORMA PARCIAL DA EDIFICAÇÃO - TRECHOS - EIXOS S - W; 1 - 2"

ESCALA	Nº DESENHO											FORMATO	FOLHA
INDICADA	0	1	A	T	3	1	0	0	6	0	1	A0	P.06 de P.23