

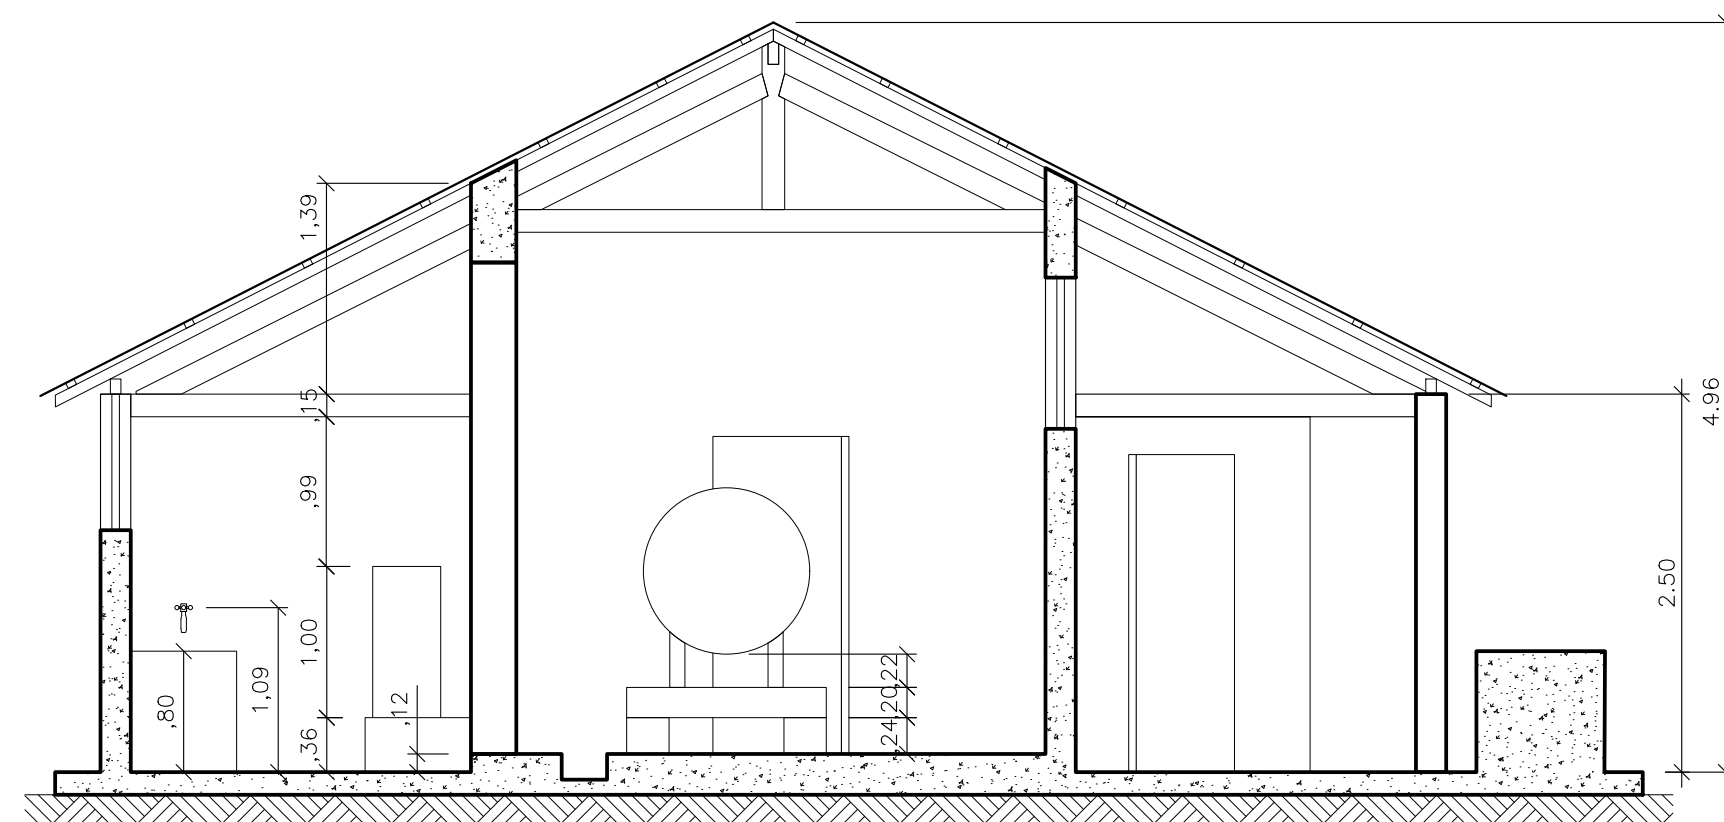
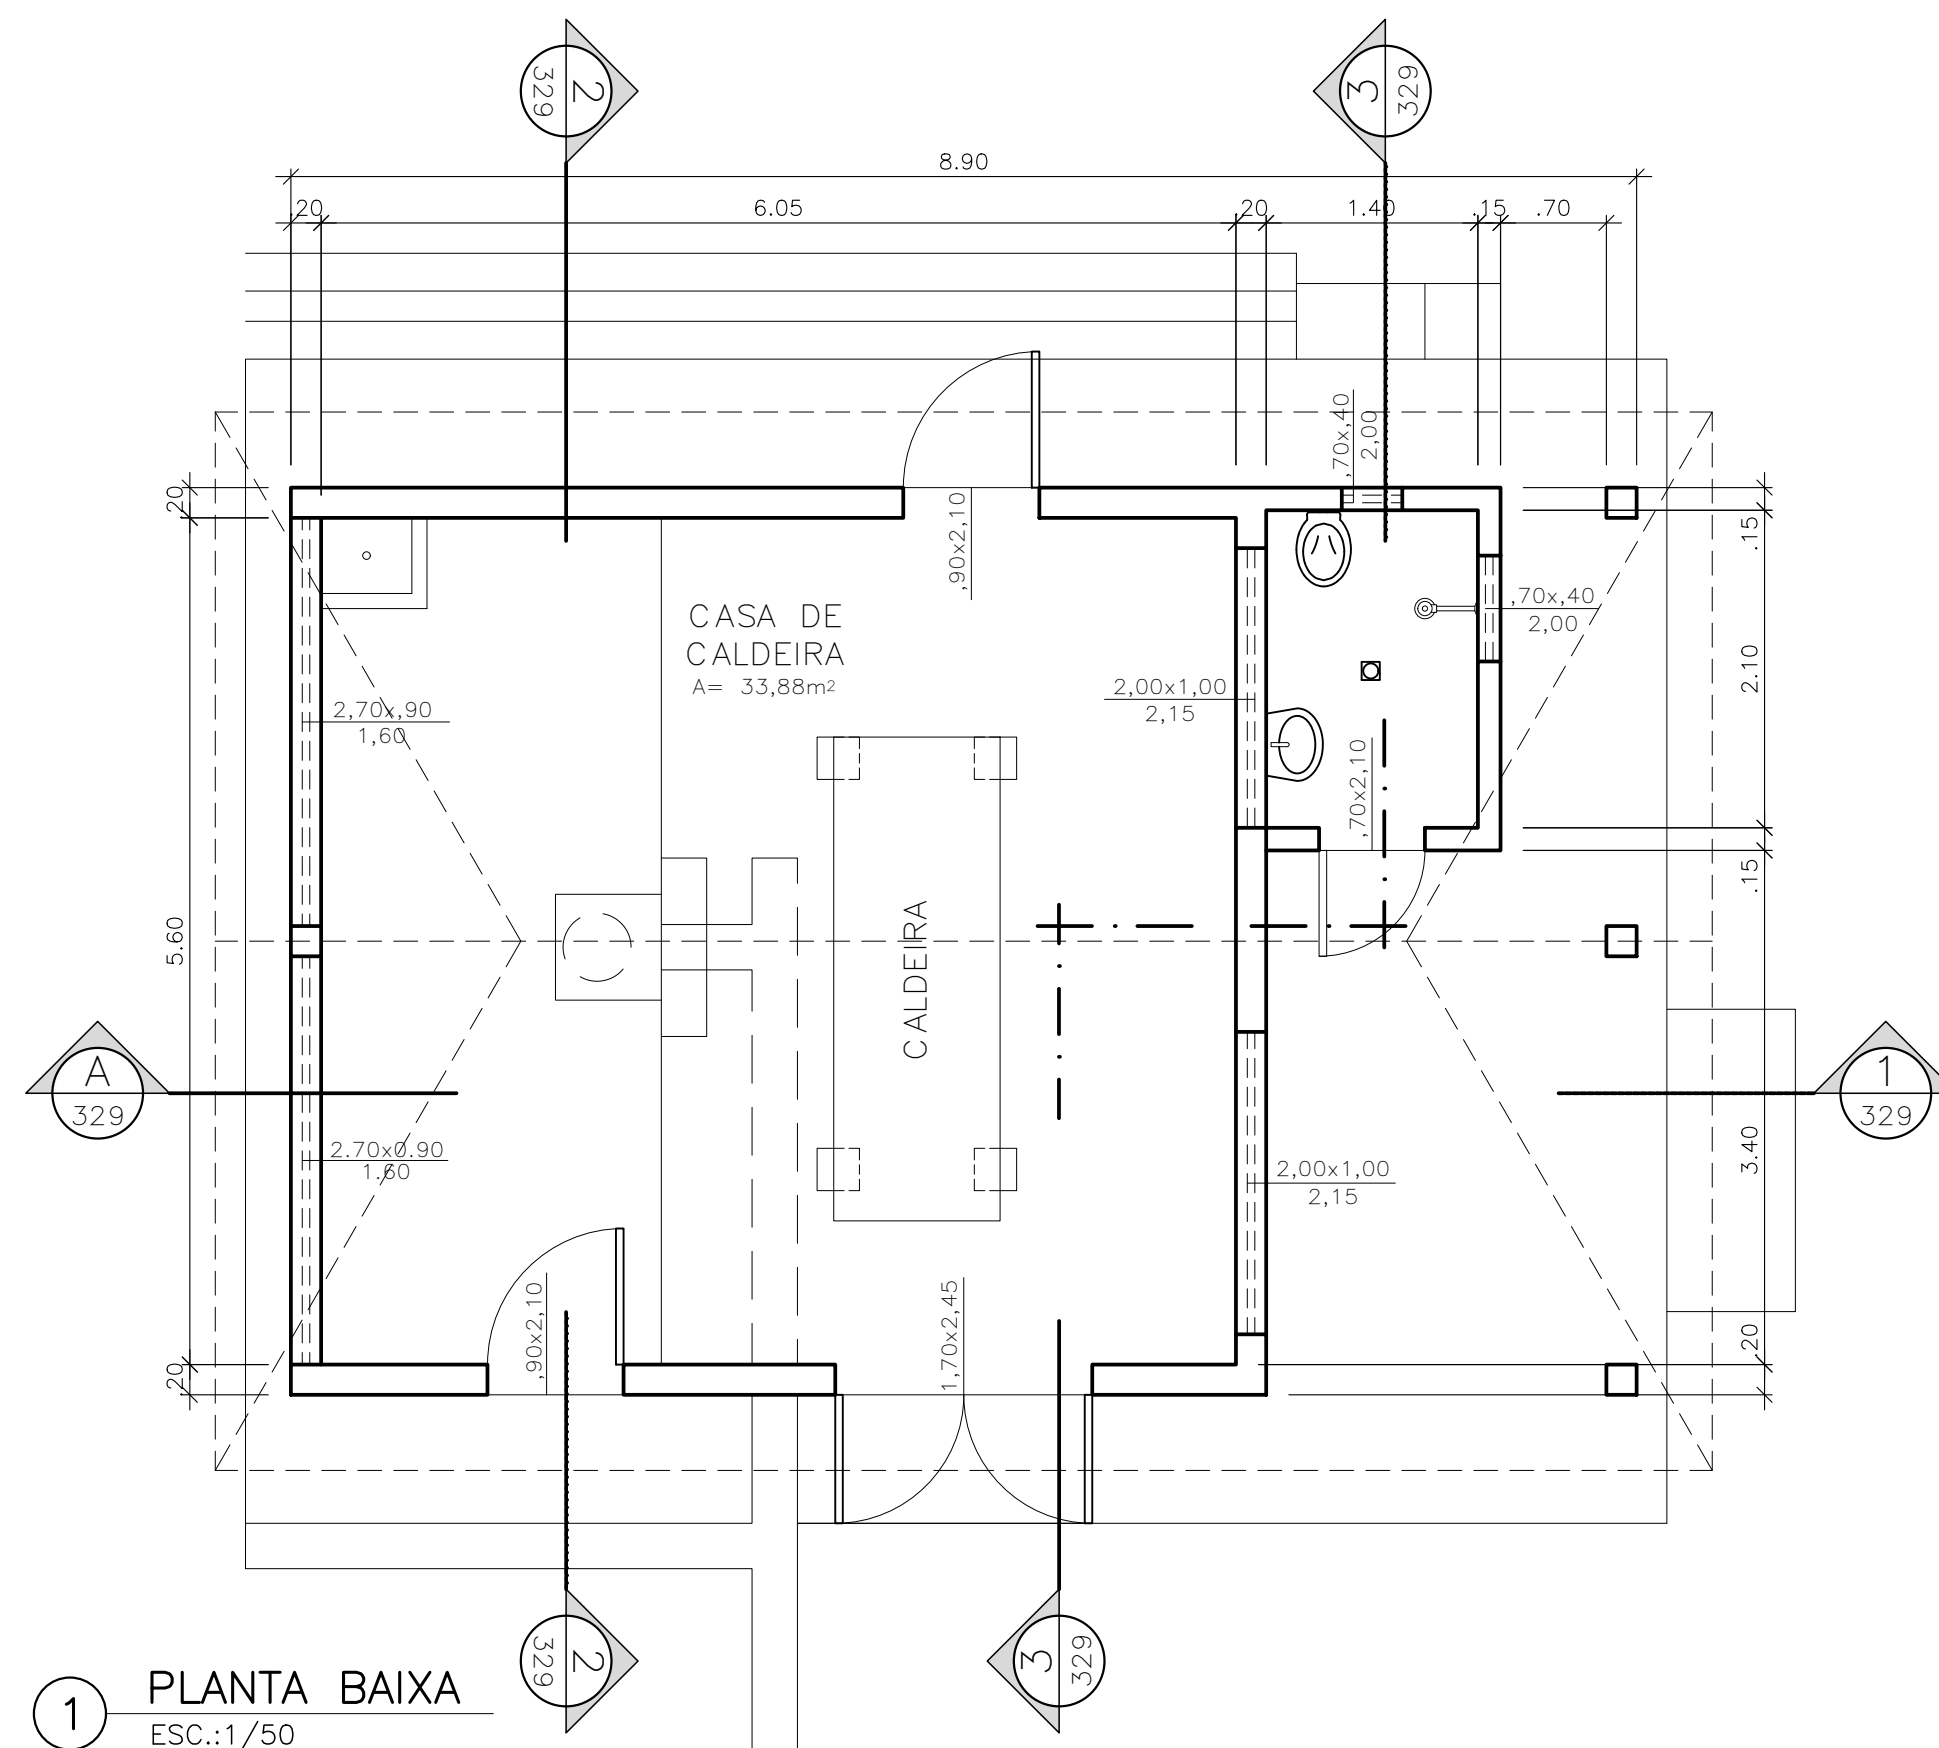


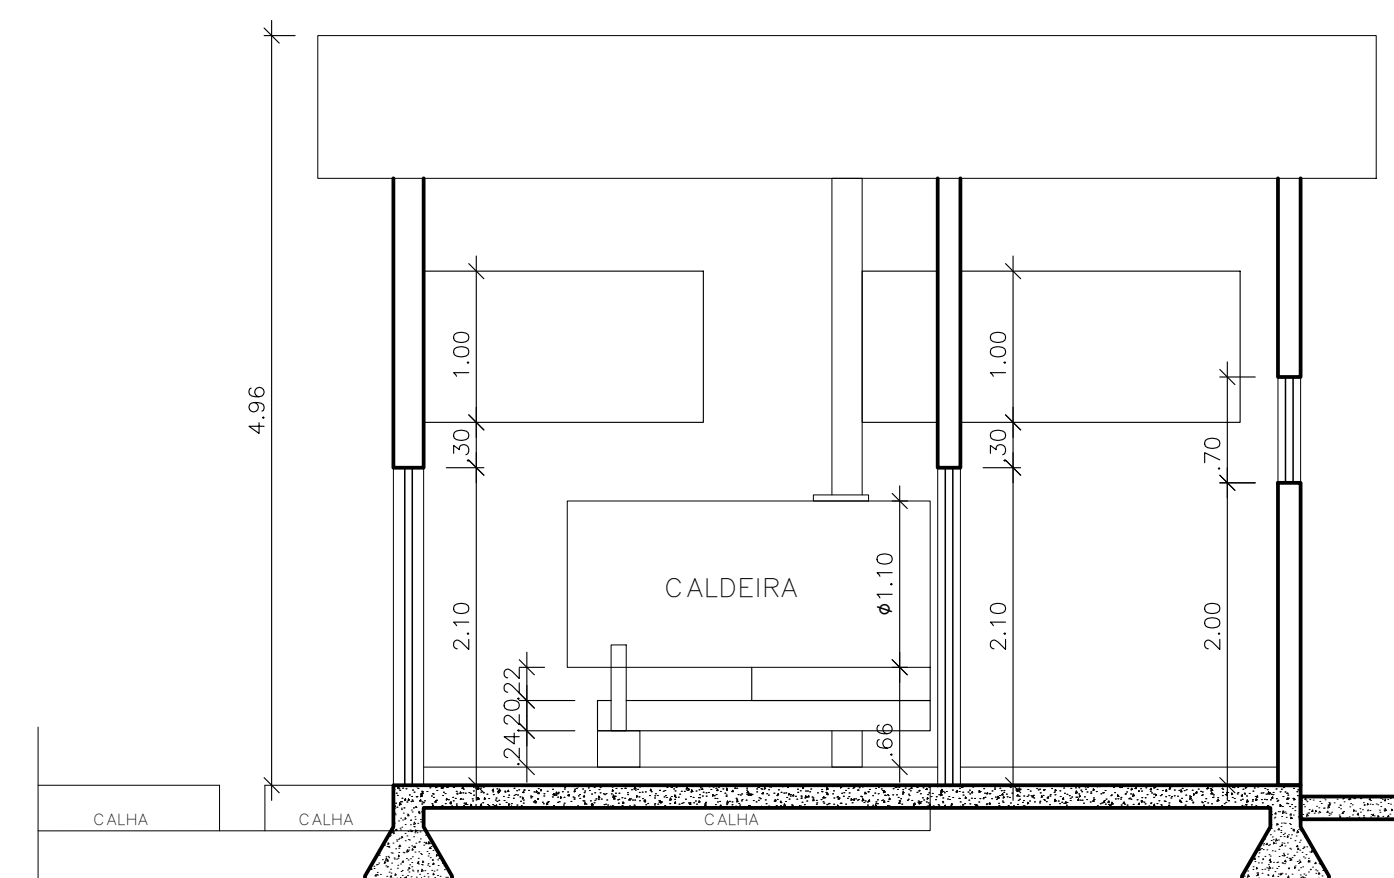

2 PLANTA BAIXA
ESC.:1/50

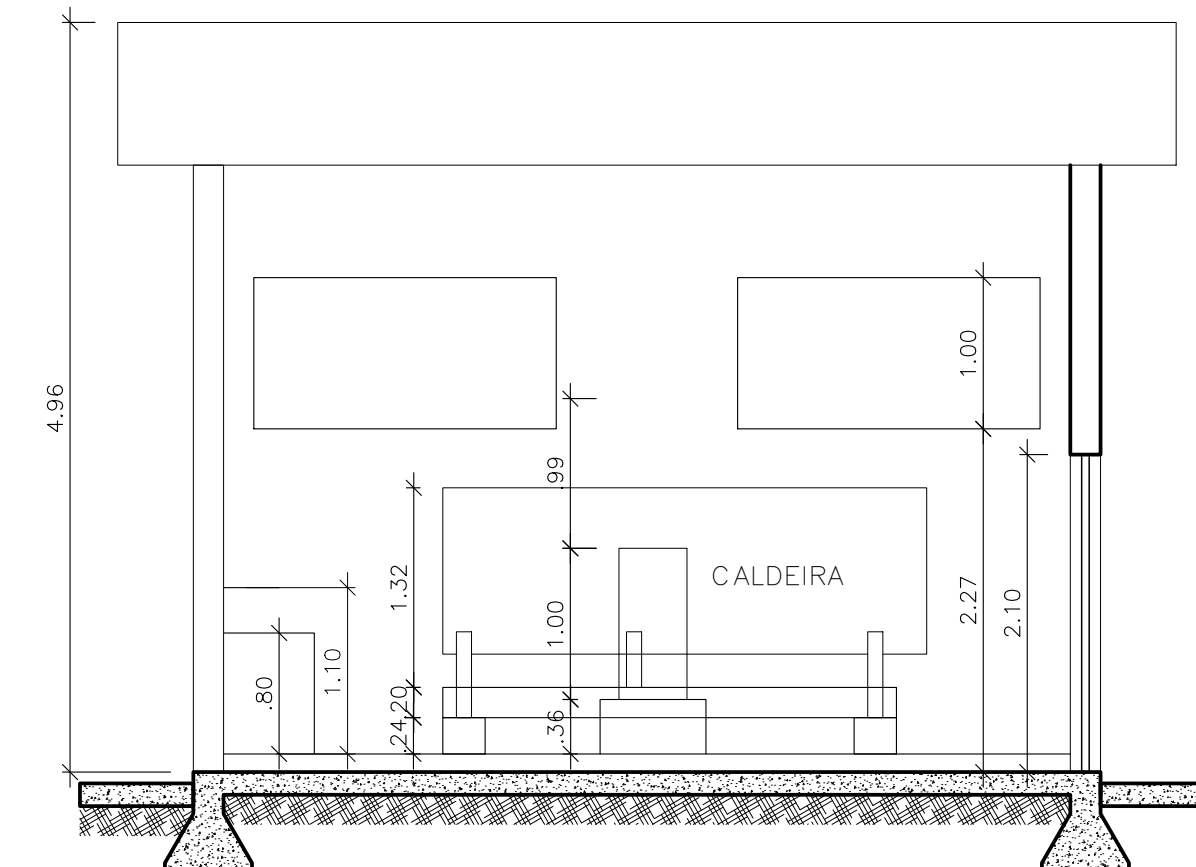

1 PLANTA BAIXA
ESC.:1/50

REGISTRO DE ALTERAÇÕES				
REVISÃO	DESENHADO	APROVADO	DESCRIÇÃO/ NOTAS DE ALTERAÇÃO	DATA
0	Victor Hugo Belo	-	Emissão;	27/07/23

NOTA 2	-
NOTA 1	EM CASO DE DÚVIDAS, ENTRAR EM CONTATO COM A DVENG-FE;

NOTAS											
ÁREA					 IMBEL UNIDADE FÁBRICA DA ESTRELA INDÚSTRIA DE MATERIAL BÉLICO DO BRASIL Unidade no Estado do Rio de Janeiro por Intermediação da Companhia do Estado						
TÍTULO											
SUBSTITUI		UNIDADE	FOLHA	ESCALA	FORMATO A1 (841x594)	CLASSIFICAÇÃO				REVISÃO	
SUBSTITUÍDO POR						FE	-	-	-		-
		mm	-	-		APL.	GR.	SUB.G.	SEQ.		
NÃO REPRODUZIR OU ALTERAR O CONTEÚDO DESTES DOCUMENTOS SEM PRÉVIA AUTORIZAÇÃO DA DIVISÃO DE ENGENHARIA DA FÁBRICA DA ESTRELA.					APROVAÇÃO					-	DATA DE EMISSÃO
					VERIFICAÇÃO					-	
					PROJETO/DESENHO					-	