




PLANTA - PRAÇA E PERGOLADO  
ESCALA 1:50

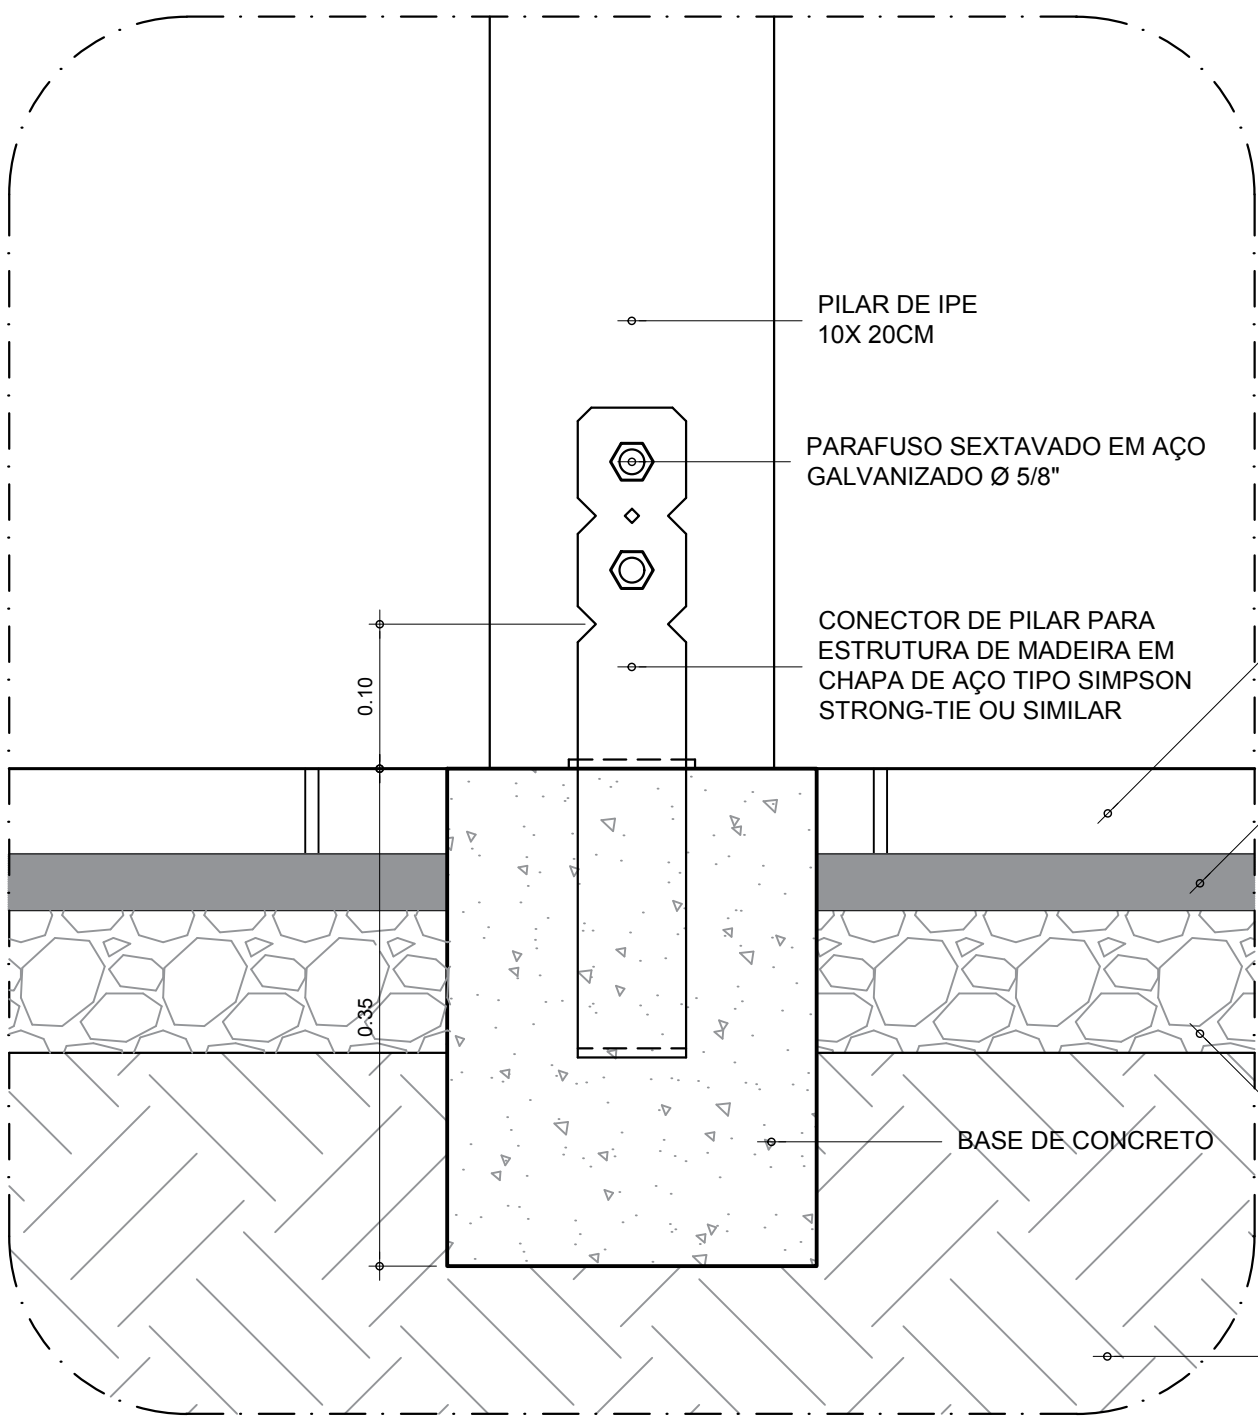


DETALHE - 1  
ESCALA 1:5

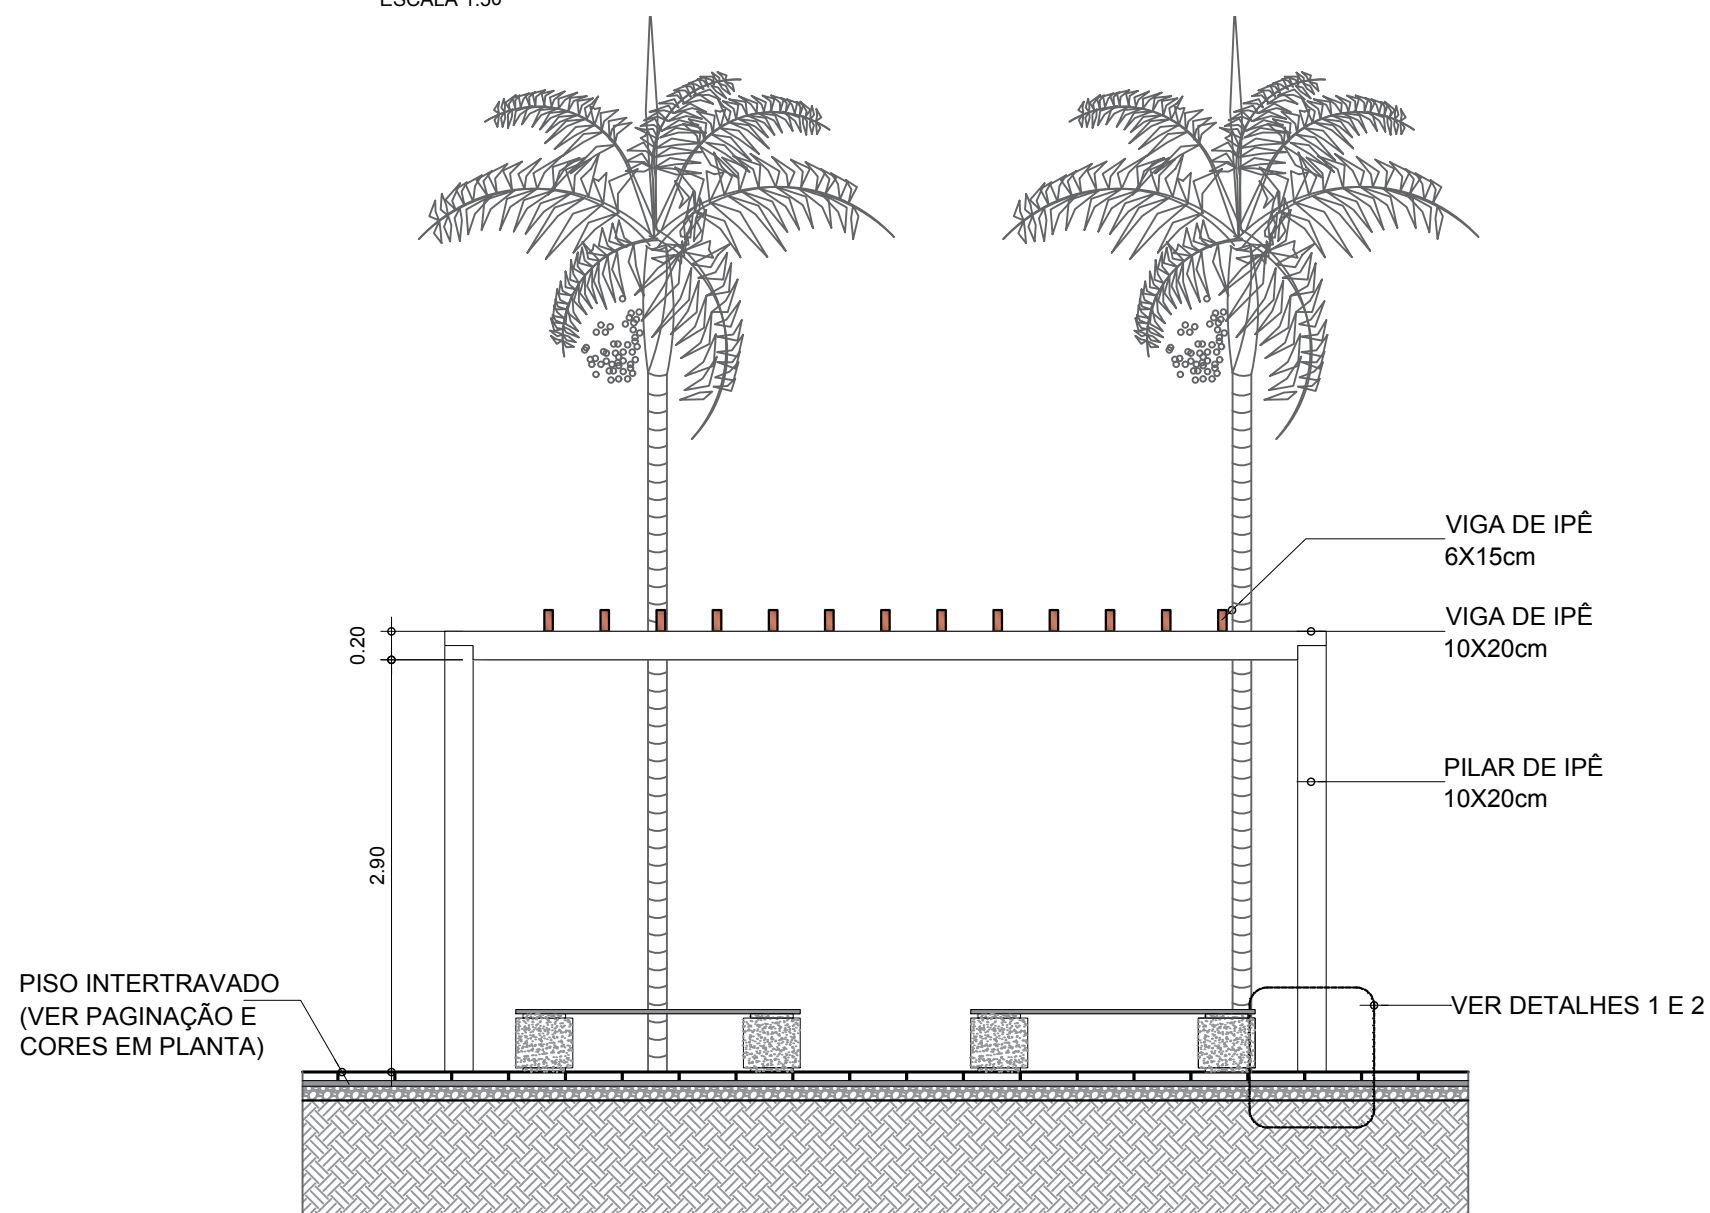


PERGOLADO - CORTE A  
ESCALA 1:50

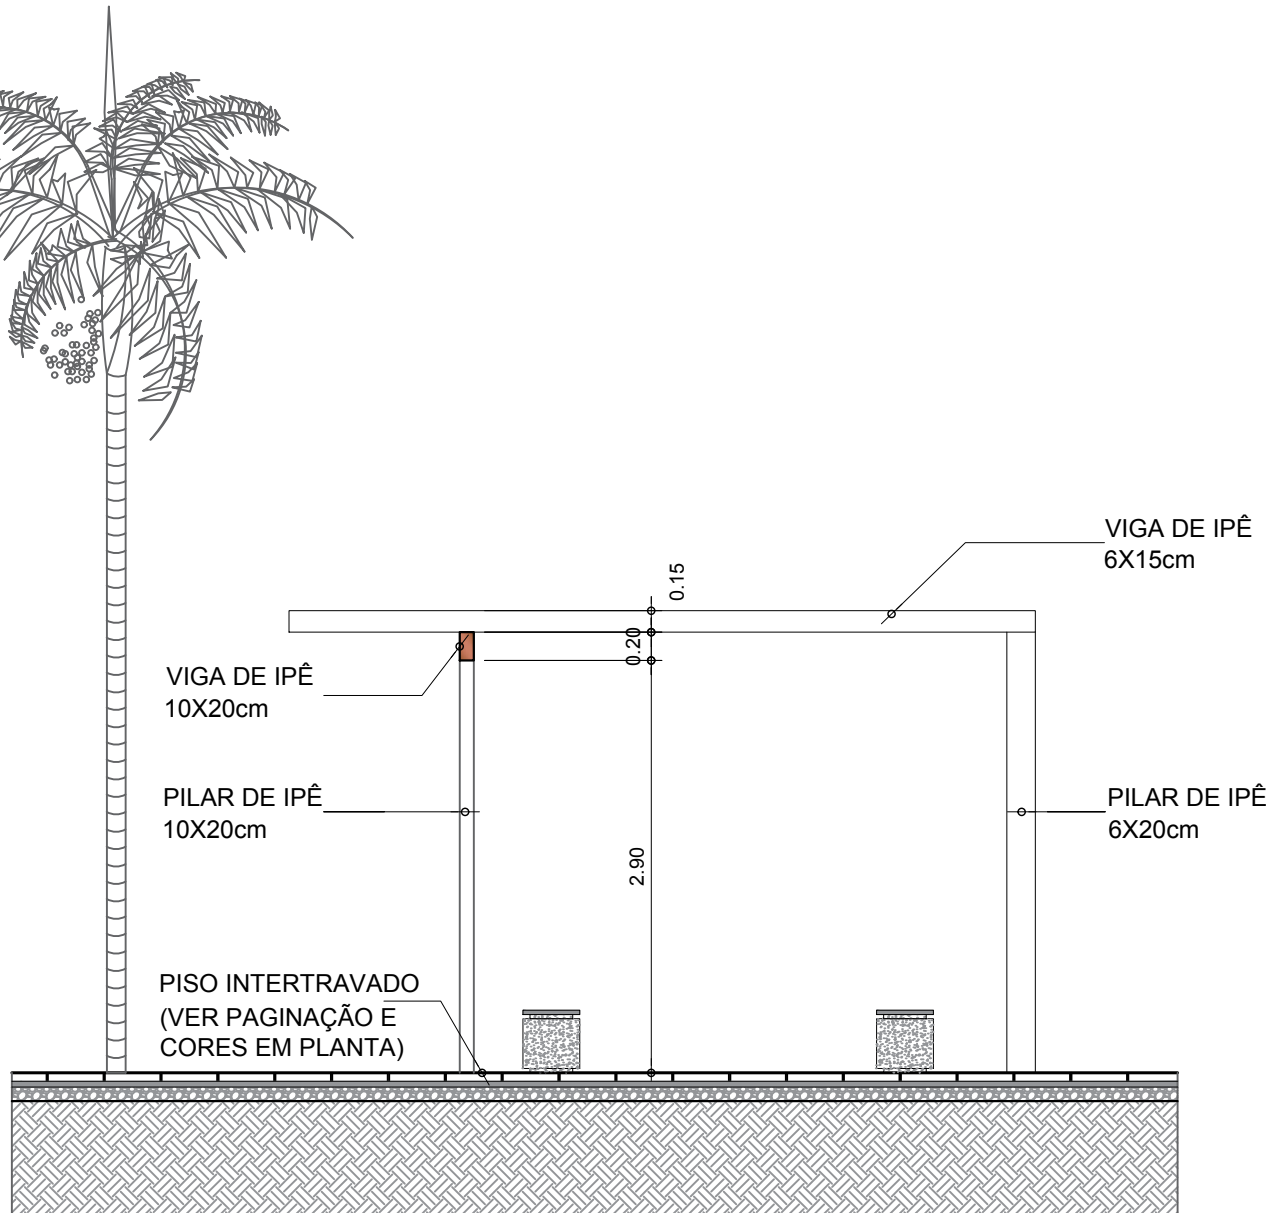


PERGOLADO - CORTE C  
ESCALA 1:50

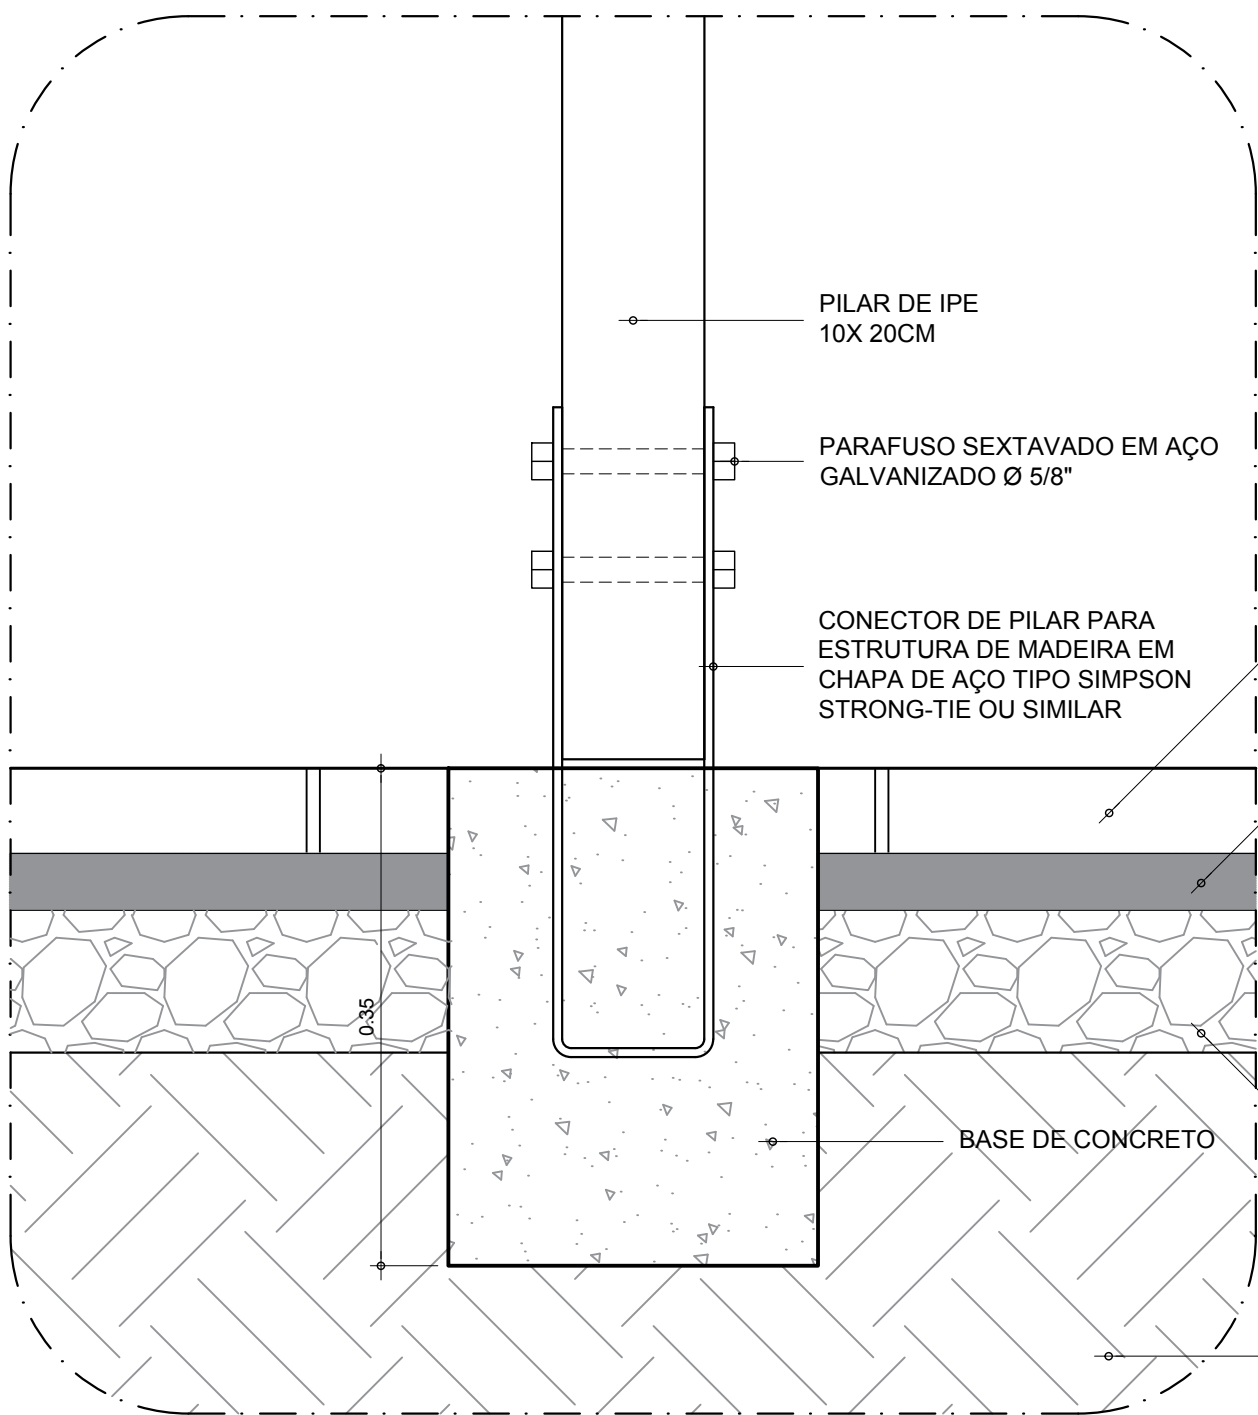

DETALHE - 2  
ESCALA 1:5

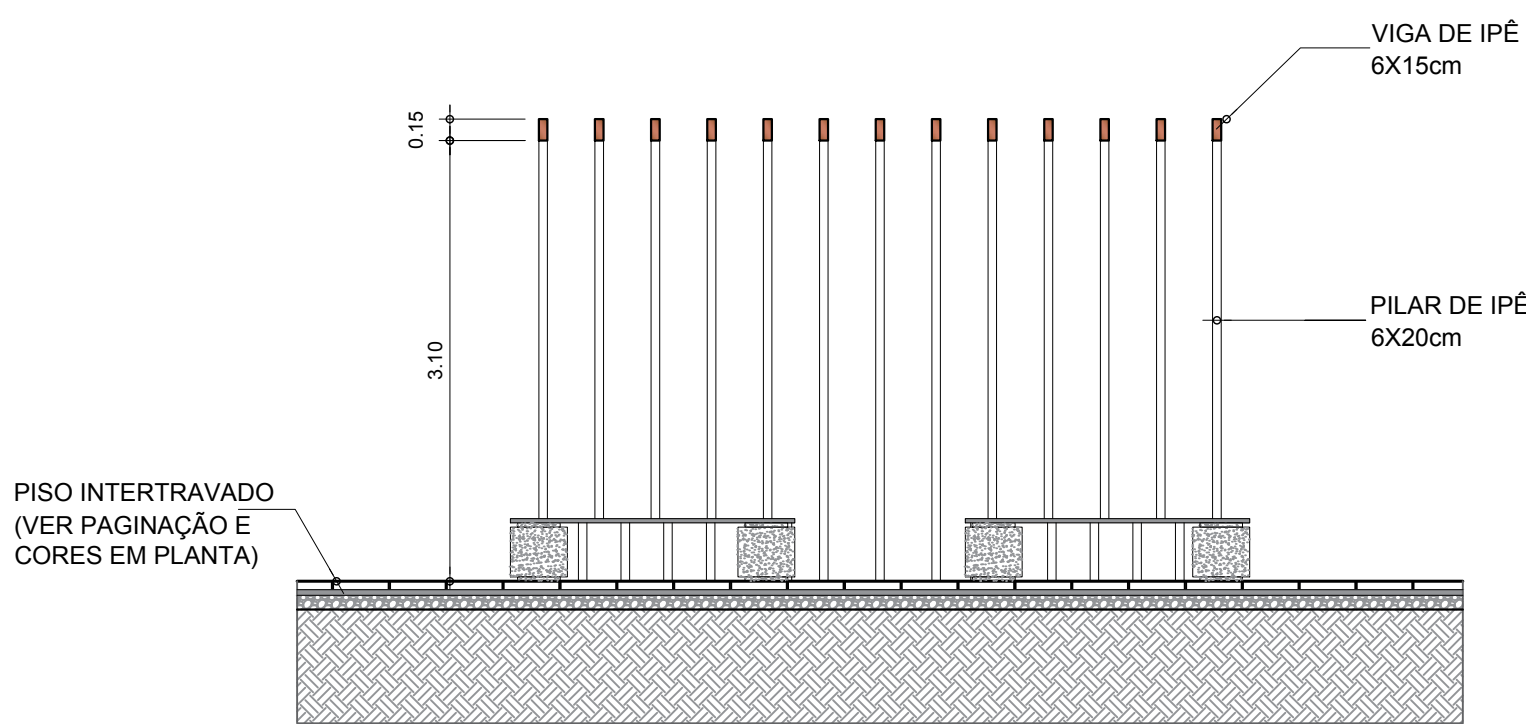

PERGOLADO - CORTE B  
ESCALA 1:50

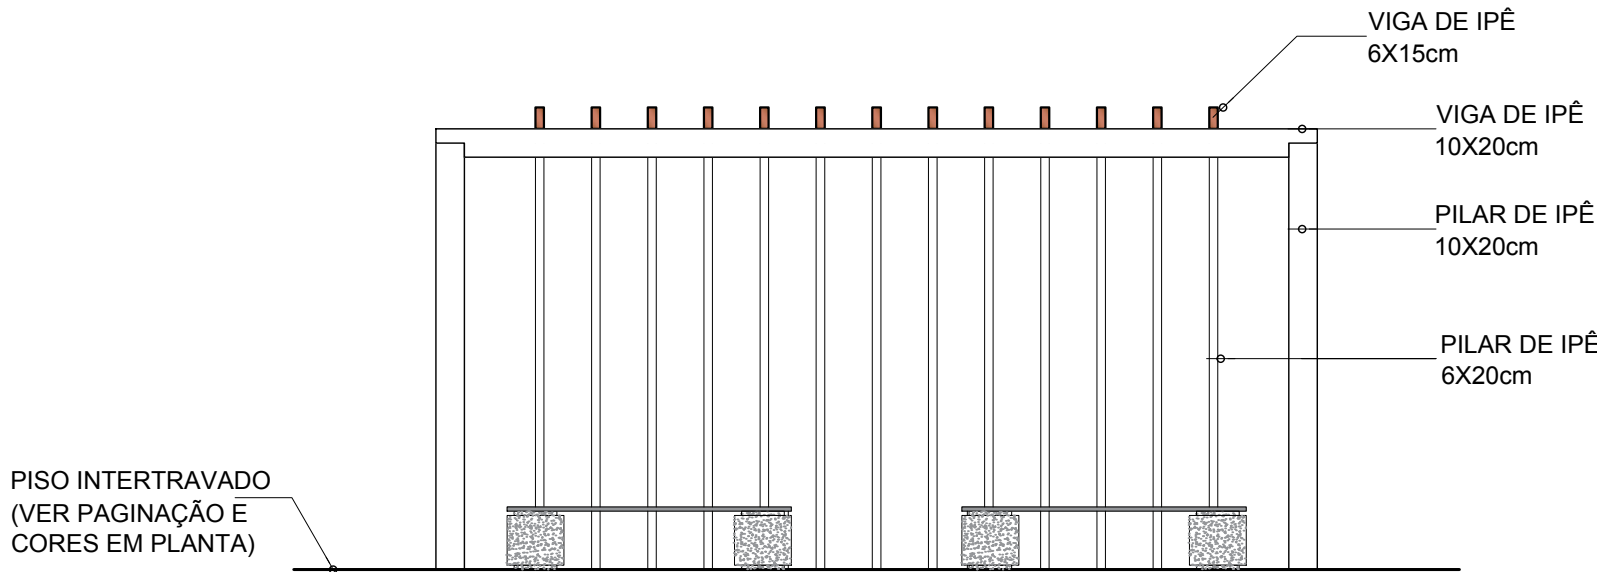

PERGOLADO - VISTA 1  
ESCALA 1:50



VERIFICADO  
RESPONSÁVEL PELA ÁREA DE PROJETO

APROVADO  
RESPONSÁVEL TÉCNICO



ecoponte

Nº DESENHO:	DE-BRI333101-000-4-000-4-0C7-K08/003-00B	EMIÇÃO:	24/08/2017
TÍTULO:	REMANEJAMENTO DA FABRICA DA IMBEL - PROJETO DE PAISAGISMO GALPÃO 1 / GALPÃO 2 - PLANTAS	RODOVIA:	BRI-333/101 - INTERLIGAÇÃO LINHA VERMELHA / AV. PORTUÁRIA
TRECHO:	000+450	ESTACA:	
ESCALA:	INDICADA	FOLHA:	3/4



Nº PROJETO	REV.	DATA	DESENHISTA	RESP. TEC. PROJETO	RESP. TEC. CONCL.	ASSUNTO	DOC. REFERÊNCIA
00		24/08/2017	MARCOS ONODERA			Emissão Inicial	