



CORTE ESQUEMÁTICO  
ÁRVORE OU PALMEIRA

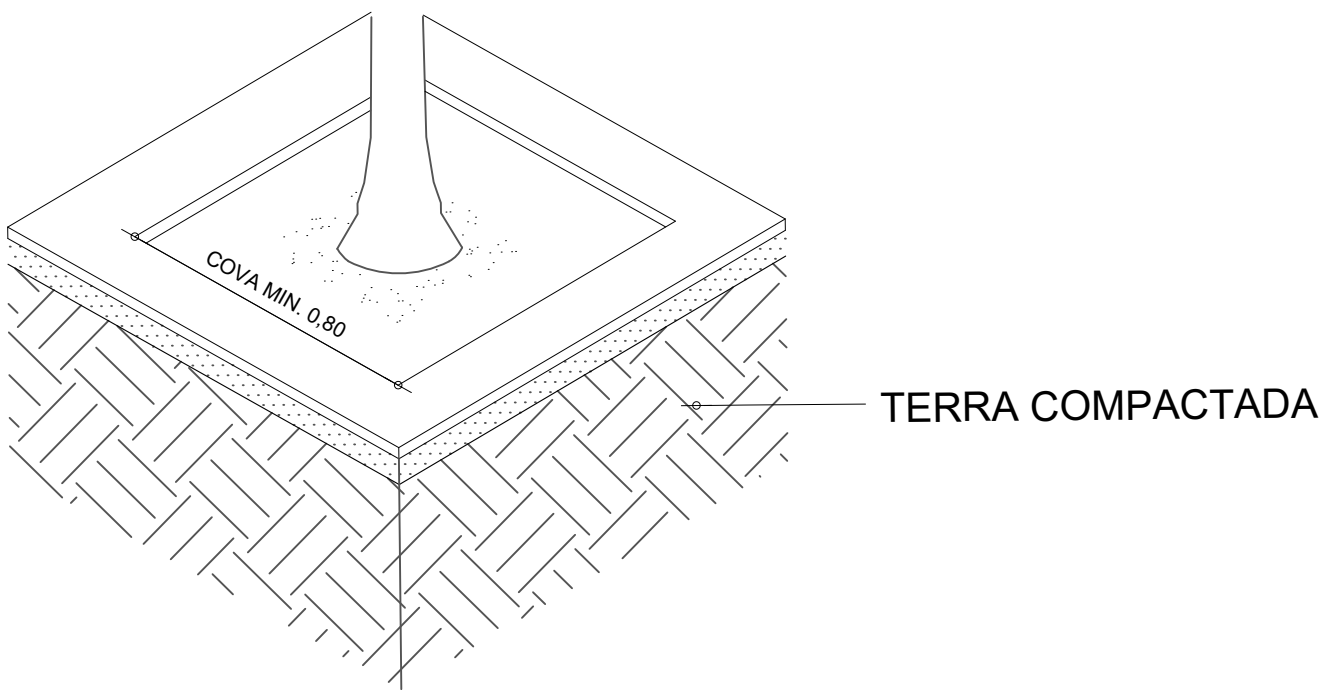


PERSPECTIVA ESQUEMÁTICA  
DETALHE DE PLANTIO DA ESPÉCIME


ABERTURA DE PISO PARA ÁRVORES/PALMEIRAS  
SEM ESCALA

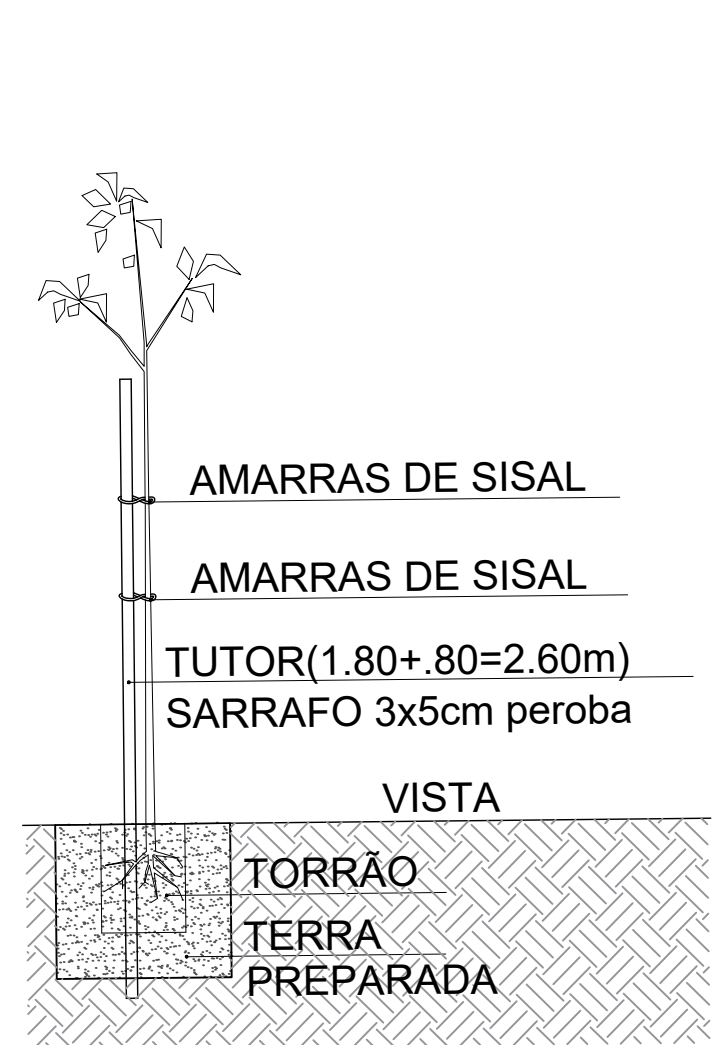


TUTOR PARA ÁRVORES  
(usar em todas as árvores  
a plantar no terreno)

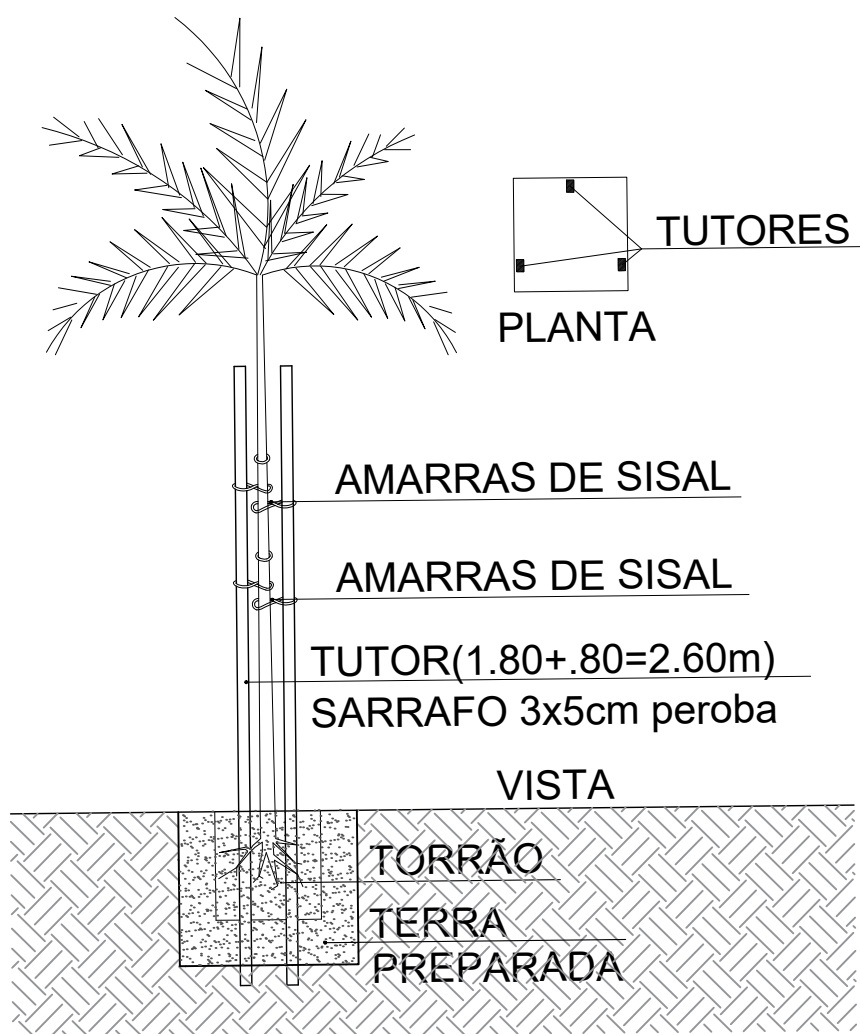


TUTOR PARA PALMEIRAS  
(usar em todas as palmeiras a plantar no  
terreno)

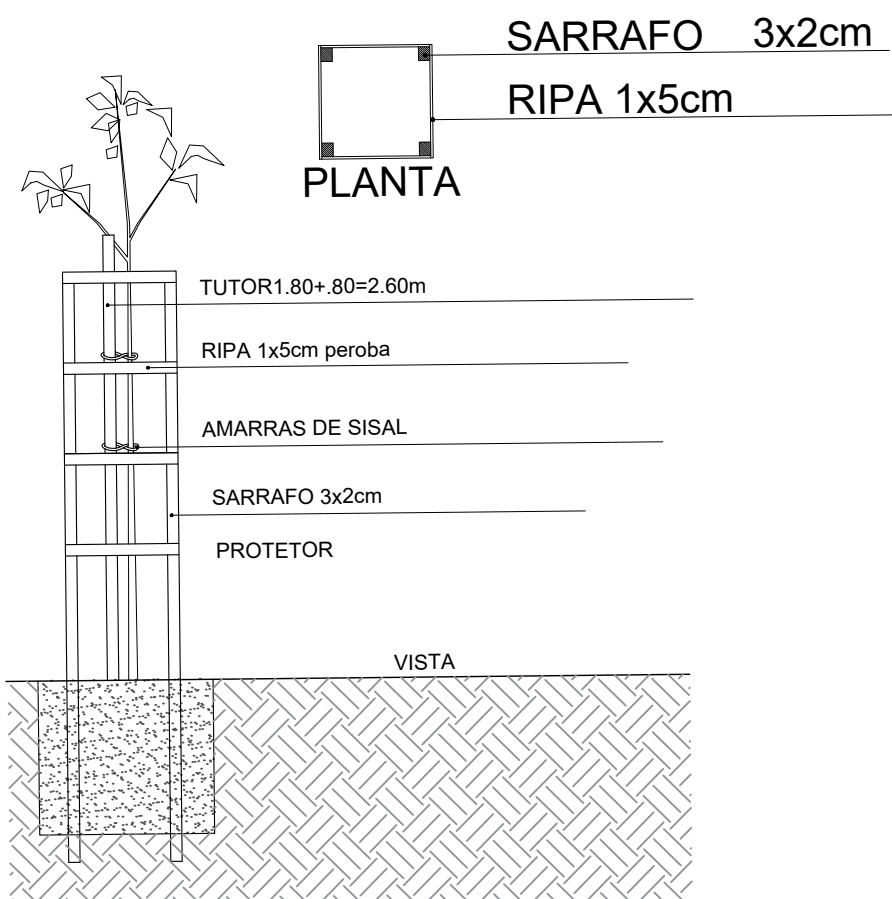


PROTECTOR PARA ÁRVORES  
(usar em todas as árvores  
da calçada)

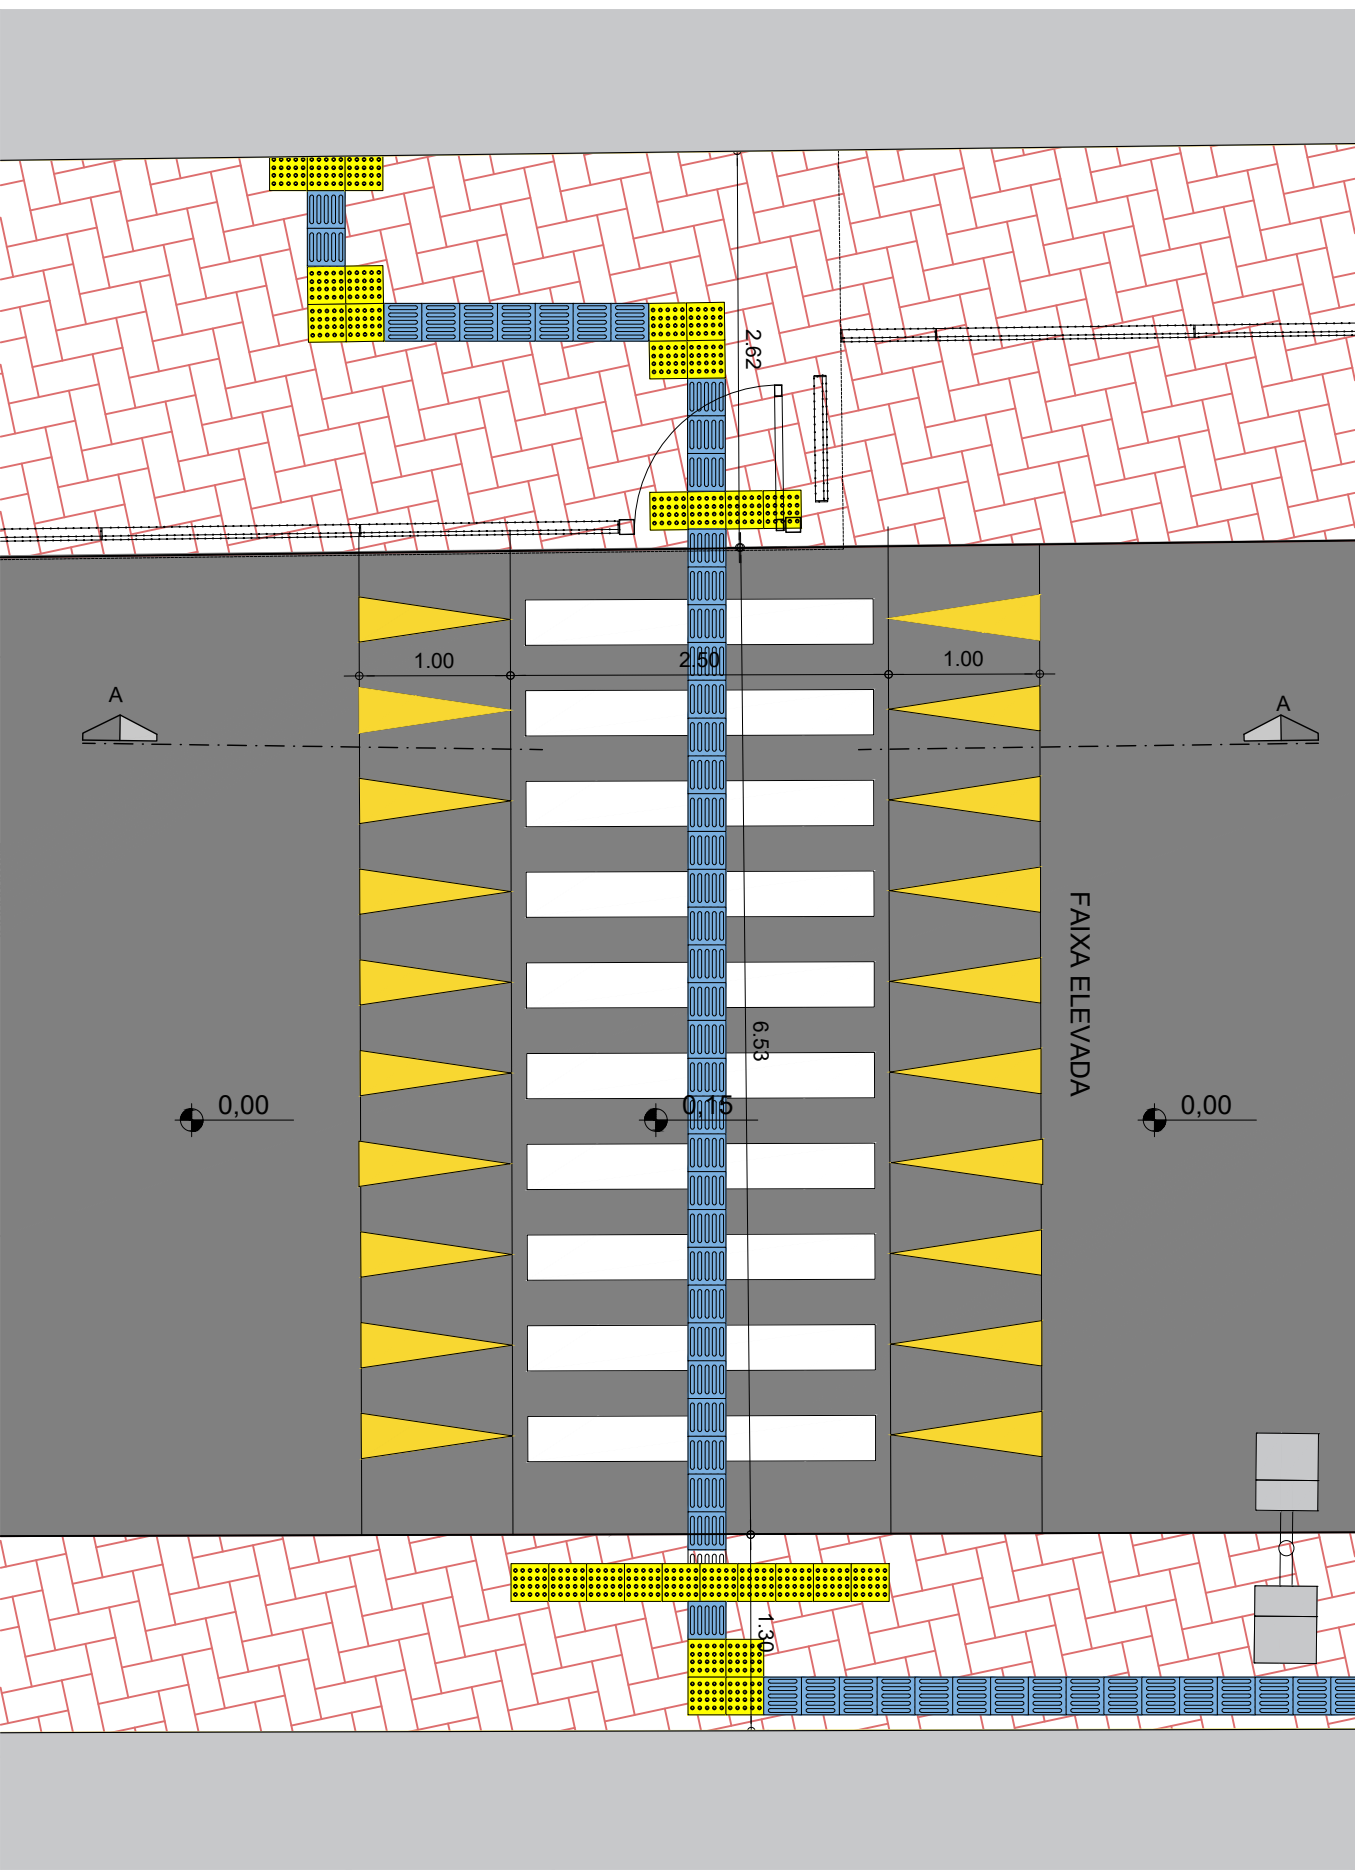


FAIXA ELEVADA - PLANTA  
ESCALA 1:50

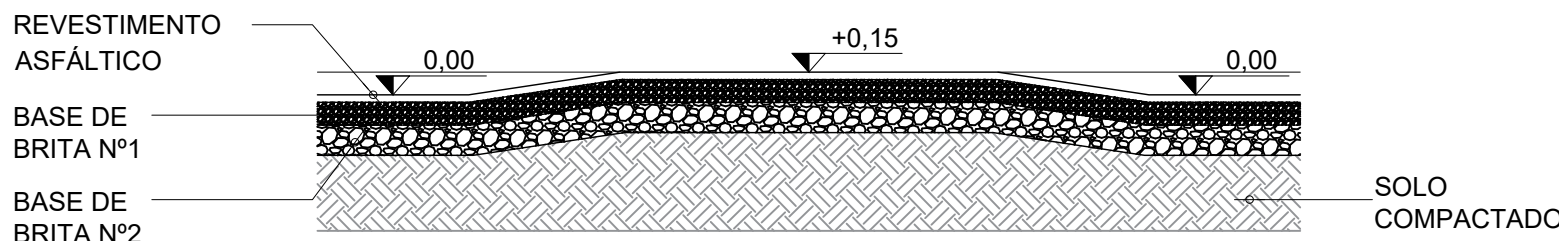

FAIXA ELEVADA - CORTE A  
ESCALA 1:50

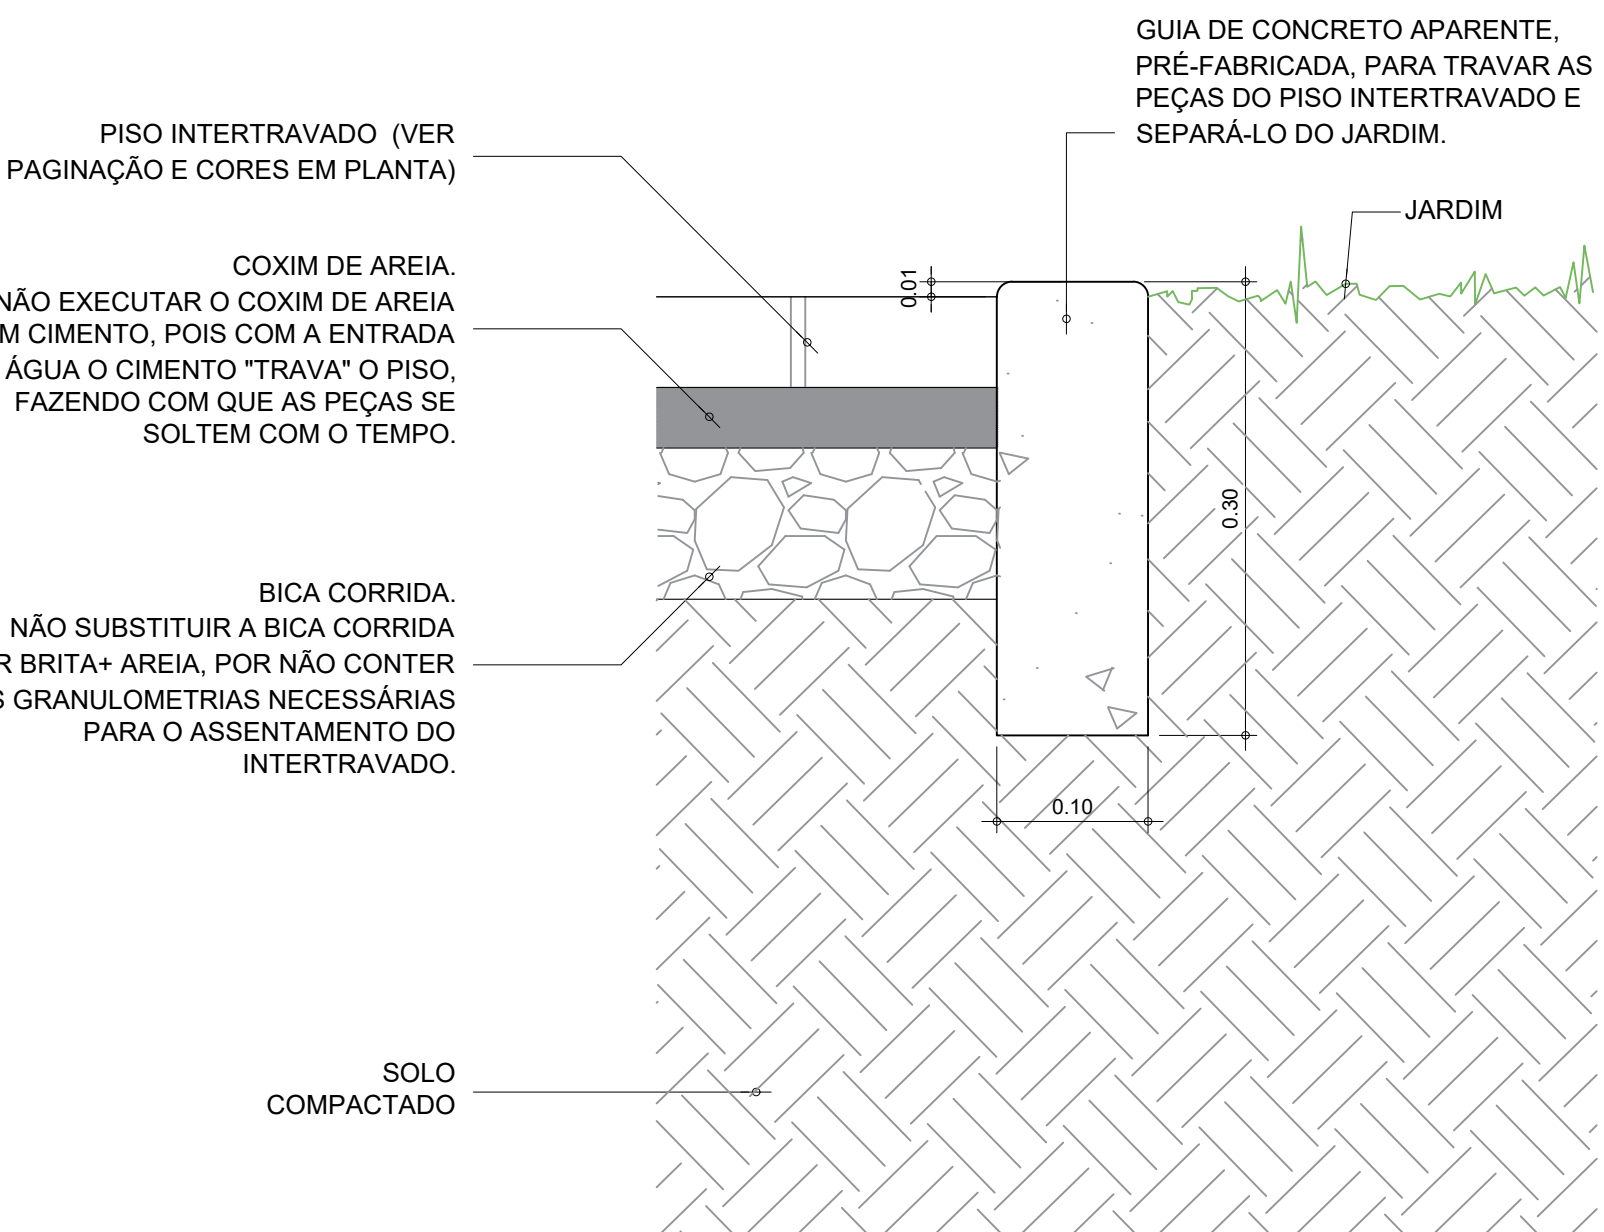

DETALHE - GUIA DE JARDIM  
ESCALA 1:5

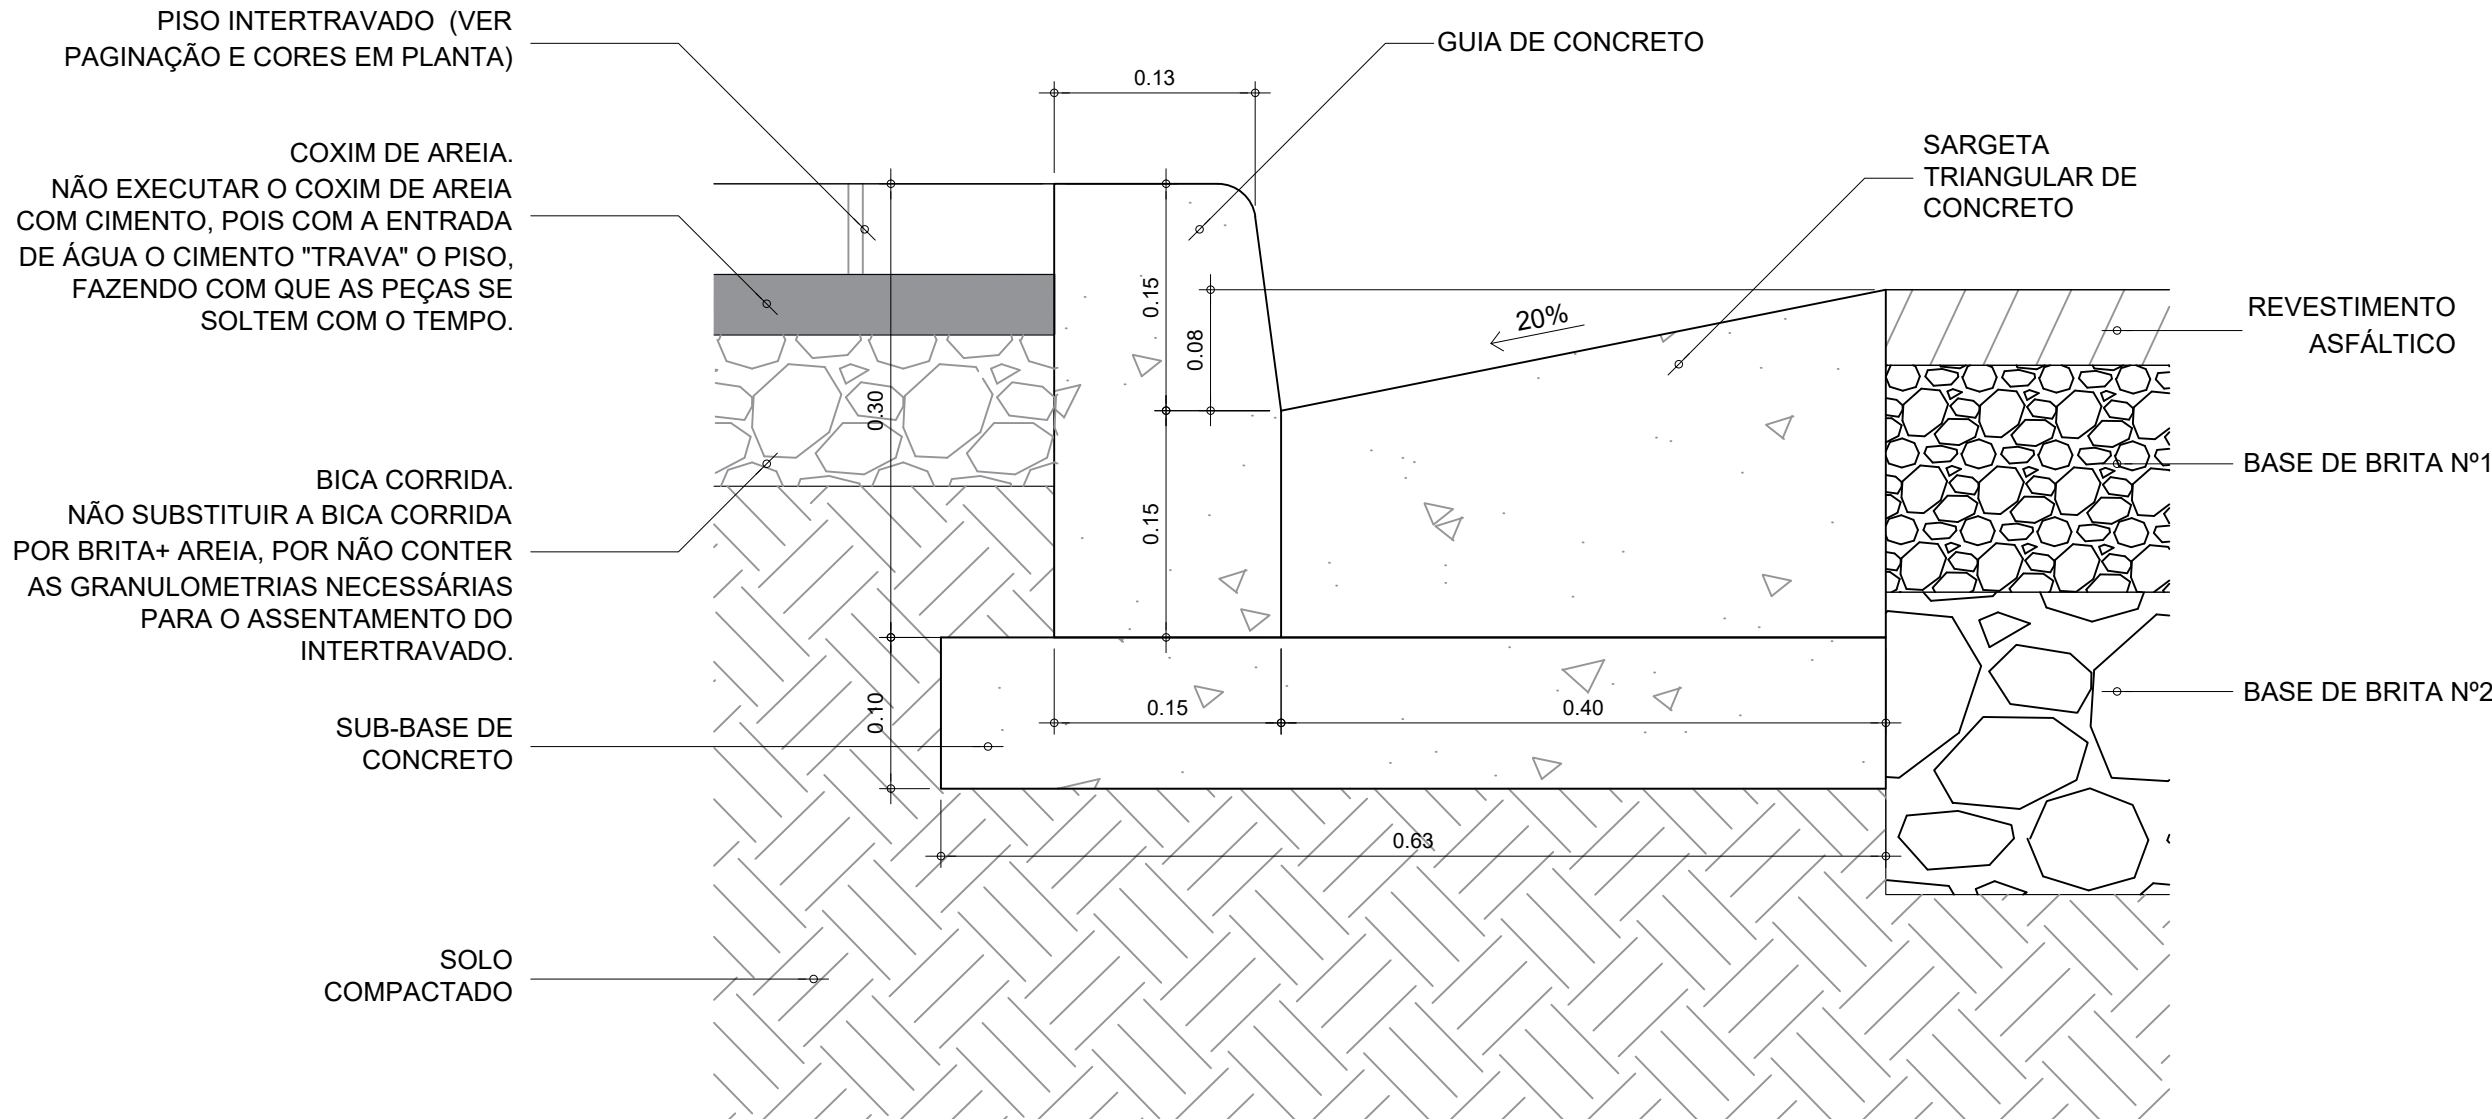

DETALHE - GUIA DE ESTACIONAMENTO  
ESCALA 1:5



VERIFICADO  
RESPONSÁVEL PELA ÁREA DE PROJETO

APROVADO  
RESPONSÁVEL TÉCNICO



ecoponte

Nº DESENHO: DE-BRI333101-000-4.000-4-0C7-K08/004-00A

EMIÇÃO:  
24/08/2017

TÍTULO: REMANEJAMENTO DA FABRICA DA IMBEL - PROJETO DE PAISAGISMO  
GALPÃO 1 / GALPÃO 2 - PLANTAS

ANTT

RODOVIA: BRI-333/101 - INTERLIGAÇÃO LINHA VERMELHA / AV. PORTUÁRIA

TRECHO: 000+450

ESTACA:

ESCALA: INDICADA

FOLHA: 4/4

VELOSO  
CUNHA

00 24/08/2017 MARCOS ONODERA

Emissão Inicial

ASSUNTO

DOC. REFERÊNCIA

AUTENTICAÇÃO

ESTE DESENHO E ORIGINAL DE CÓPIA DE FLS

AUTOS Nº

SR. DIRETOR DE ENGENHARIA AS FLS.

Nº

Data

Prefixo

Número

Arquitetura

Mapa

ARQUIVO

Prefixo

Número

Mapa

Arquitetura

Mapa