


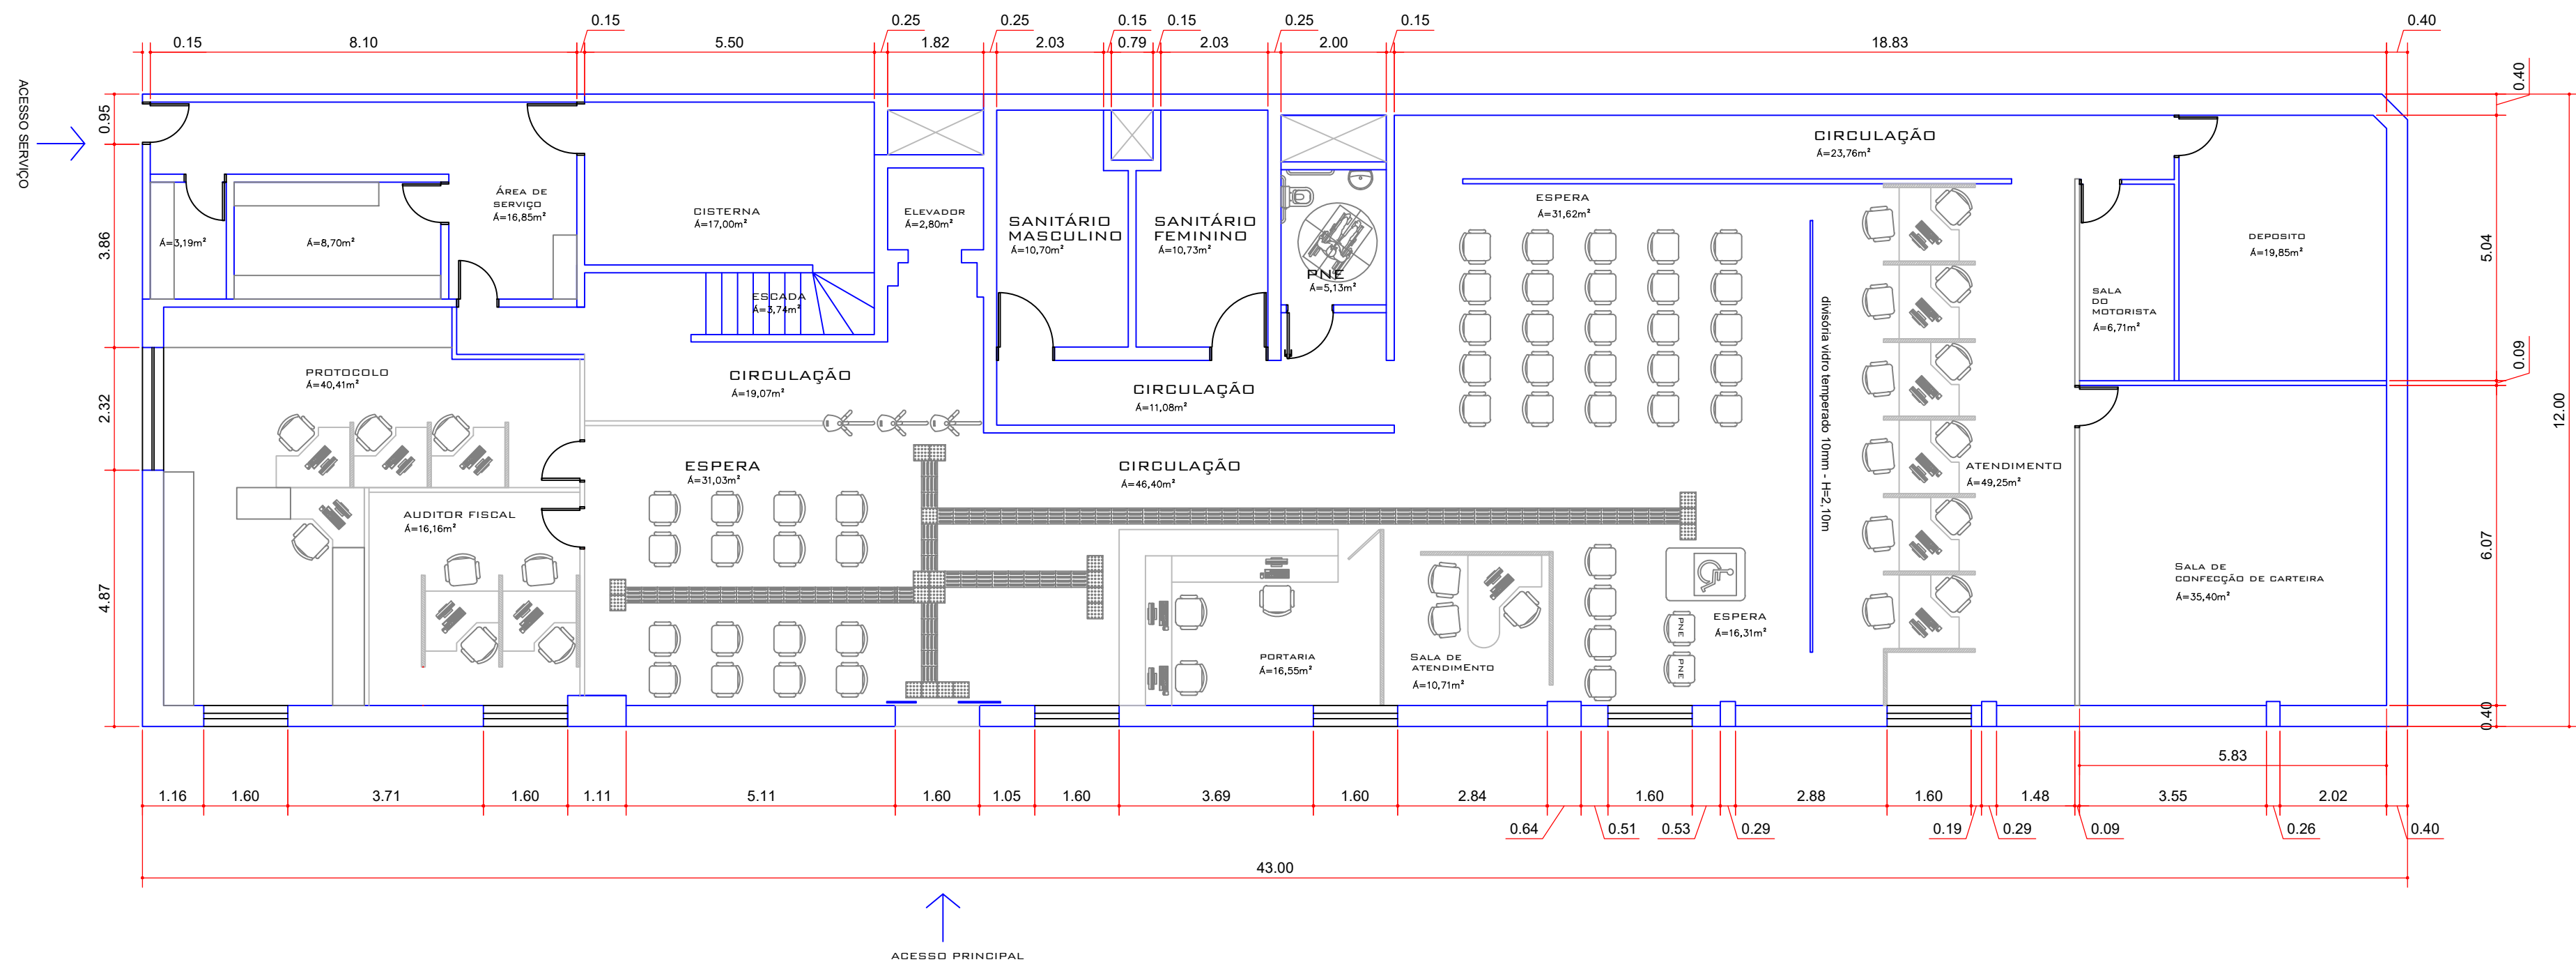

PAVIMENTO TERREO - MTE
ESCALA: 1/100

Área construída/ total da edificação	2.064,00 m²	Área construída/ total do pavimento	516,00 m²	MINISTÉRIO DA ECONOMIA SUPERINTENDÊNCIA REGIONAL DE ADM. NO PARANÁ DIVISÃO DE RECURSOS LOGÍSTICOS ÁREA DE ENGENHARIA Edifício Sede da SRTb/PR CONTEÚDO: TÉRREO COMPLEMENTO: ESCALA: 1:100 DATA: 07.22 PROJETO: Planta SRTb ARQUIVO CAD: DESENVOLVIMENTO: Priscila 01
Área Útil da edificação	1.828,78 m²	Área Útil do pavimento	453,25 m²	
Área de Expediente da edificação	1.421,44 m²	Área de Expediente do pavimento	274,03 m²	
Área de Circulação/ Sanitários/ Copa da edificação	361,58 m²	Área de Circulação/ Sanitários/ Copa do pavimento	133,46 m²	