


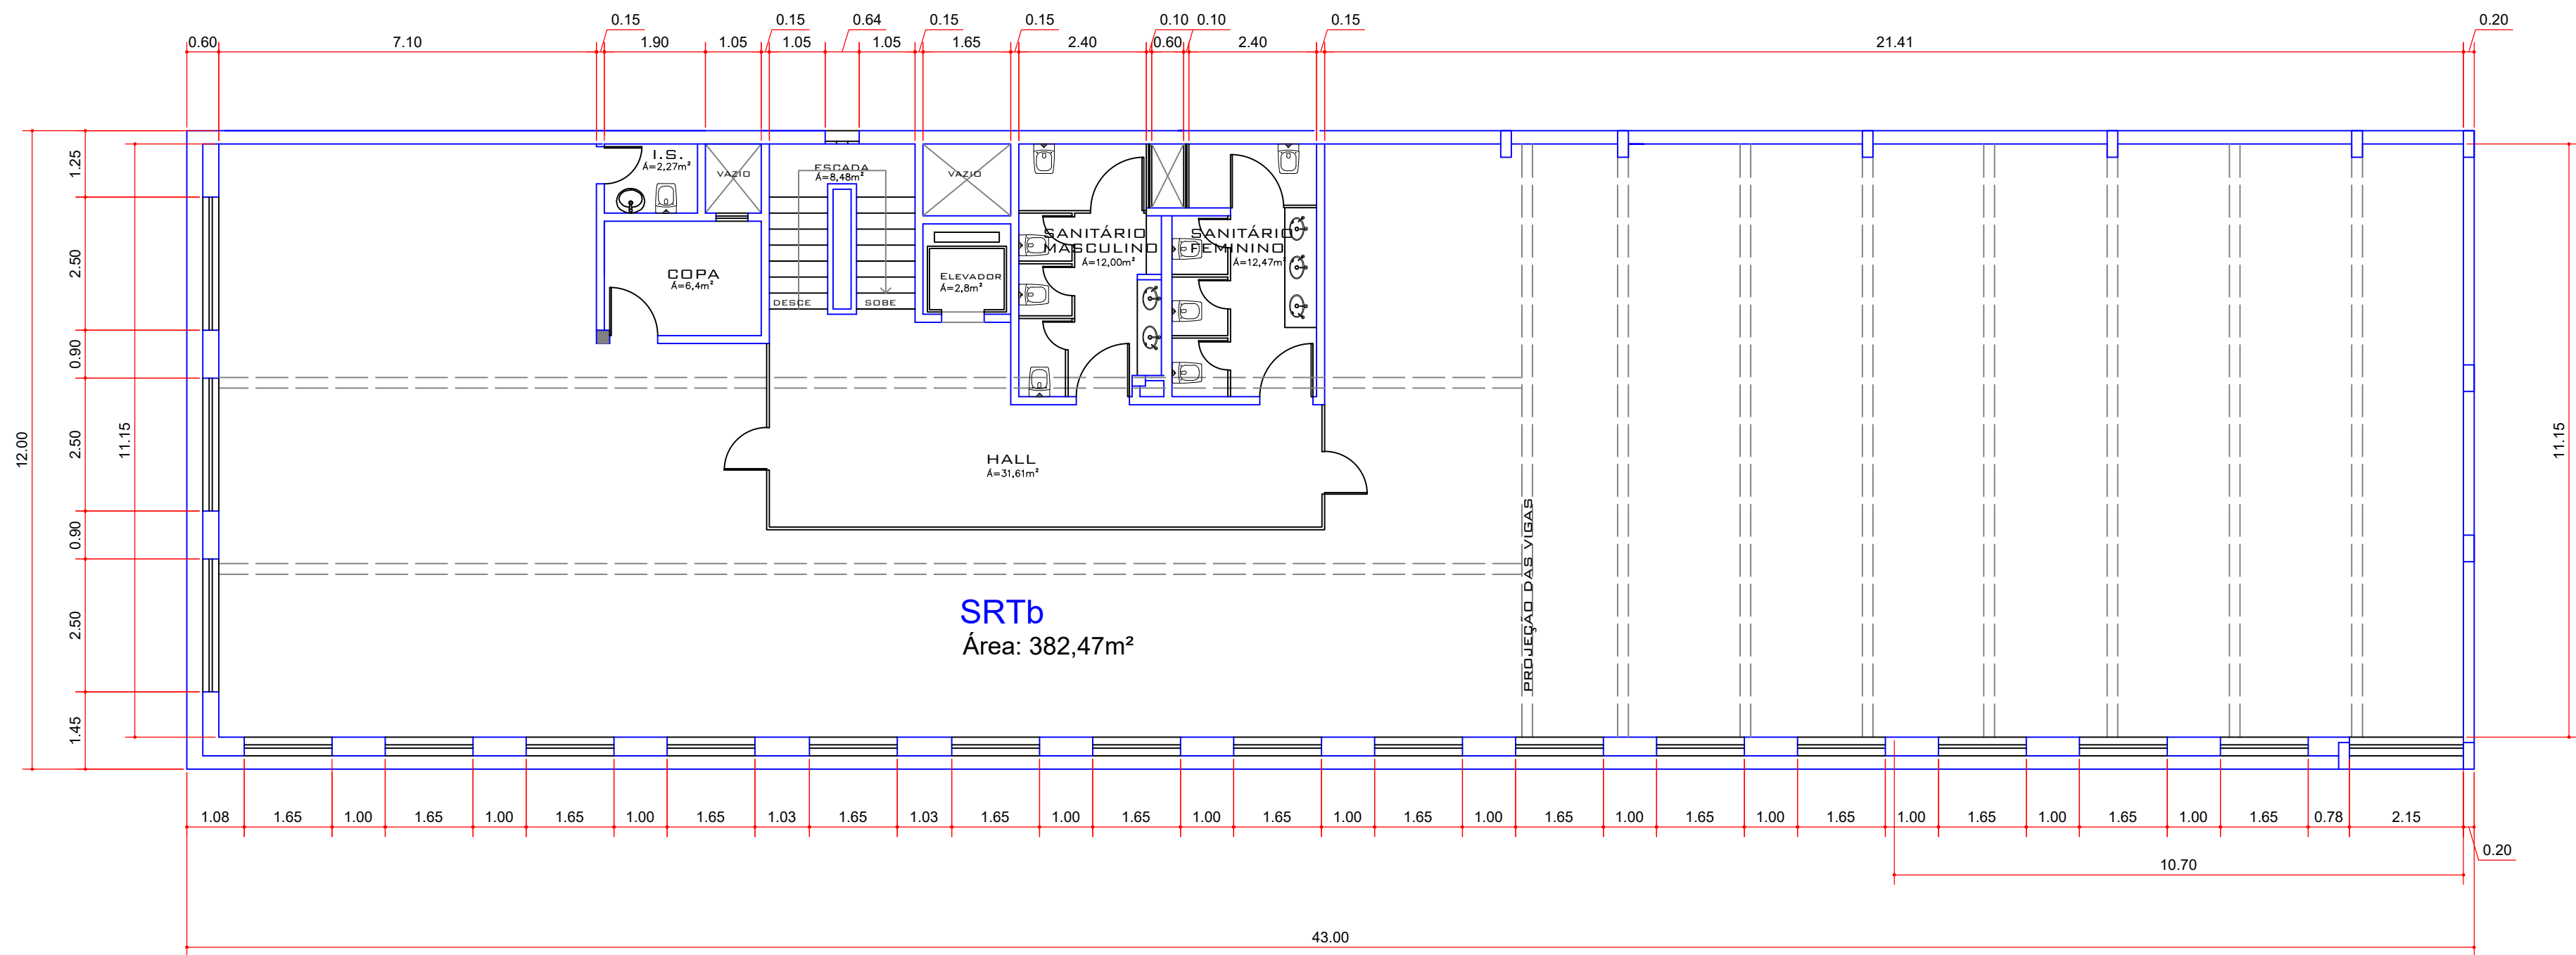

PLANTA PRIMEIRO PAVIMENTO
ESCALA: 1/100

Área construída/ total do pavimento	516,00 m²
Área Útil do pavimento	458,51 m²
Área de Expediente do pavimento	382,47 m²
Área de Circulação/ Sanitários/ Copa do pavimento	76,04 m²

MINISTÉRIO DA ECONOMIA SUPERINTENDÊNCIA REGIONAL DE ADM. NO PARANÁ DIVISÃO DE RECURSOS LOGÍSTICOS ÁREA DE ENGENHARIA			
OBRA: Edifício Sede da SRTb/PR			
CONTEÚDO: 1º ANDAR		DESENHO Nº: 02	
COMPLEMENTO:			
ESCALA: 1:100	DATA: 07.22	DESENHO: Priscila	DESENVOLVIMENTO: Priscila