


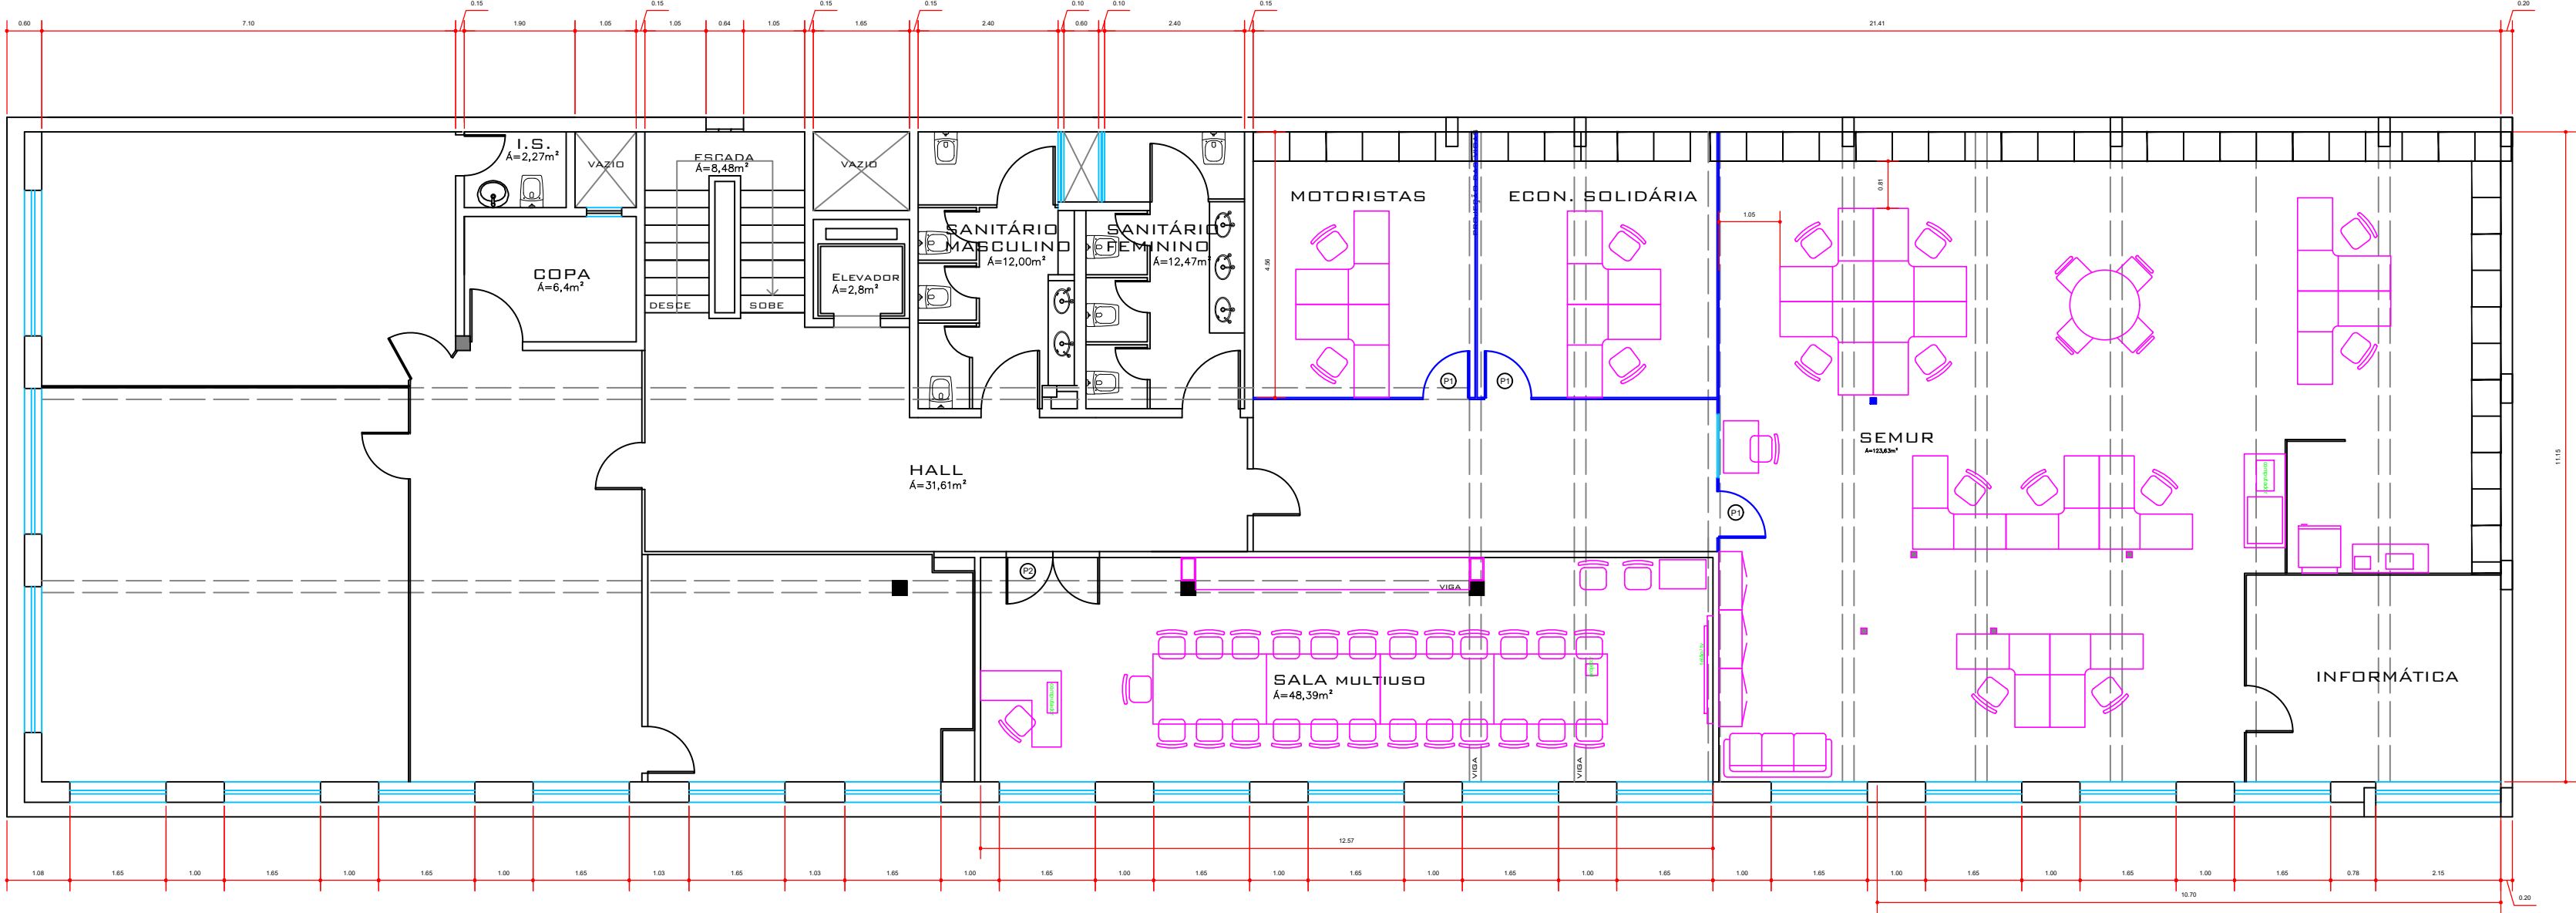

PLANTA TERCEIRO PAVIMENTO
ESCALA: 1/100

Área construída/ total do pavimento	516,00 m²	MINISTÉRIO DA GESTÃO E DA INOVAÇÃO EM SERVIÇOS PÚBLICOS SPA-PR SUPERINTENDÊNCIA REGIONAL DE ADMINISTRAÇÃO NO PARANÁ DIVISÃO DE ADMINISTRAÇÃO E LOGÍSTICA ÁREA DE ENGENHARIA OBRA: Edifício Sede da SRTb/PR CONTEÚDO: 3º ANDAR DESENHO Nº: 04 COMPLEMENTO: ESCALA: 1:100 DATA: 06.24 DESENHO: Priscila ARQUIVO CAD: DESENVOLVIMENTO: Priscila
Área Útil do pavimento	458,51 m²	
Área de Expediente do pavimento	382,47 m²	
Área de Circulação/ Sanitários/ Copa do pavimento	76,04 m²	