



RUA JOAQUIM NABUCO, 2176, CENTRO, SÃO JOSÉ DOS PINHAIS-PR

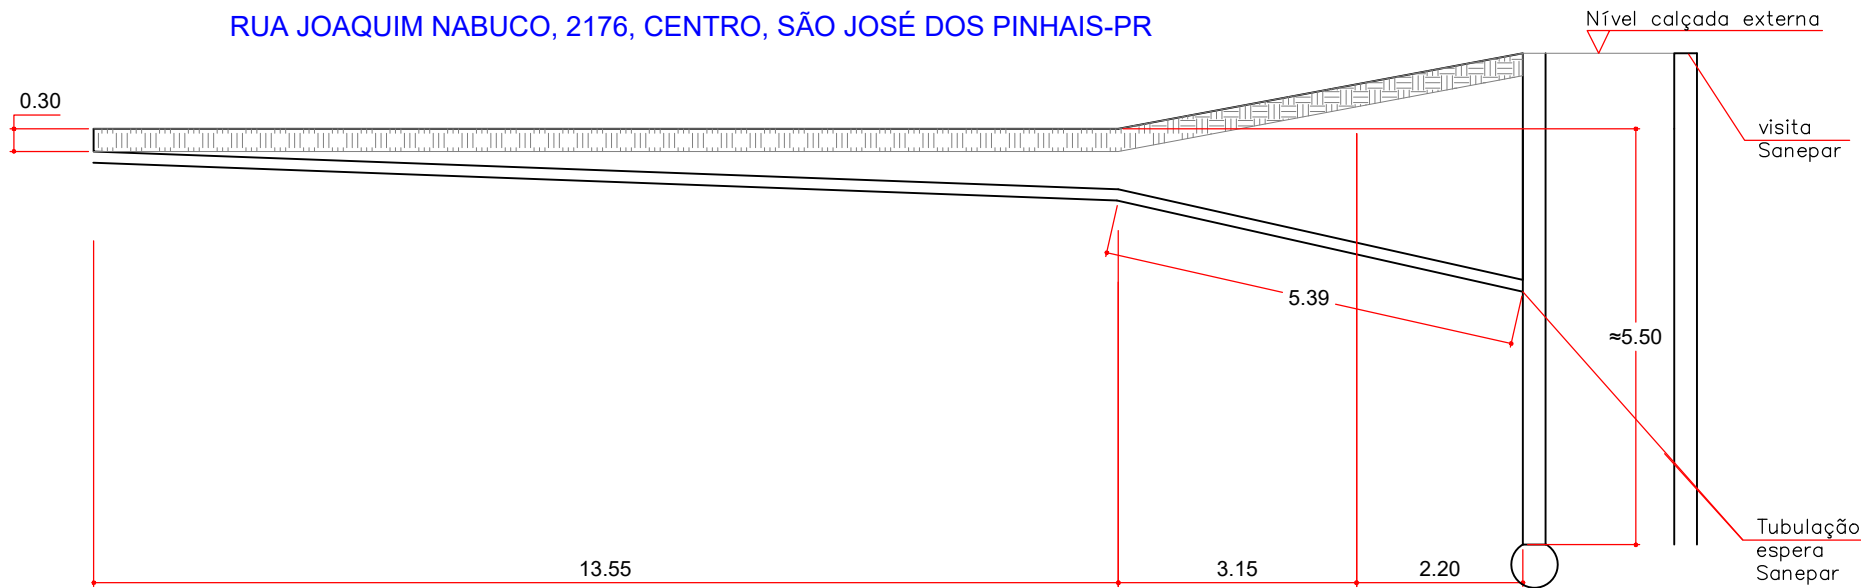

PERFIL DO TERRENO/ REDE ESGOTO

Esc: 1:100

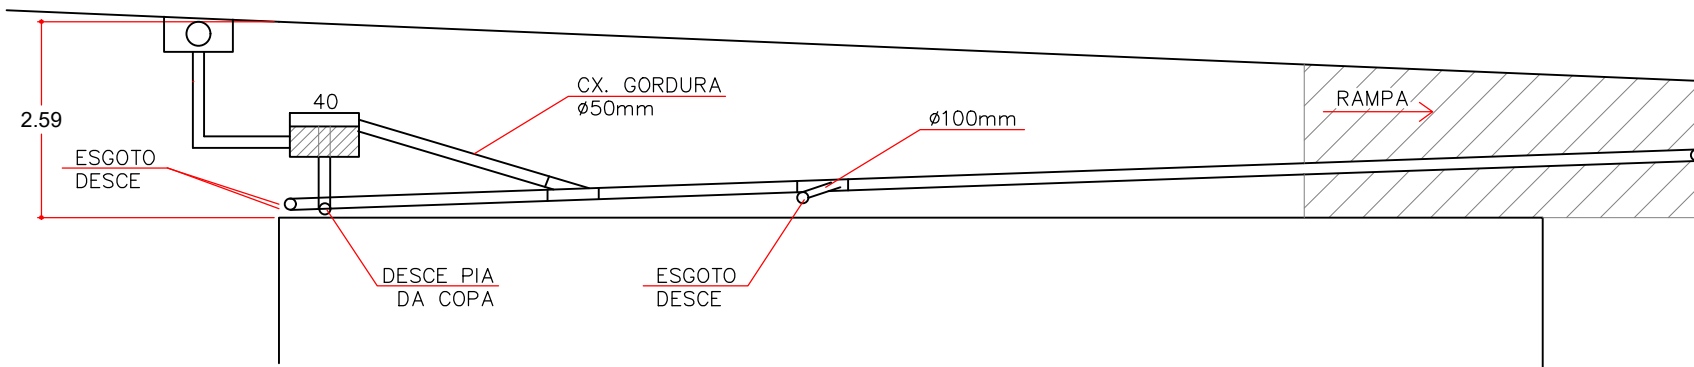

PLANTA

Esc: 1:100

EXECUÇÃO DO RAMAL DE LIGAÇÃO DE ESGOTO À REDE PÚBLICA  
Imóvel ARTE São José dos Pinhais/ PR

DATA: 01/2026

esc: 1:50

DESENHO: PRISCILA

AUTORIA: RUI DE SÁ

1/1