




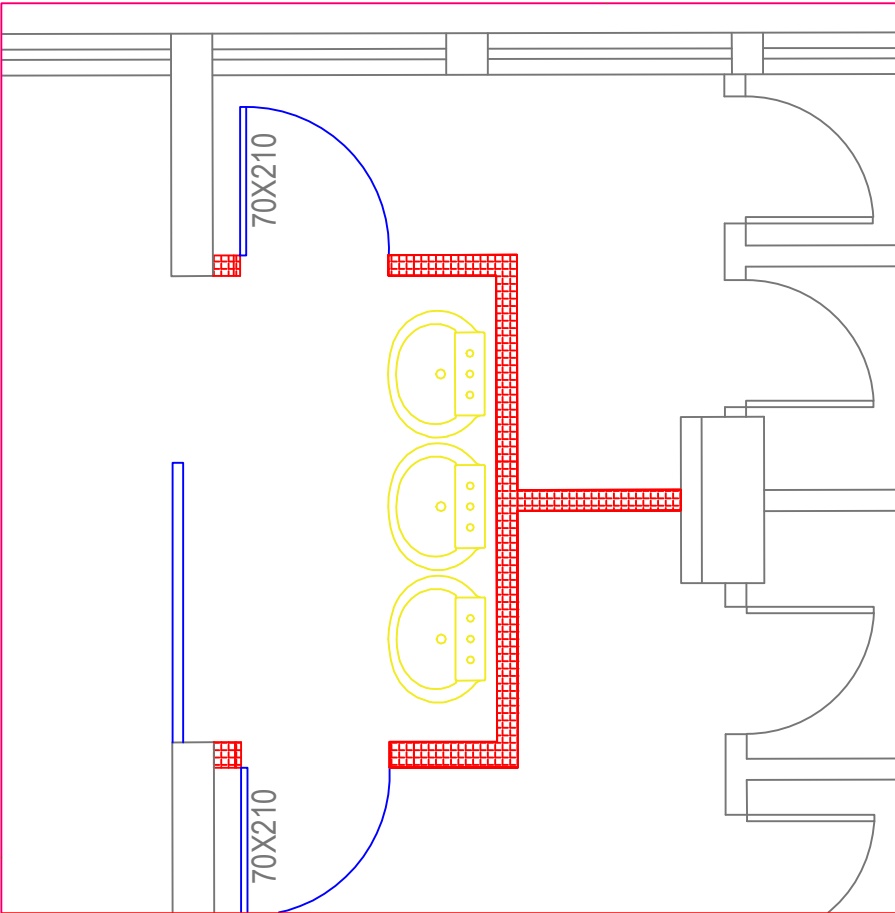


DEMOLIÇÃO DE ALVENARIA DE BLOCO FURADO (HACHURA VERMELHO)
V = 0,96 m³

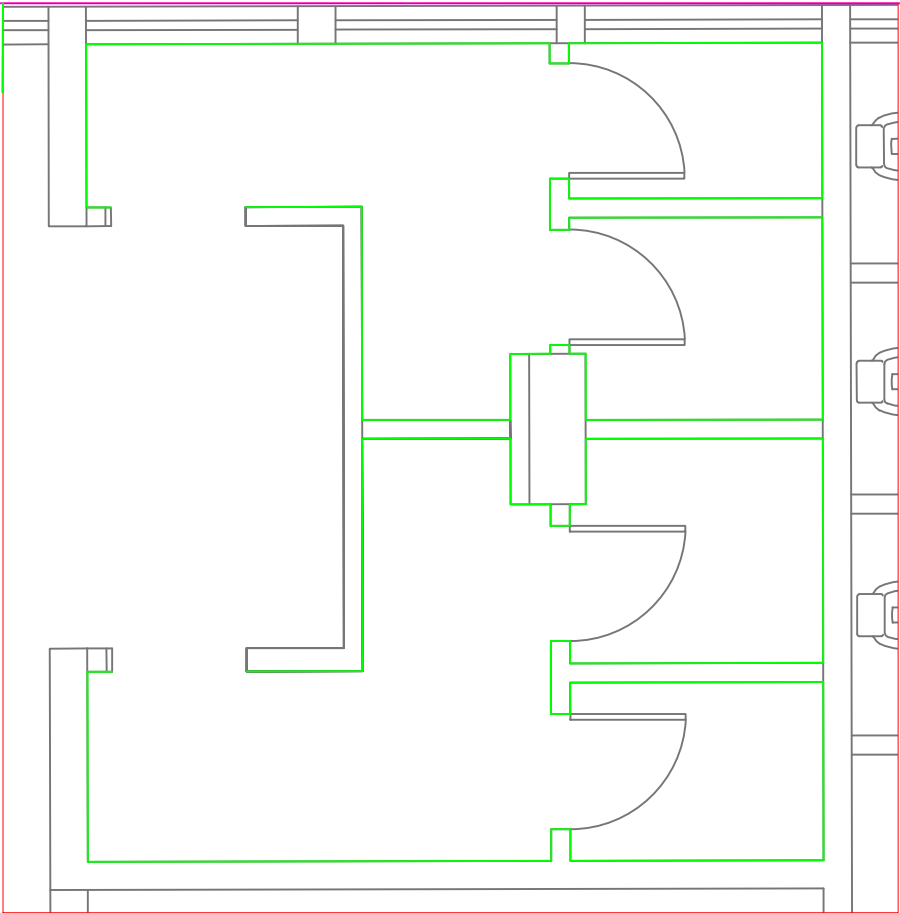


DEMOLIÇÃO DE REVESTIMENTO CERÂMICO (PERÍMETRO VERDE)
V = 106,43 m³

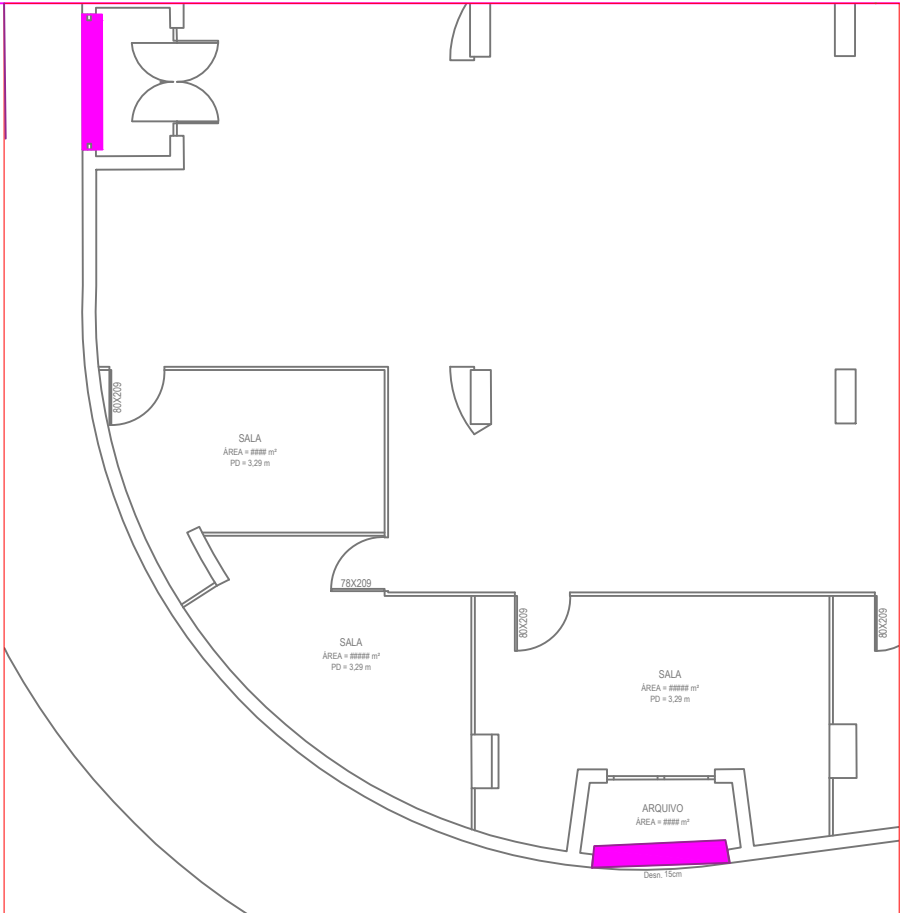


DEMOLIÇÃO DE LAJES EM CONCRETO (HACHURA EM ROSA)
A = 0,30 m³

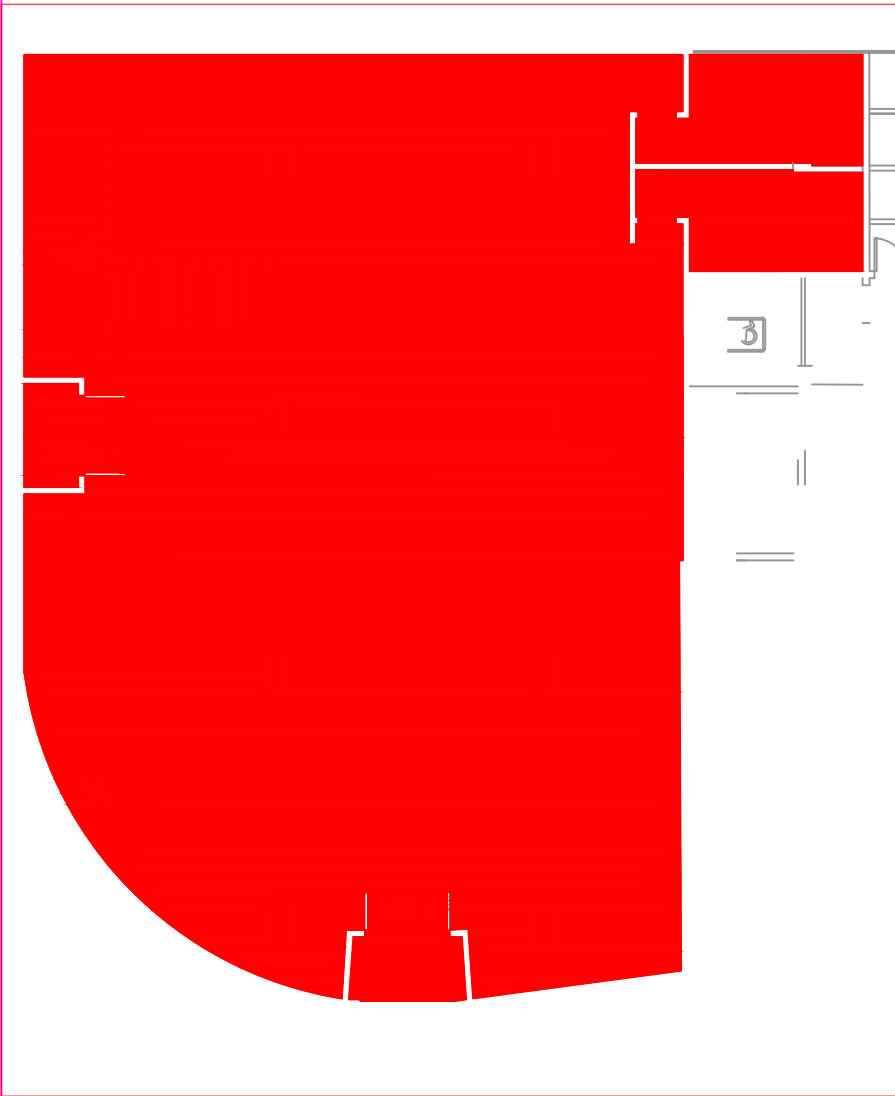


REMOÇÃO DE TRAMA METÁLICA OU DE MADEIRA PARA FORRO (HACHURA VERMELHA)
A = 270,88 m²

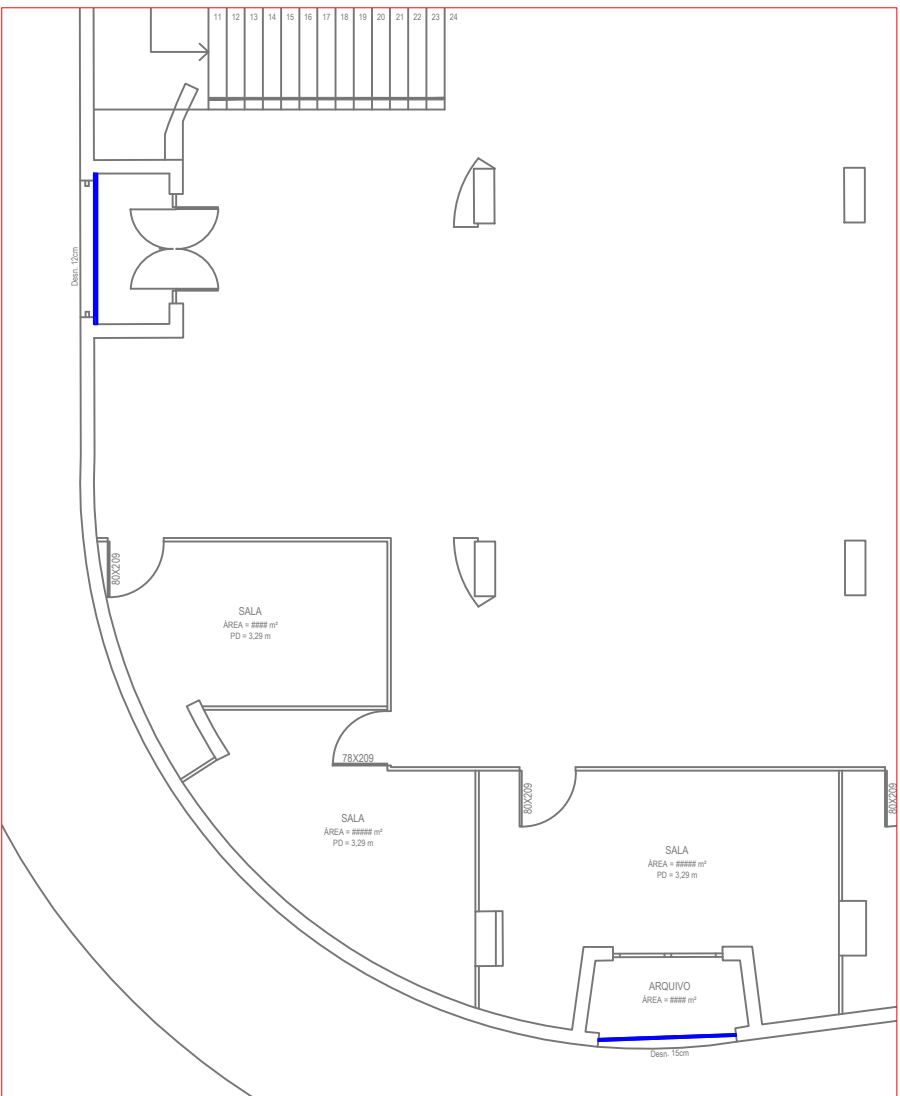

REMOÇÃO DE PANTOGRÁFICA (EM AZUL)
A = 10,50 m²

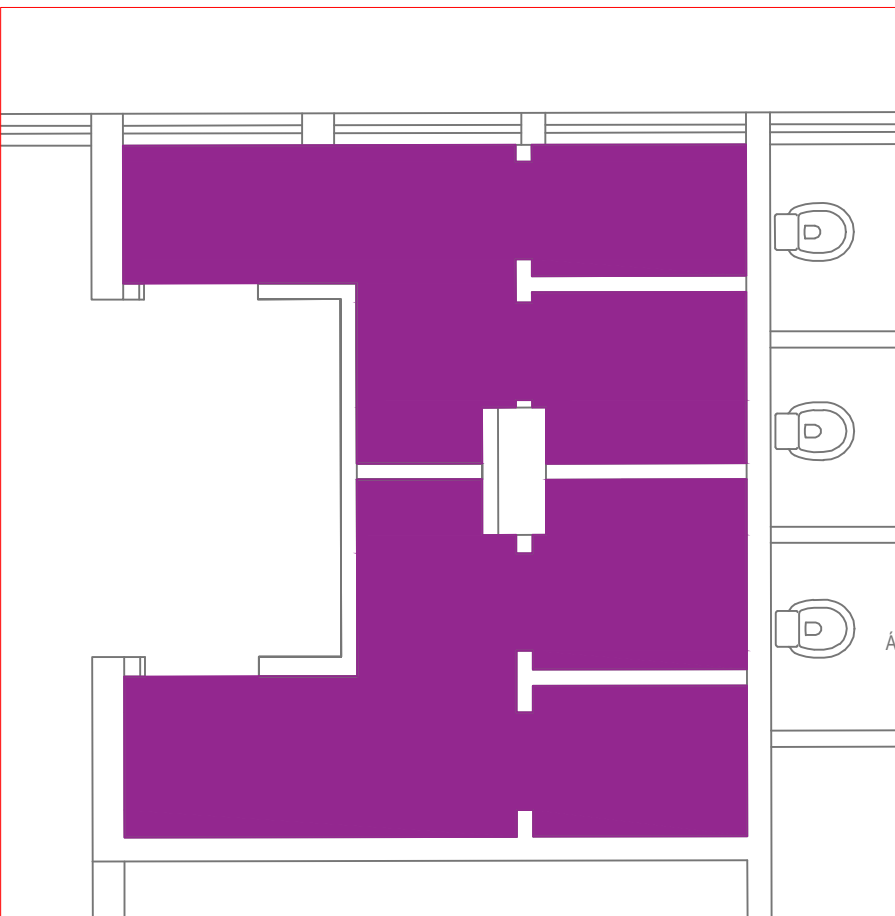


DEMOLICAO MANUAL PISO CERÂMICO E ARGAMASSA DE ASSENTAMENTO (HACHURA ROXA) - A= 11,97 m²

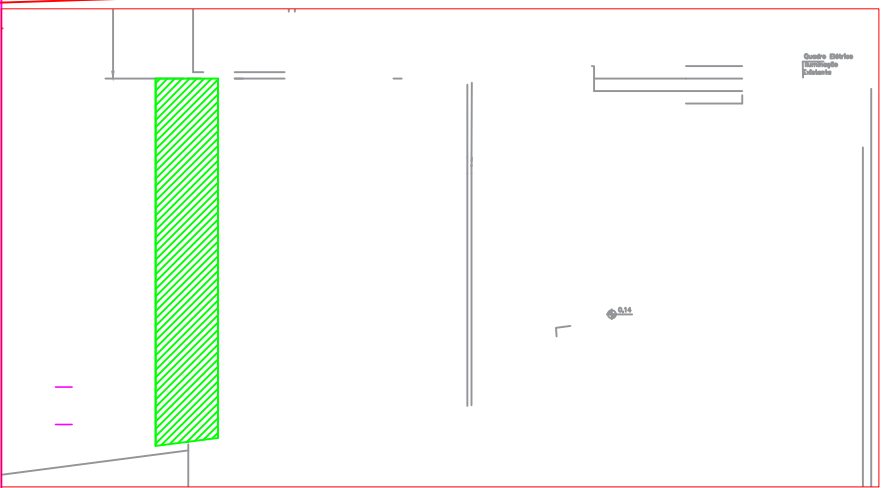

RETIRADA DE PLACAS E FIXAÇÃO EM PISOS (HACHURA VERDE)
A = 13,10 m²

- OBS:
- 1) TODO O MATERIAL DEMOLIDO OU REMOVIDO DEVERÁ SER TRANSPORTADO ATÉ O DESTINO FINAL DO RESÍDUO;
 - 2) FORAM CALCULADAS UM TOTAL DE 4 CAÇAMBAS METÁLICAS PARA TRANSPORTE DOS RESÍDUOS;
 - 3) PELA AVALIAÇÃOP VISUAL DO LOCAL, FORAM ESTIMADOS A RETIRADA DE 20 m² DE REBOCO E EMBOÇO, DEVIDO A ESTE MATERIAL TER SIDO PREJUDICADO NA ENCHENTE DE 2024;


			MINISTÉRIO DA GESTÃO E INOVAÇÃO EM SERVIÇOS PÚBLICOS		
SUPERINTENDÊNCIA REGIONAL DE ADMINISTRAÇÃO NO ESTADO DO RIO GRANDE DO SUL					
DIAL/RS - DIVISÃO DE ADMINISTRAÇÃO E LOGÍSTICA					
SETOR DE ENGENHARIA					
REVISÃO:	DATA:	PROJ:	DISCRIMINAÇÃO:		
R-001	08/07/26	CIVIL			
PROJETO:					
REFORMA TÉRREO MINISTÉRIO DO TRABALHO/RS					
ENDEREÇO:			ASSUNTO:		FOLHA:
AV. LOUREIRO DA SILVA, 445 PRAIA DE BELAS - PORTO ALEGRE			DEMOLIÇÕES E REMOÇÕES		01
RESPONSÁVEL TÉCNICO:			ESCALA:	DATA:	
MARCELO SCARANTO			SEM ESCALA	08/07/26	

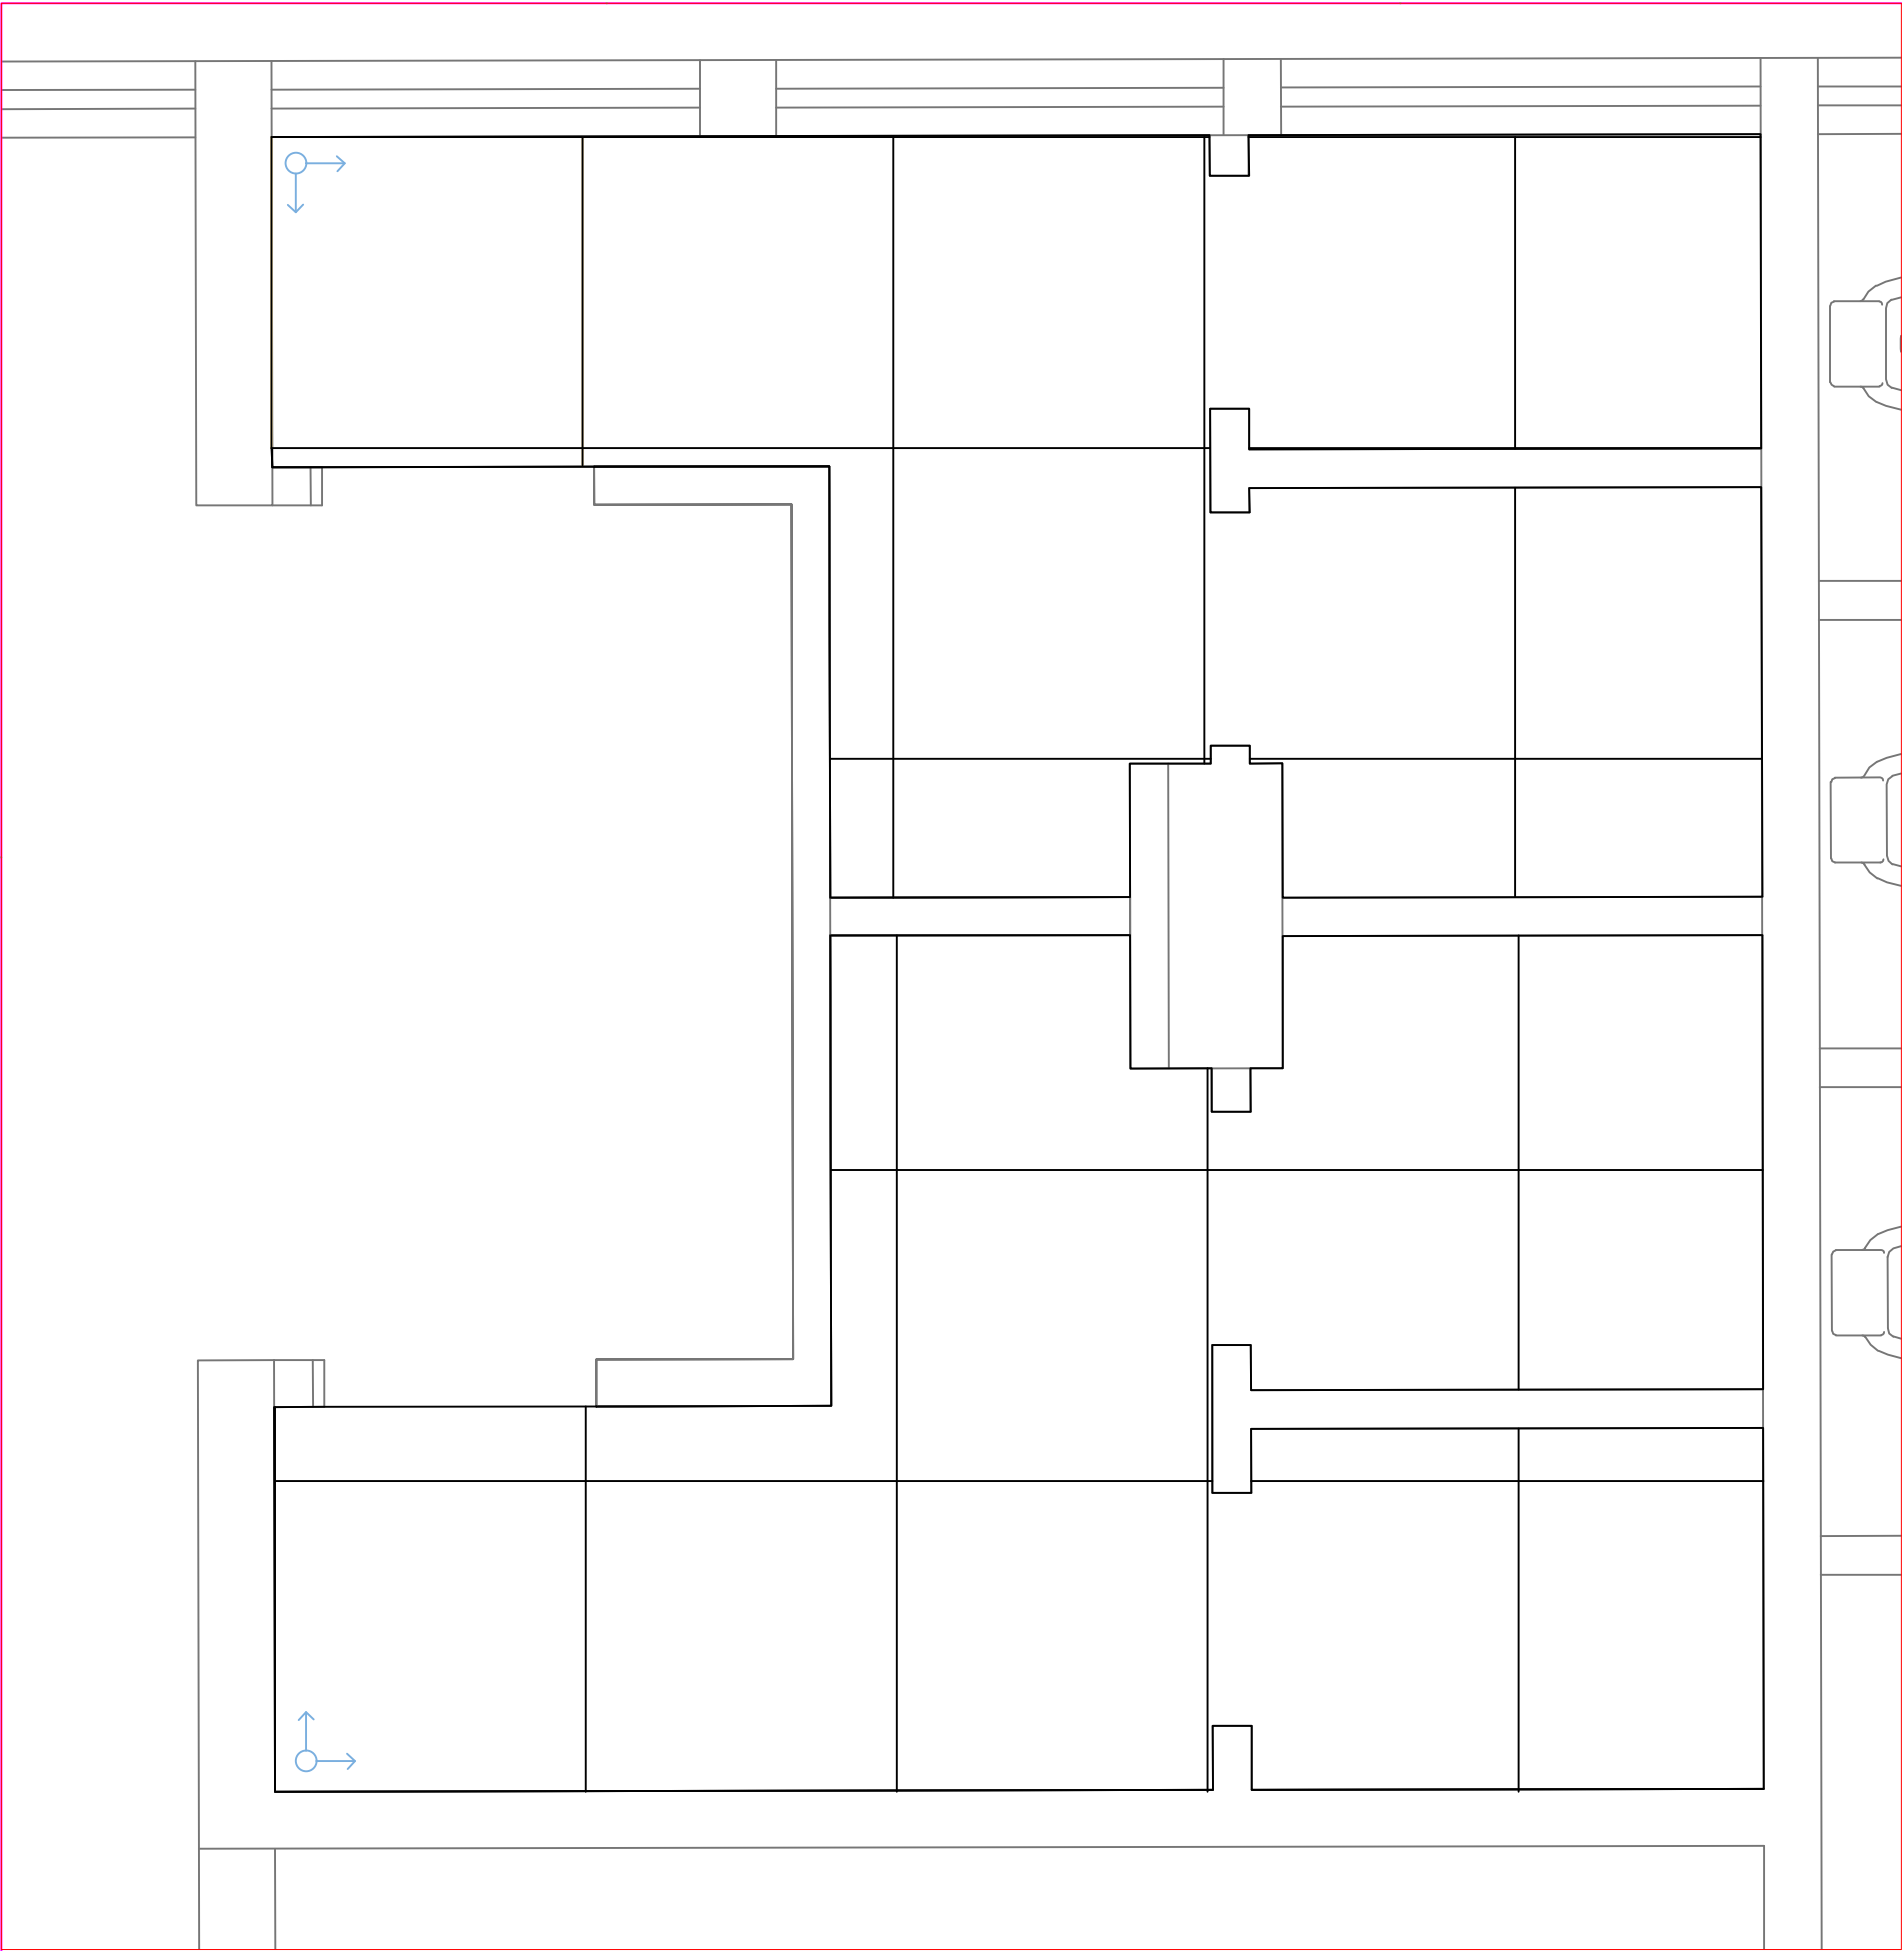

ÁREA EM PISO PORCELANATO 80 X 80 cm, RETIFICADO, ACETINADO, NA
COR BEGE (EM BEGE) - A= 11,97 m²

DEMOLICAO MANUAL PISO CERÂMICO E ARGAMASSA DE
ASSENTAMENTO (HACHURA ROXA) - A= 11,97 m²


		MINISTÉRIO DA GESTÃO E INOVAÇÃO EM SERVIÇOS PÚBLICOS SUPERINTENDÊNCIA REGIONAL DE ADMINISTRAÇÃO NO ESTADO DO RIO GRANDE DO SUL DIAL/RS - DIVISÃO DE ADMINISTRAÇÃO E LOGÍSTICA SETOR DE ENGENHARIA	
REVISÃO:	DATA:	PROJ:	DISCRIMINAÇÃO:
R-001	08/07/26	CIVIL	
PROJETO:			
REFORMA TÉRREO MINISTÉRIO DO TRABALHO/RS			
ENDEREÇO:		ASSUNTO:	FOLHA:
AV. LOUREIRO DA SILVA, 445 PRAIA DE BELAS - PORTO ALEGRE		PISOS	02
RESPONSÁVEL TÉCNICO:		ESCALA:	
MARCELO SCARANTO		SEM ESCALA	08/07/26

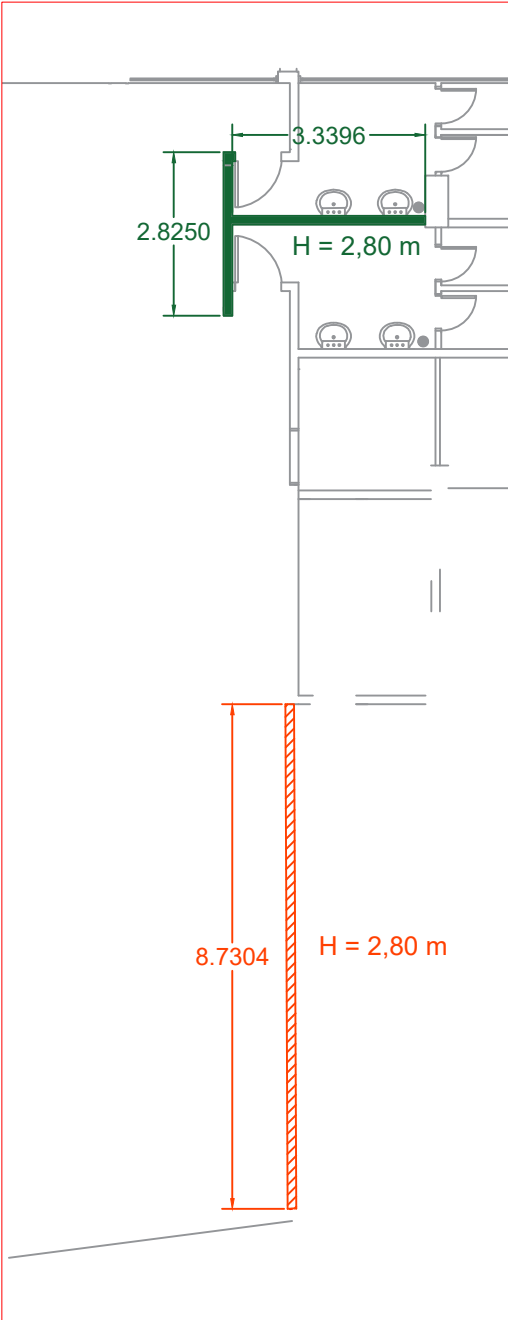


PAREDE COM SISTEMA EM CHAPAS DE GESSO PARA DRYWALL, USO INTERNO, COM DUAS FACES SIMPLES - A= 31,56 m²

PAREDE COM SISTEMA EM CHAPAS DE GESSO PARA DRYWALL, USO ÁREAS ÚMIDAS (GESSO RESISTENTE À UMIDADE), COM DUAS FACES SIMPLES E ESTRUTURA METÁLICA COM GUIAS SIMPLES (EM VERDE)- A=17,56 m²

AMBAS MODALIDADES DE PAREDES DEVERÃO CONTA R COM LÃ DE ROCHA NO SEU INTERIOR

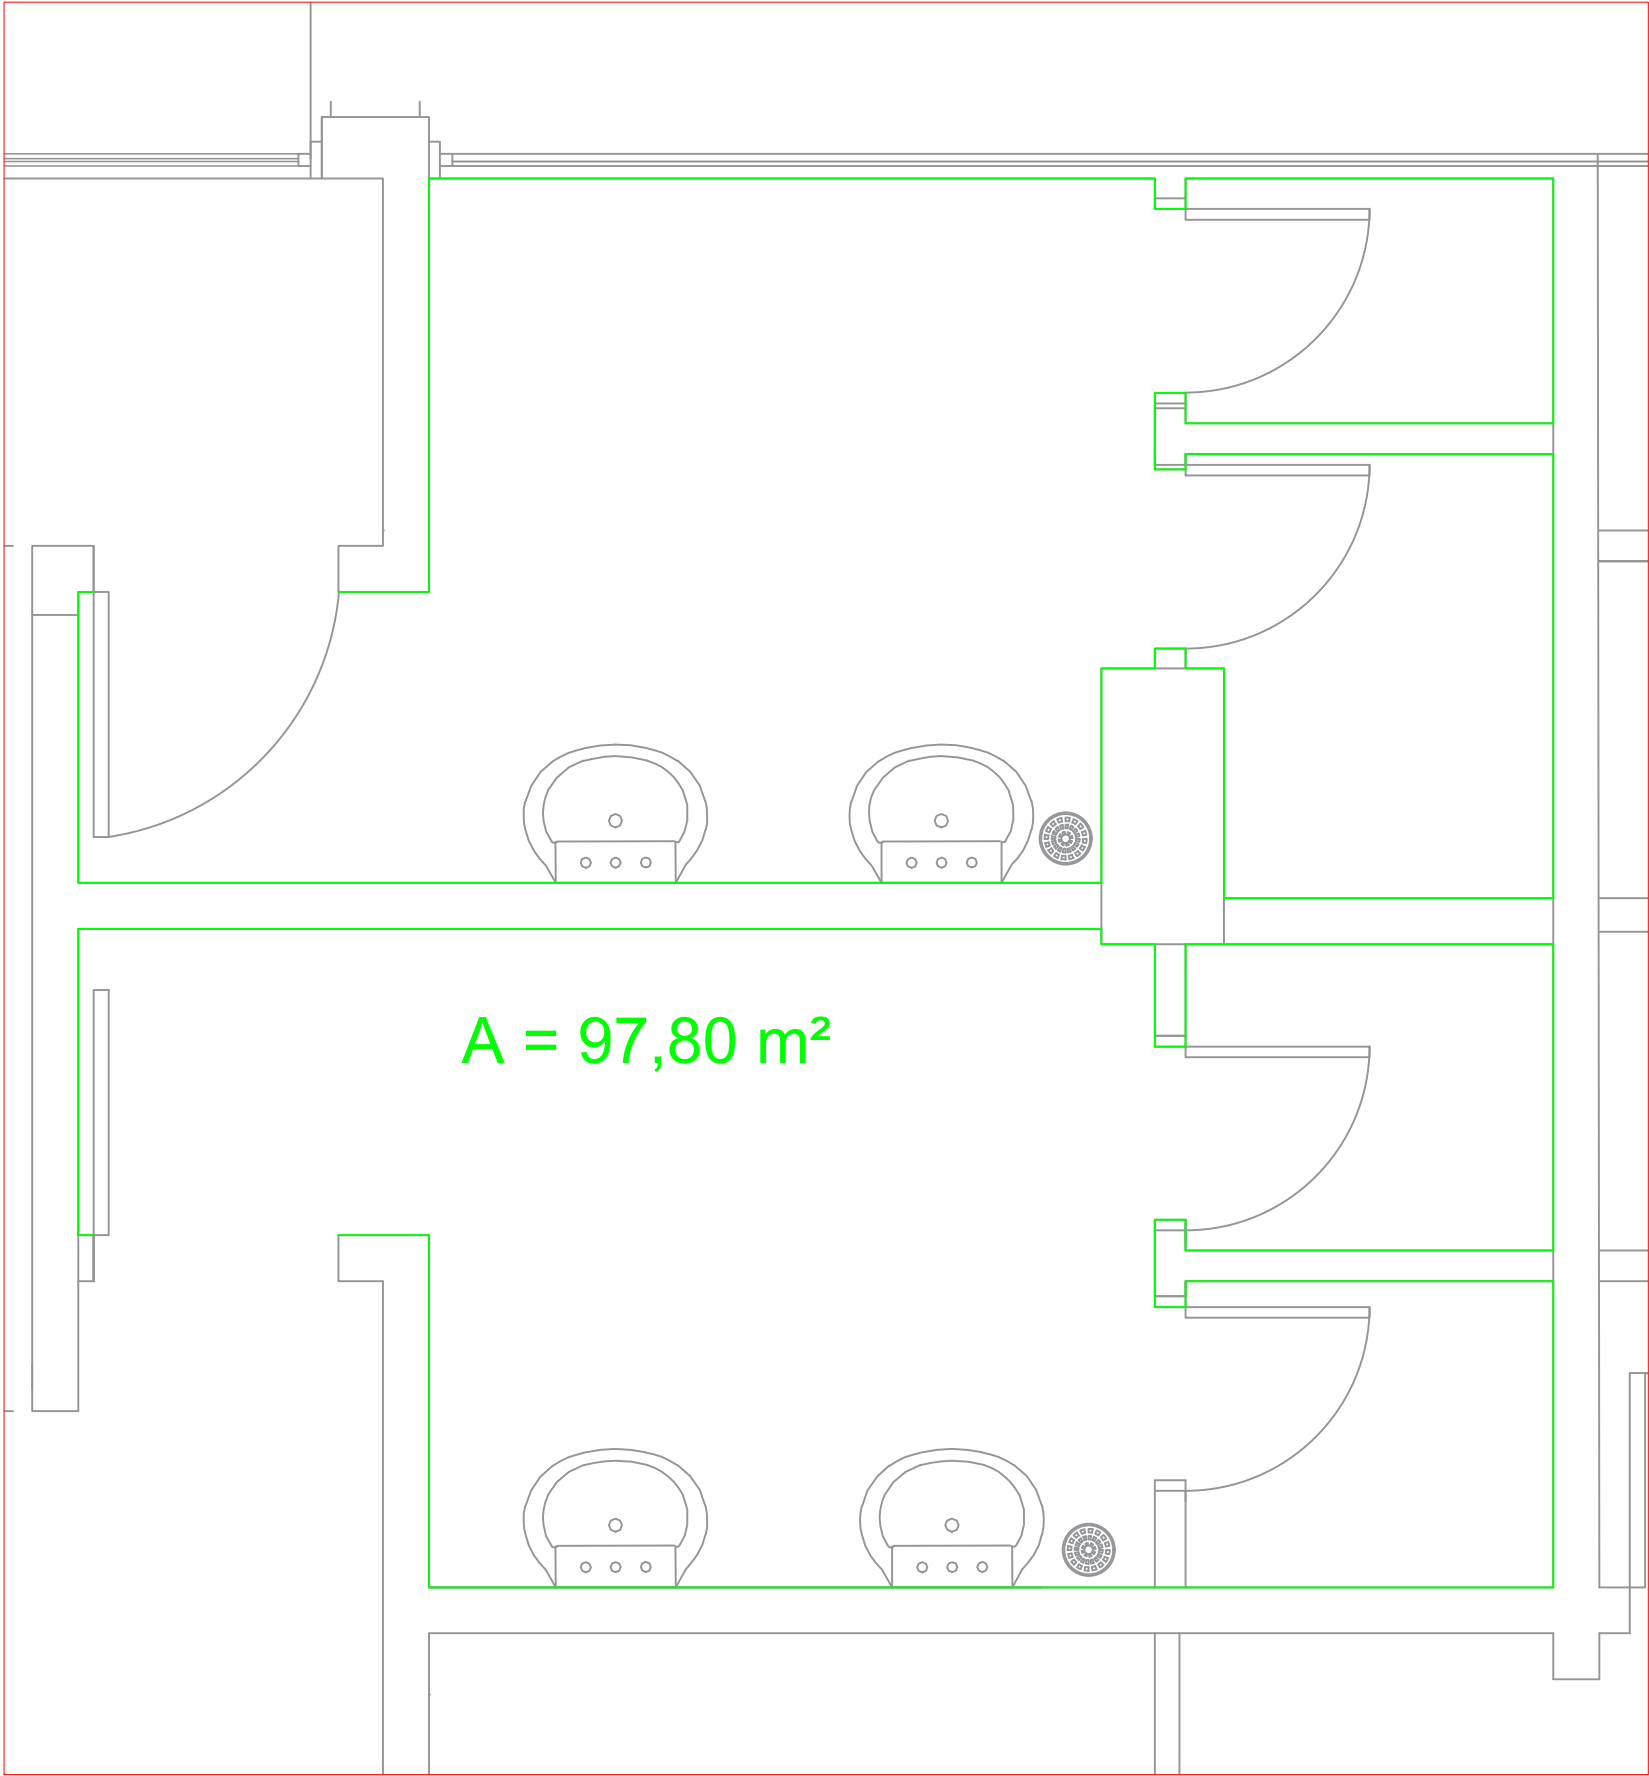

REVESTIMENTO CERÂMICO PARA PAREDES INTERNAS, PEI-4, NA COR BRANCA, DE DIMENSÕES 35X24 CM (EM VERDE) - A = 97,80 m²

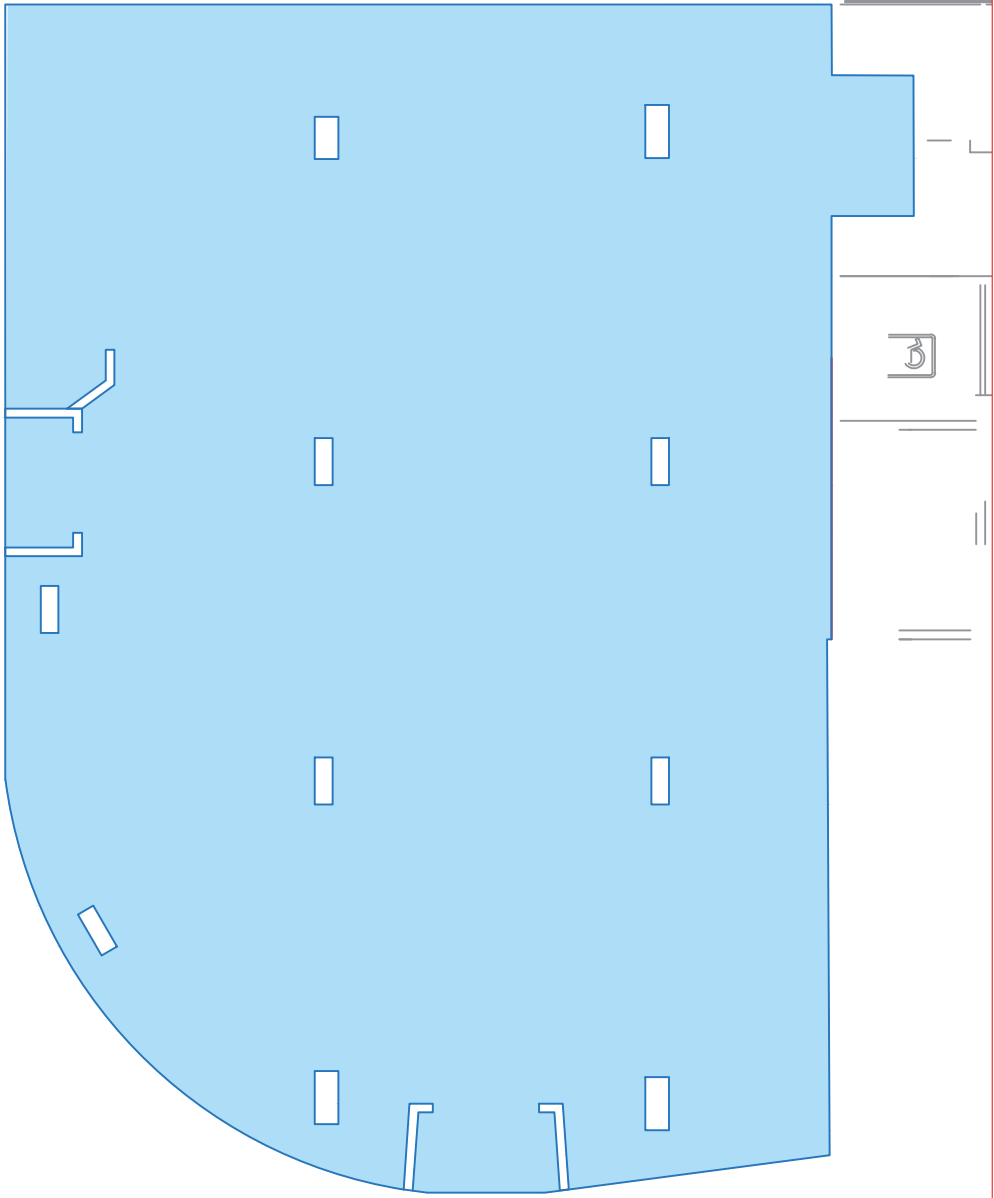


LIXAMENTO E POLIMENTO DE PISO BASÁLTICO (HACHURA EM AZUL) - A = 265,48 m²

NOTAS:

- 1) O REFERIDO TRATAMENTO DE LIXAMENTO E POLIMENTO DO PISO É UMA INTERVENÇÃO DE RECUPERAÇÃO DO BASALTO EXISTENTE, TRAZENDO A SUPERFÍCIE DEST E ÀS CONDIÇÕES SEMELHANTES AO MATERIAL NOVO. NÃO SE TRATA, PORTANTO, DE UMA INTERVENÇÃO DE POLIMENTO DE LIMPEZA.
- 2) FOI ESTIMADA UMA ÁREA (INSPEÇÃO *IN LOCO*) PARA CORREÇÃO DAS PAREDES COM REBOCO 5mm - A = 20 m²
- 3) FOI ESTIMADA UMA ÁREA (INSPEÇÃO *IN LOCO*) PARA CORREÇÃO DO TETO COM REBOCO 2,5 mm - A = 20 m²


		MINISTÉRIO DA GESTÃO E INOVAÇÃO EM SERVIÇOS PÚBLICOS	
SUPERINTENDÊNCIA REGIONAL DE ADMINISTRAÇÃO NO ESTADO DO RIO GRANDE DO SUL			
DIAL/RS - DIVISÃO DE ADMINISTRAÇÃO E LOGÍSTICA			
SETOR DE ENGENHARIA			
REVISÃO:	DATA:	PROJ:	DISCRIMINAÇÃO:
R-001	08/07/26	CIVIL	
PROJETO:			
REFORMA TÉRREO MINISTÉRIO DO TRABALHO/RS			
ENDEREÇO:		ASSUNTO:	FOLHA:
AV. LOUREIRO DA SILVA, 445 PRAIA DE BELAS - PORTO ALEGRE		PAREDES E TETOS	03
RESPONSÁVEL TÉCNICO:		ESCALA:	
MARCELO SCARANTO		SEM ESCALA	08/07/26

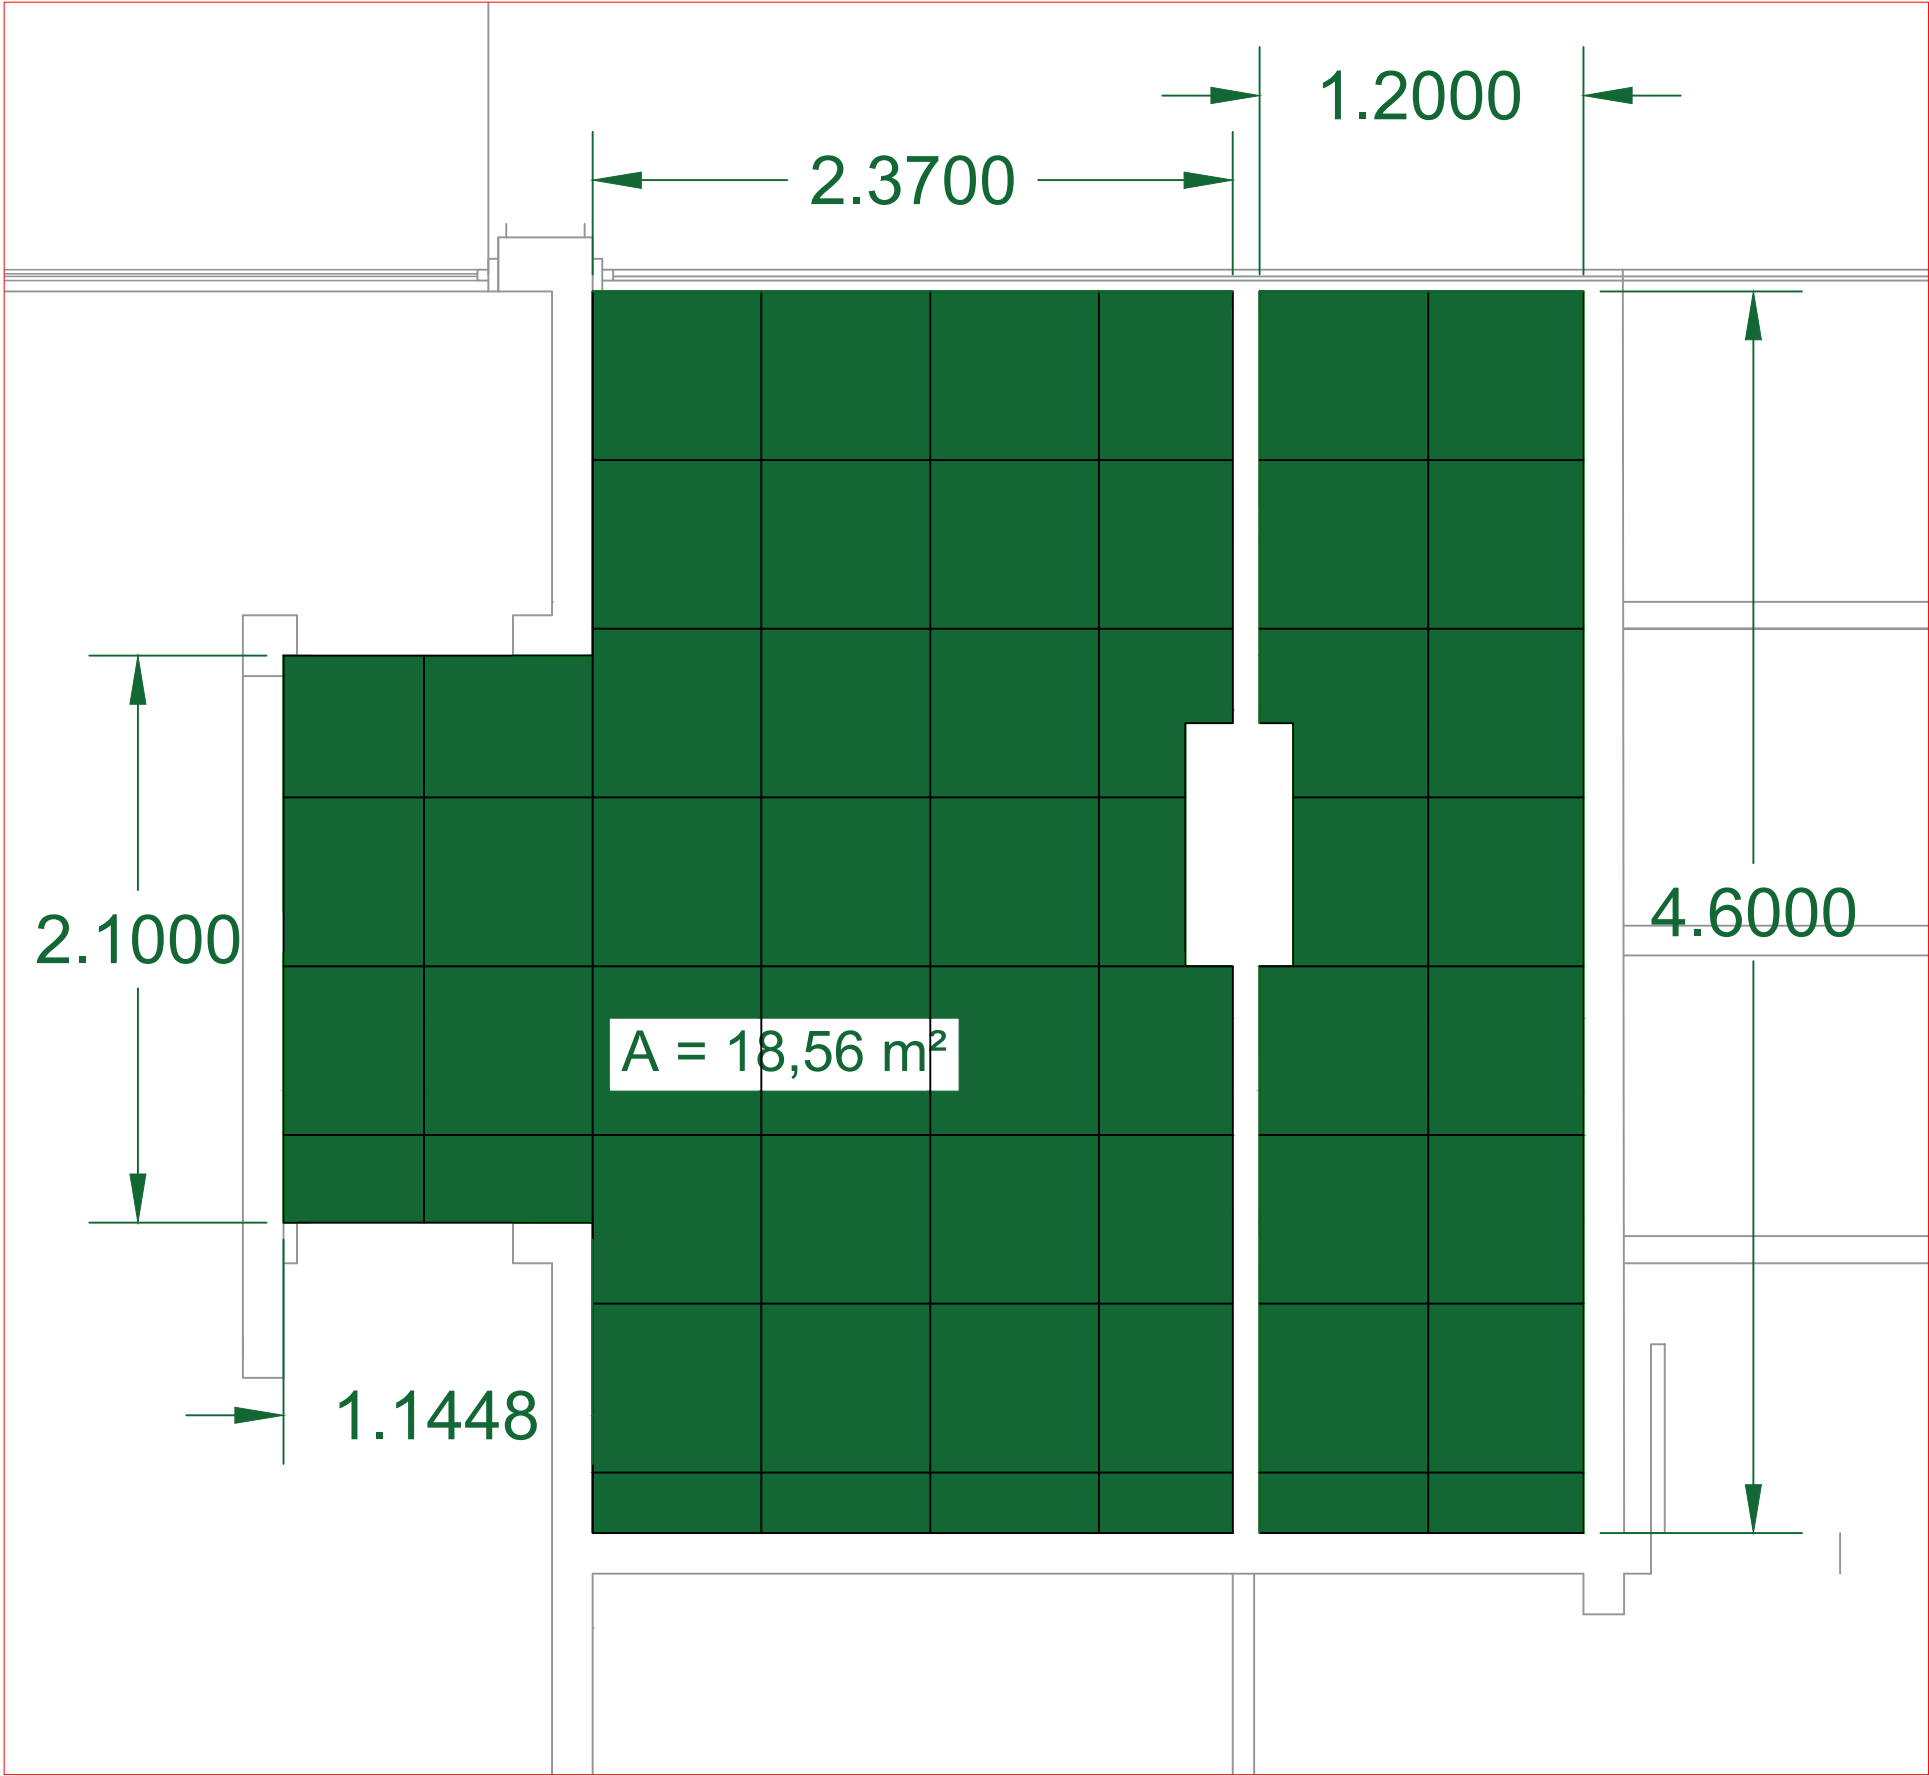

FORRO EM FIBRA MINERAL, PARA AMBIENTES COMERCIAIS (HACHURA EM VERDE) - A = 18,56 m²

- NOTAS:
- 1) CONFERIR A MEDIDA IN LOCO

				MINISTÉRIO DA GESTÃO E INOVAÇÃO EM SERVIÇOS PÚBLICOS			
SUPERINTENDÊNCIA REGIONAL DE ADMINISTRAÇÃO NO ESTADO DO RIO GRANDE DO SUL							
DIAL/RS - DIVISÃO DE ADMINISTRAÇÃO E LOGÍSTICA							
SETOR DE ENGENHARIA							
REVISÃO:		DATA:		PROJ:		DISCRIMINAÇÃO:	
R-001		08/07/26		CIVIL			
PROJETO:							
REFORMA TÉRREO MINISTÉRIO DO TRABALHO/RS							
ENDEREÇO:				ASSUNTO:			FOLHA:
AV. LOUREIRO DA SILVA, 445 PRAIA DE BELAS - PORTO ALEGRE				FORRO			04
RESPONSÁVEL TÉCNICO:				ESCALA:		DATA:	
MARCELO SCARANTO				SEM ESCALA		08/07/26	

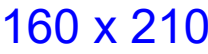

a) PINTURA COM SELADOR DE MADEIRA BASE D'ÁGUA
b) PINTURA TINTA DE ACABAMENTO ESMALTE SINTÉTICO FOSCO EM MADEIRA, 3 DEMÃOS

$$A = 16,80 \text{ m}^2$$

- c) KIT DE PORTA DE MADEIRA PARA VERNIZ, SEMI-OCA (LEVE OU MÉDIA), PADRÃO MÉDIO, 60X210CM, ESPESSURA DE 3,5CM, ITENS INCLUSOS: DOBRADIÇAS, MONTAGEM E INSTALAÇÃO DE BATENTE, FECHADURA COM EXECUÇÃO DO FURO - FORNECIMENTO E INSTALAÇÃO - 4 UNID

- d) KIT DE PORTA DE MADEIRA PARA PINTURA, MACIÇA (PESADA OU SUPERPESADA), PADRÃO MÉDIO, 80X210CM, ESPESSURA DE 3,5CM, ITENS INCLUSOS: DOBRADIÇAS, MONTAGEM E INSTALAÇÃO DO BATENTE, FECHADURA COM EXECUÇÃO DO FURO - FORNECIMENTO E INSTALAÇÃO - 2 UNID.

- e) PORTA COMPLETA MADEIRA 2 FL.1,60x2,10m REV.LAMINADO+FERRAGENS - 1 UNID.

a) FUNDO SELADOR ACRÍLICO, APLICAÇÃO MANUAL EM PAREDE, UMA DEMÃO

b) EMASSAMENTO COM MASSA LÁTEX, APLICAÇÃO EM PAREDE, UMA DEMÃO

c) TEXTURA ACRÍLICA, APLICAÇÃO MANUAL EM PAREDE, UMA DEMÃO


d) PINTURA LÁTEX ACRÍLICA PREMIUM, APLICAÇÃO MANUAL EM PAREDES, DUAS DEMÕES

$$A = 462,48 \text{ m}^2$$


- a) FUNDO SELADOR ACRÍLICO, APLICAÇÃO MANUAL EM TETO, UMA DEMÃO
- b) EMASSAMENTO COM MASSA LÁTEX, APLICAÇÃO EM TETO, DUAS DEMÃOS
- c) PINTURA LÁTEX ACRÍLICA PREMIUM, APLICAÇÃO MANUAL EM TETO, DUAS DEMÃOS

$$A = 263,30 \text{ m}^2$$

05

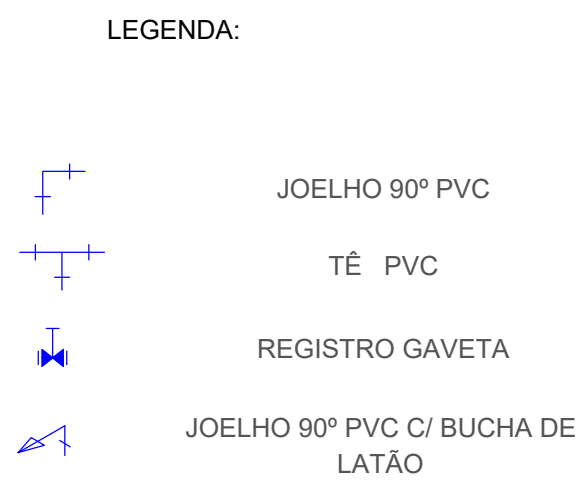

		MINISTÉRIO DA GESTÃO E INOVAÇÃO EM SERVIÇOS PÚBLICOS SUPERINTENDÊNCIA REGIONAL DE ADMINISTRAÇÃO NO ESTADO DO RIO GRANDE DO SUL DIAL/RS - DIVISÃO DE ADMINISTRAÇÃO E LOGÍSTICA SETOR DE ENGENHARIA	
REVISÃO:	DATA:	PROJ:	DISCRIMINAÇÃO:
R-001	08/07/26	CIVIL	
PROJETO: REFORMA TÉRREO MINISTÉRIO DO TRABALHO/RS			
ENDEREÇO: AV. LOUREIRO DA SILVA, 445 PRAIA DE BELAS - PORTO ALEGRE		ASSUNTO: REDE ÁGUA	
RESPONSÁVEL TÉCNICO: MARCELO SCARANTO		ESCALA: SEM ESCALA	DATA: 08/07/26

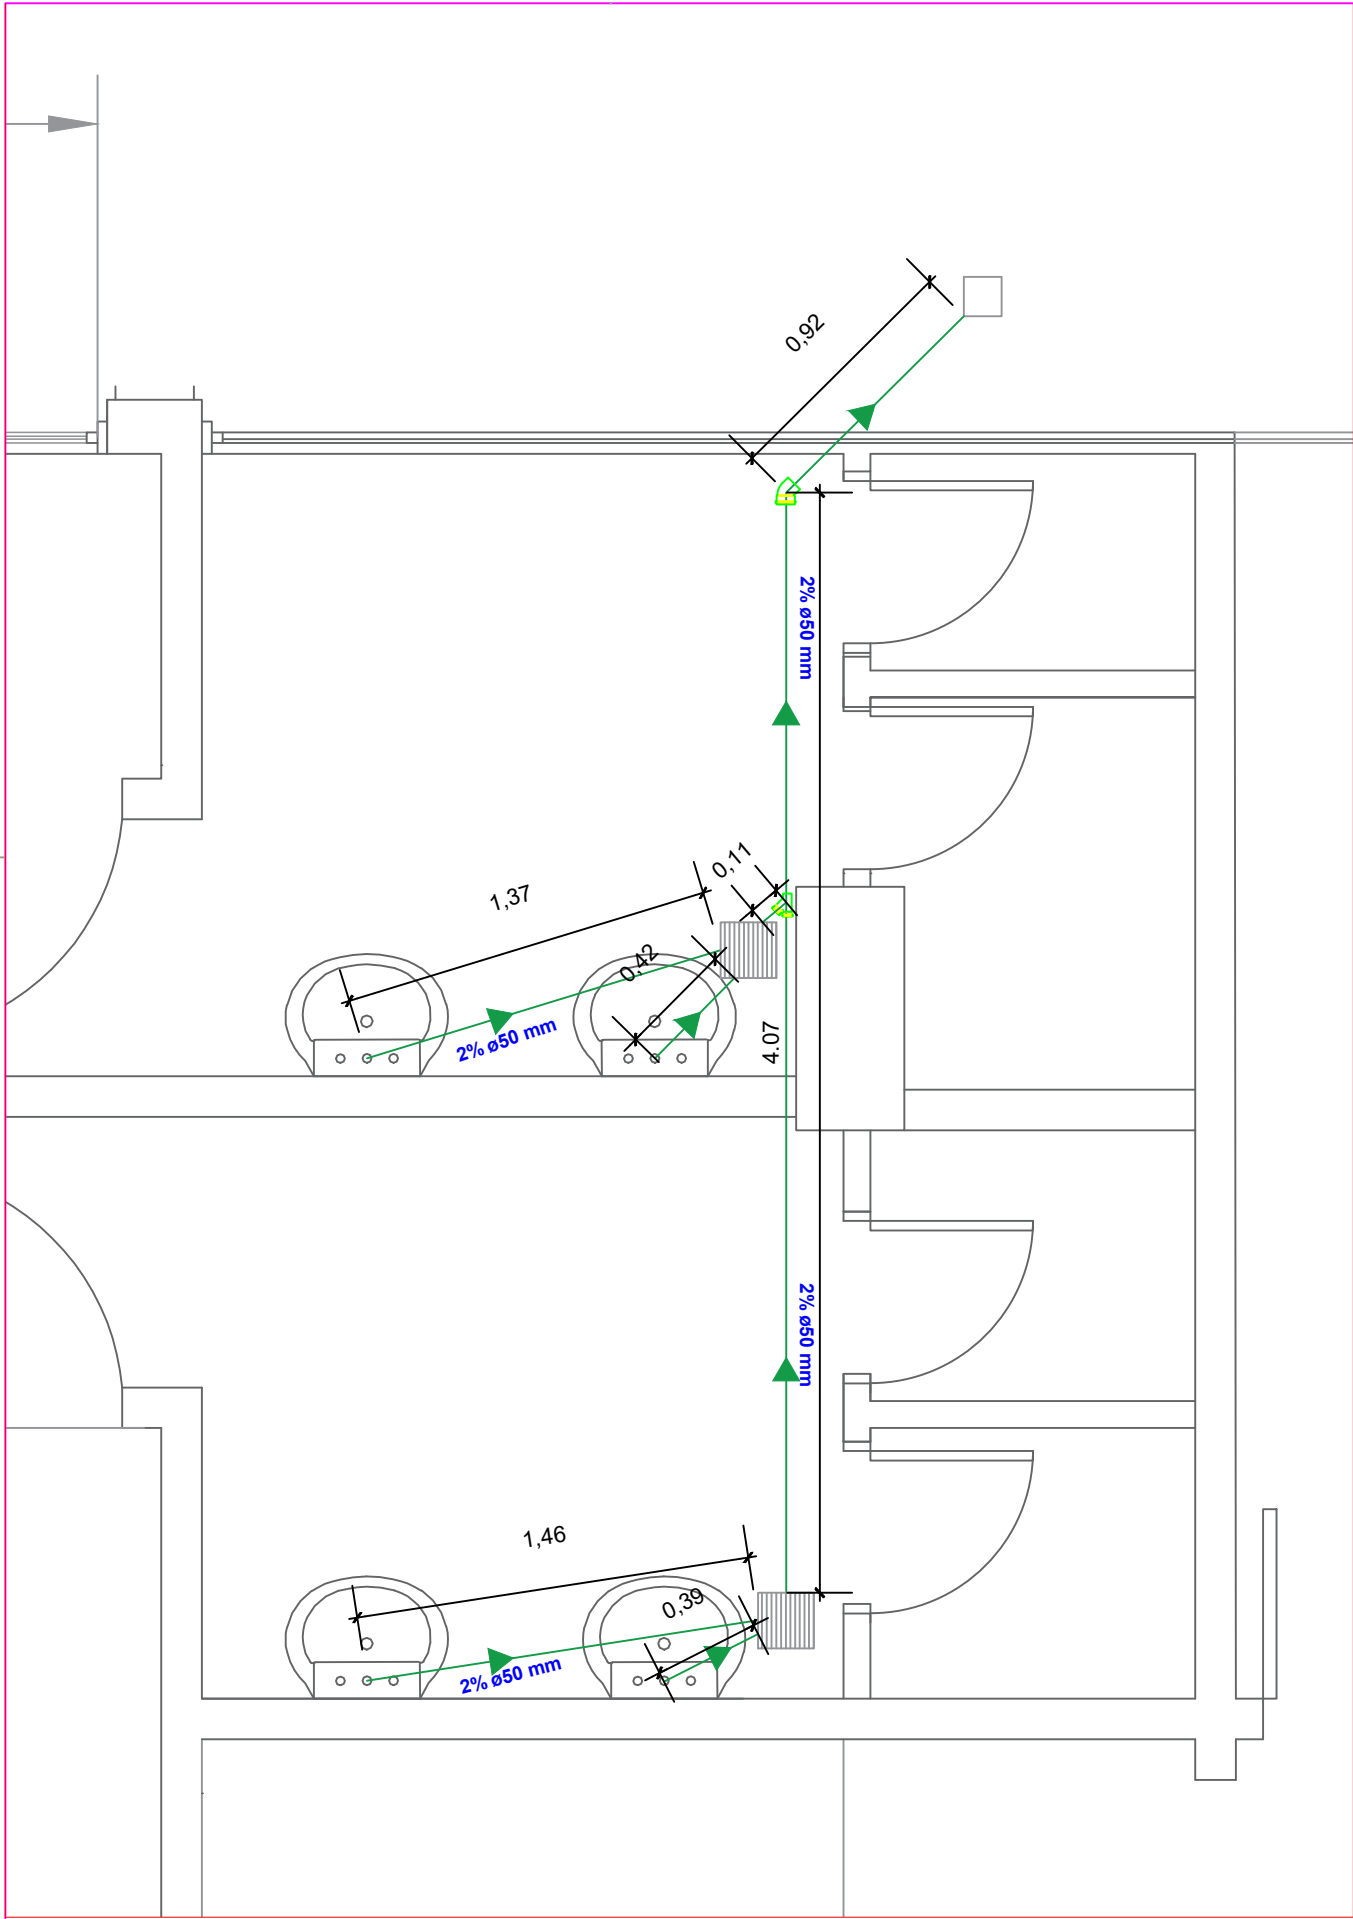

	CAIXA SIFONADA QUADRADA
	JOELHO PVC 45°
	JOELHO PVC 90°
	JUNÇÃO PVC 45°
	TUBULAÇÃO PVC ESGOTO 50mm

 MINISTÉRIO DA GESTÃO E INOVAÇÃO EM SERVIÇOS PÚBLICOS SUPERINTENDÊNCIA REGIONAL DE ADMINISTRAÇÃO NO ESTADO DO RIO GRANDE DO SUL DIAL/RS - DIVISÃO DE ADMINISTRAÇÃO E LOGÍSTICA SETOR DE ENGENHARIA			
REVISÃO: R-001	DATA: 08/07/26	PROJ: CIVIL	DISCRIMINAÇÃO:
PROJETO: REFORMA TÉRREO MINISTÉRIO DO TRABALHO/RS			
ENDEREÇO: AV. LOUREIRO DA SILVA, 445 PRAIA DE BELAS - PORTO ALEGRE		ASSUNTO: ESGOTO	FOLHA: 07
RESPONSÁVEL TÉCNICO: MARCELO SCARANTO		ESCALA: SEM ESCALA	
		DATA: 08/07/26	