

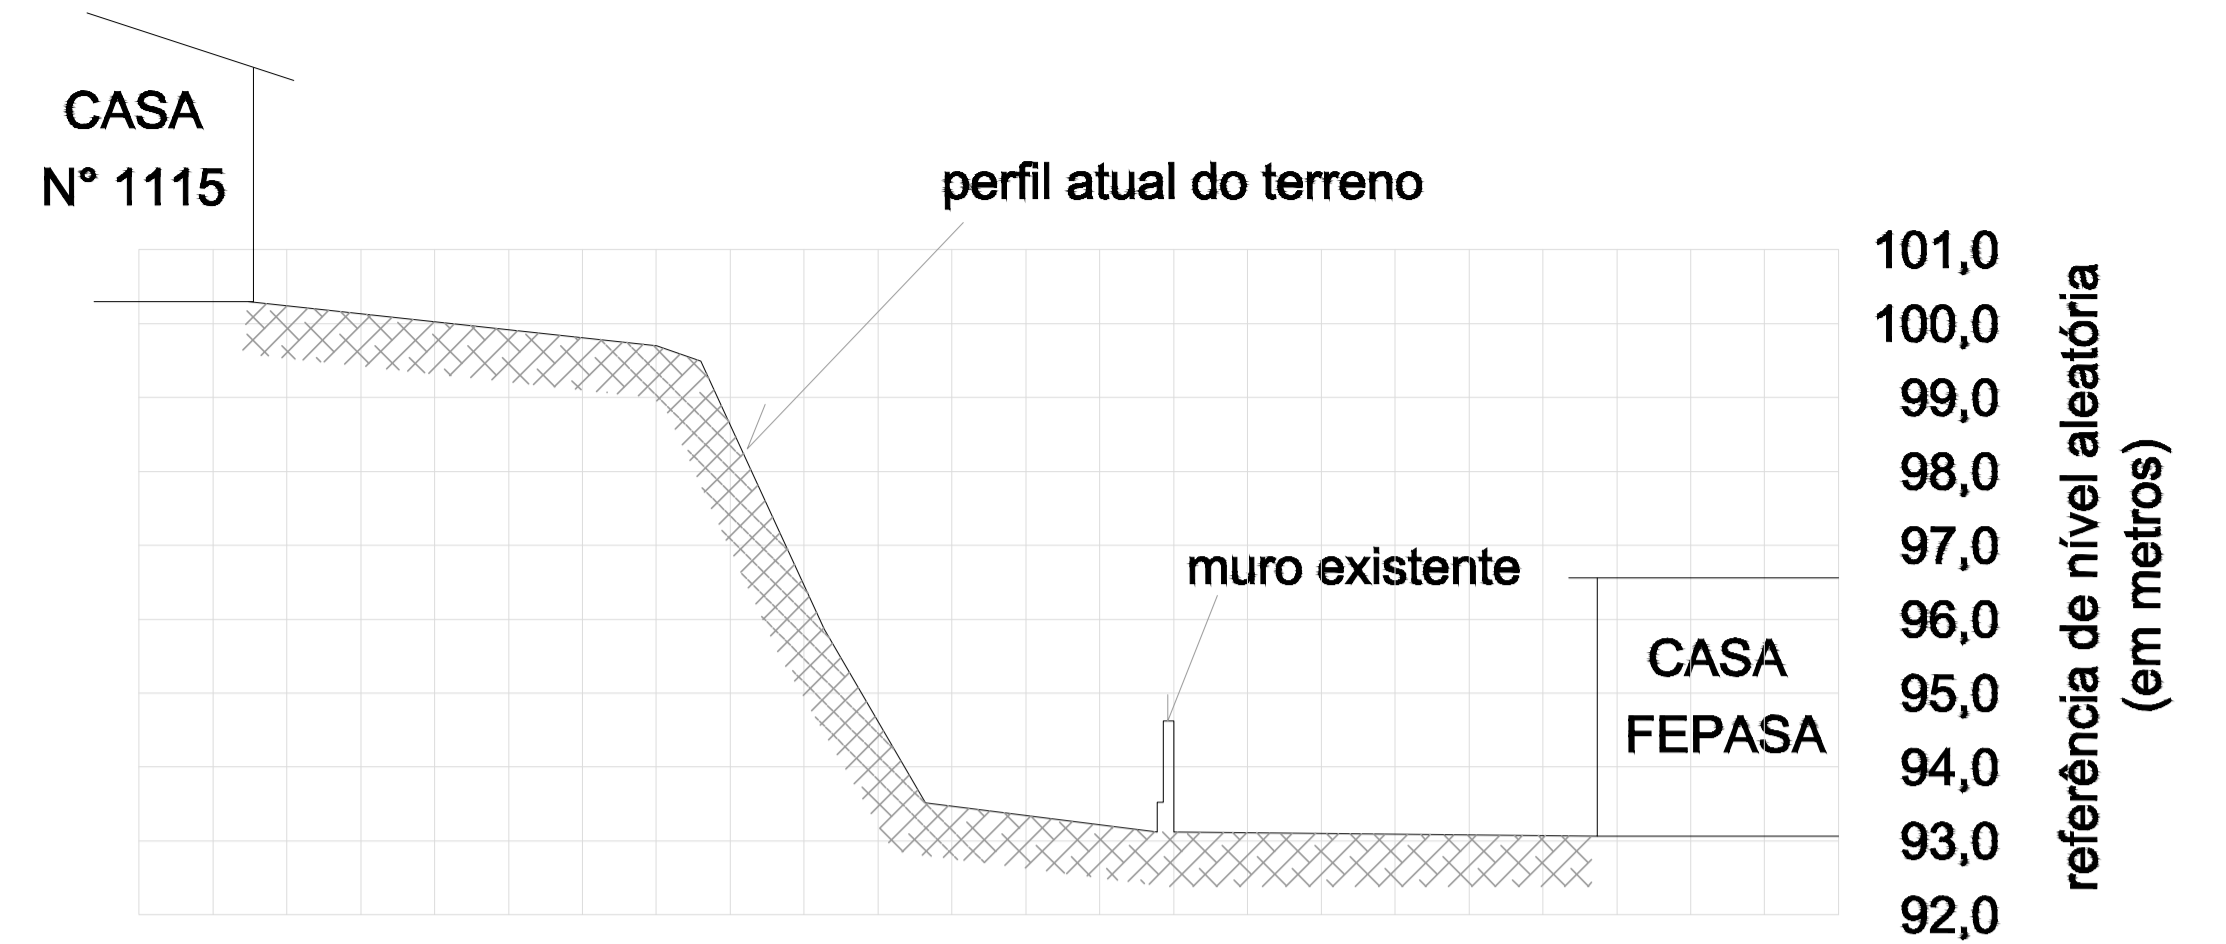



RUA JOSÉ BONIFÁCIO MORI

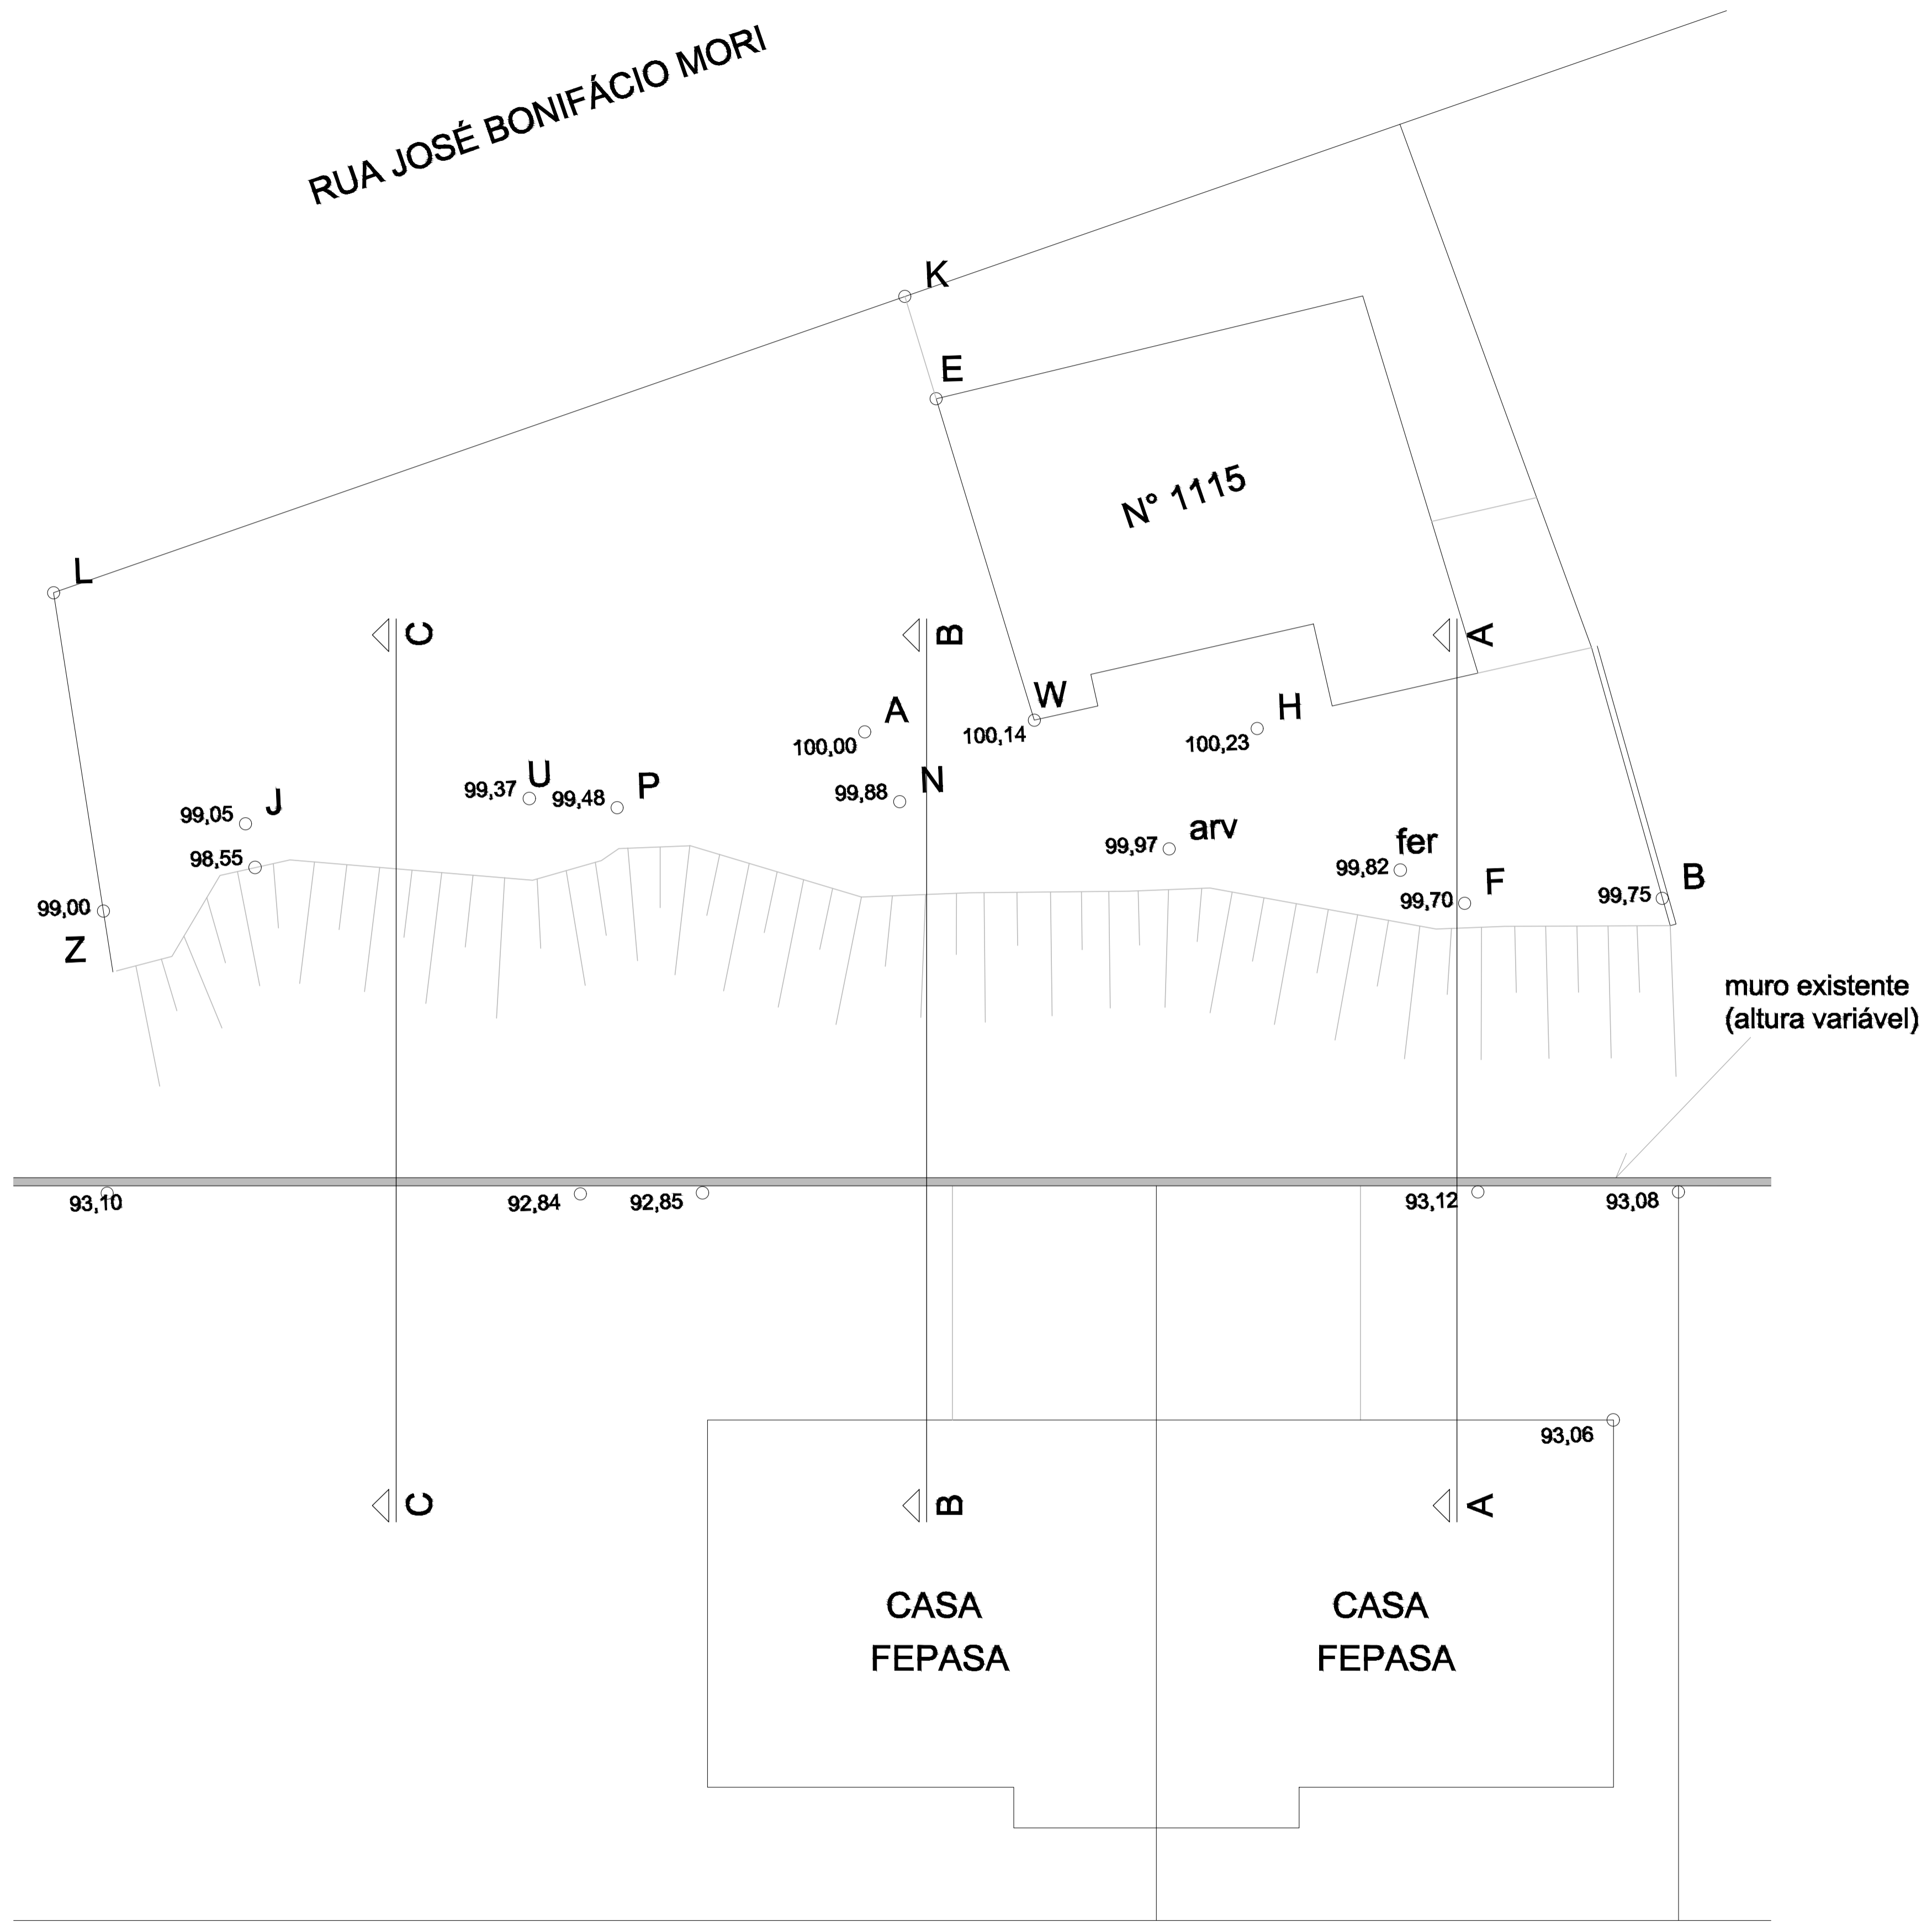

Corte A

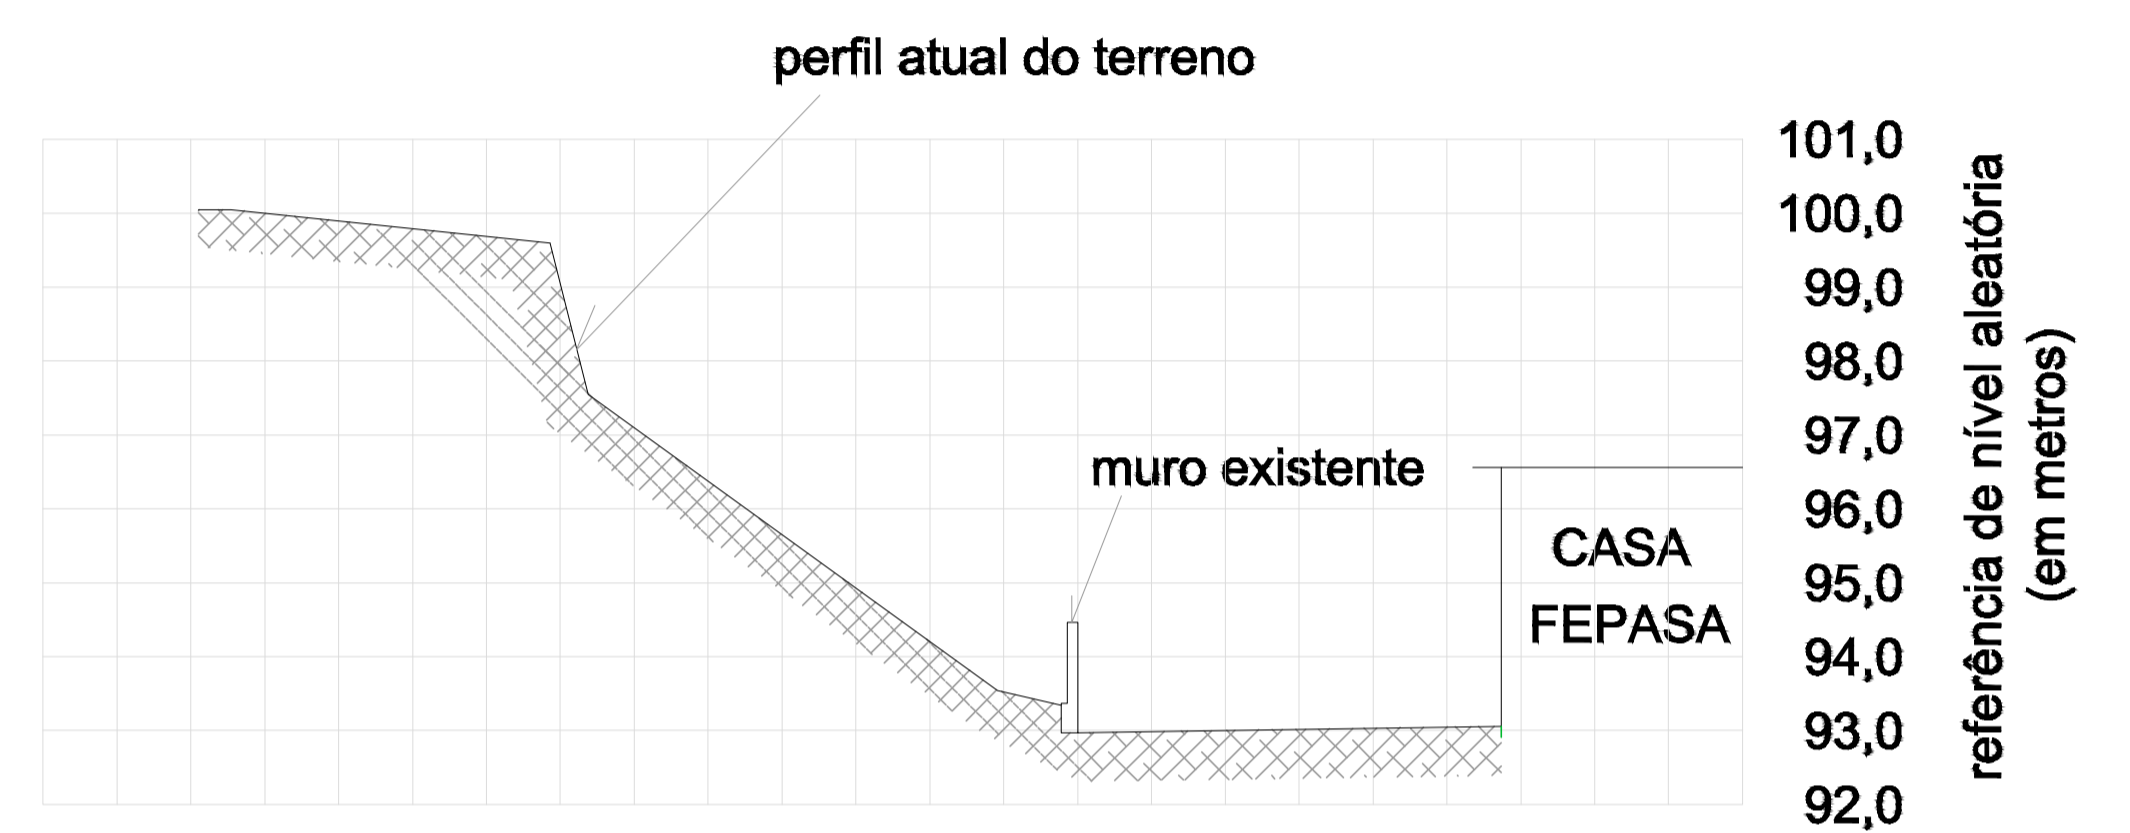

Corte B

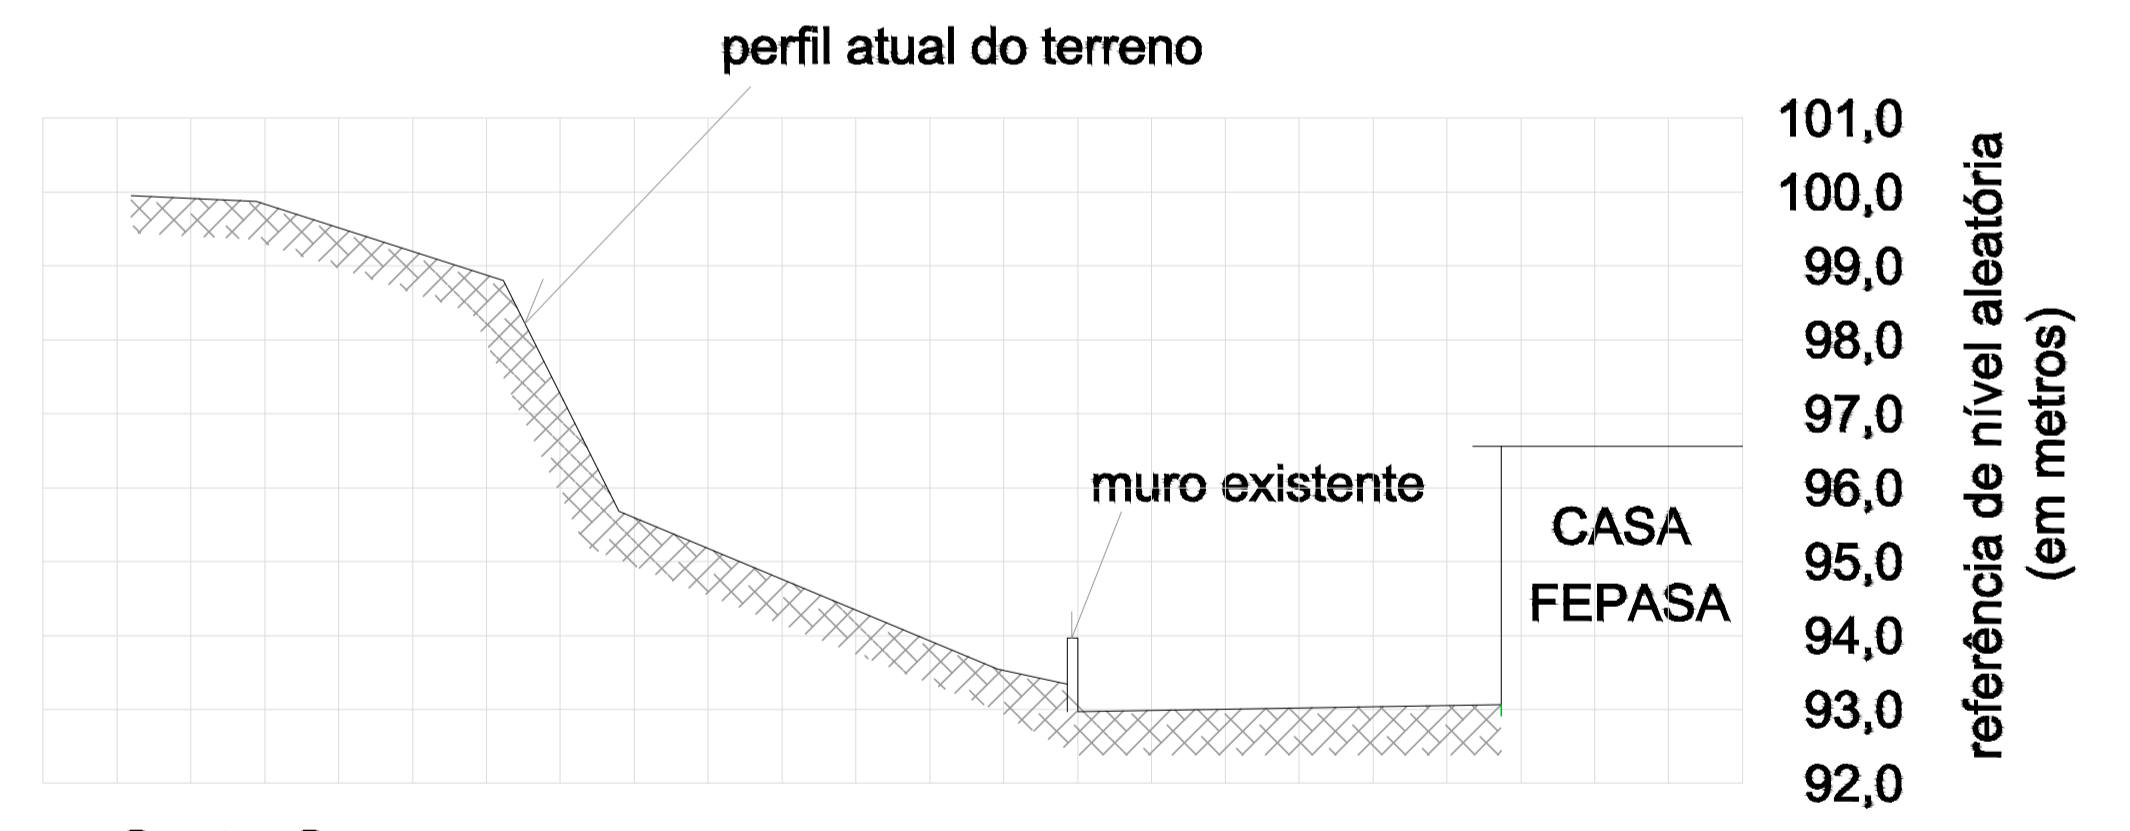

Corte C



Tamanho Original da Planta: A1

PROJETO DE CONTENÇÃO
 LEVANTAMENTO EXPEDITO
 RUA JOSÉ BONIFÁCIO MORI, 1115 – PIRAPOZINHO/SP
 VERSÃO – 30/06/2016

SECRETARIA DO PATRIMÔNIO DA UNIÃO
 SUPERINTENDÊNCIA EM SÃO PAULO

AUTOR: LEANDRO DE OLIVEIRA COELHO
 ENG. CIVIL MSc. - CREA-SP 506002818
 Analista de Infraestrutura - SPU/SP