
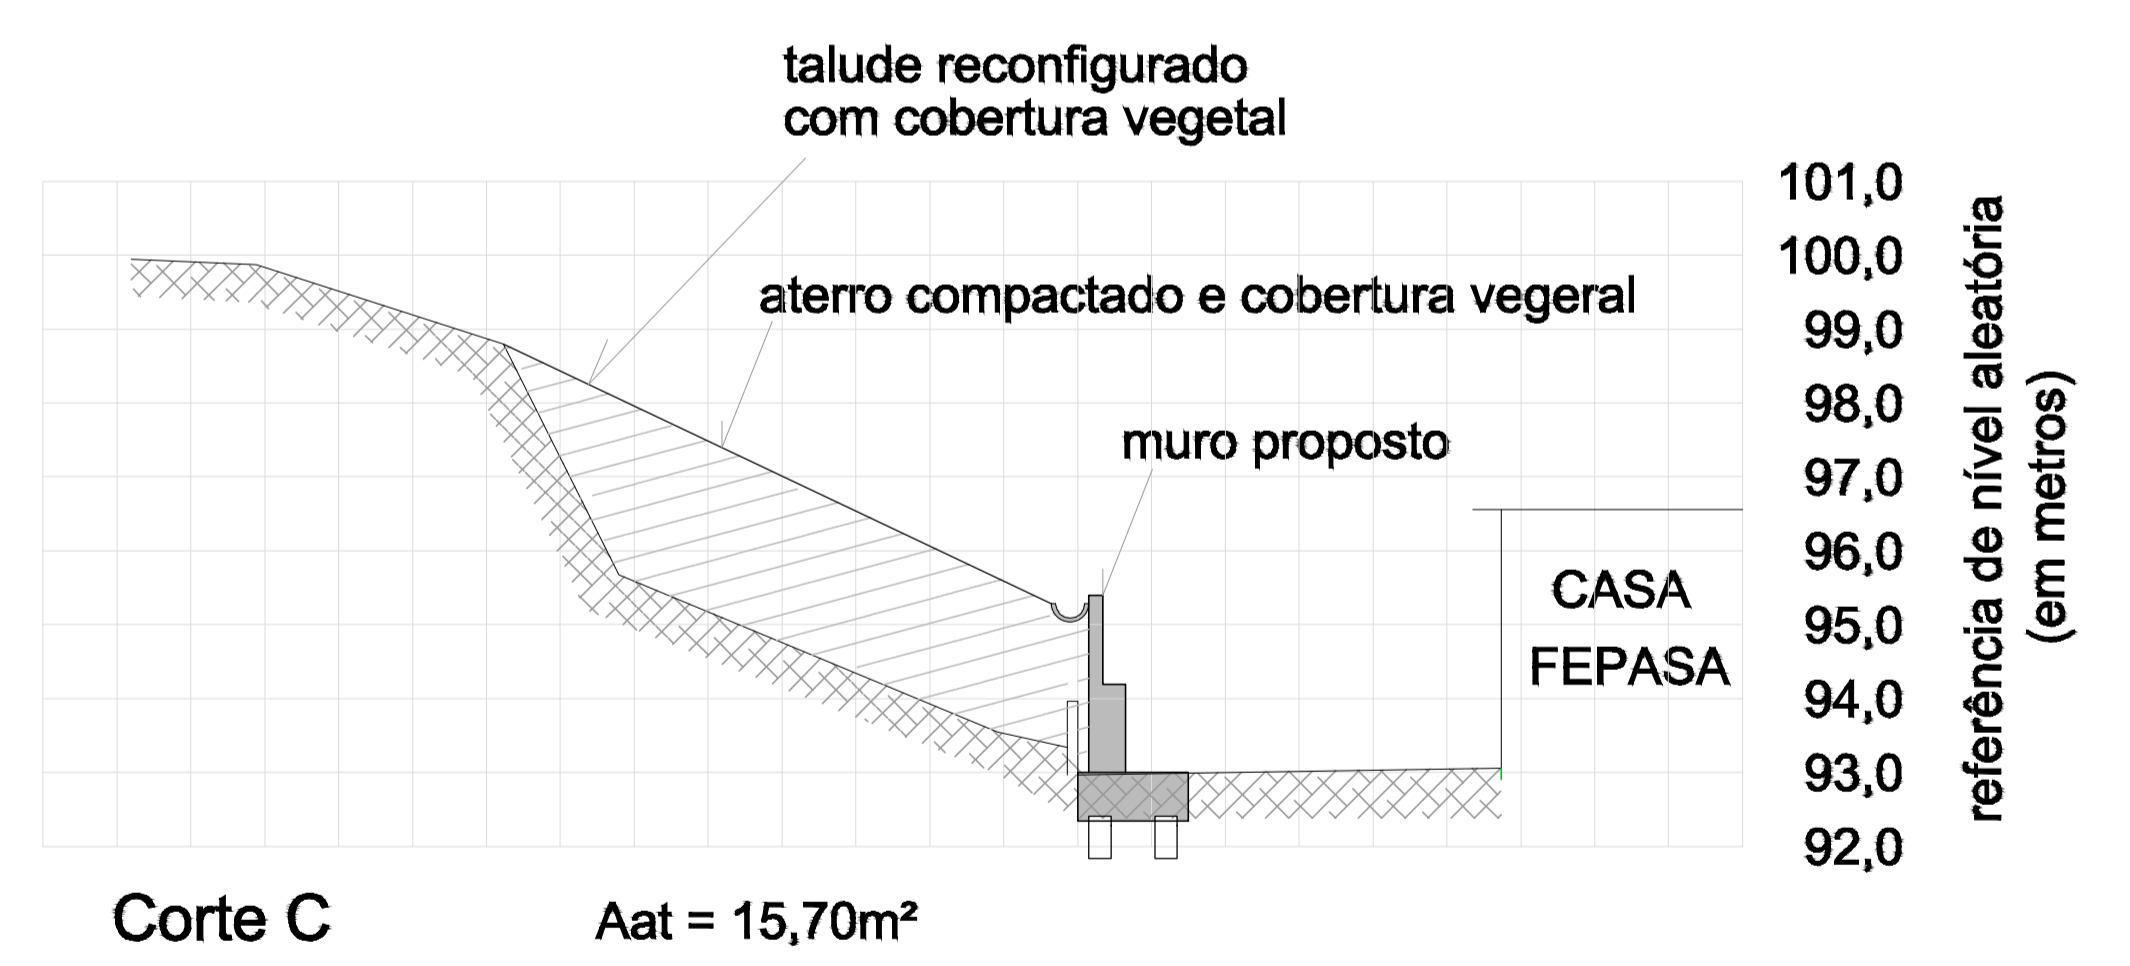
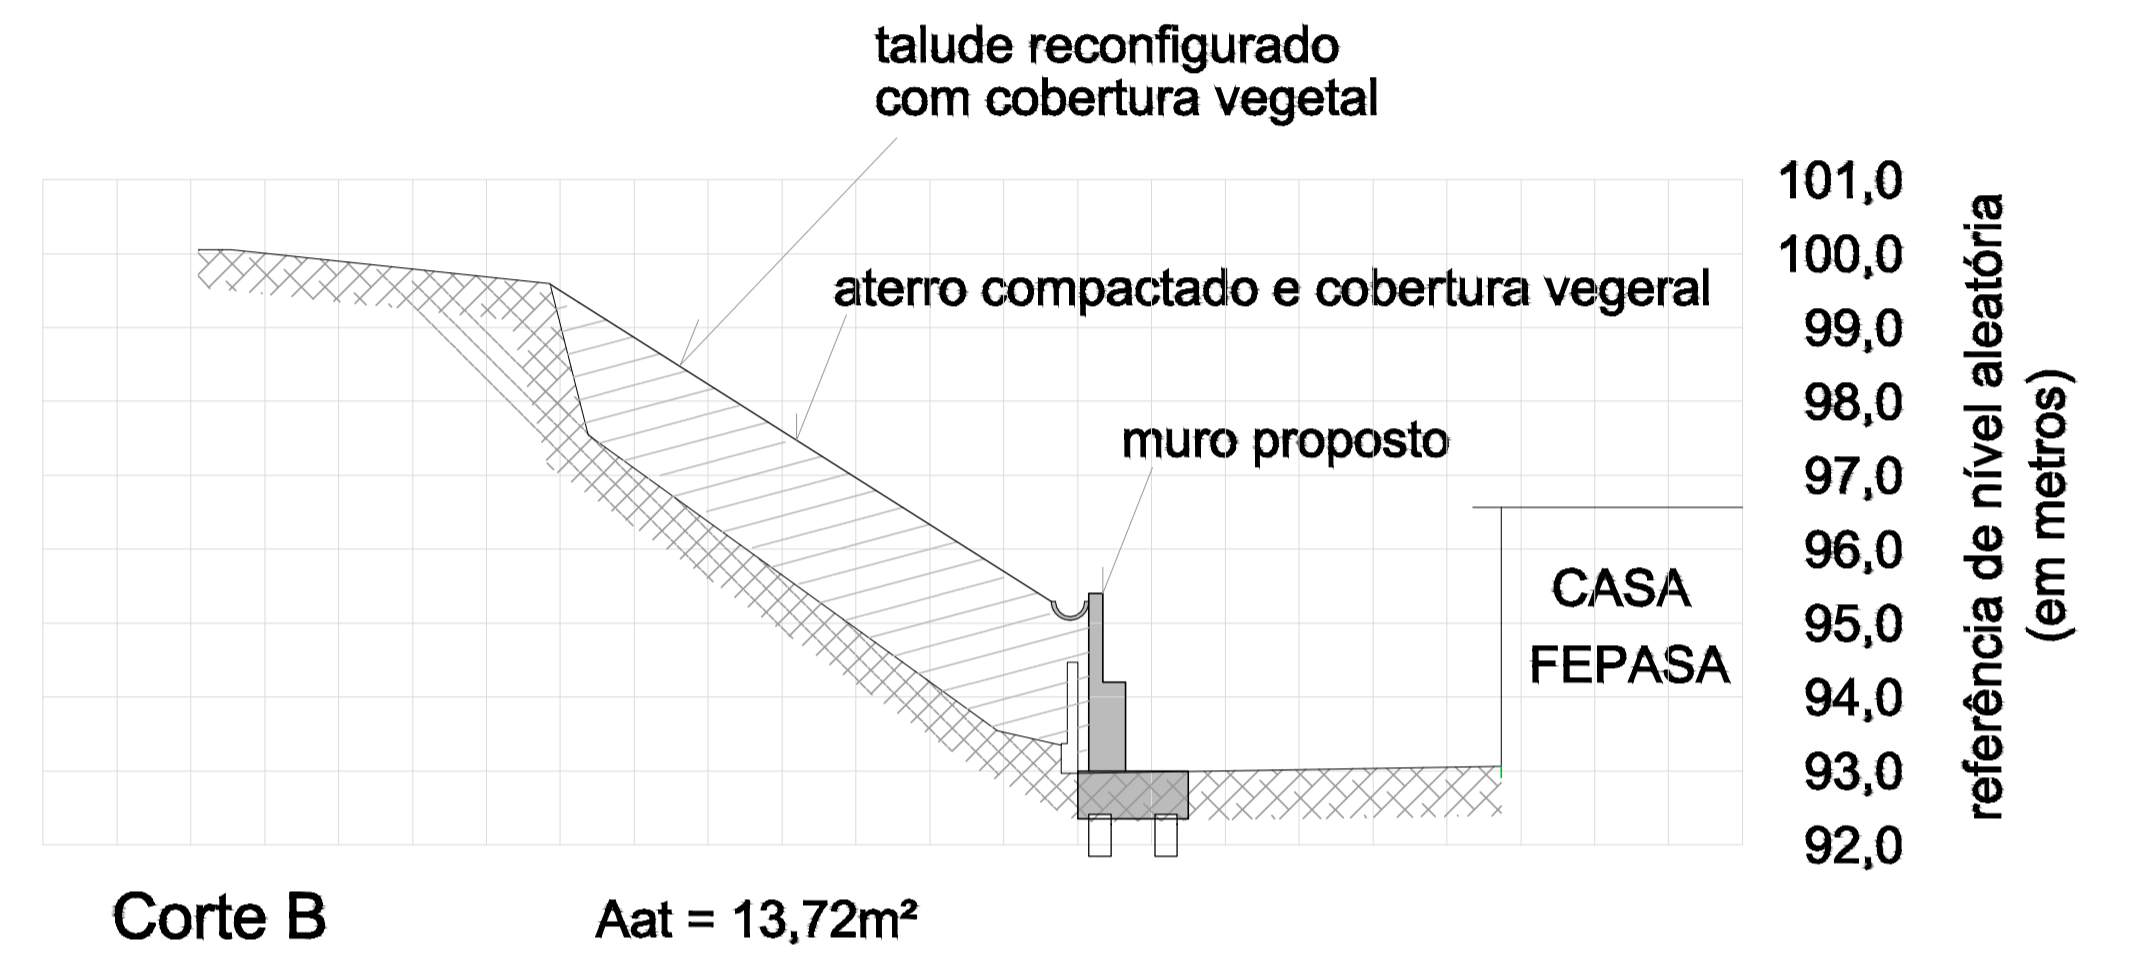
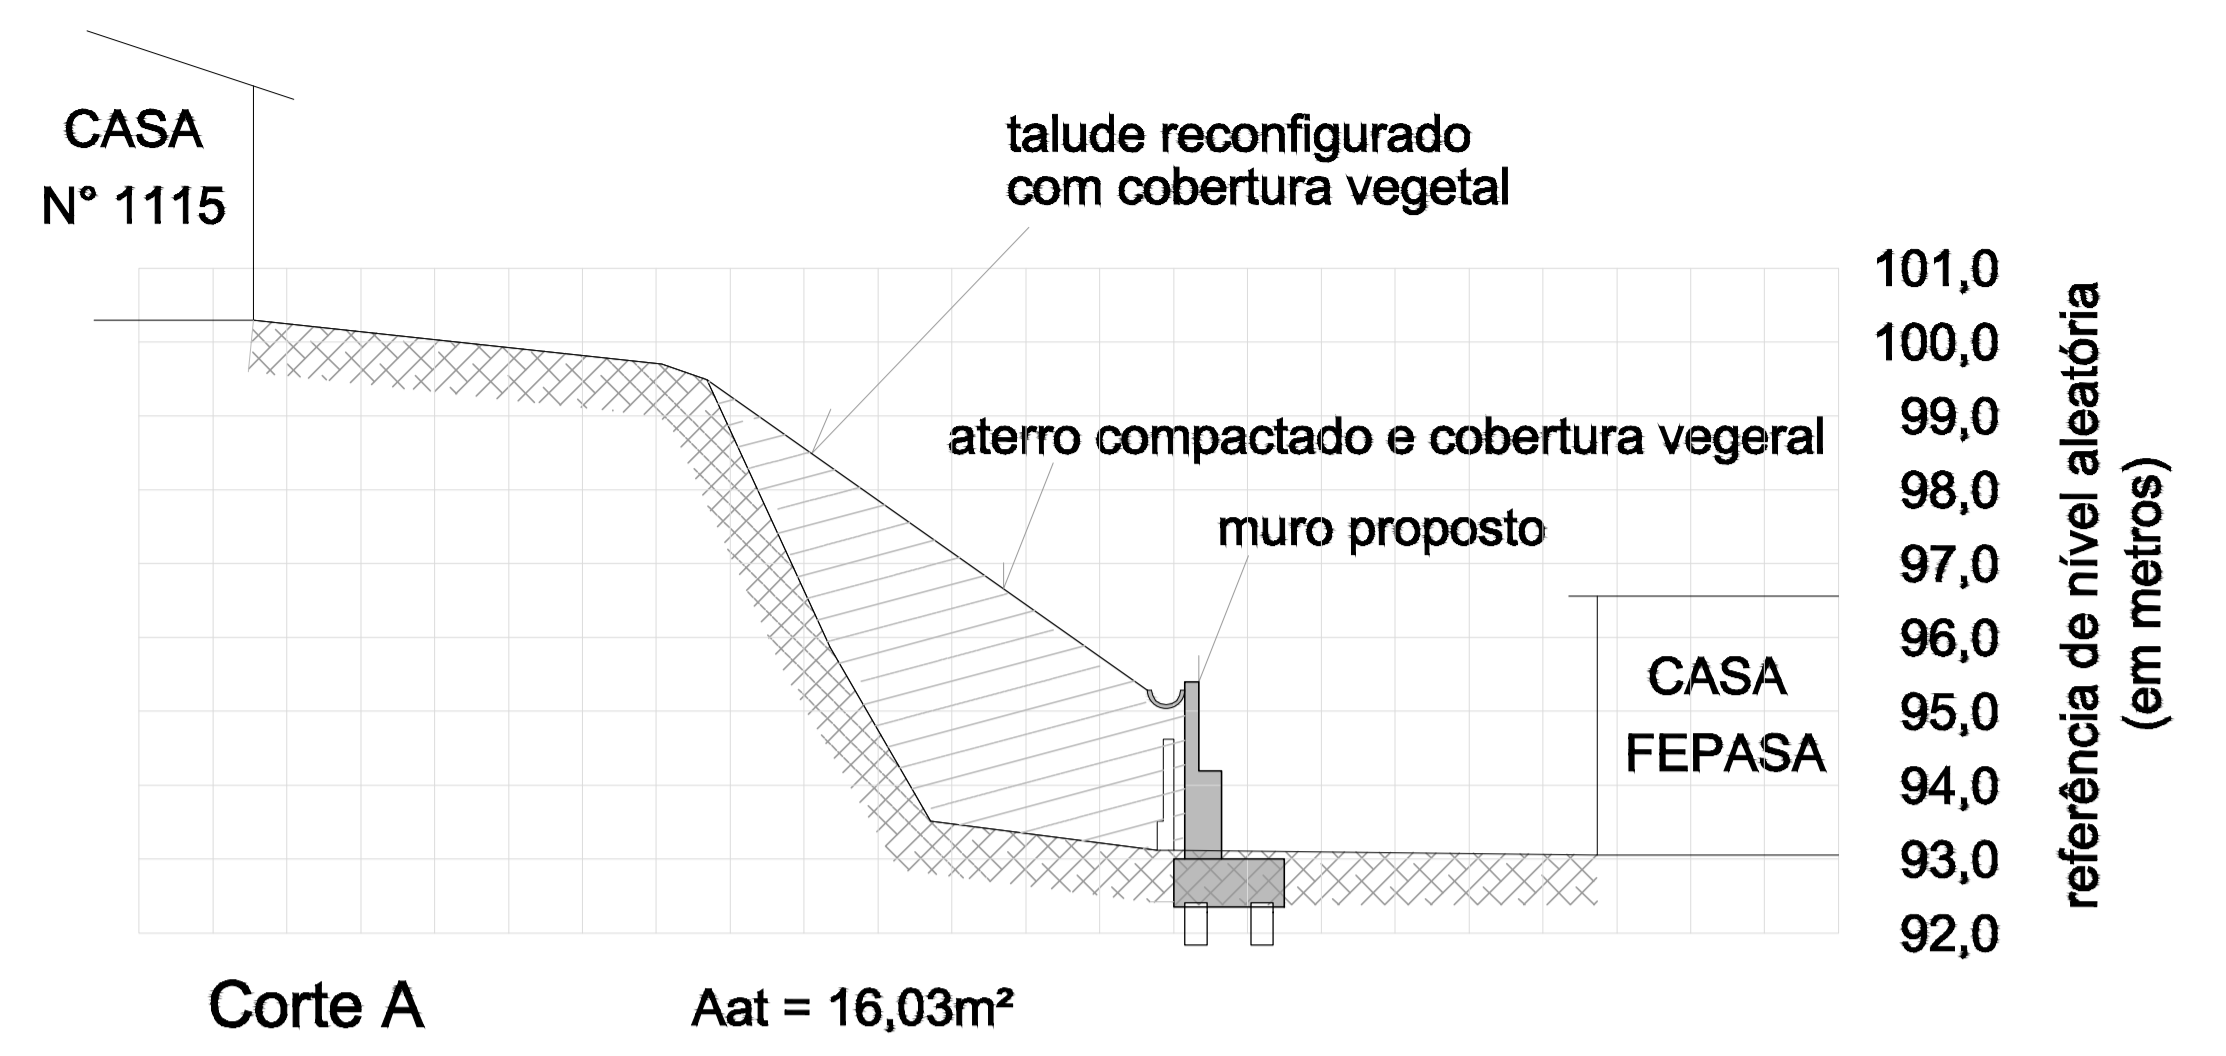


RUA JOSÉ BONIFÁCIO MORI

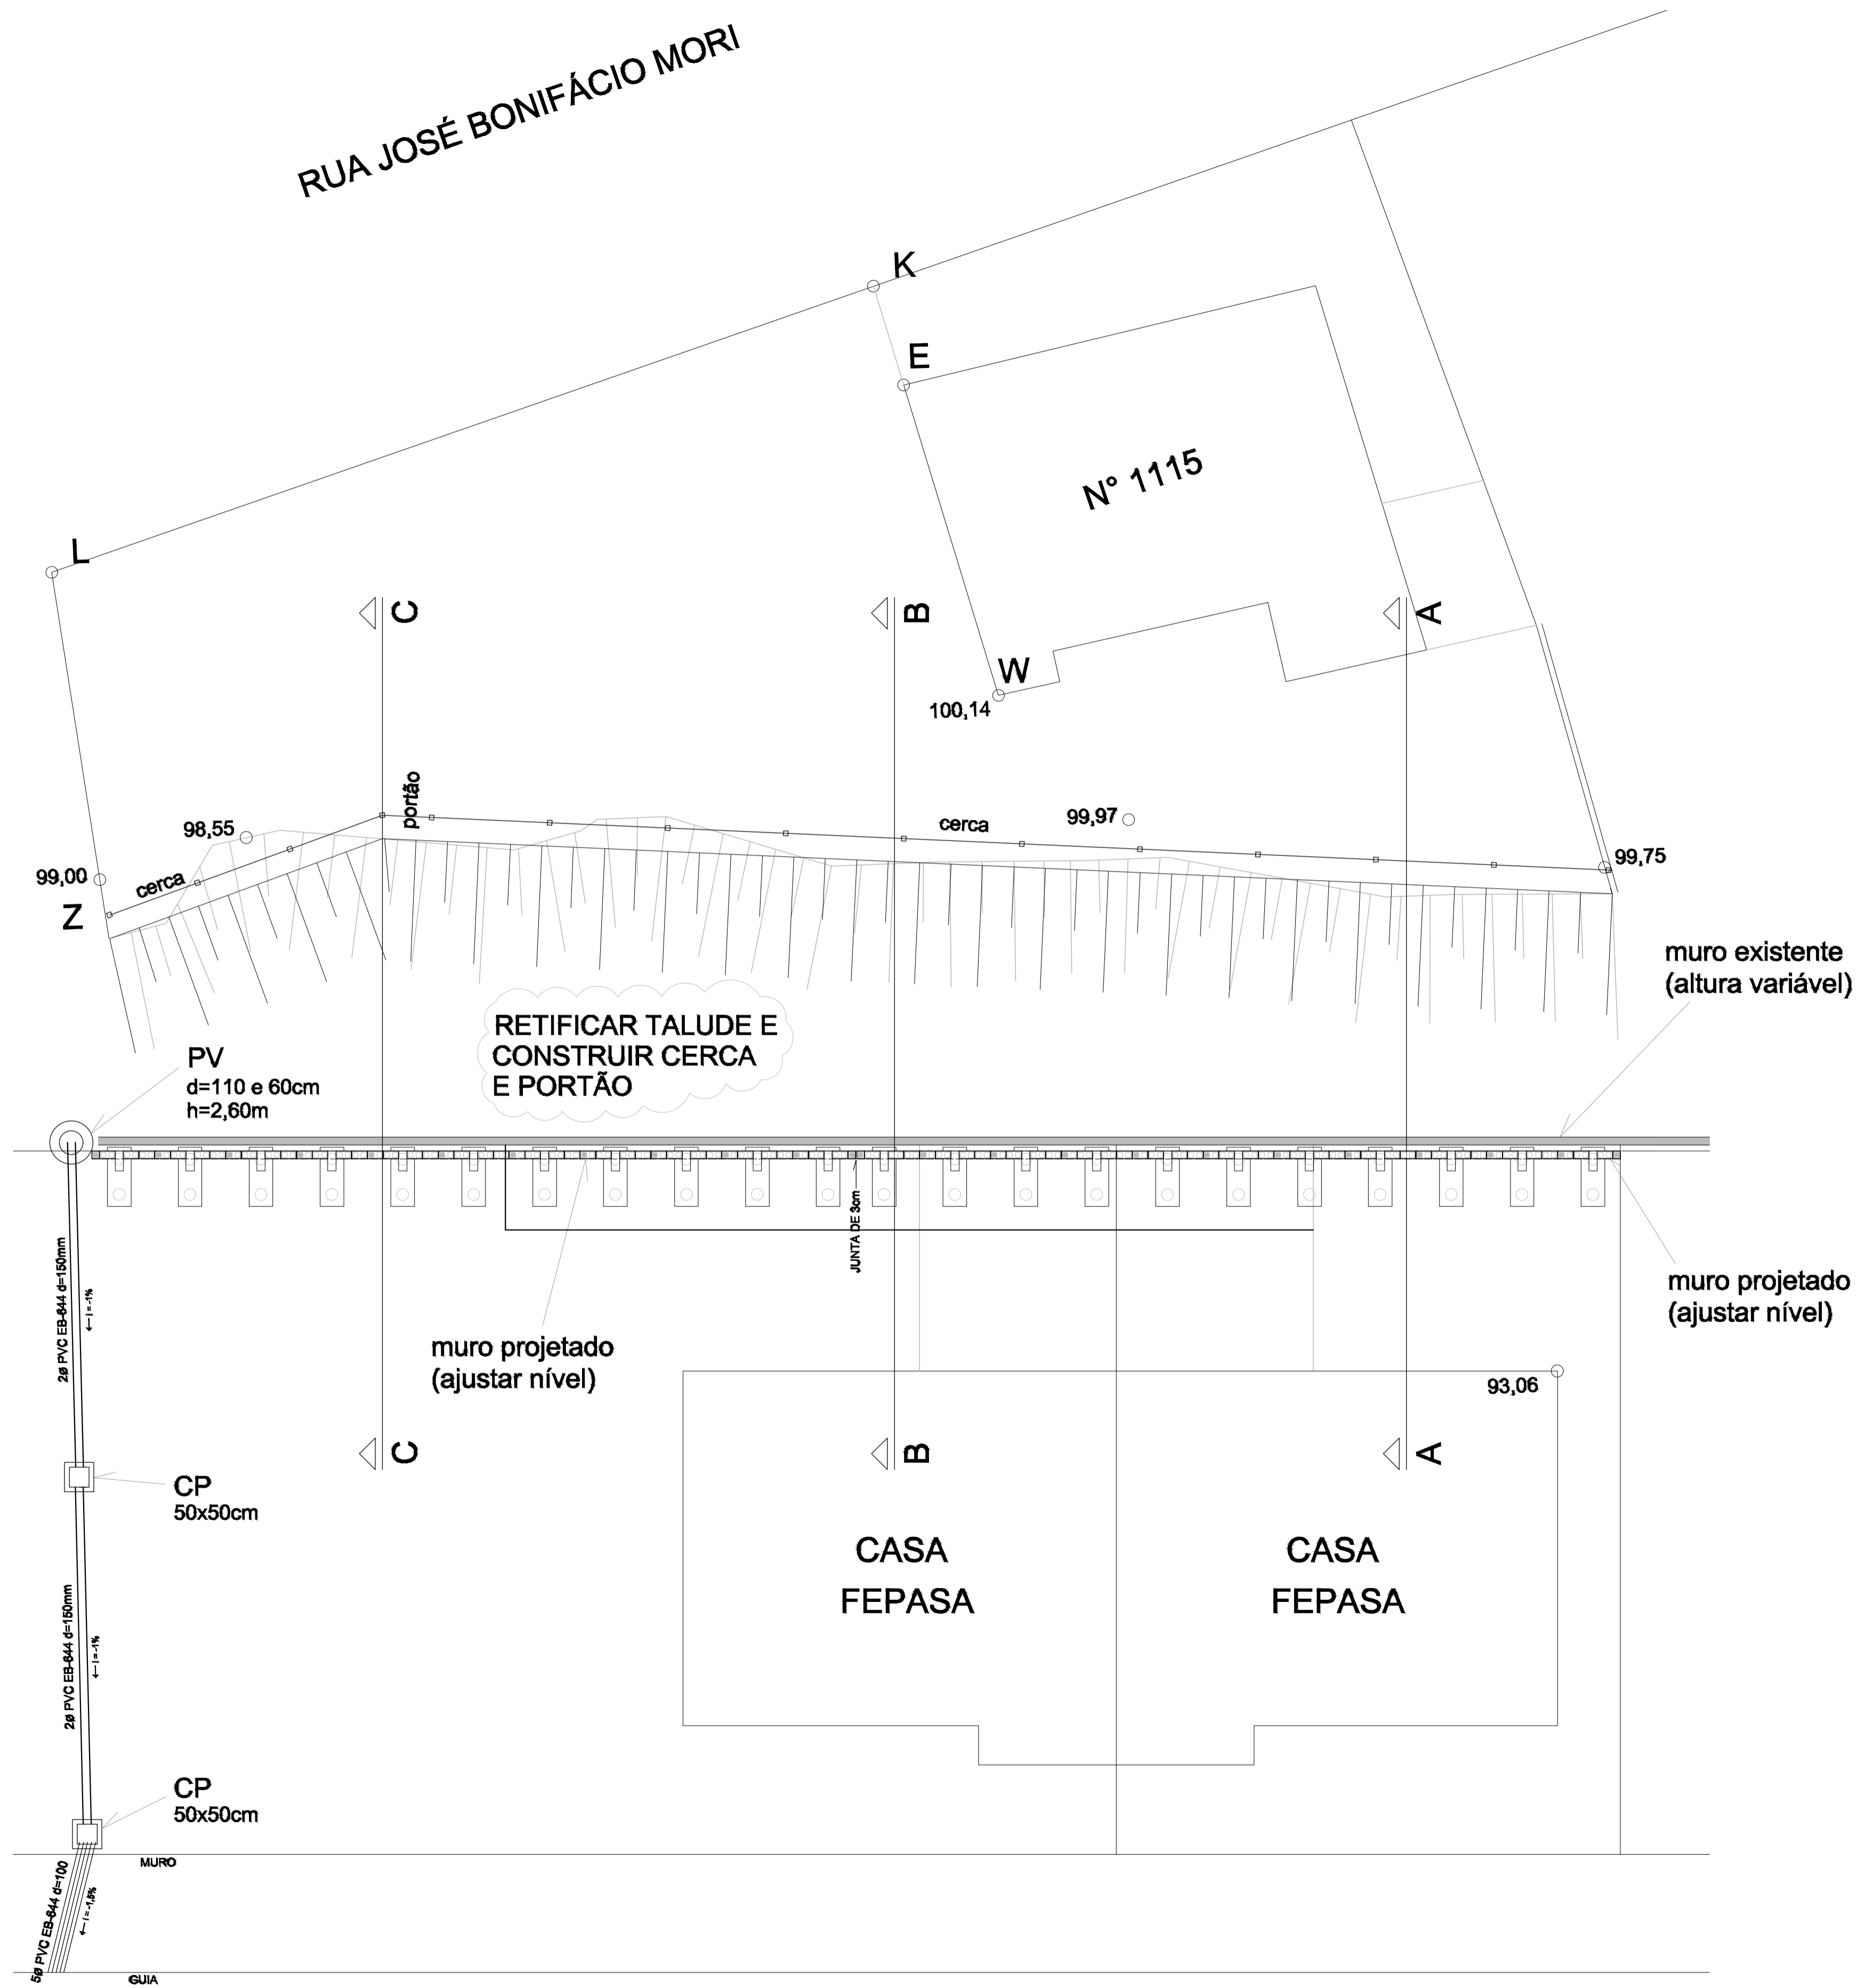

**PROJETO DE CONTENÇÃO**  
**PROPOSTA TÉCNICA DE INTERVENÇÃO**  
 RUA JOSÉ BONIFÁCIO MORI, 1115 – PIRAPOZINHO/SP  
 VERSÃO – 30/06/2016

SECRETARIA DO PATRIMÔNIO DA UNIÃO  
 SUPERINTENDÊNCIA EM SÃO PAULO

AUTOR: LEANDRO DE OLIVEIRA COELHO  
 ENG. CIVIL MSc. - CREA-SP 506002818  
 Analista de Infraestrutura - SPU/SP