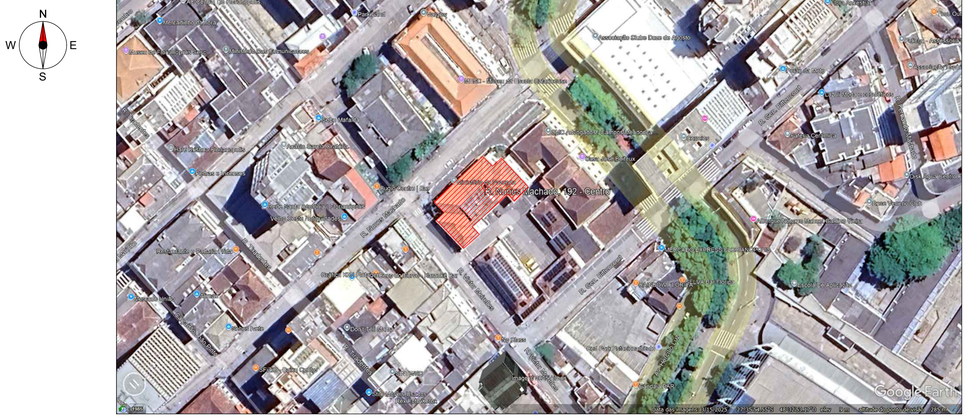
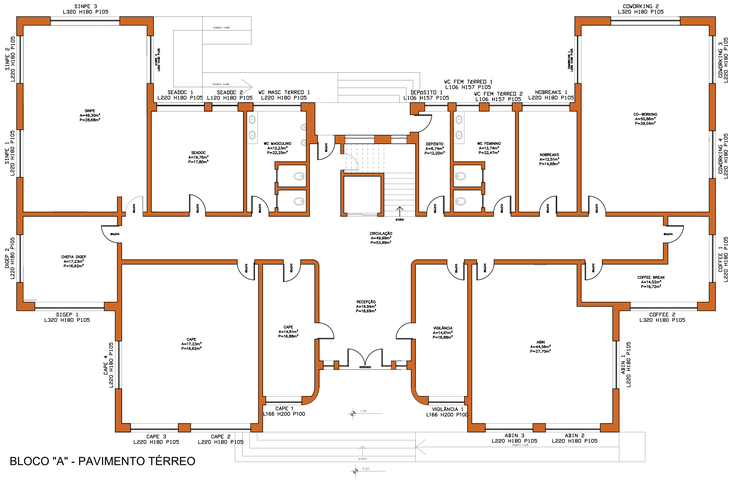
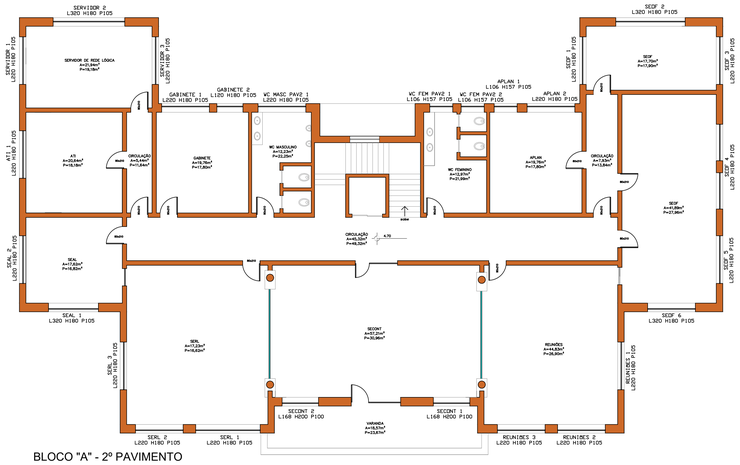


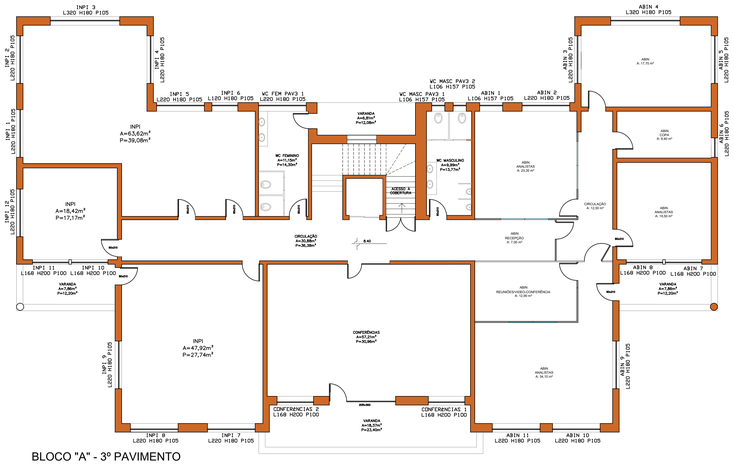
SRA/SC - LOCALIZAÇÃO/SITUAÇÃO - ESCALA GRÁFICA - LEGENDA: Bloco A.



BLOCO "A" - PAVIMENTO TÉRREO



BLOCO "A" - 2º PAVIMENTO



BLOCO "A" - 3º PAVIMENTO

ÁREA do VÃO (2 Lados)=11,52m²
VIDROS(2 Lados)=9,77m²
PINTURA(2 Lados):
ESQ.MADEIRA=3,08m²
CAIXILHO=5,28m²

L320 H180 P105
L320 H180 P105
L320 H180 P105
L320 H180 P105

ÁREA do VÃO (2 Lados)=7,92m²
VIDROS(2 Lados)=6,72m²
PINTURA(2 Lados):
ESQ.MADEIRA=2,12m²
CAIXILHO=2,80m²

L220 H180 P105
L220 H180 P105
L220 H180 P105
L220 H180 P105
L220 H180 P105
L220 H180 P105
L220 H180 P105
L220 H180 P105
L220 H180 P105
L220 H180 P105
L220 H180 P105
L220 H180 P105
L220 H180 P105
L220 H180 P105
L220 H180 P105
L220 H180 P105

ÁREA do VÃO (2 Lados)=6,64m²
VIDROS(2 Lados)=5,63m²
PINTURA(2 Lados):
ESQ.MADEIRA=1,78m²
CAIXILHO=1,80m²

L166 H200 P100
L166 H200 P100

ÁREA do VÃO (2 Lados)=4,32m²
VIDROS(2 Lados)=3,66m²
PINTURA(2 Lados):
ESQ.MADEIRA=1,16m²
CAIXILHO=1,44m²

L120 H180 P105

ÁREA do VÃO (2 Lados)=3,33m²
VIDROS(2 Lados)=2,82m²
PINTURA(2 Lados):
ESQ.MADEIRA=0,89m²
CAIXILHO=1,26m²

L106 H157 P105
L106 H157 P105
L106 H157 P105

ÁREA DOS VÃOS=104,15m²

PEITORIS=57,90m

ÁREA TOTAL DE PINTURA=133,29m²

LEGENDA:

L - Comprimento em centímetros.
H - Altura em centímetros.
P - Altura do peitoril.

L320 H180 P105
L320 H180 P105
L320 H180 P105
L320 H180 P105

L220 H180 P105
L220 H180 P105
L220 H180 P105
L220 H180 P105
L220 H180 P105
L220 H180 P105
L220 H180 P105
L220 H180 P105
L220 H180 P105
L220 H180 P105
L220 H180 P105
L220 H180 P105
L220 H180 P105
L220 H180 P105
L220 H180 P105
L220 H180 P105

L168 H200 P100
L168 H200 P100

L120 H180 P105

L106 H157 P105
L106 H157 P105
L106 H157 P105

ÁREA DOS VÃOS=104,15m²

ÁREA TOTAL DE PINTURA=133,29m²

L320 H180 P105
L320 H180 P105

L220 H180 P105
L220 H180 P105
L220 H180 P105
L220 H180 P105
L220 H180 P105
L220 H180 P105
L220 H180 P105
L220 H180 P105
L220 H180 P105
L220 H180 P105
L220 H180 P105
L220 H180 P105
L220 H180 P105
L220 H180 P105
L220 H180 P105

L168 H200 P100
L168 H200 P100
L168 H200 P100
L168 H200 P100
L168 H200 P100
L168 H200 P100

L120 H180 P105

L106 H157 P105
L106 H157 P105
L106 H157 P105
205×300

ÁREA DOS VÃOS=108,34m²

ÁREA TOTAL DE PINTURA=138,65m²

MINISTÉRIO DA GESTÃO E DA INOVAÇÃO EM SERVIÇOS PÚBLICOS
Secretaria de Serviços Compartilhados
Diretoria de Contratações e Unidades Descentralizadas
Superintendência Regional de Administração no Estado de Santa Catarina
Serviço de Administração e Logística
Seção de Recursos Logísticos

ESPECIFICAÇÕES:

- Acabamento: Esmalte sintético brilhante branco neve.
- Trinco levantador de guilhotina (imagem abaixo):



- Vidro cristal translúcido 5mm.
- Peças de reposição em madeira de lei (canela, cedro, peroba, ipê ou massaranduba), preferencialmente de demolição, seca.
- Cabo de aço ⅛" flexível.
- Abraçadeira ⅛".
- Grampos para cabo de aço ⅛".

ESCALA: 1:100	PRANCHA: 1/2	PLANTAS BAIXAS DOS PAVIMENTOS IDENTIFICAÇÃO DAS ESQUADRIAS MEMÓRIA DE CÁLCULO
DATA: AGOSTO / 2026		

PROJETO PARA REFORMA DAS ESQUADRIAS EXTERNAS DO BLOCO "A" DA SRA/SC. RUA NUNES MACHADO, Nº 192. CENTRO, FLORIANÓPOLIS/SC.

OBSERVAÇÕES:
- Medidas conferidas "in loco".
- Relatório fotográfico anexo.
- Área de pintura de madeira = 405,23m².

DESENHOS: SERL/SEAL/SRA/SC - Giovani Azevedo Sacioto - Matrícula SIAPE nº 156397

ASSINATURAS:

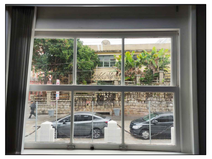
João Batista Simon Flausino - Engenheiro Civil
Matrícula SIAPE nº 3799863. SERL/SEAL/SRA/SC
Responsável Técnico pelo Projeto

Responsável Técnico pela Execução da Obra

Superintendência Regional de Administração do Ministério da Gestão e da Inovação em Serviços Públicos
no Estado de Santa Catarina - SRA/SC. CNPJ: 00.489.828/0124-04
Ronaldo Pinto da Silva - Superintendente - Matrícula SIAPE 1013211
Proprietário

BLOCO "A" - PAVIMENTO TÉRREO

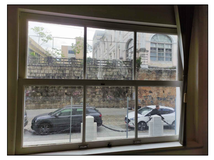

ABIN 1

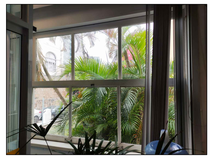

ABIN 2


ABIN 3


CAPE 1


CAPE 2


CAPE 3


CAPE 4


COFFEE 1

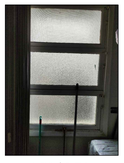

COFFEE 2


COWORKING 1


COWORKING 2


COWORKING 3


COWORKING 4


DEPÓSITO 1


DIGEP 1


DIGEP 2


NOBREAKS 1


SEADOC 1

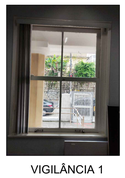

SEADOC 2


SINPE 1


SINPE 2


SINPE 3


SINPE 4


VIGILÂNCIA 1


WC FEM 1


WC FEM 2


WC MASC 1

BLOCO "A" - 2º PAVIMENTO


APLAN 1


APLAN 2


ATI 1


GABINETE 1


GABINETE 2


REUNIÕES 1


REUNIÕES 2

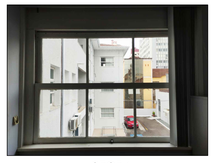

REUNIÕES 3


SEAL 1


SEAL 2


SECONT 1


SECONT 2


SEOF 1

SEOF 2

SEOF 3

SEOF 4

SEOF 5

SEOF 6

SERL 1

SERL 2

SERL 3

SERVIDOR 1

SERVIDOR 2

SERVIDOR 3

WC FEM 1

WC FEM 2

WC MASC 1

BLOCO "A" - 3º PAVIMENTO

ABIN 1

ABIN 2

ABIN 3

ABIN 4

ABIN 5

ABIN 6

ABIN 7 e 8

ABIN 9

ABIN 10

ABIN 11

CONFER. 1

CONFER. 2

INPI 1

INPI 2

INPI 3

INPI 4

INPI 5

INPI 6

INPI 7

INPI 8

INPI 9

INPI 10 e 11

WC FEM 1

WC MASC 1

WC MASC 2

MINISTÉRIO DA GESTÃO E DA INOVAÇÃO EM SERVIÇOS PÚBLICOS
Secretaria de Serviços Compartilhados
Diretoria de Contratações e Unidades Descentralizadas
Superintendência Regional de Administração no Estado de Santa Catarina
Serviço de Administração e Logística
Seção de Recursos Logísticos

ESCALA: 1:100	PRANCHA: 2/2	RELATÓRIO FOTOGRÁFICO
DATA: AGOSTO / 2026		

PROJETO PARA REFORMA DAS ESQUADRIAS EXTERNAS DO BLOCO "A" DA SRA/SC. RUA NUNES MACHADO, Nº 192. CENTRO, FLORIANÓPOLIS/SC.

OBSERVAÇÕES:

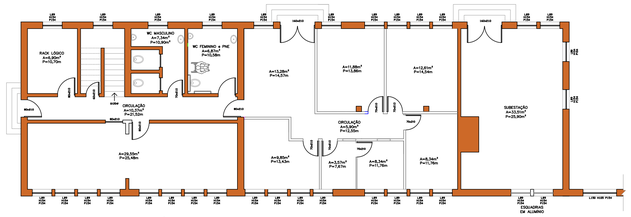
DESENHOS: SERL/SEAL/SRA/SC - Giovani Azevedo Sacioto - Matrícula SIAPE nº 156397

ASSINATURAS:

João Batista Simon Flausino - Engenheiro Civil
Matrícula SIAPE nº 3799863. SERL/SEAL/SRA/SC
Responsável Técnico pelo Projeto

Responsável Técnico pela Execução da Obra

Superintendência Regional de Administração do Ministério da Gestão e da Inovação em Serviços Públicos
no Estado de Santa Catarina - SRA/SC. CNPJ: 00.489.828/0124-04
Ronaldo Pinto da Silva - Superintendente - Matrícula SIAPE 1013211
Proprietário

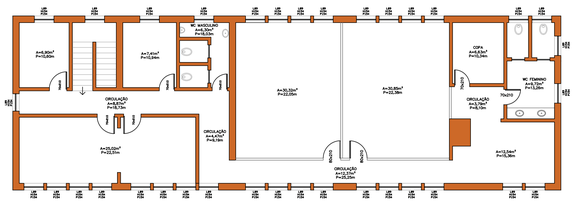


BLOCO "B" - PAVIMENTO TÉRREO

30 x L89 H154 P154
01 x L150 H105 P154

JANELAS = 64 x L89 H154 P154
ÁREA DE PINTURA MADEIRA = 64x3,17m² = 202,88m²
ÁREA DE PINTURA METAL = 16x0,56m² = 9,00m²
(Complementar 3 grades = 1,20m²)
ÁREA DE VIDRO = 64x0,75m² = 48,00m²

JANELA = 01 x L150 H105 P154
ÁREA DE PINTURA MADEIRA = 2,88m²
ÁREA DE PINTURA METAL = 1,12m²
ÁREA DE VIDRO = 0,81m²
SUBSTITUIR 1 UNIDADE = 1,60m²



BLOCO "B" - 2º PAVIMENTO

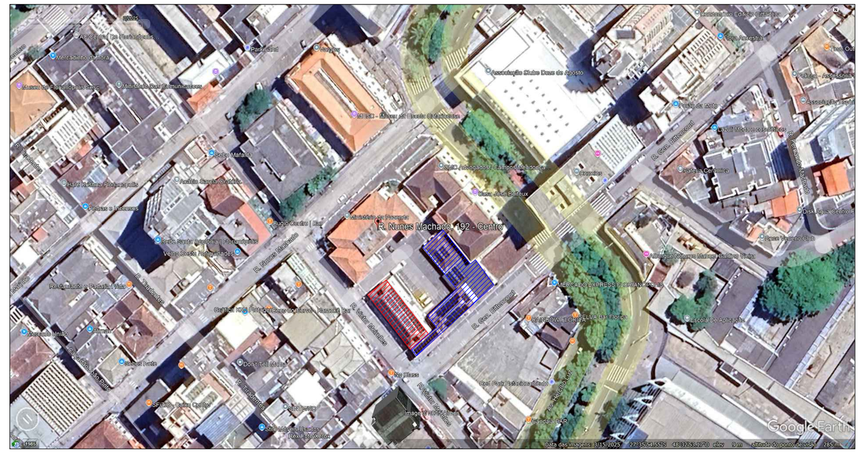
34 x L89 H154 P154

PORTAS = 01 x L80 H210 + 02 x L160 H210
ÁREA DE PINTURA MADEIRA = 16,80m²

TOTAIS BLOCO B
ÁREA DE PINTURA MADEIRA = 223.00m²
ÁREA DE PINTURA METAL = 10,50m²
SUBSTITUIÇÃO DE ESQUADRIAS (madeira e vidro) = 1,60m²
RECOMPOSIÇÃO DE GRADES = 1,20m²



ESQUADRIAS BLOCO B


Catedral Metropolitana de Florianópolis
Igreja Nossa Senhora do Rosário
Museu Histórico de Santa Catarina
Palácio Cruz e Sousa
Palácio Rosado
Praça XV de Novembro
Rua Nunes Machado
Rua Gal. Bittencourt
Rua Tenente Silveira
Rua Conselheiro Mafra
Rua Victor Meirelles
Rua Felipe Schmidt
Rua Trajano
Rua Jerônimo Coelho
Rua Anita Garibaldi
Rua Deodoro
Rua Marechal Guilherme
Rua Marechal Hermes
Rua Marechal Floriano Peixoto
Rua Marechal Deodoro
Rua Marechal Bittencourt
Rua Marechal Rondon
Rua Marechal Mallet
Rua Marechal Cândido Rondon
Rua Marechal Castelo Branco