

PLANTA BAIXA - 10º PAVIMENTO / Bloco A. ESCALA 1:100.



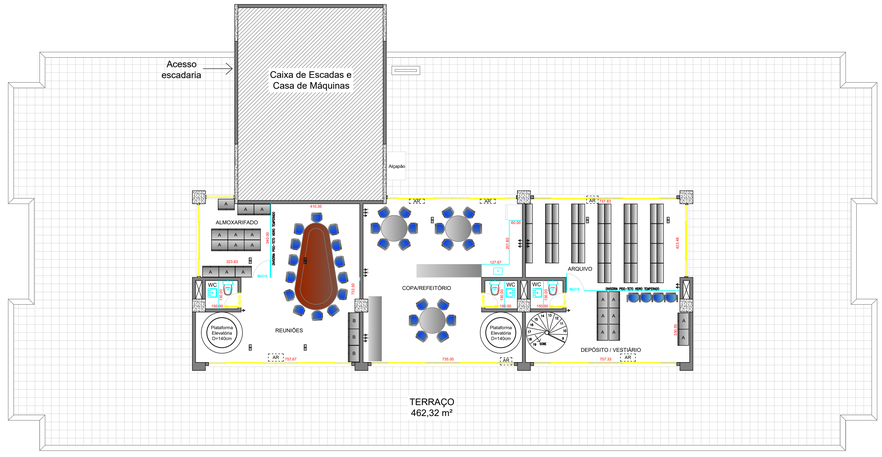

PLANTA BAIXA - ÁTICO / Bloco A. ESCALA 1:100.

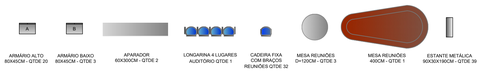

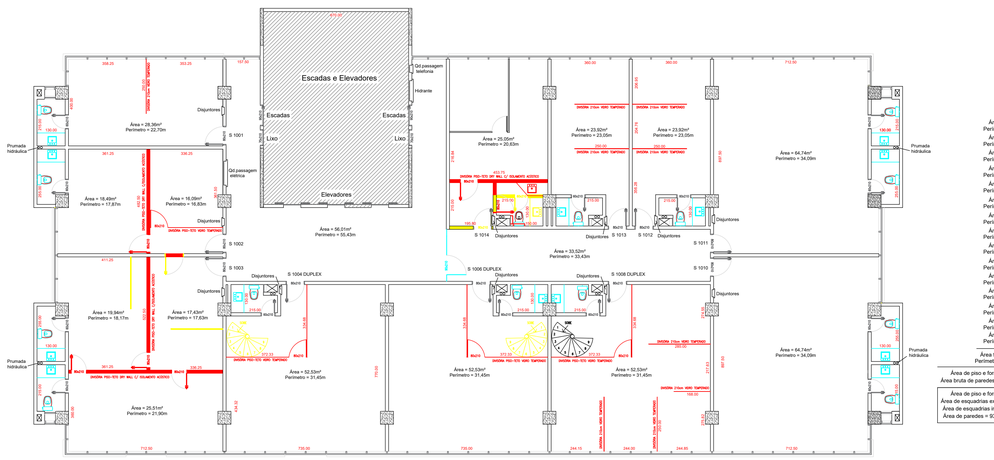

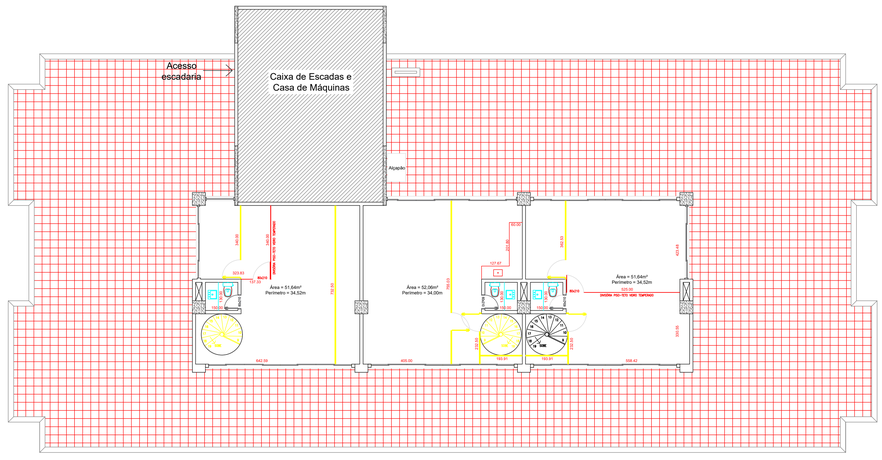

PLANTA BAIXA - 10º PAVIMENTO / Bloco A. ESCALA 1:100.

LEGENDA: Demolir — Divisórias navais - 11,28m². Alvenaria - 12,71m². Escadas caracol - 02 unidades. Bancada lavatório WC 130cm (remanej.) - 01 unidade. Porta 80cm - 01 unidade + 01 unidade remanej.

Construir — Divisórias vidro piso-teto (c/4 portas 80cm) - 57,75m². Divisórias vidro 210cm - 46,30m². Divisórias gesso acartonado (c/5 portas) - 54,35m². Bancada lavatório WC 130cm (remanej.) - 01 unidade. Porta 80cm - 01 unidade remanej.


TETO DO 10º PAVIMENTO


TETO DO 10º PAVIMENTO


TETO DO 10º PAVIMENTO


TETO DO 10º PAVIMENTO


PISO DO 10º PAVIMENTO


HALL DO 10º PAVIMENTO


PORTA DO 10º PAVIMENTO

PLANTA BAIXA - ÁTICO / Bloco A. ESCALA 1:100.

LEGENDA: Demolir — Divisórias navais (c/5 portas) - 71,55m². Bancada copa 130cm - 01 unidade.

Construir — Divisórias vidro piso-teto (c/2 portas 80cm) - 23,55m². Bancada "L" copa 330cm - 01 unidade. Guarda-corpos existentes (escadas) - 02 unidades. Plataformas elevatórias cilíndricas (d = 140cm) - 02 unidades. Manta, contrapiso e piso - 463,00m².


TETO DO ÁTICO


TETO DO ÁTICO


TETO DO ÁTICO


PISO DO TERRAÇO DO ÁTICO

MINISTÉRIO DA GESTÃO E DA INOVAÇÃO EM SERVIÇOS PÚBLICOS
Secretaria de Serviços Compartilhados
Diretoria de Contratações e Unidades Descentralizadas
Superintendência Regional de Administração no Estado de Santa Catarina
Serviço de Administração e Logística
Seção de Recursos Logísticos

ESCALAS: INDICADAS	PRANCHA: 1/1	PLANTAS BAIXAS, ESPECIFICAÇÕES, CÁLCULOS e FOTOS.
DATA: SETEMBRO / 2026		

PROJETO DE REFORMA DA NOVA SEDE DA PFN/SC
CENTRO EXECUTIVO CASA DO BARÃO
AVENIDA PROFESSOR OTHON GAMA DEÇA, 900 / BLOCO A / 10º ANDAR E ÁTICO.
CENTRO, FLORIANÓPOLIS / SC.

OBSERVAÇÕES:

- Pé direito = 235,00 cm.
- Medidas em centímetros.

DESENHOS: SERL/SEAL/SRA/SC - Giovani Azevedo Sacilotto - Matrícula SIAPE nº 156397

ASSINATURAS:

João Batista Simon Flausino - Engenheiro Civil
Matrícula SIAPE nº 3799863. SERL/SEAL/SRA/SC
Responsável Técnico pelo Projeto

Responsável Técnico pela Execução da Obra

Superintendência Regional de Administração do Ministério da Gestão e da Inovação em Serviços Públicos no Estado de Santa Catarina - SRA/SC. CNPJ: 00.489.828/0124-04
Ronaldo Pinto da Silva - Superintendente - Matrícula SIAPE 1013211