




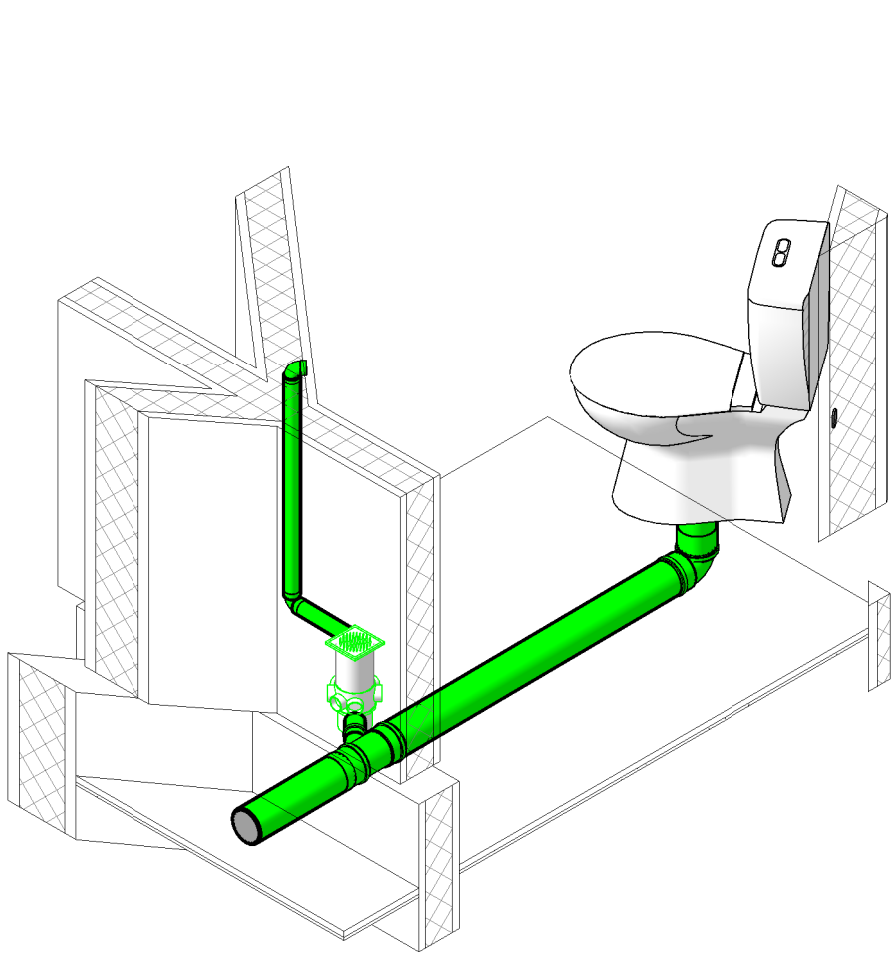


ISO - 1º Piso/Esgoto - WC - M

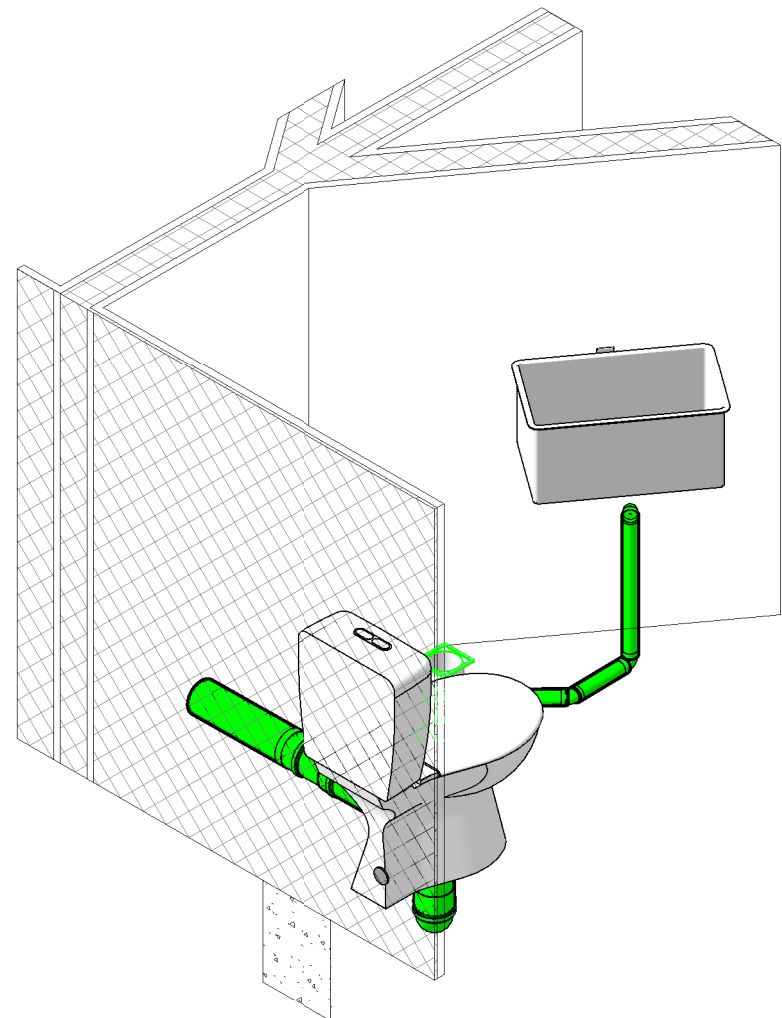


ISO - Térreo/Esgoto - WC - F

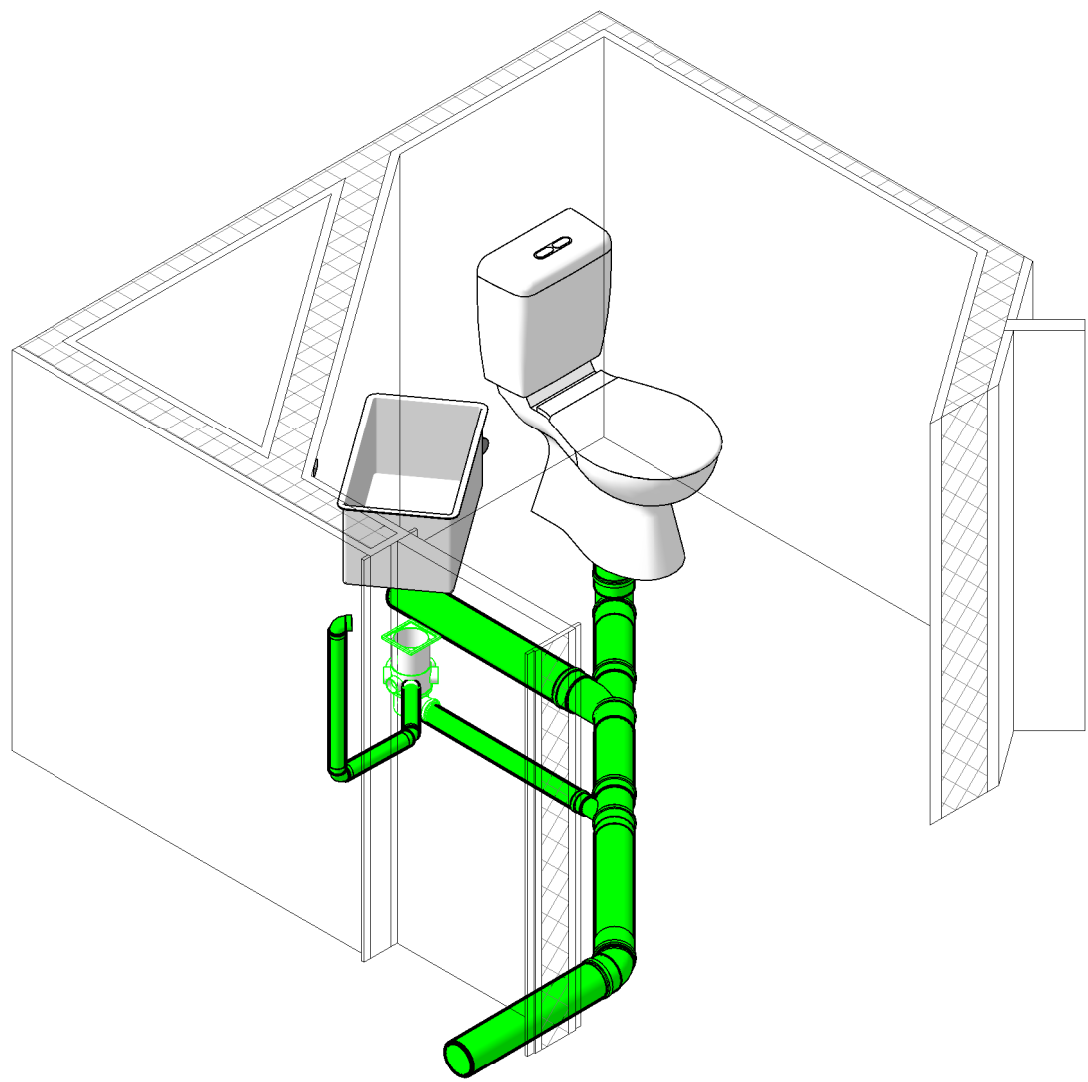


ISO - Térreo/Esgoto - WC - M

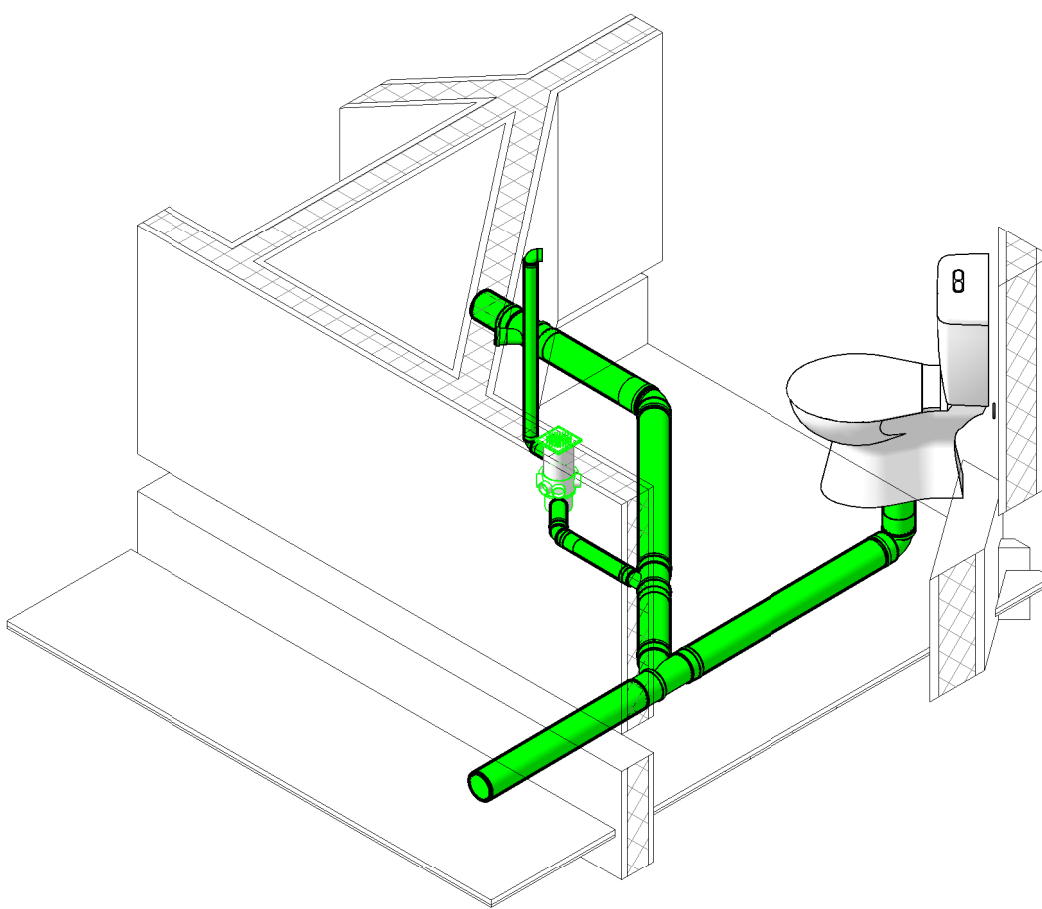


ISO - 1º Piso/Esgoto - WC - F

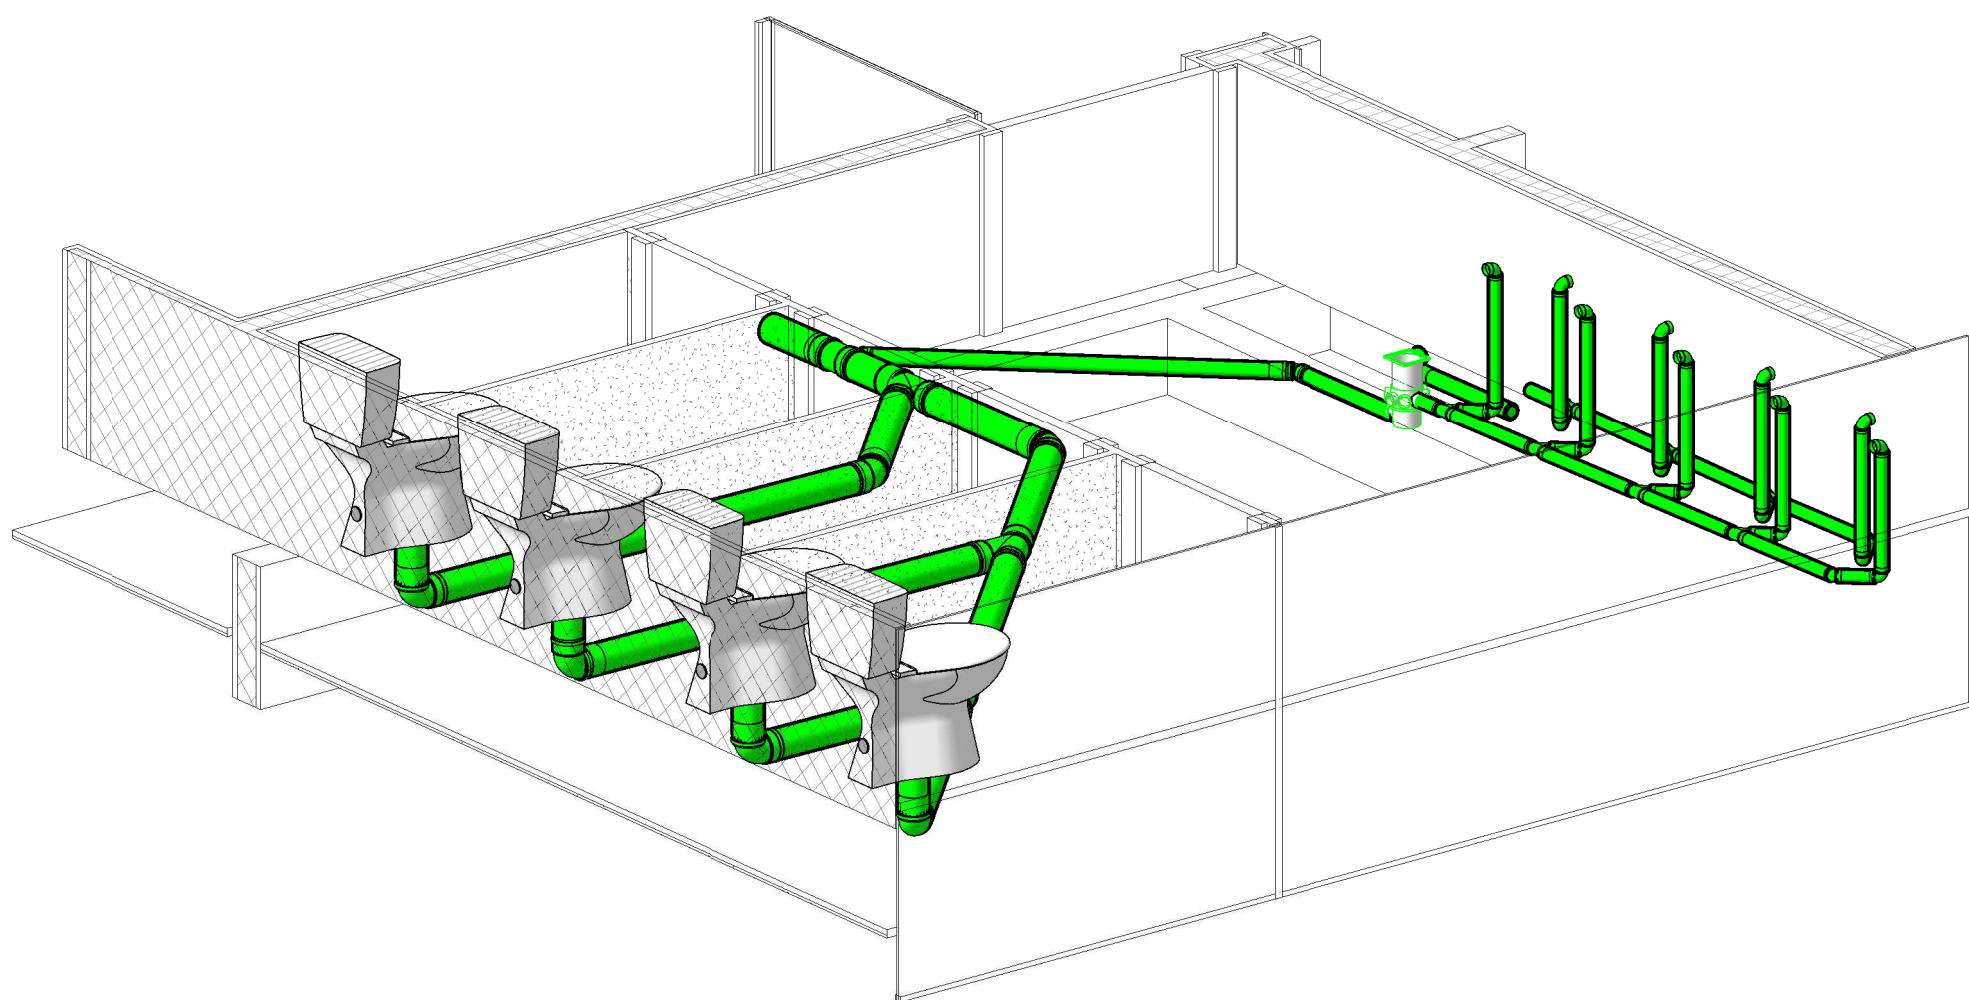


ISO - 1º Piso/Esgoto - wc - F

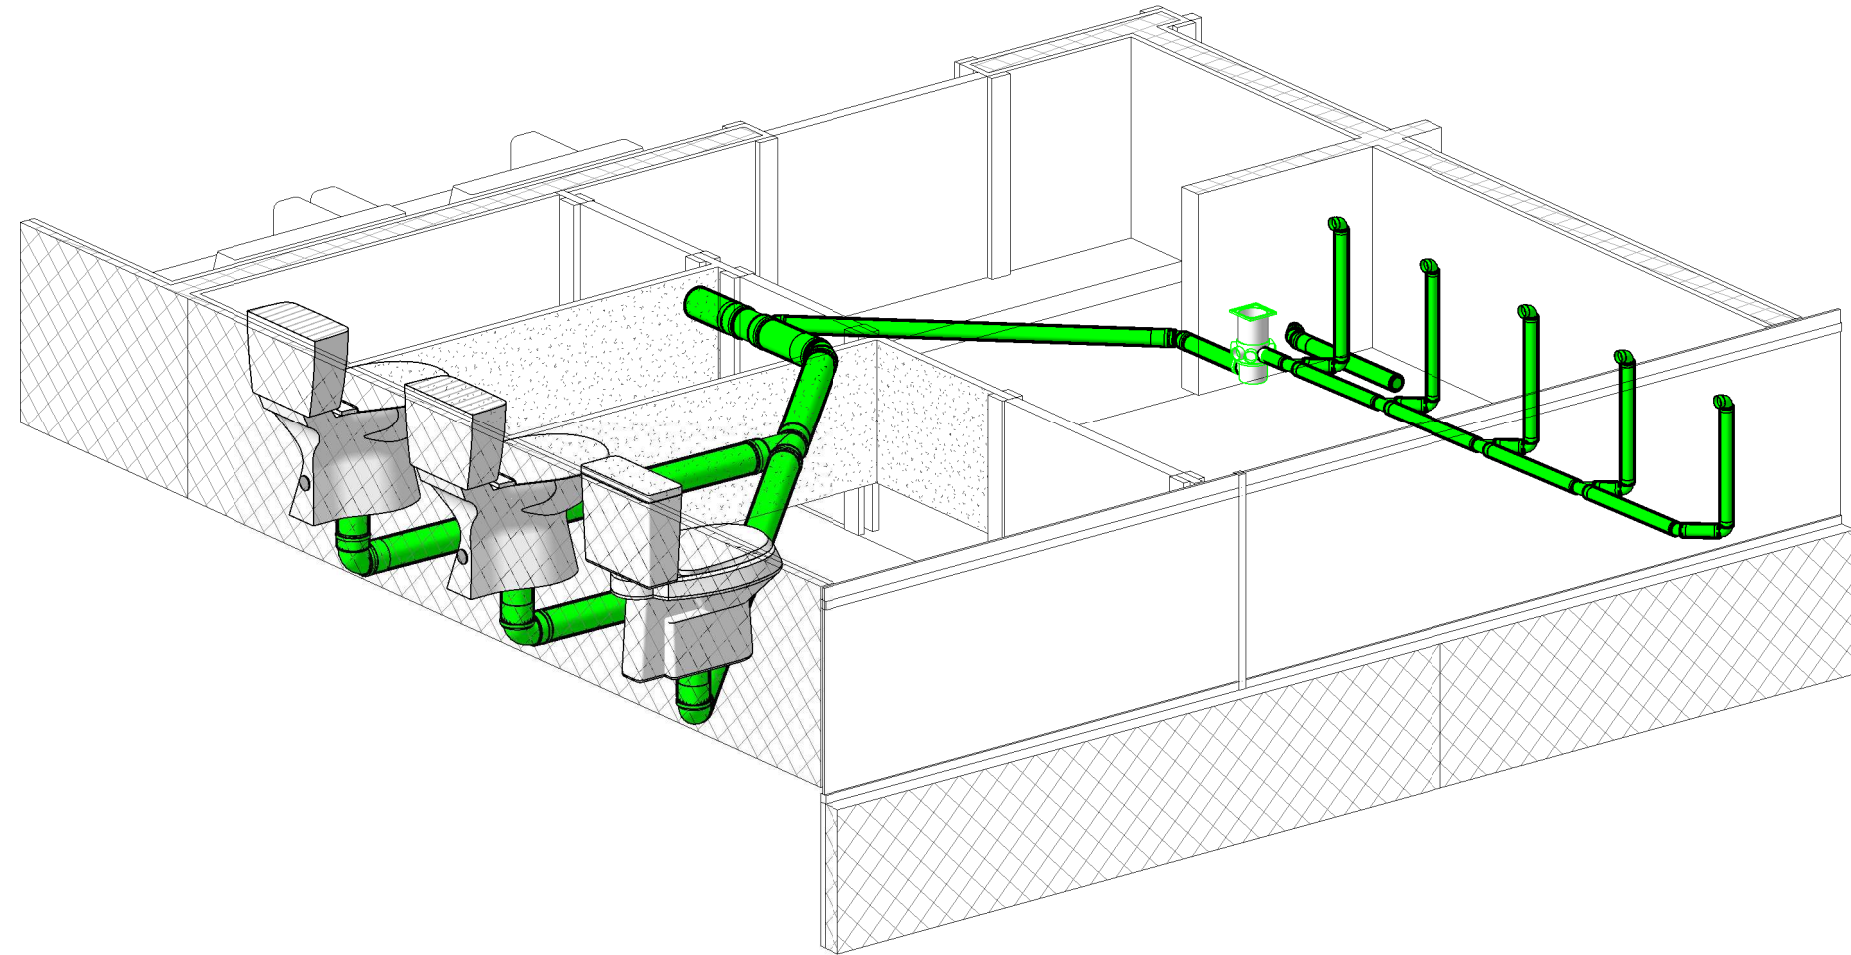


ISO - Térreo/Esgoto - WC - F/PCD

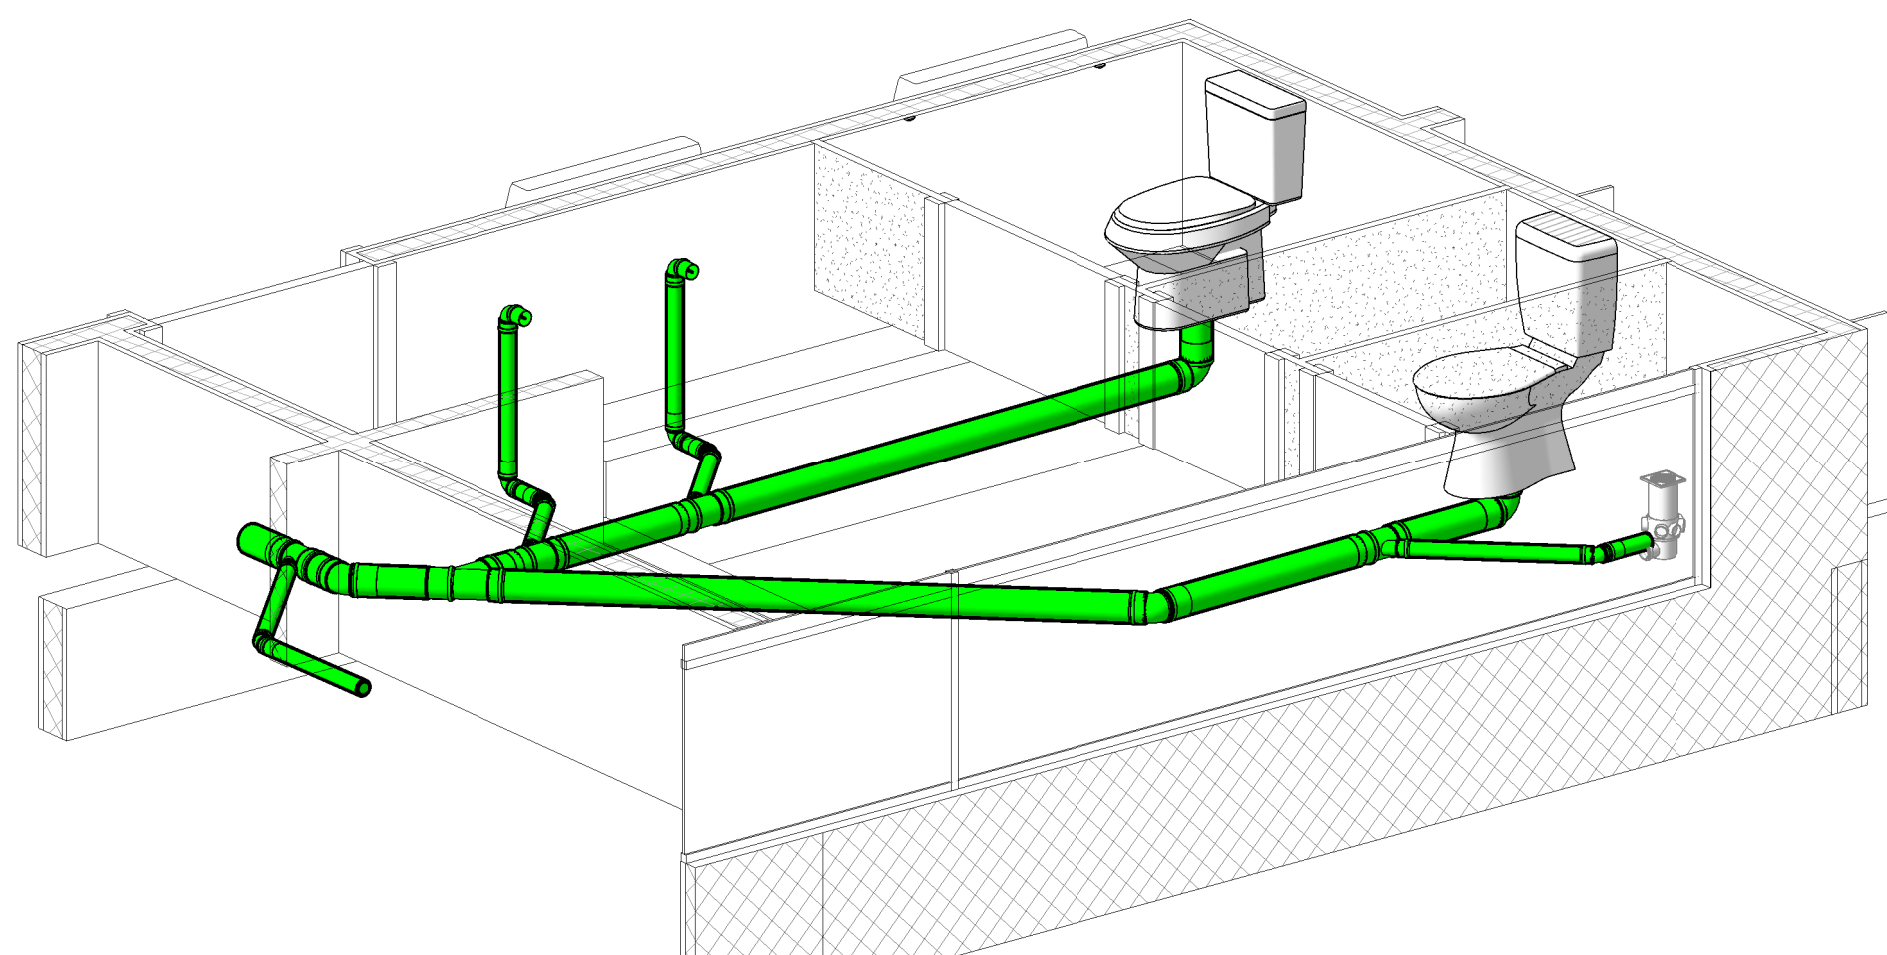

ISO - 1º Piso/Esgoto - wc - M

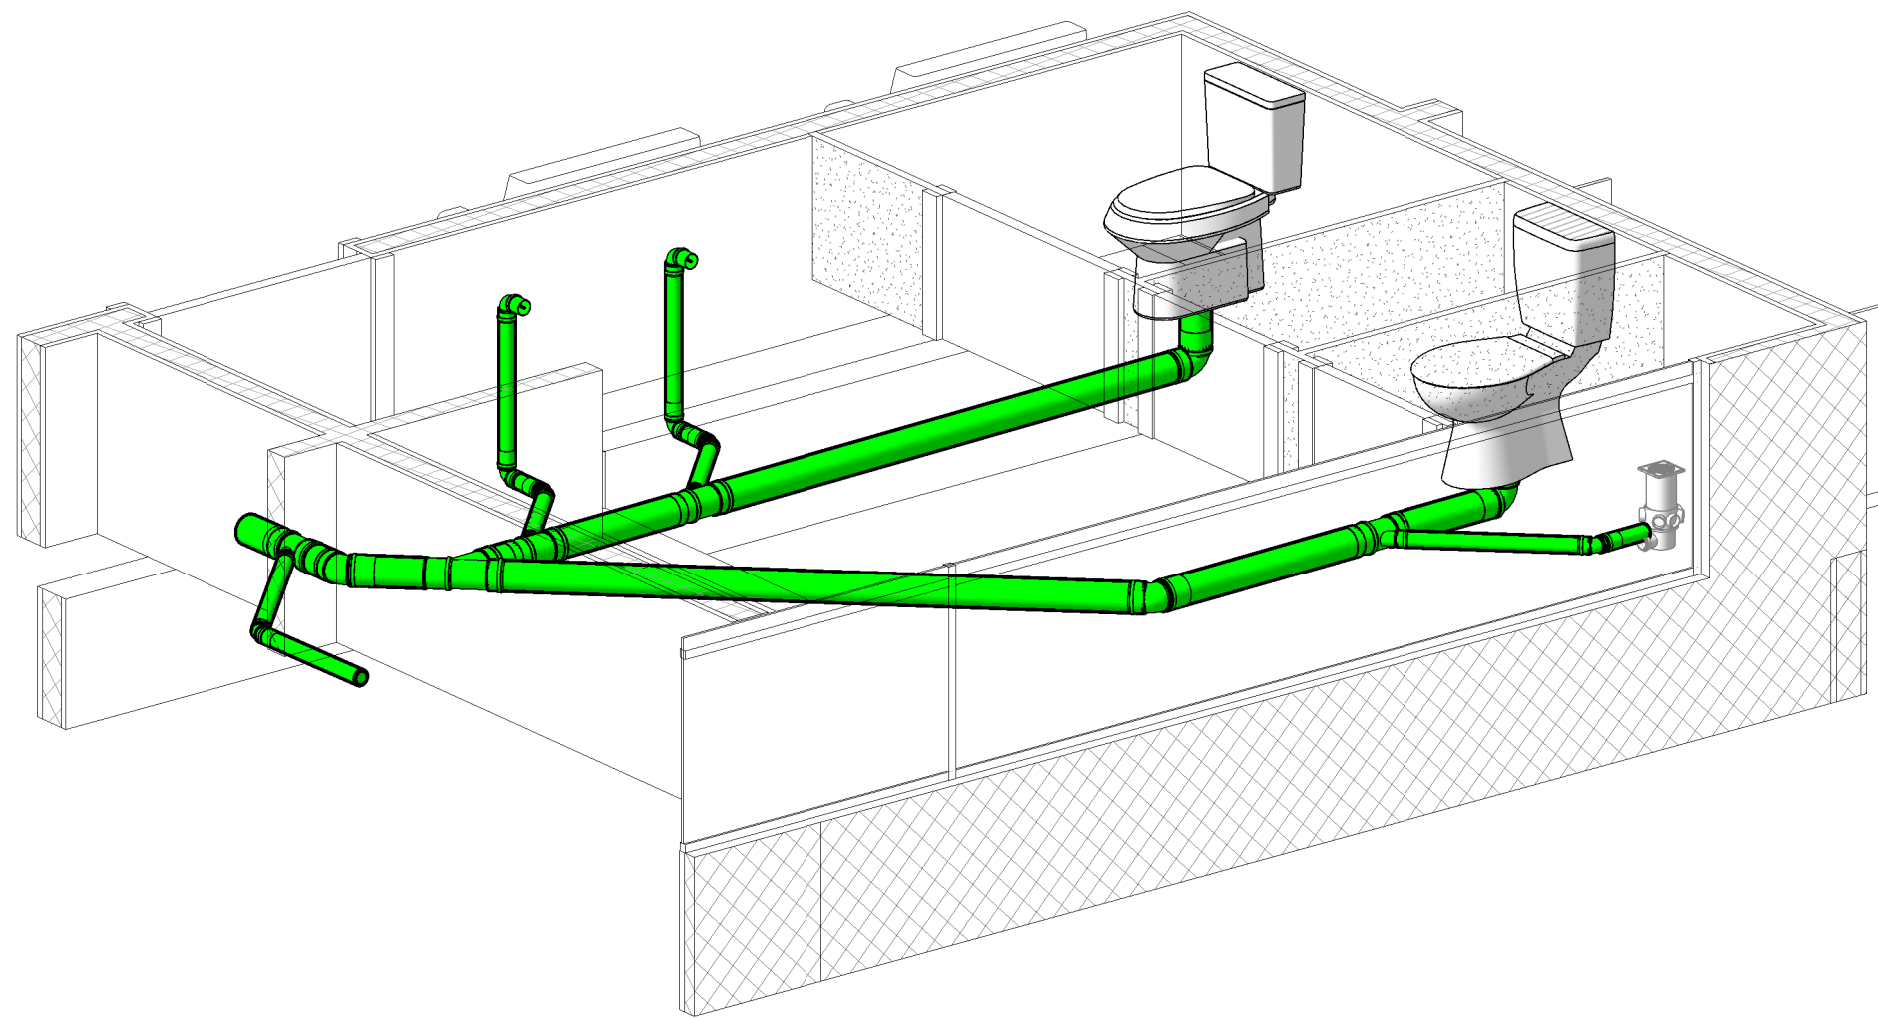


Térreo/Esgoto - WC - M/PCD

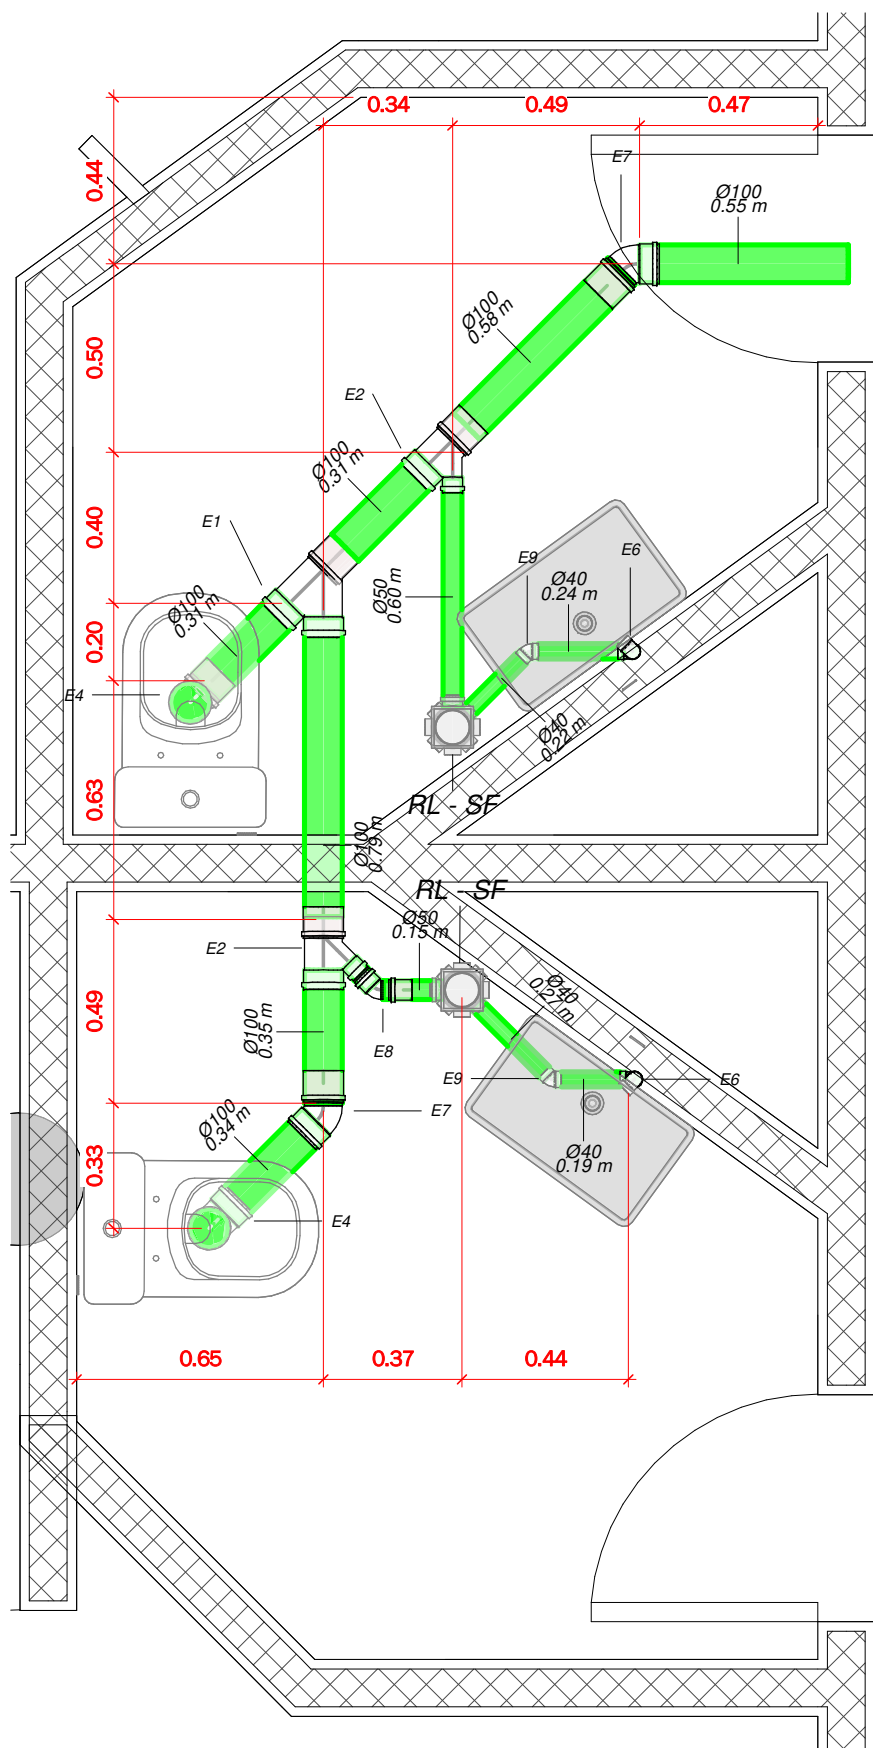


Térreo/Esgoto - WC - F.M

1 : 20

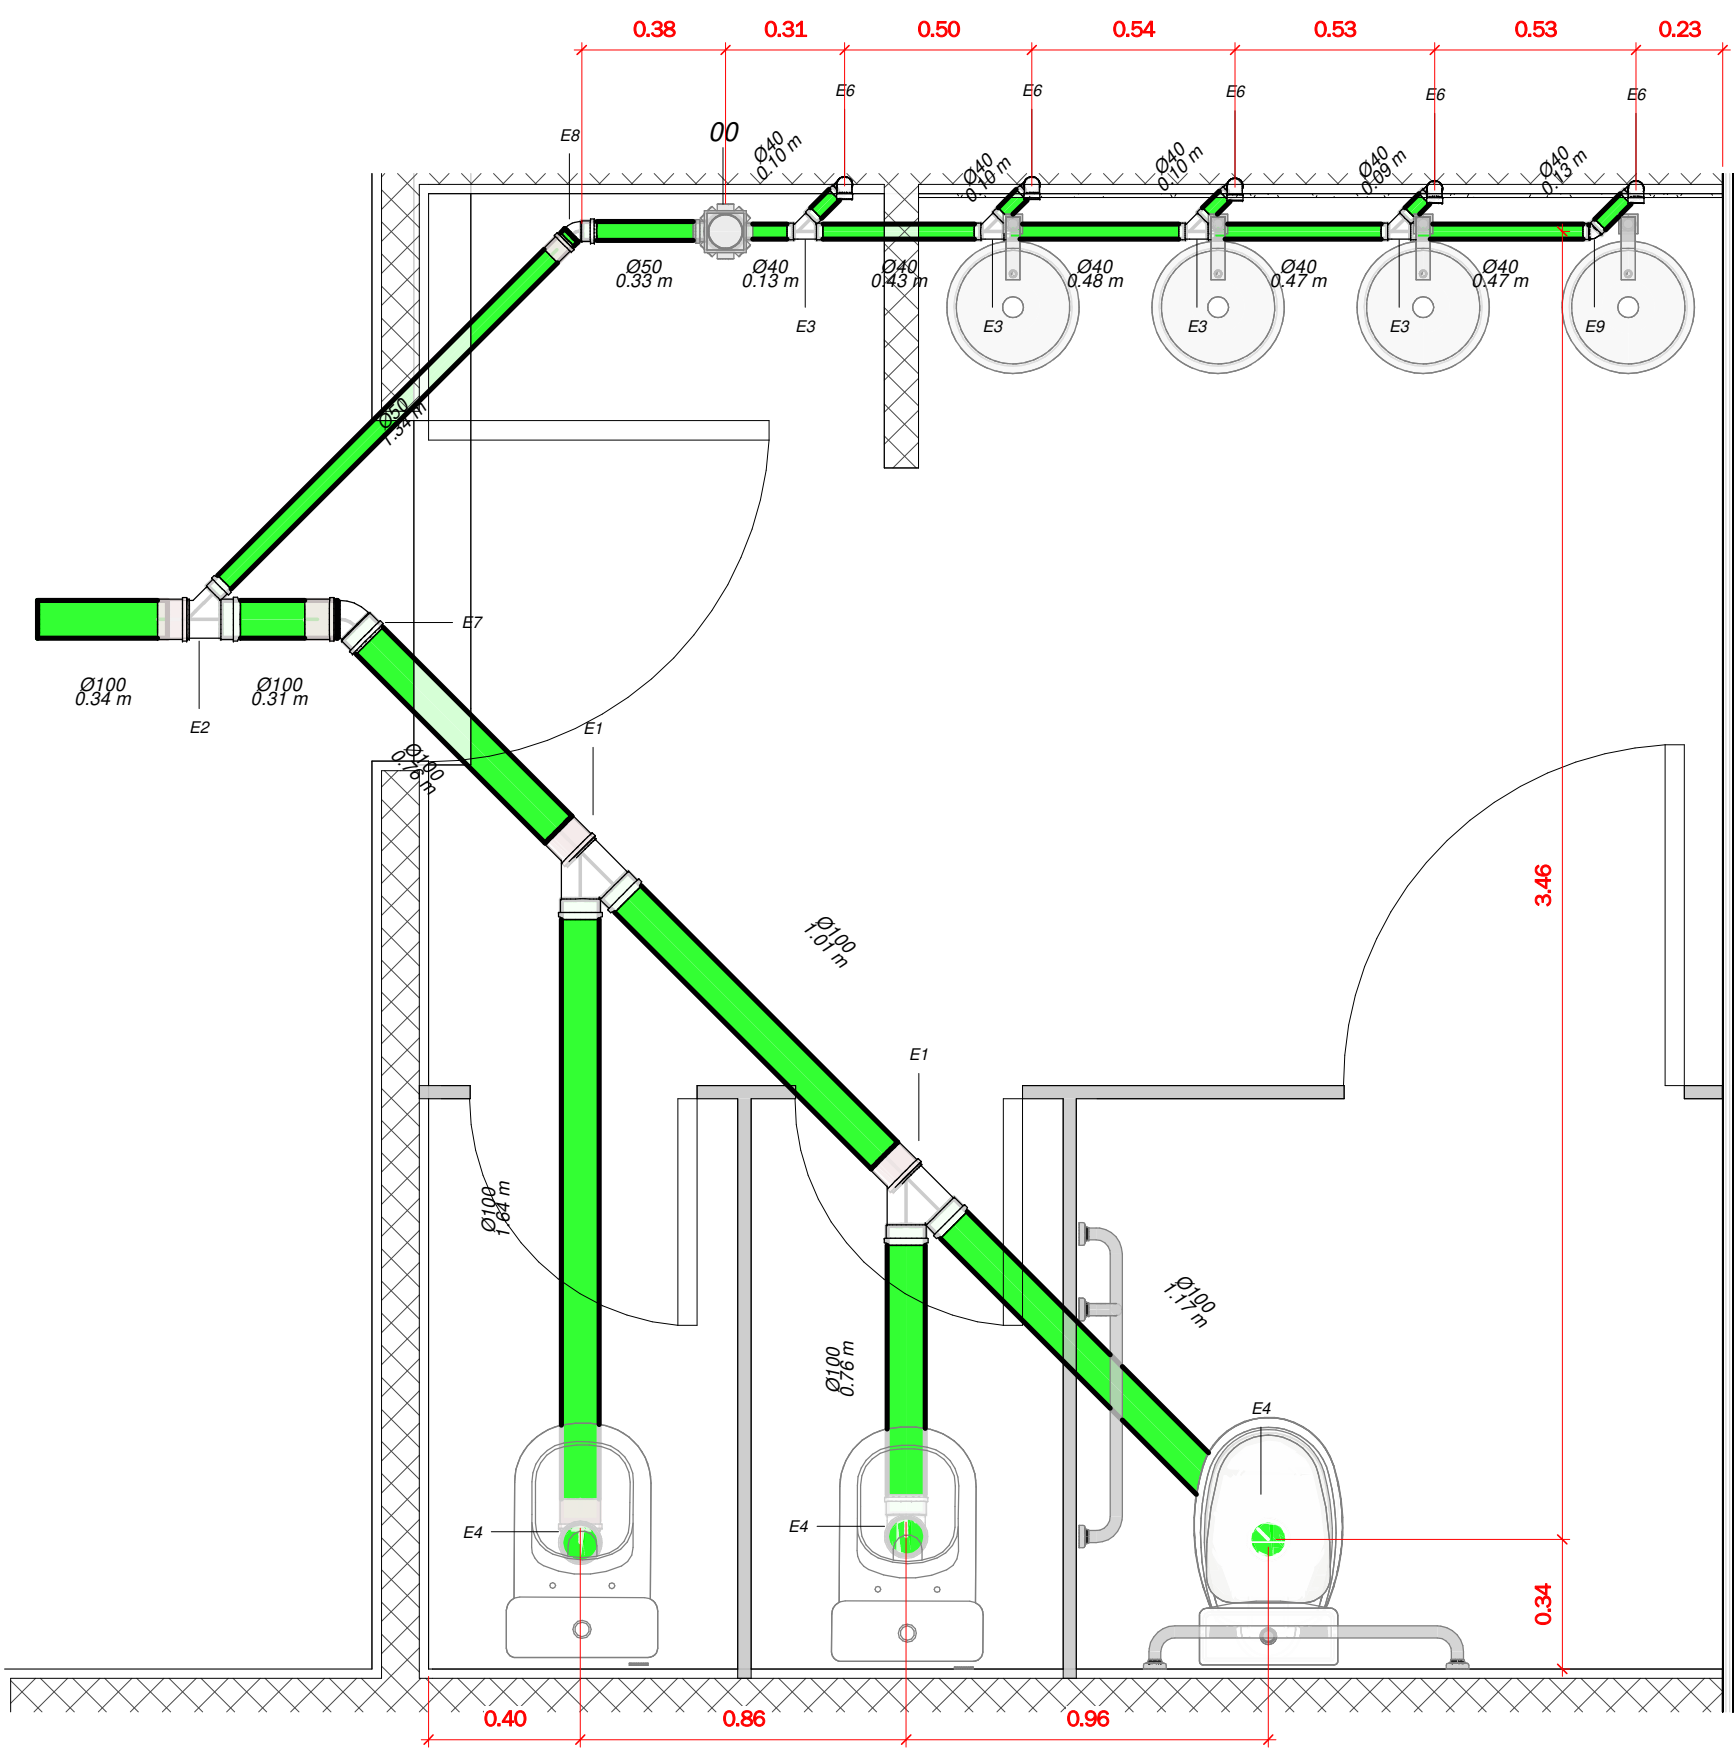


Térreo/Esgoto - WC - F/PCD

1 : 20

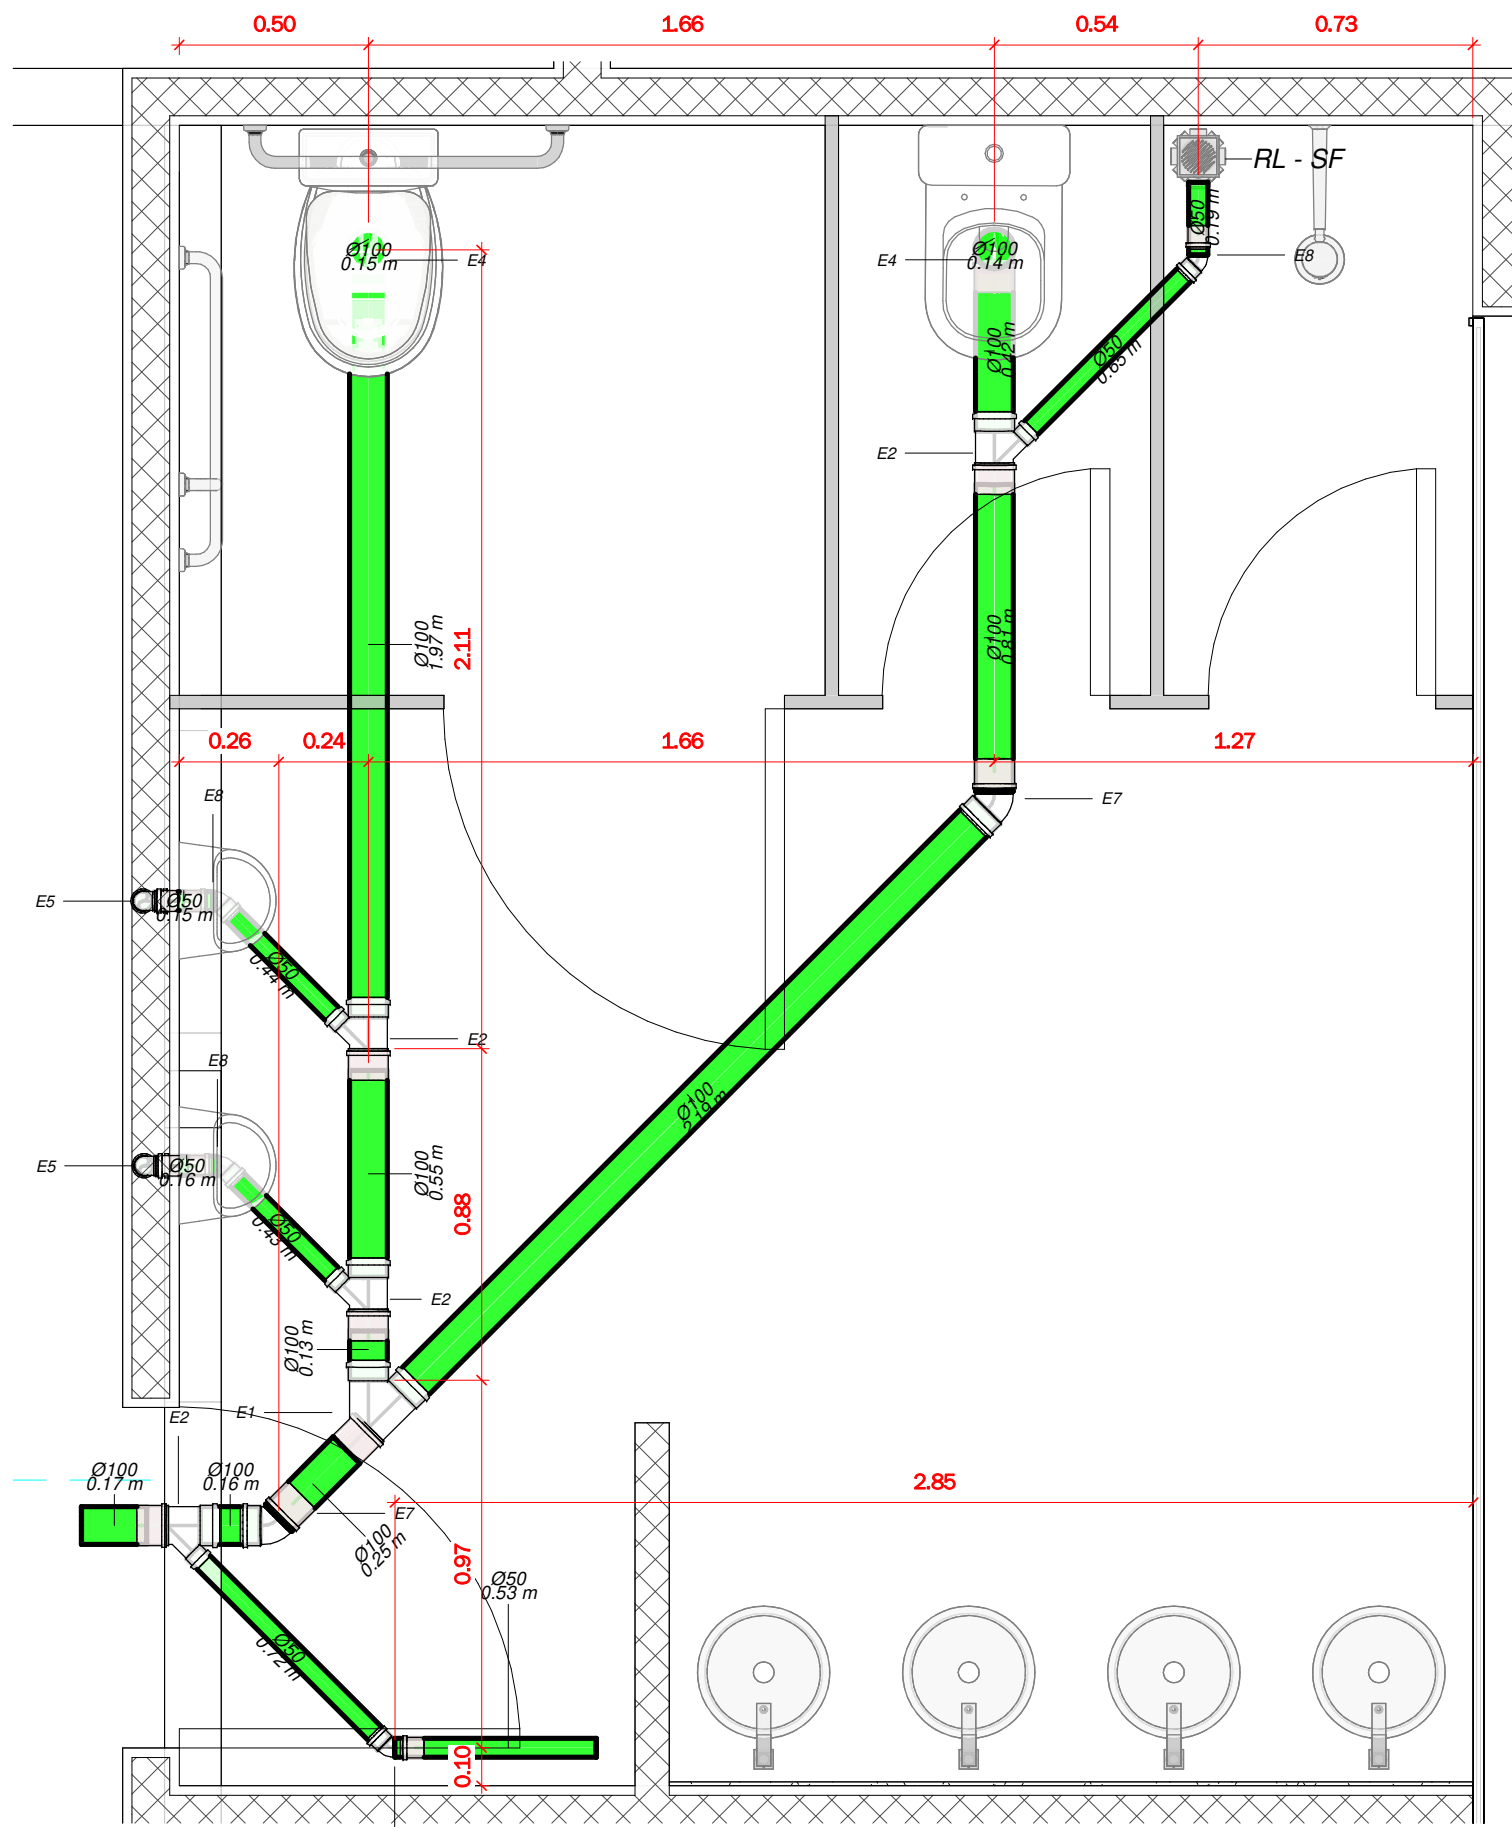


Térreo/Esgoto - WC - M/PCD

1 : 20

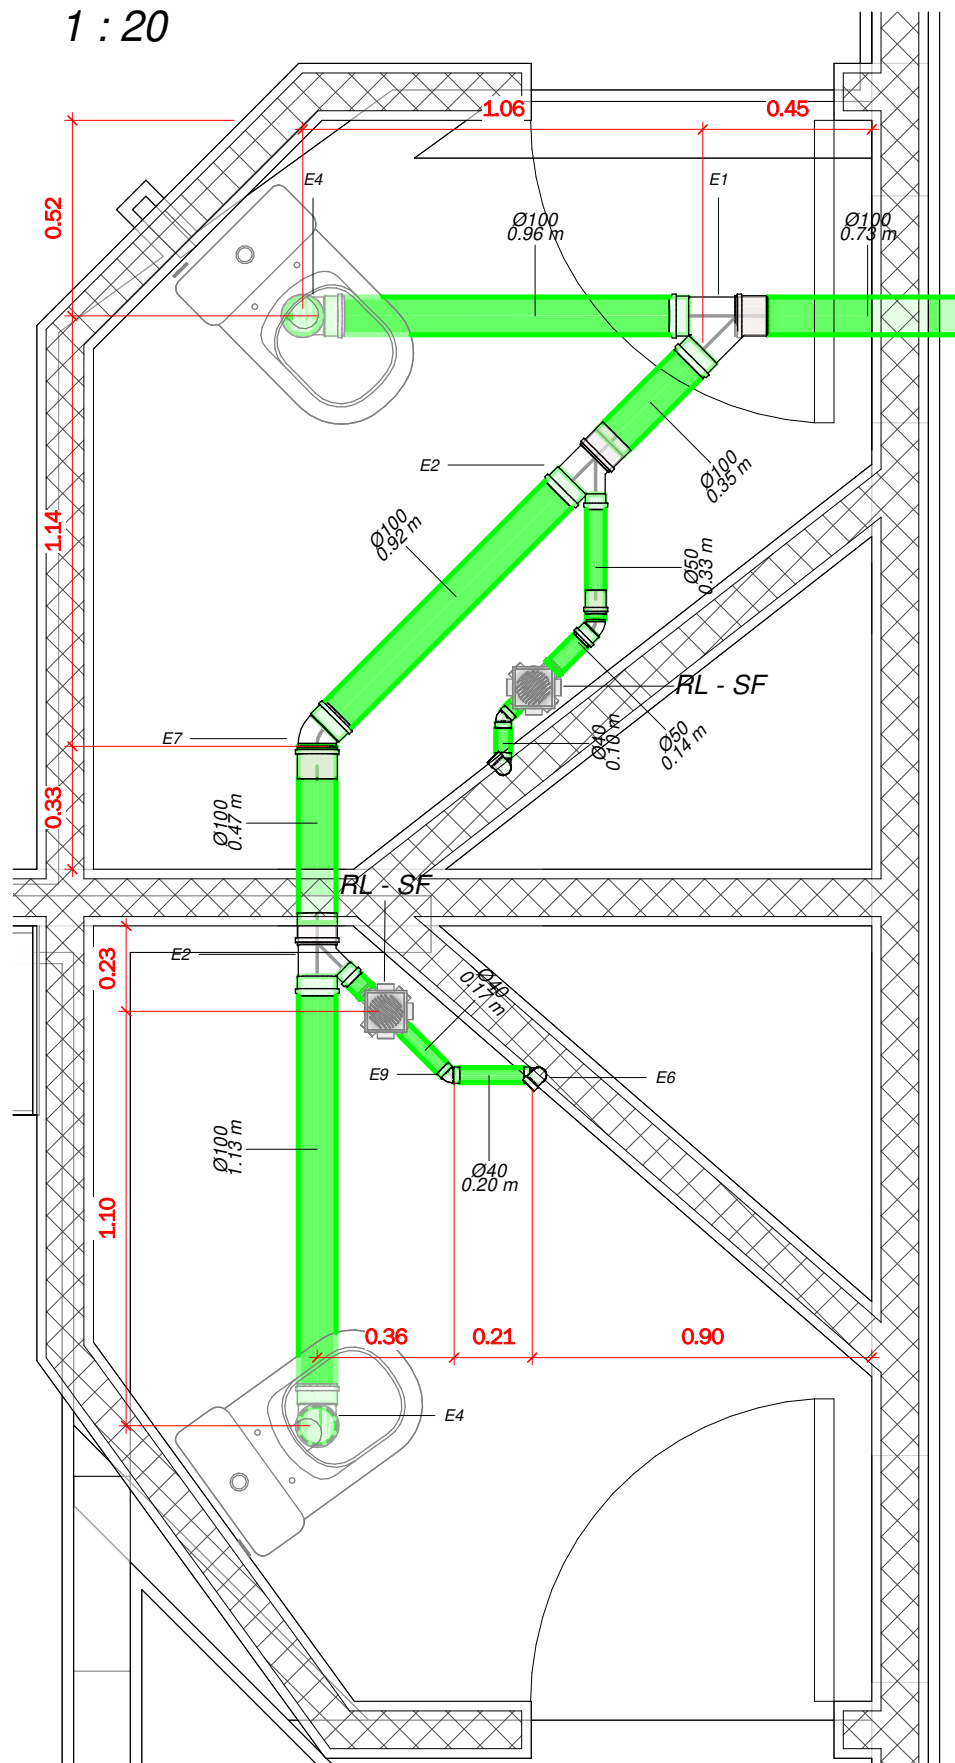


1º Piso/Esgoto - WC - F.M

1 : 20

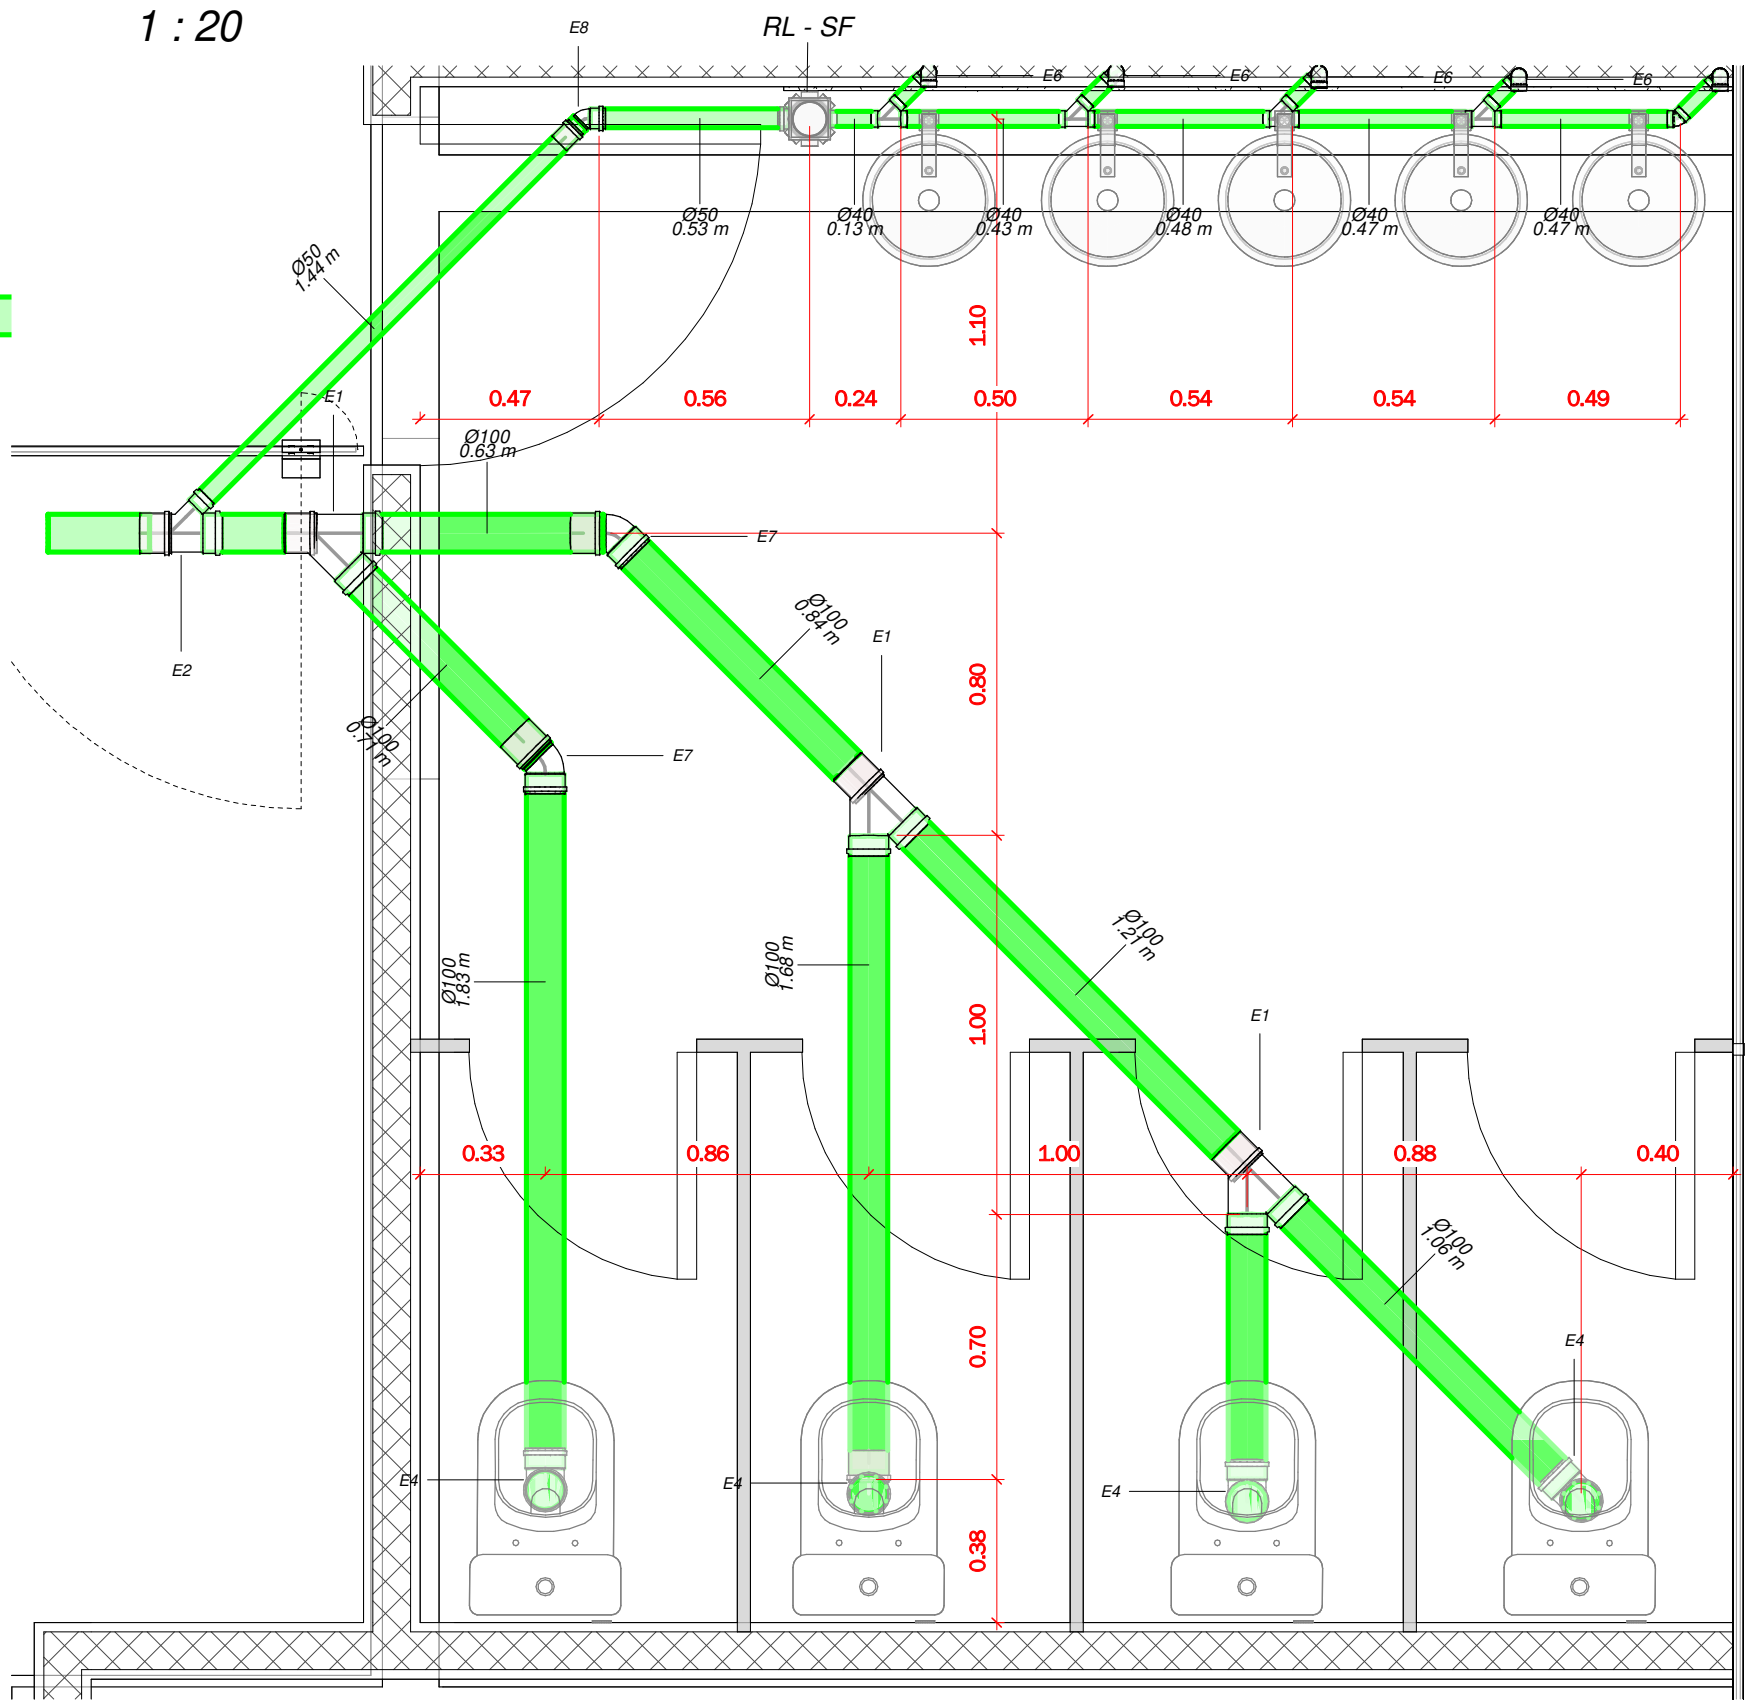

1º Piso/Esgoto - WC - F

1 : 20

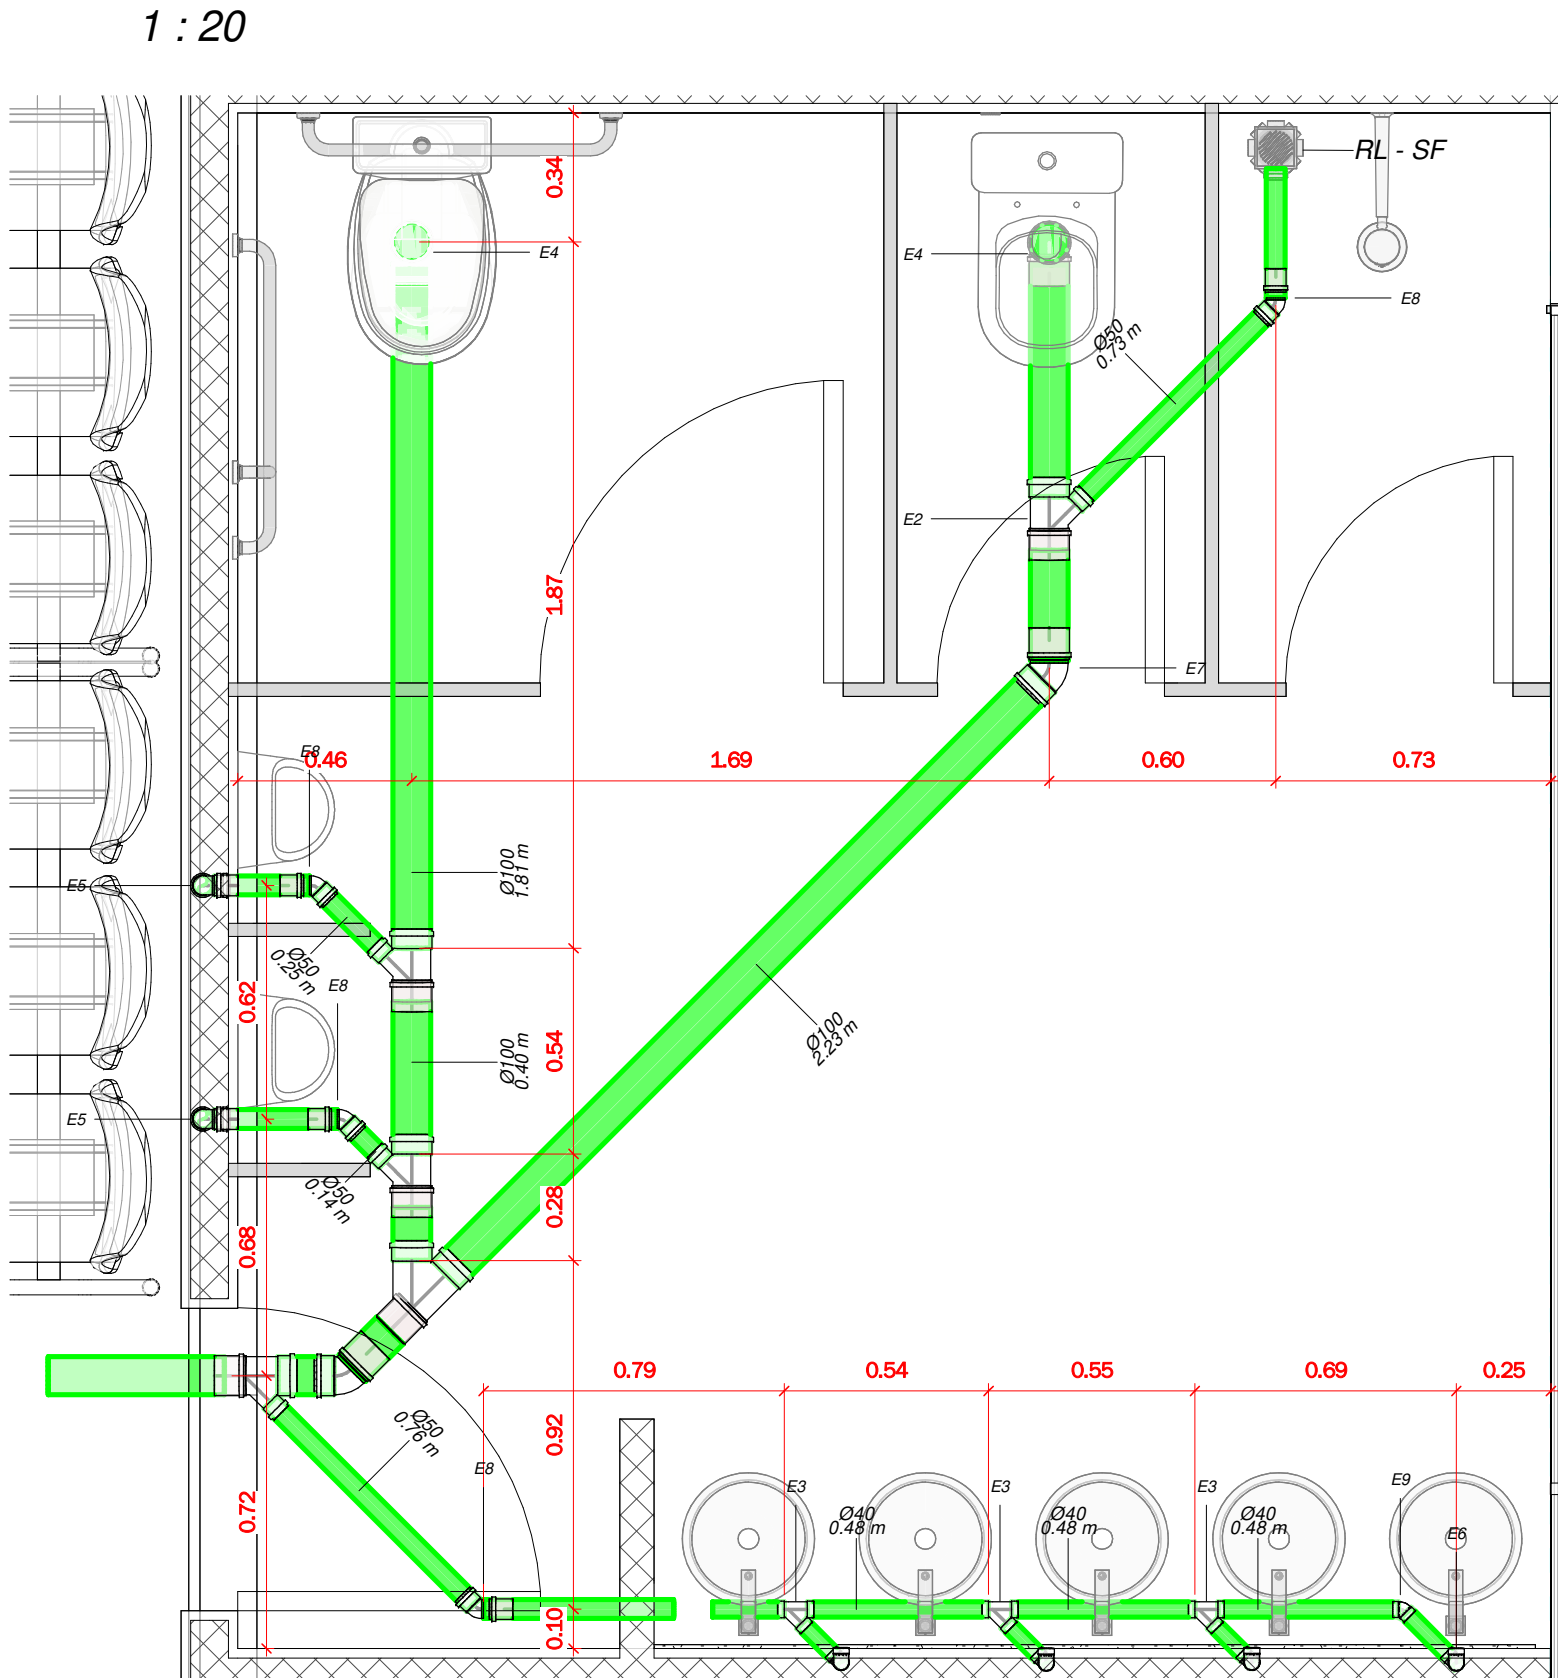

1º Piso/Esgoto - WC - M

1 : 20

TABELA DE TUBOS		
QNTD.	TAG	Tigre, Descrição
2	E9	Joelho 45° 40mm, Esgoto Série Normal - TIGRE
4	E6	Joelho 90° 40mm, Esgoto Série Normal - TIGRE
2	E4	Joelho 90° 100mm, Esgoto Série Normal - TIGRE
2	E2	Junção Simples 100 x 50mm, Esgoto Série Normal - TIGRE
1	E1	Junção Simples 100 x 100mm, Esgoto Série Normal - TIGRE
5	<varia>	Luva Simples 100mm, Esgoto Série Normal - TIGRE

CALÇADA		
2	F1	Bucha de Redução Longa, Esgoto Série Reforçada - TIGRE

Térreo		
1	F1	Bucha de Redução Longa, Esgoto Série Reforçada - TIGRE
4	E9	Joelho 45° 40mm, Esgoto Série Normal - TIGRE
6	E8	Joelho 45° 50mm, Esgoto Série Normal - TIGRE
5	E7	Joelho 45° 100mm, Esgoto Série Normal - TIGRE
22	E6	Joelho 90° 40mm, Esgoto Série Normal - TIGRE
4	E5	Joelho 90° 50mm, Esgoto Série Normal - TIGRE
7	E4	Joelho 90° 100mm, Esgoto Série Normal - TIGRE
7	E3	Junção Simples 40 x 40mm, Esgoto Série Normal - TIGRE
7	E2	Junção Simples 100 x 50mm, Esgoto Série Normal - TIGRE
4	E1	Junção Simples 100 x 100mm, Esgoto Série Normal - TIGRE
10	<varia>	Luva Simples 50mm, Esgoto Série Normal - TIGRE
23	<varia>	Luva Simples 100mm, Esgoto Série Normal - TIGRE

4	E9	Joelho 45° 40mm, Esgoto Série Normal - TIGRE
6	E8	Joelho 45° 50mm, Esgoto Série Normal - TIGRE
5	E7	Joelho 45° 100mm, Esgoto Série Normal - TIGRE
22	E6	Joelho 90° 40mm, Esgoto Série Normal - TIGRE
4	E5	Joelho 90° 50mm, Esgoto Série Normal - TIGRE
8	E4	Joelho 90° 100mm, Esgoto Série Normal - TIGRE
7	E3	Junção Simples 40 x 40mm, Esgoto Série Normal - TIGRE
7	E2	Junção Simples 100 x 50mm, Esgoto Série Normal - TIGRE
5	E1	Junção Simples 100 x 100mm, Esgoto Série Normal - TIGRE
10	<varia>	Luva Simples 50mm, Esgoto Série Normal - TIGRE
25	<varia>	Luva Simples 100mm, Esgoto Série Normal - TIGRE
221		

CONEXÕES - ESG			
SISTEMA:	QUANT.:	SÍMBOLO:	DESCRIÇÃO:
Esgoto	53	<varia>	Luva Simples 100mm, Esgoto Série Normal - TIGRE
Esgoto	20	<varia>	Luva Simples 50mm, Esgoto Série Normal - TIGRE
Esgoto	10	E1	Junção Simples 100 x 100mm, Esgoto Série Normal - TIGRE
Esgoto	16	E2	Junção Simples 100 x 50mm, Esgoto Série Normal - TIGRE
Esgoto	14	E3	Junção Simples 40 x 40mm, Esgoto Série Normal - TIGRE
Esgoto	17	E4	Joelho 90° 100mm, Esgoto Série Normal - TIGRE
Esgoto	8	E5	Joelho 90° 50mm, Esgoto Série Normal - TIGRE
Esgoto	48	E6	Joelho 90° 40mm, Esgoto Série Normal - TIGRE
Esgoto	10	E7	Joelho 45° 100mm, Esgoto Série Normal - TIGRE
Esgoto	12	E8	Joelho 45° 50mm, Esgoto Série Normal - TIGRE
Esgoto	10	E9	Joelho 45° 40mm, Esgoto Série Normal - TIGRE
Esgoto	3	F1	Bucha de Redução Longa, Esgoto Série Reforçada - TIGRE

EQUIP HID E PC SAN - GERAL	
QUANT.:	DESCRIÇÃO:
17	
18	Bacia sanitária da Deco, com barras de apoio da Metalcromo
5	Sistema Forflex 3000 Litros
2	Corpo Caixa Sifonada Girafacil (5 Entradas), 100 x 140 x 50mm, Esgoto - TIGRE
12	Louças Sanitárias - Bacias
18	Monocomando de mesa, bica alta
12	Prólongamento p/ Caixa Sifonada 100 x 100mm, Esgoto - TIGRE
2	Vaso sanitário com caixa acoplada
9	Vitreoos china urinal with top inlet.
115	

APROVAÇÕES	

NOTAS E REFERÊNCIAS:	
1 - MEDIDAS E ELEVACÕES EM METRO EXCETO ONDE INDICADO DE OUTRA FORMA.	2 - FOLHA CONTENDO PLANTAS E DETALHAMENTOS ESGOTOS (SANITÁRIO, PLUVIAL, VENTILAÇÃO E GORDURA).

QUADRO DE ÁREAS:	
	VER ARQUITETURA

REVISÕES:	
Nº	DESCRIÇÃO
0	PE - PROJETO EXECUTIVO
1	PE - PROJETO EXECUTIVO

PROJETISTA	
WITLY M.	ALEXANDRE N.
WITLY M.	ALEXANDRE N.

RESPONSÁVEL TÉCNICO:	
ENGº CIVIL ALEXANDRE NUNES MAIA ROCHA	CREA Nº: 31056/D-10

AUDITORIA DA JUSTICA MILITAR	
CNPJ: 00.497.552/0014-71	

ENDREÇO DA OBRA:	
ALAMEDA MONTEVIDEO, Nº 244, NOSSA SRA DAS DORES - CEP 97.510, SANTA MARIA/RS	

NATUREZA DA EDIFICAÇÃO:	
ESGOTOS (SAN, PLU, VEN, GOR.)	INSTITUCIONAL

TÍTULO:	
ESGOTO GERAL - WC - SUB-SOLO/TERREO/1ºPISO	

ESCALA:	
INDICADA	01.01-SAN-PE-GER-R1

FOLHA:	
1/1	R1