


ESQUEMA UNIFILAR GERAL - EXISTENTE


SE.1 (SUBESTAÇÃO DE ENTRADA GERAL)

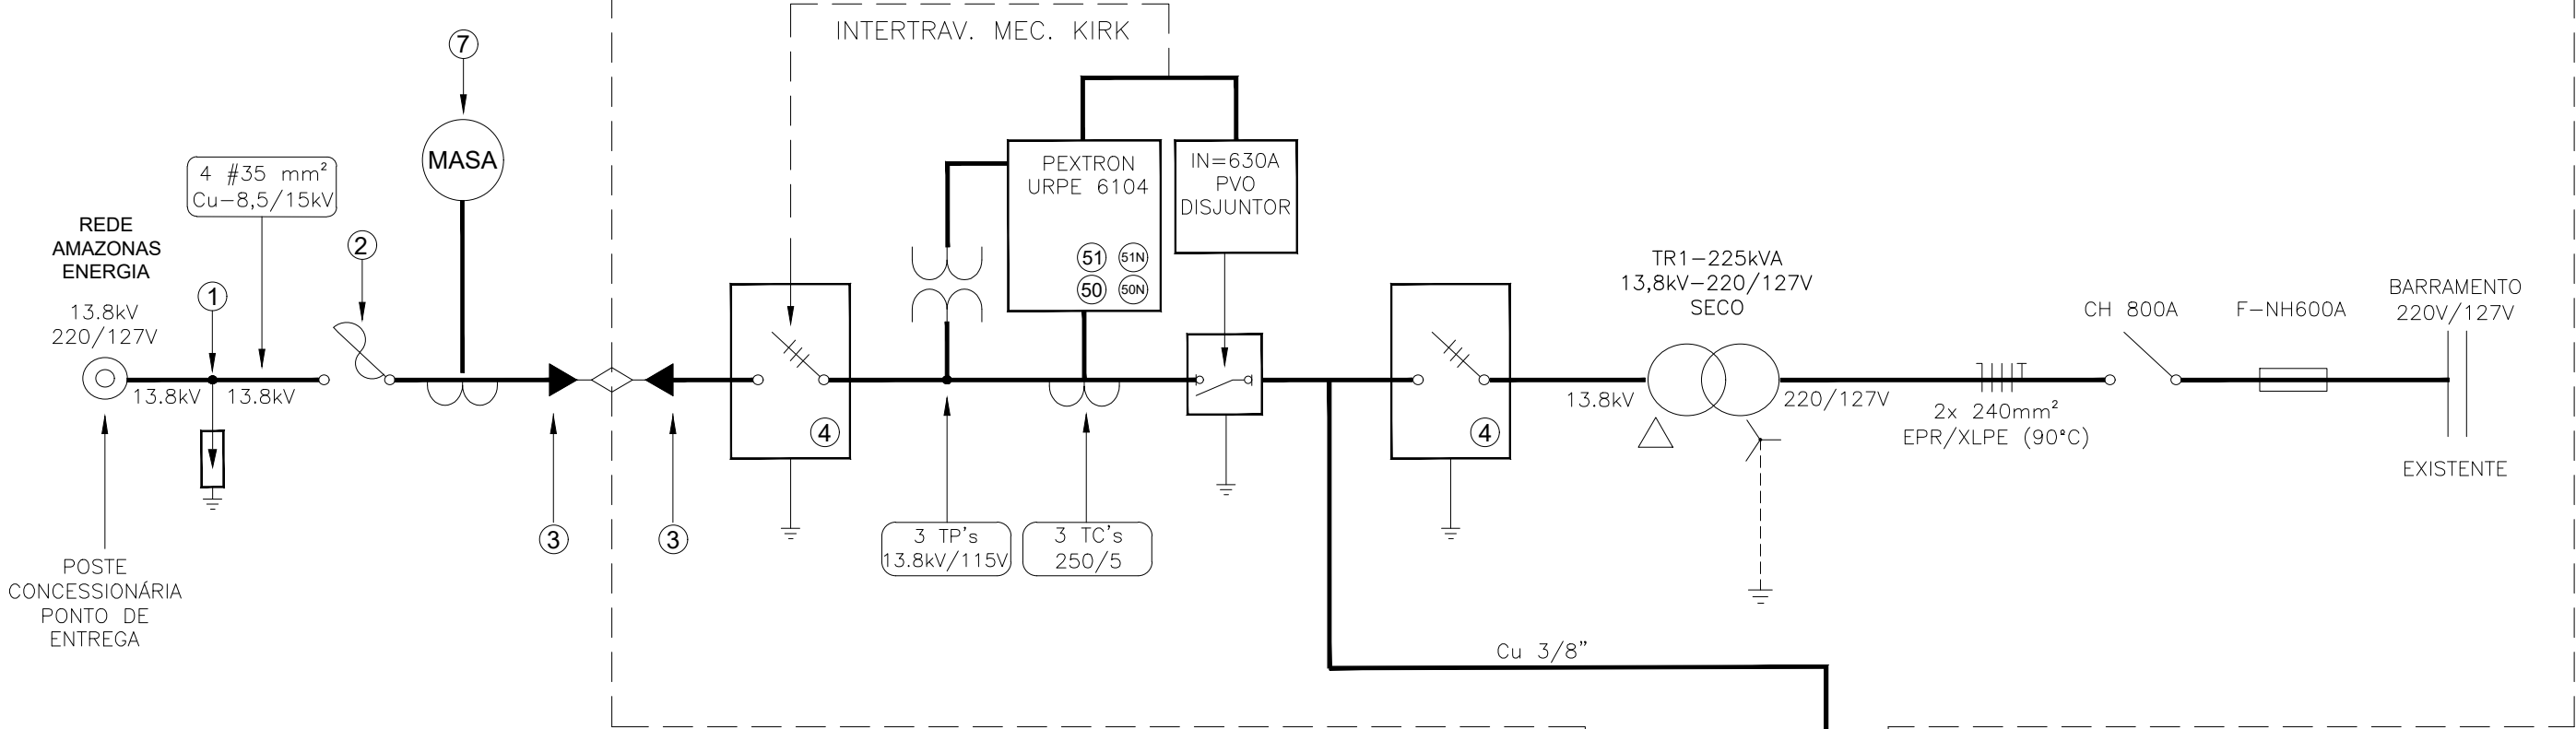


LEGENDA

- 1 3x PARA-RAIOS
2 CHAVE FUSIVEL TIPO K - (40K)
3 4 MUFLAS 15
4 CHAVE SECCIONADORA 3# 400A
5 TRANSF. TRIFÁSICO SECO 13,8kV / 380 - 220V - pot. 225 kVA
6 3x TRANSFORMADOR DE CORRENTE TC (RGE XXX/5 A)
7 MED MEDIÇÃO KW/h, KW e kVAR/h CONCESSIONÁRIA
8 DISJUNTOR DE DISTRIBUIÇÃO - XXXA
9 CONDUTORES DE CARGA SUBTERRÂNEOS
10 DISP. DE PROTEÇÃO CONTRA SURTOS - 275V, CLASS.I - 40kA
11 DISJUNTOR MONO - CURVA C
12 CHAVE SECCIONADORA 3/400 ABERTURA SOB CARGA


SE.2 (EXISTENTE)

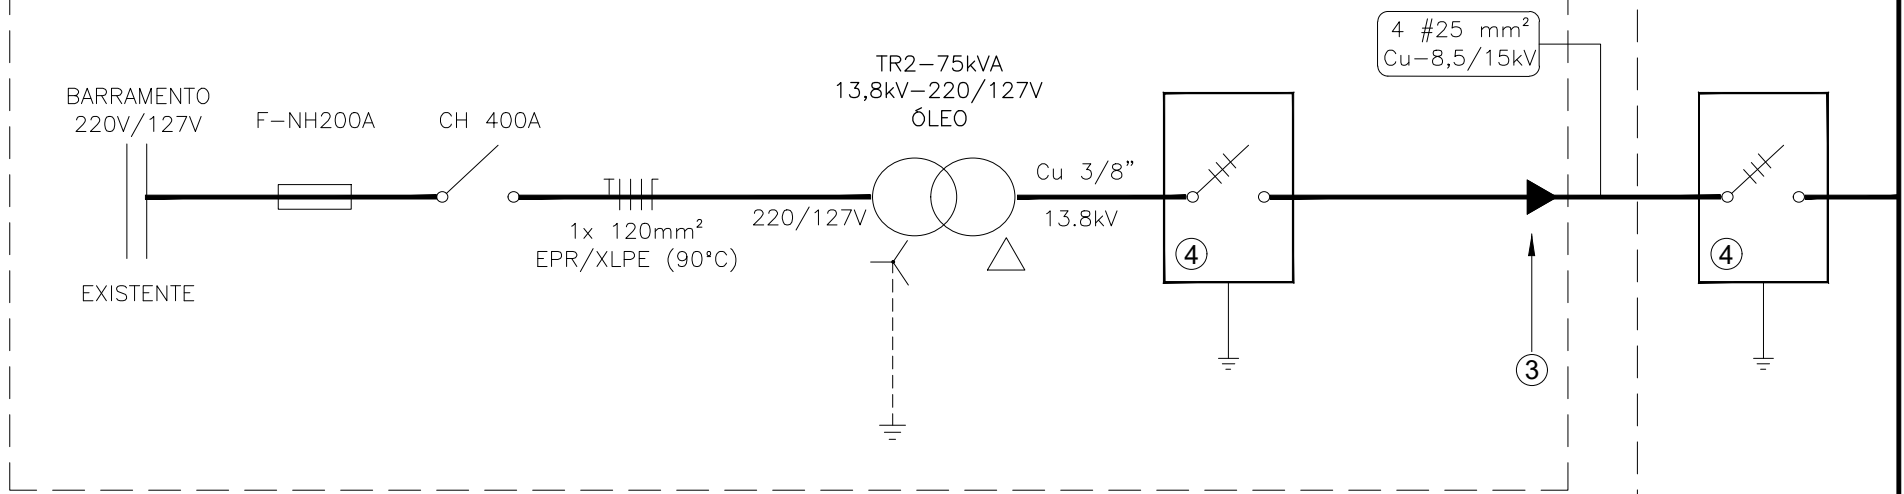


SE.3 (BLINDADA EXISTENTE)

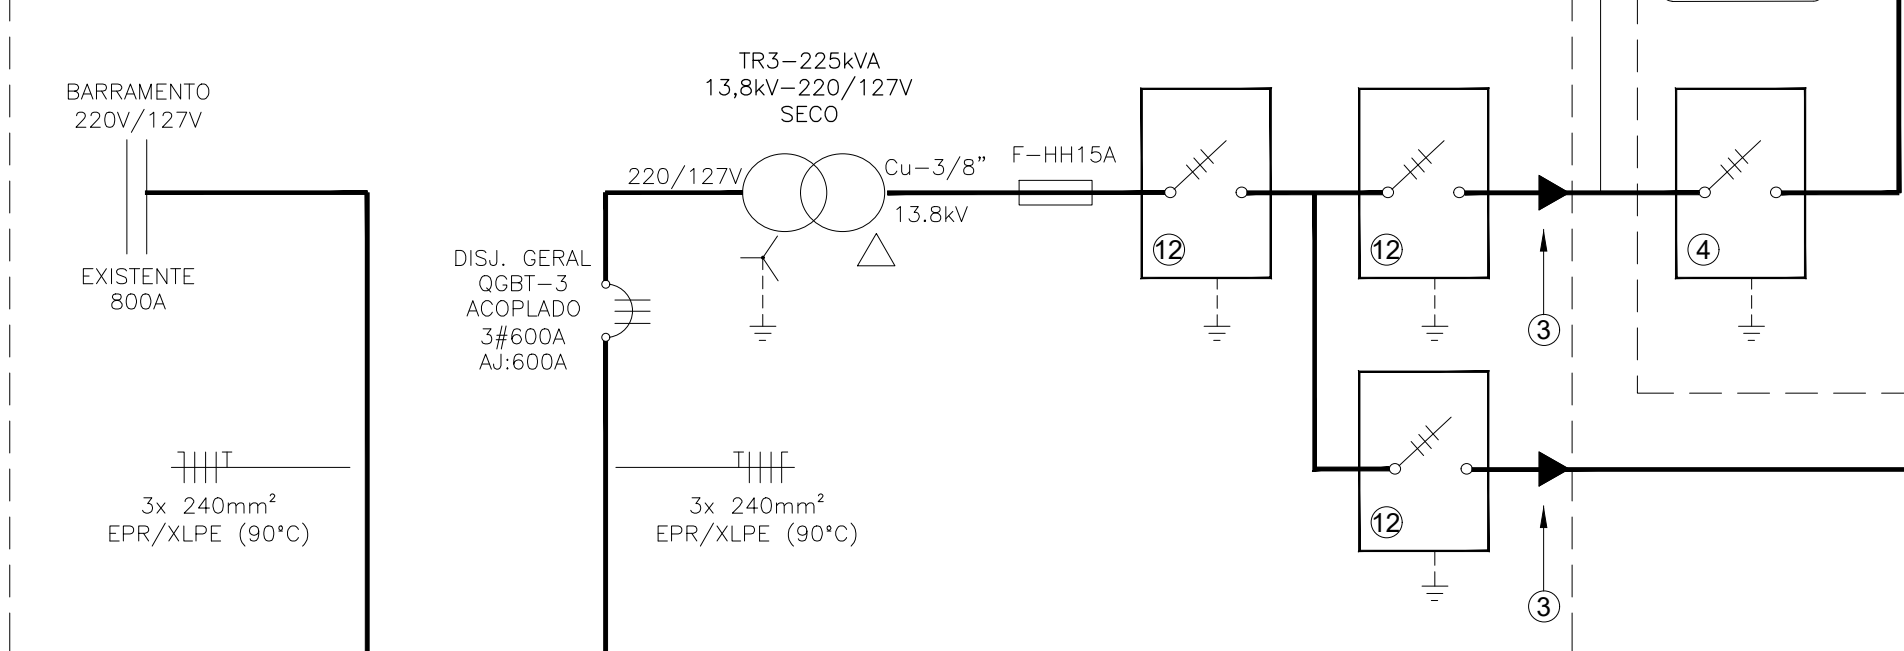


QTA-G3

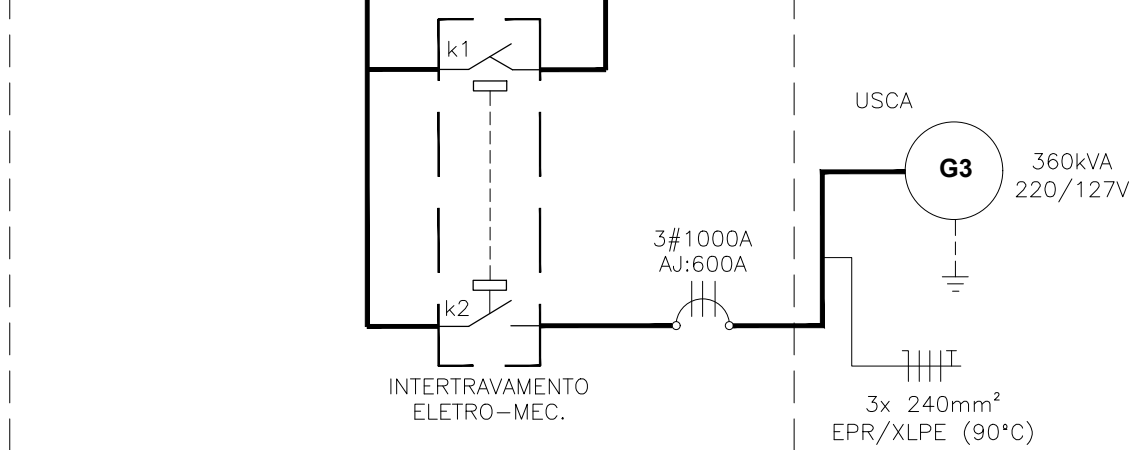

QTA-G4

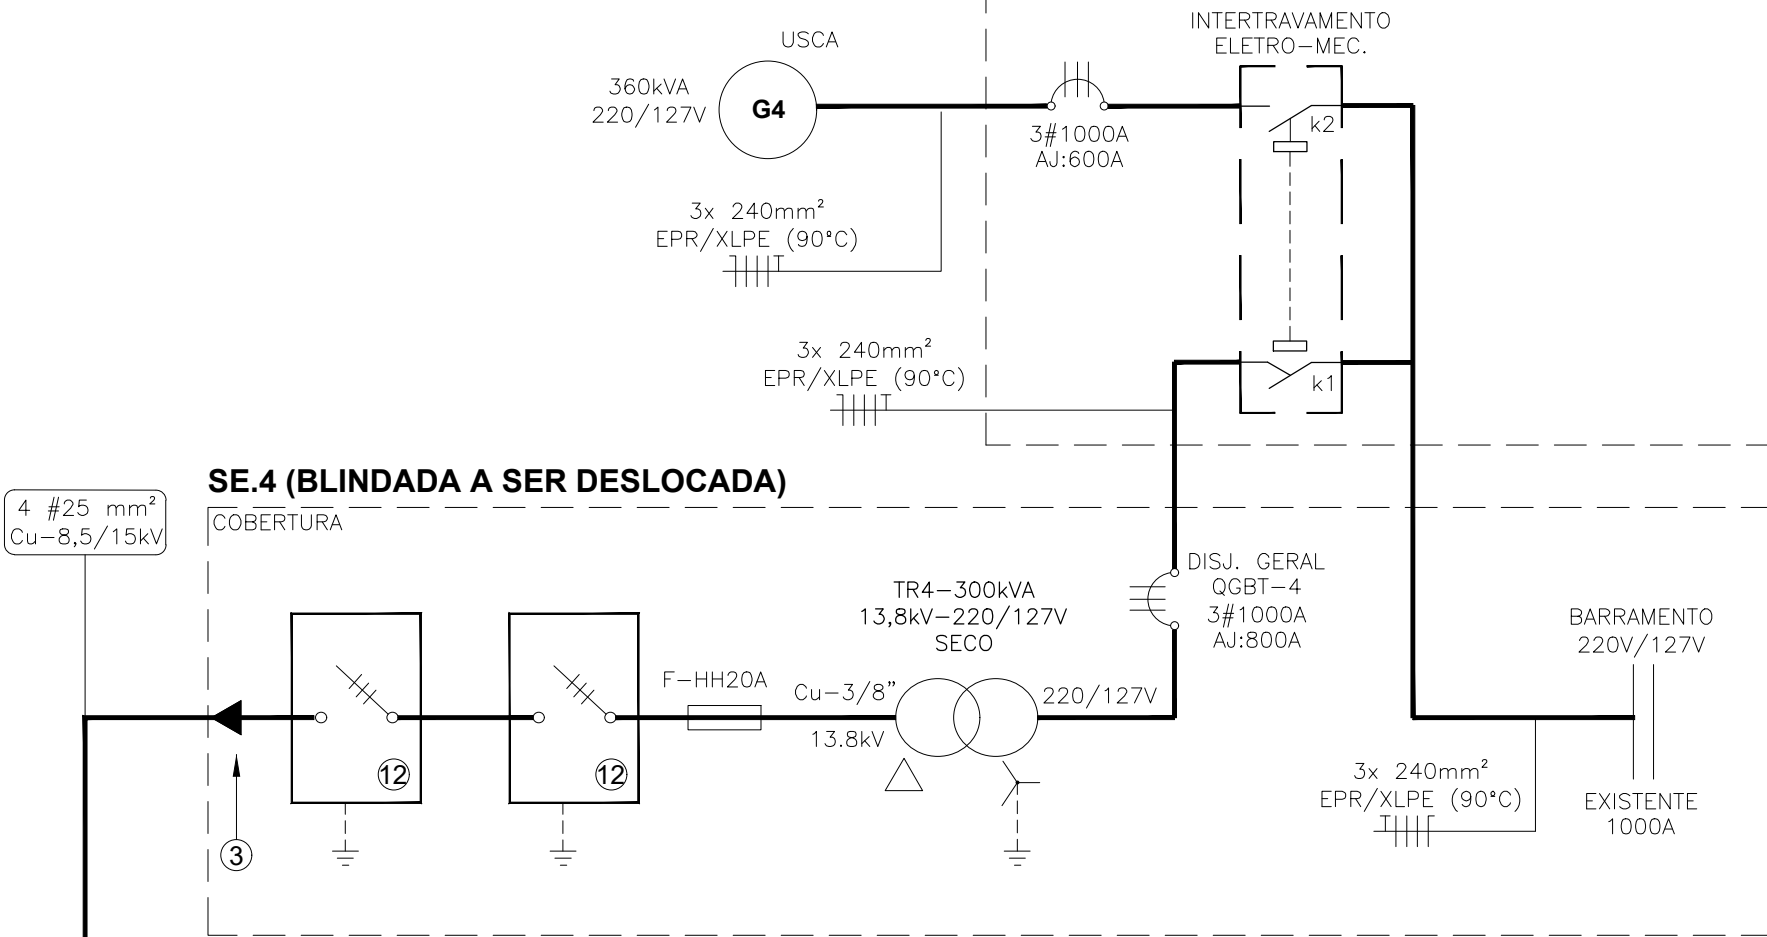

SE.4 (BLINDADA A SER DESLOCADA)

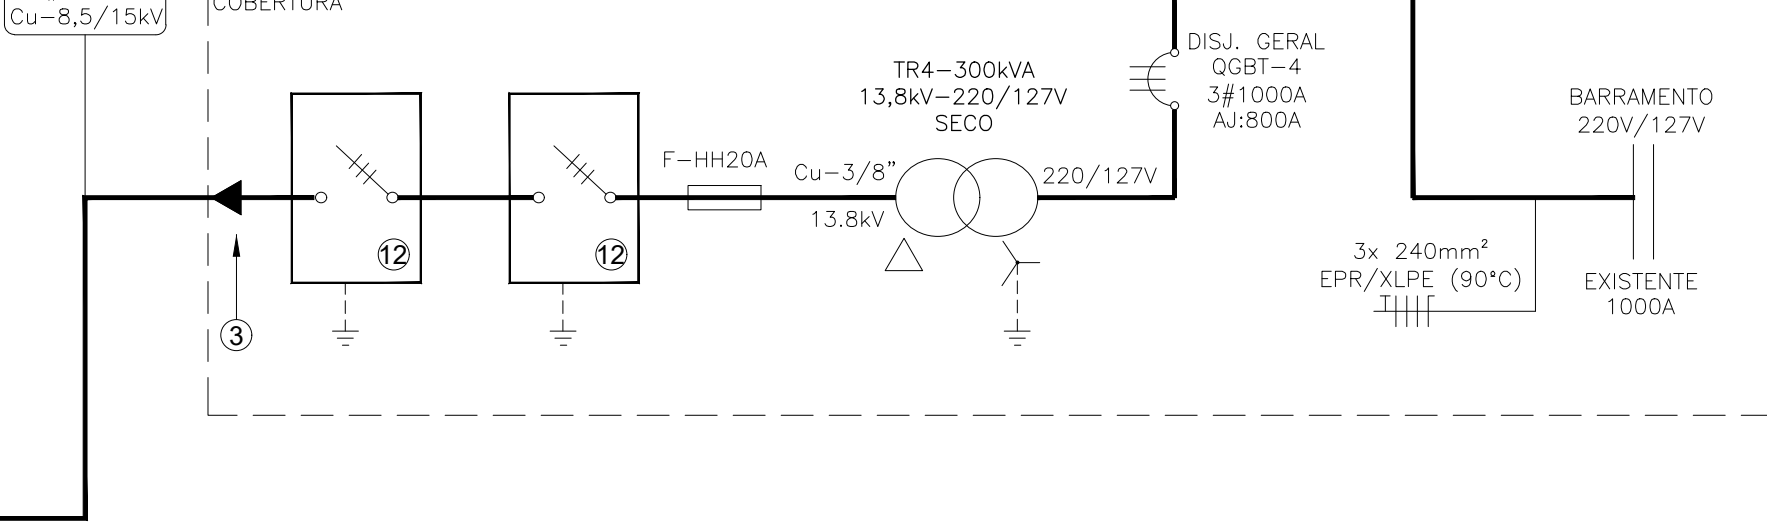

JUSTIÇA FEDERAL DE PRIMEIRO GRAU

SEÇÃO JUDICIÁRIA DO AMAZONAS

AVENIDA ANDRÉ ARAÚJO, nº25 - ALEIXO - MANAUS - CNPJ 05.419.225/0001-09

PROPRIETÁRIO:
JUSTIÇA FEDERAL DE 1º GRAU

MUNICÍPIO:
MANAUS - AM

OBRA:
DESLOCAMENTO DE SUBESTAÇÃO E GRUPO GERADOR

DIRETORIA/GERÊNCIA:
SECAD / SESEG

LOCAL DA OBRA:
PRÉDIO ANEXO C - EDIFÍCIO RIO NEGRO - SJAM

TIPO:
INSTALAÇÃO ELÉTRICA

AUTOR DO PROJETO / REGISTRO PROF:

PROJETO:

DIAGRAMA UNIFILAR

ENG. JEFERSON ADRIANO BUSS
CREA SC: 164867-2

ASS:

ART:
9255118-9

BUSS
ENGENHARIA
eletrica@buss.eng.br

CNPJ: 31.997.157/0001-67
CREA: 168649-7
ENDEREÇO: RUA GRÉCIA, 336, ARAQUARI
CEP: 89.245-000
E-MAIL: eletrica@buss.eng.br
TELEFONE: (47) 3305-6840

DESENHO: JEFERSON
DATA: 03/2024
ESCALA DO DESENHO: INDICADA

PRANCHA Nº: 3
TOTAL DE FOLHAS: 8