


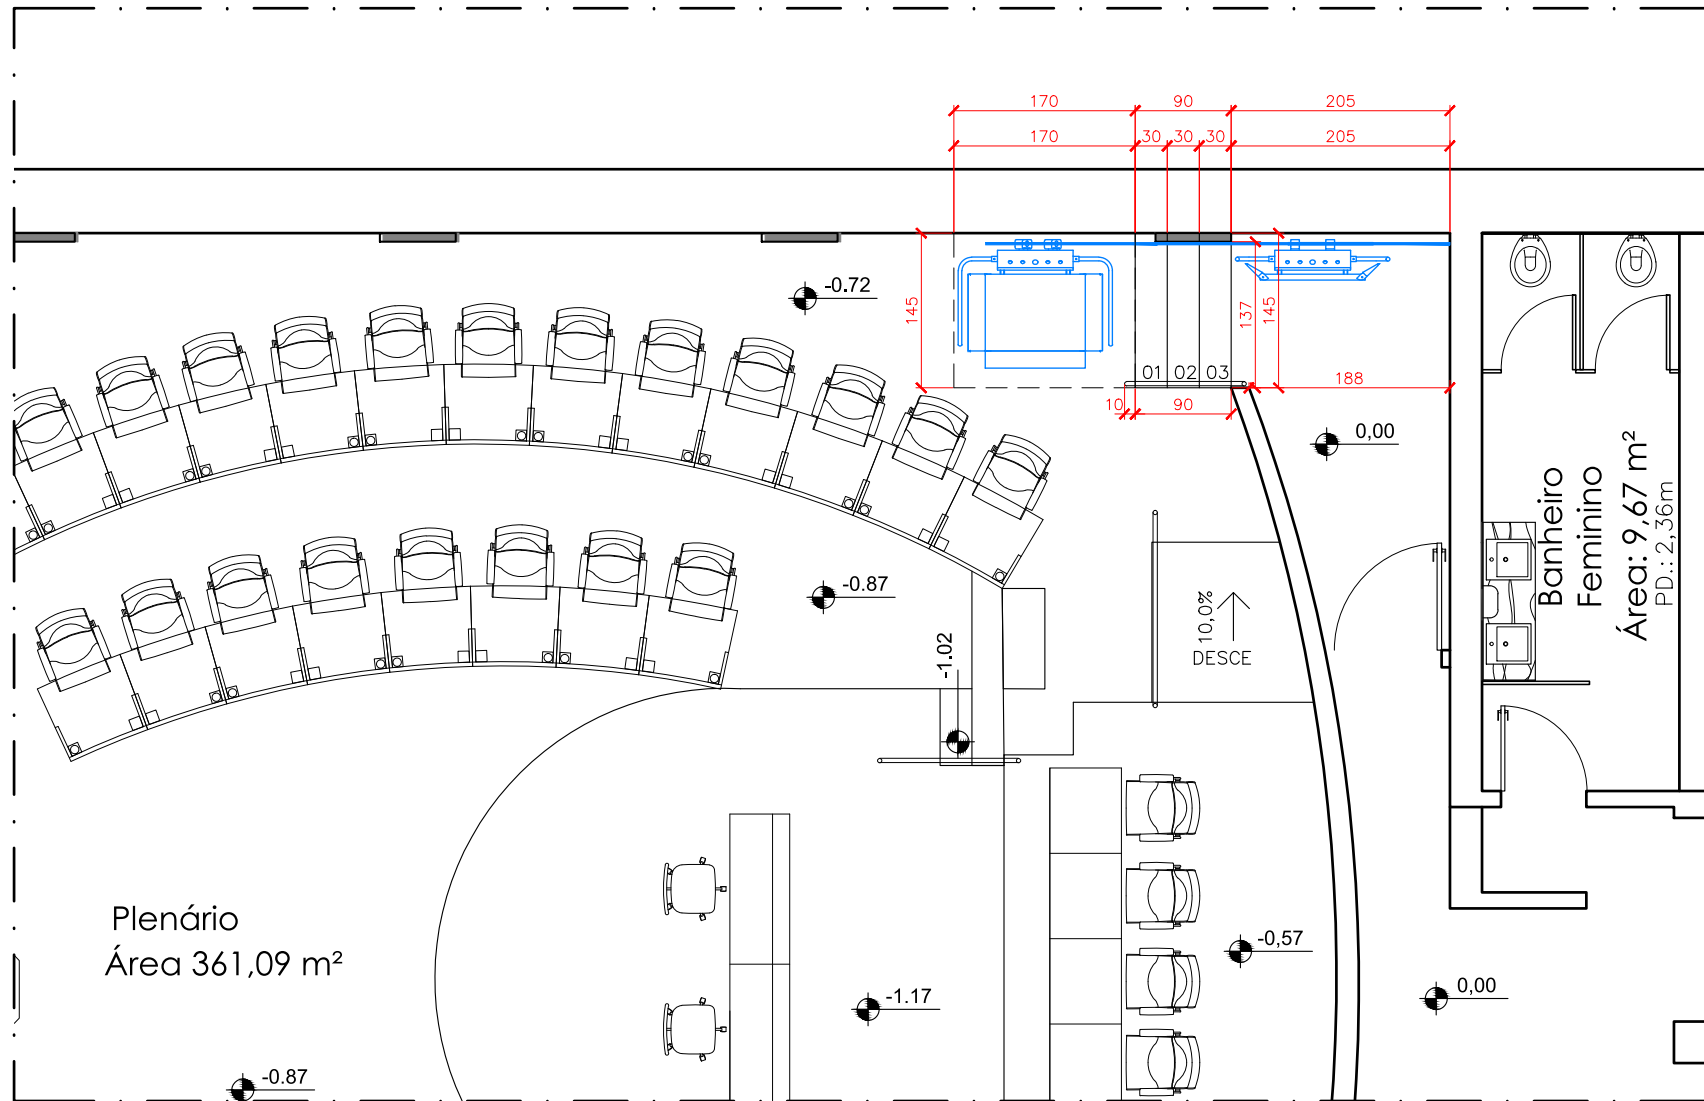

1 PLANTA DE LOCAÇÃO DA PLATAFORMA DE ACESSIBILIDADE
ESC: 1/50

LEGENDA:



PLATAFORMA A SER INSTALADA

OBSERVAÇÕES:

- 1) COTAS EM CENTÍMETROS;
- 2) CONFERIR MEDIDAS NO LOCAL;
- 3) O PRESENTE PROJETO TRATA-SE DA LOCAÇÃO PARA INSTALAÇÃO DA PLATAFORMA DE ACESSIBILIDADE NO PLENÁRIO, LOCALIZADO NO PAVIMENTO TÉRREO DO EDIFÍCIO SEDE I.



JUSTIÇA FEDERAL

DETALHE PLATAFORMA

LOCAL:

ED. SEDE I - - TÉRREO - PLENÁRIO

CONTEÚDO:

PLANTA PARA LOCAÇÃO DA PLATAFORMA DE ACESSIBILIDADE

FASE DO PROJETO:

PROPOSTA 0027933-67.2022

PAe:

DATA:

JANEIRO/2024

DESENHO:

DOUGLAS 3271

PRANCHA:

01/01