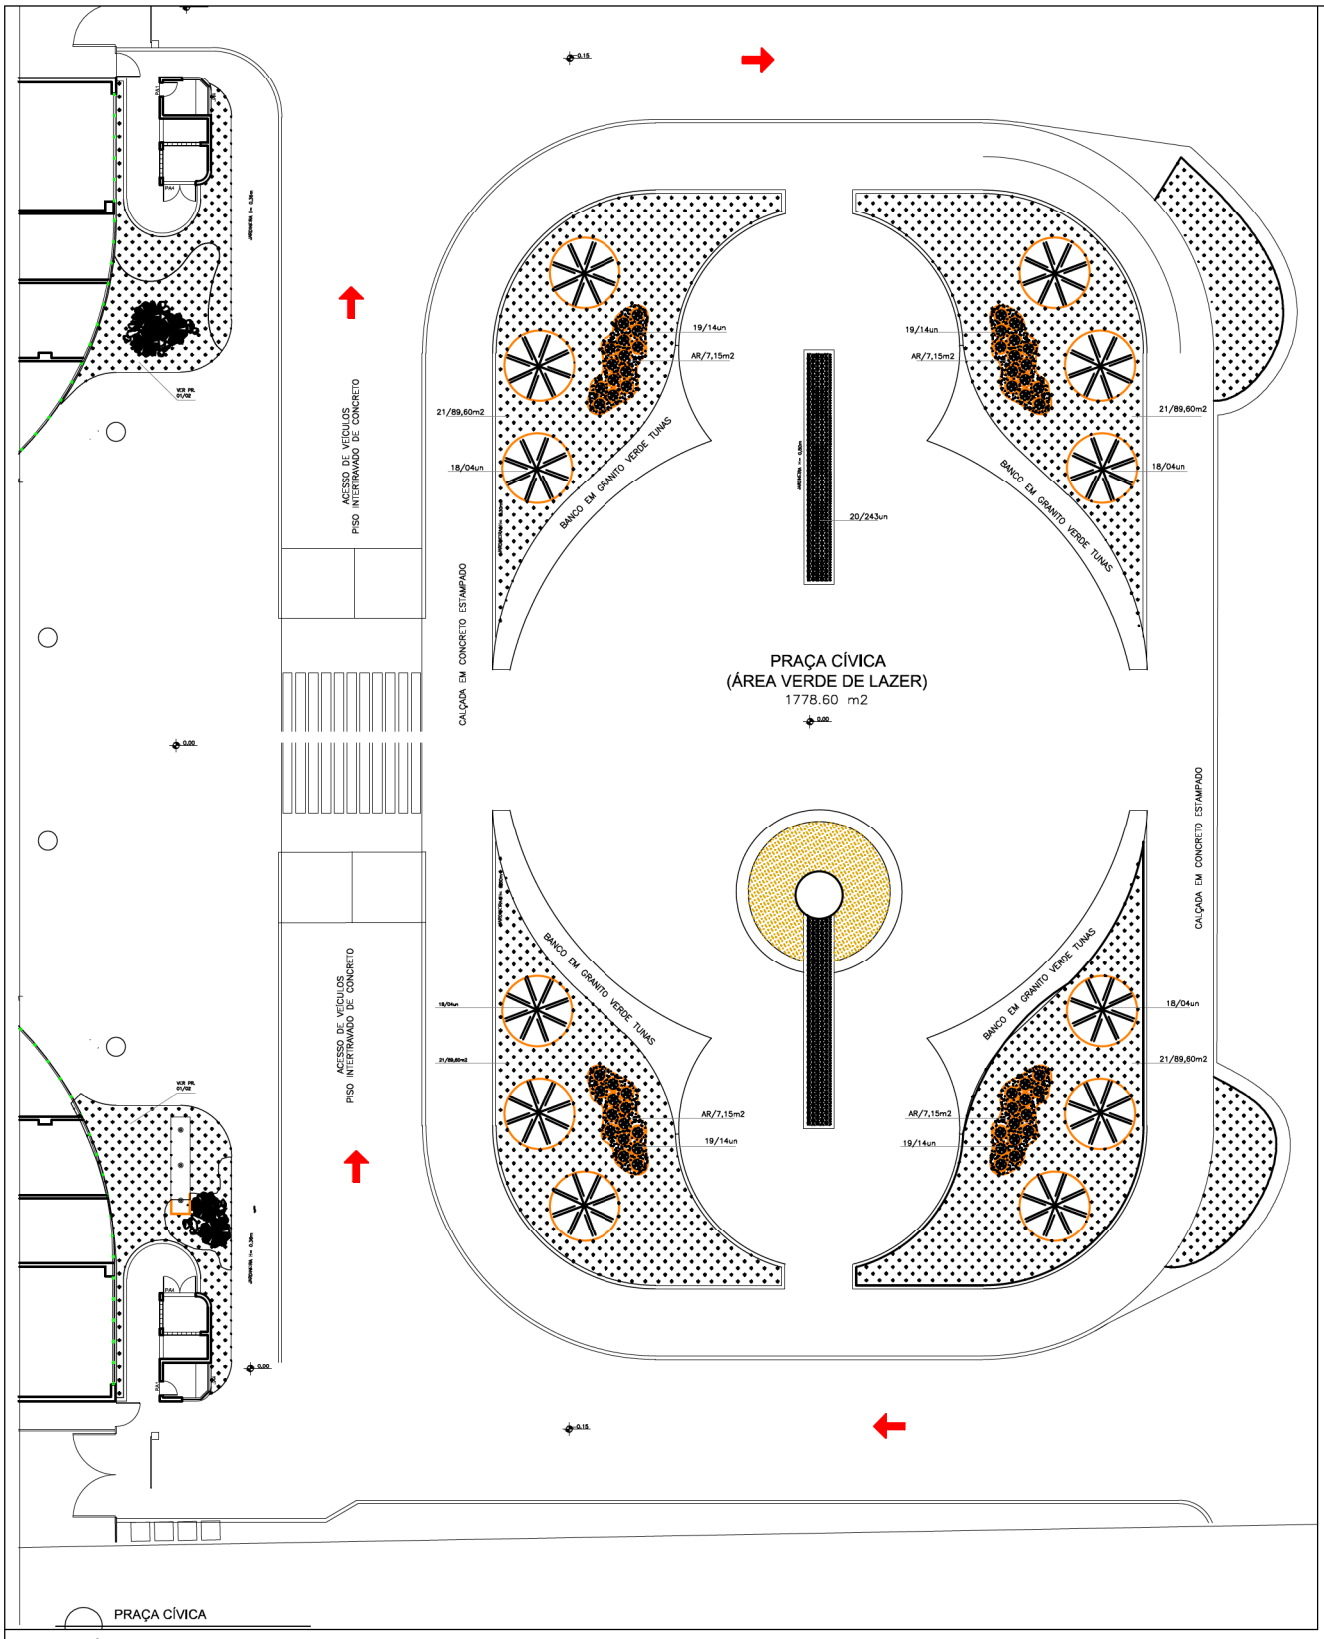

JUSTIÇA FEDERAL
SEÇÃO JUDICIÁRIA DE SANTA CATARINA

NÚCLEO DE APOIO OPERACIONAL
SEÇÃO DE ENGENHARIA

PROJETO
PAISAGISMO

FASE

CONTEÚDO
PLANTA BAIXA - PRAÇA CÍVICA

CÓDIGO DO ARQUIVO
PAISAGISMO.DWG

FOLHA
ARQ 01 / 01