


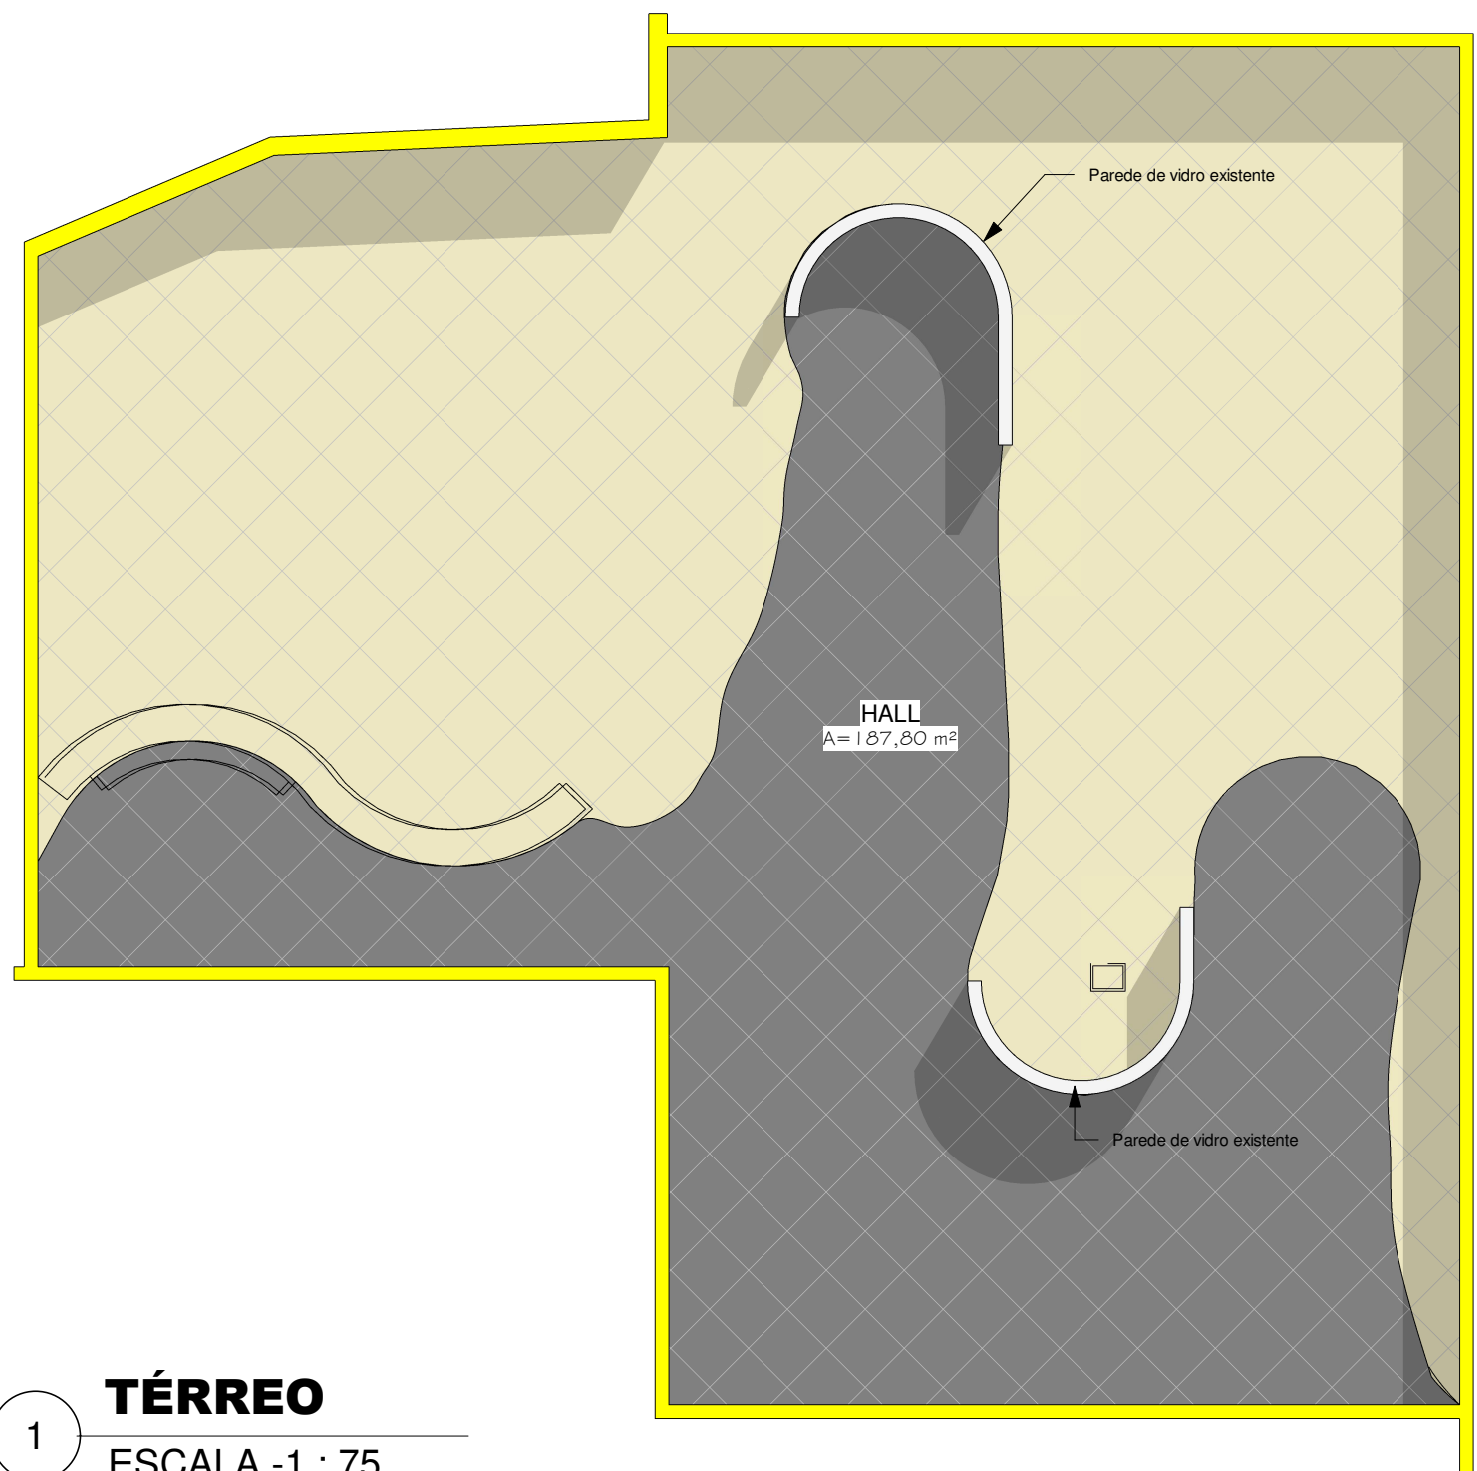

Observação sobre o layout do piso:
O novo revestimento cerâmico deverá seguir o desenho arquitetônico existente, acompanhando o rebaixo do forro conforme planta do hall. A empresa contratada deverá realizar a medição in loco para garantir a fidelidade ao traçado original, respeitando os alinhamentos e proporções. O assentamento do porcelanato será feito na diagonal, exigindo atenção especial ao corte e à paginação das peças para manter a estética e simetria do ambiente.

1 **TÉRREO**
ESCALA -1 : 75

Não nomeada			
Número do projeto		(Número do Projeto)	
Desenhadas por		Autor	
Verificado por		Verificador	
		A06	
		Escala 1 : 75	